


PLANIMETRIA GENERALE RETE DI RACCOLTA ACQUE METEORICHE

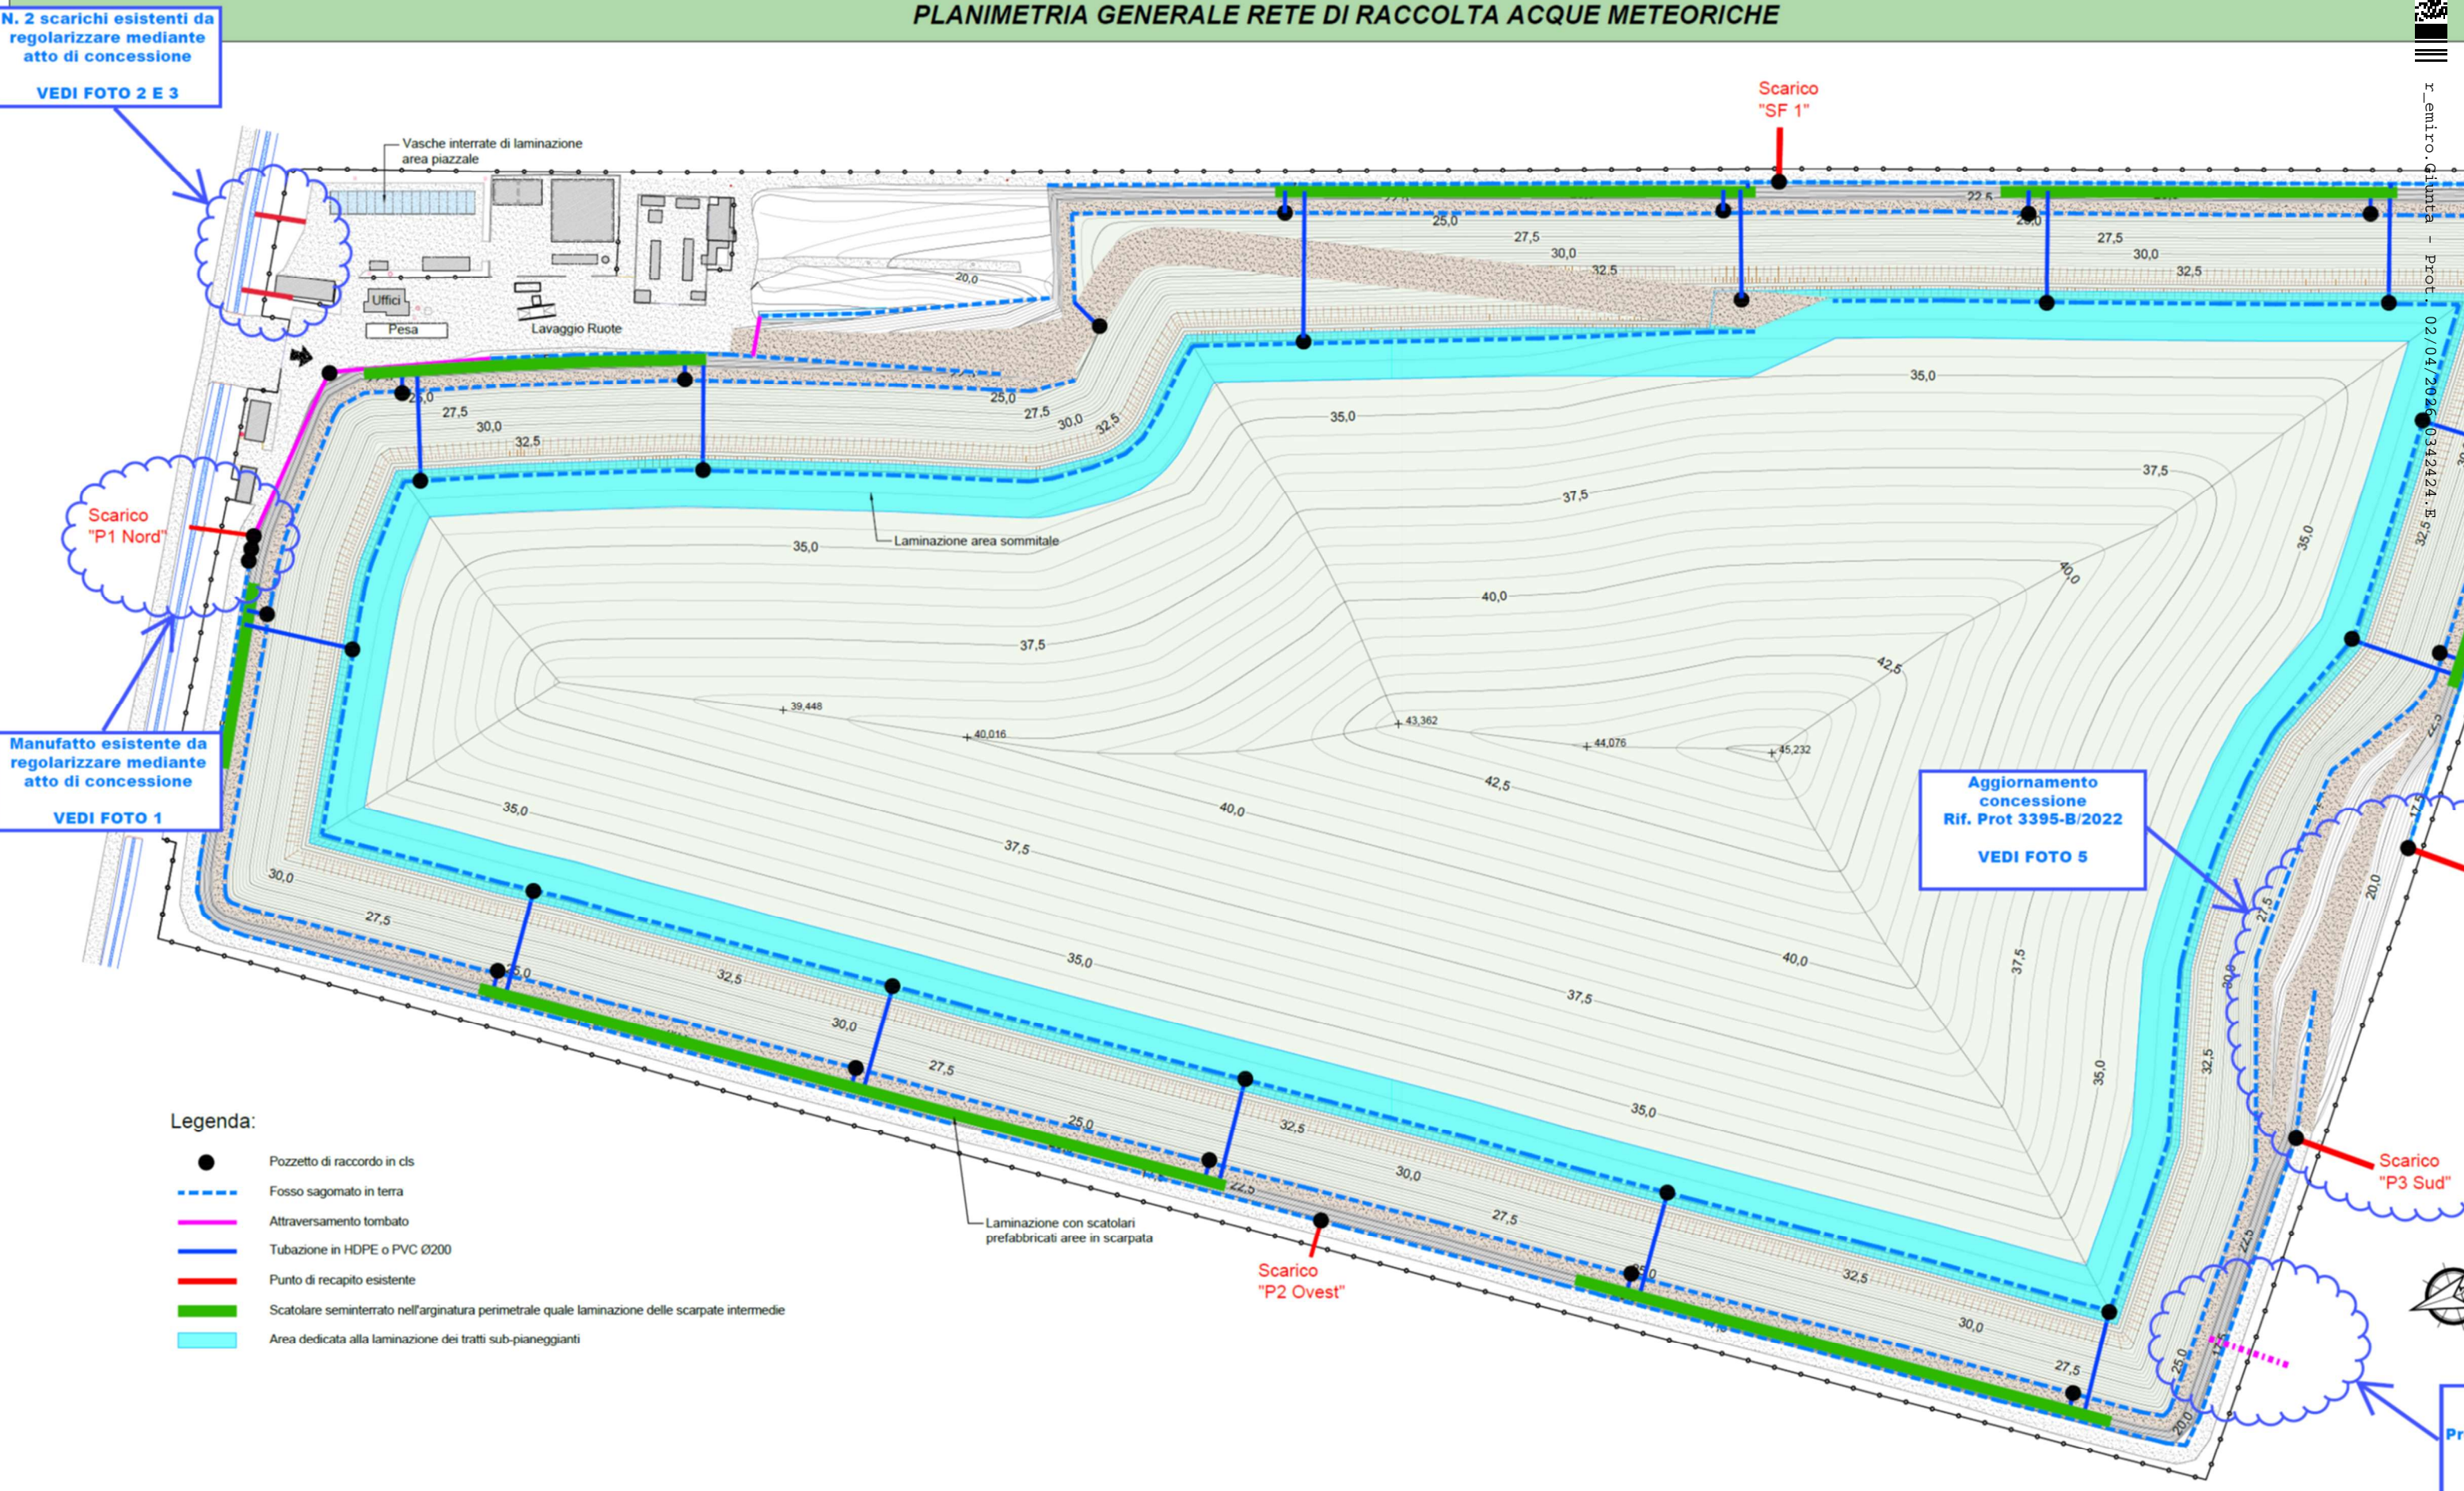

N. 2 scarichi esistenti da  
regolarizzare mediante  
atto di concessione  
  
VEDI FOTO 2 E 3

Scarico  
"P1 Nord"

Manufatto esistente da  
regolarizzare mediante  
atto di concessione  
  
VEDI FOTO 1

Aggiornamento  
concessione  
Rif. Prot 3395-B/2022  
  
VEDI FOTO 5

Scarico  
"P3 Sud"

Scarico  
"P2 Ovest"

Legenda:

- Pozzetto di raccordo in cls
- - - Fosso sagomato in terra
- Attraversamento tombato
- Tubazione in HDPE o PVC Ø200
- Punto di recapito esistente
- Scatolare seminterrato nell'arginatura perimetrale quale laminazione delle scarpate intermedie
- Area dedicata alla laminazione dei tratti sub-pianeggianti



Ma  
Prov