

09/12/2021	SECONDA EMISSIONE	Arch. Andrea Cingolani	Ing. Giancarlo Grossi	
24/09/2021	PRIMA EMISSIONE	Arch. Andrea Cingolani	Ing. Giancarlo Grossi	
DATA	DESCRIZIONE	REDATTO	VERIFICATO	APPROVATO

PROGETTO




REALIZZAZIONE DI UN HUB DI RICERCA, SVILUPPO, PRODUZIONE, STOCCAGGIO, RICONVERSIONE E DISTRIBUZIONE DELL'IDROGENO, ALIMENTATO DA UN IMPIANTO FOTOVOLTAICO DA 8.982 Mw_p E RELATIVE OPERE DI CONNESSIONE ALLA RETE DI DISTRIBUZIONE DI E-DISTRIBUZIONE

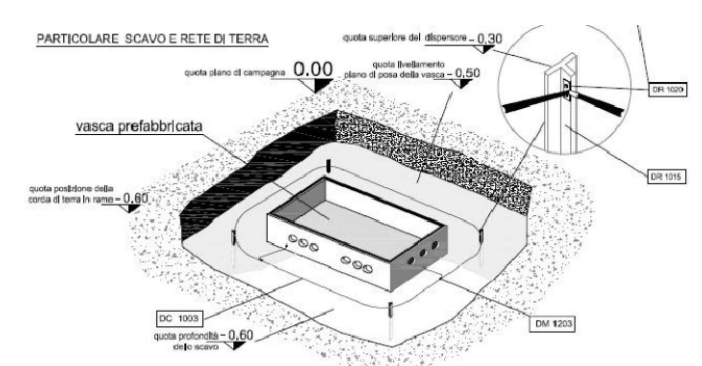
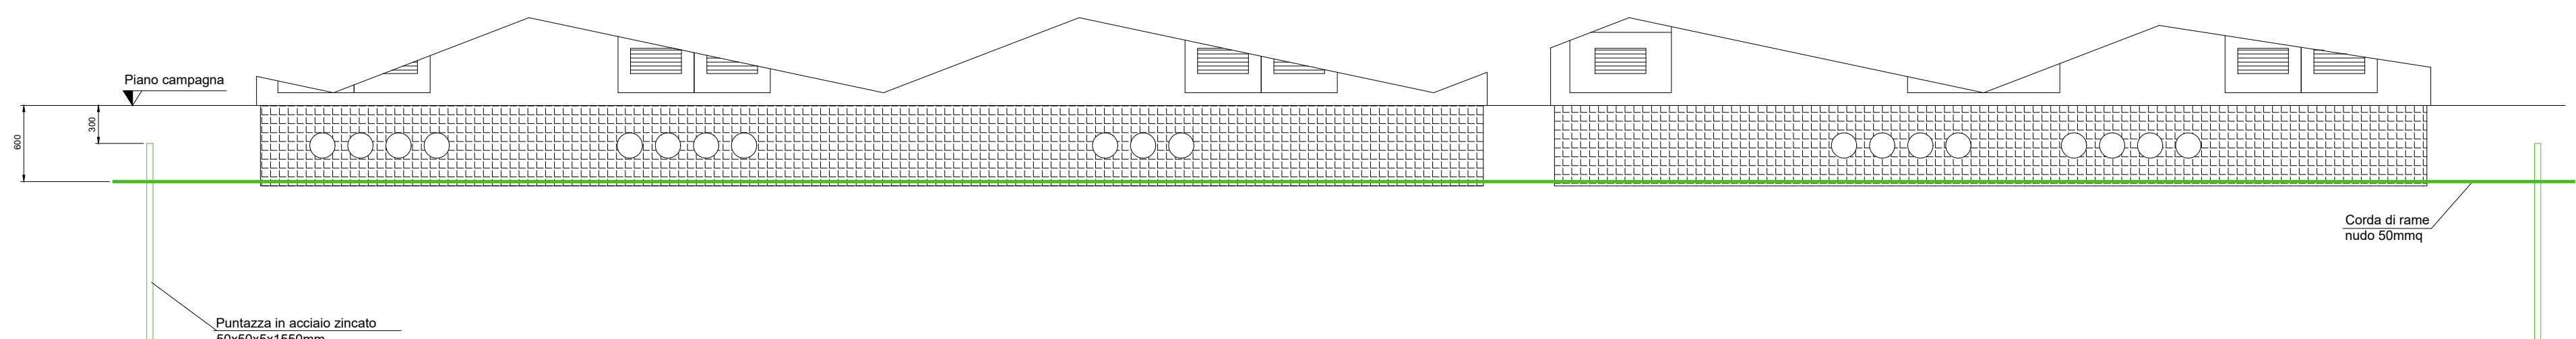
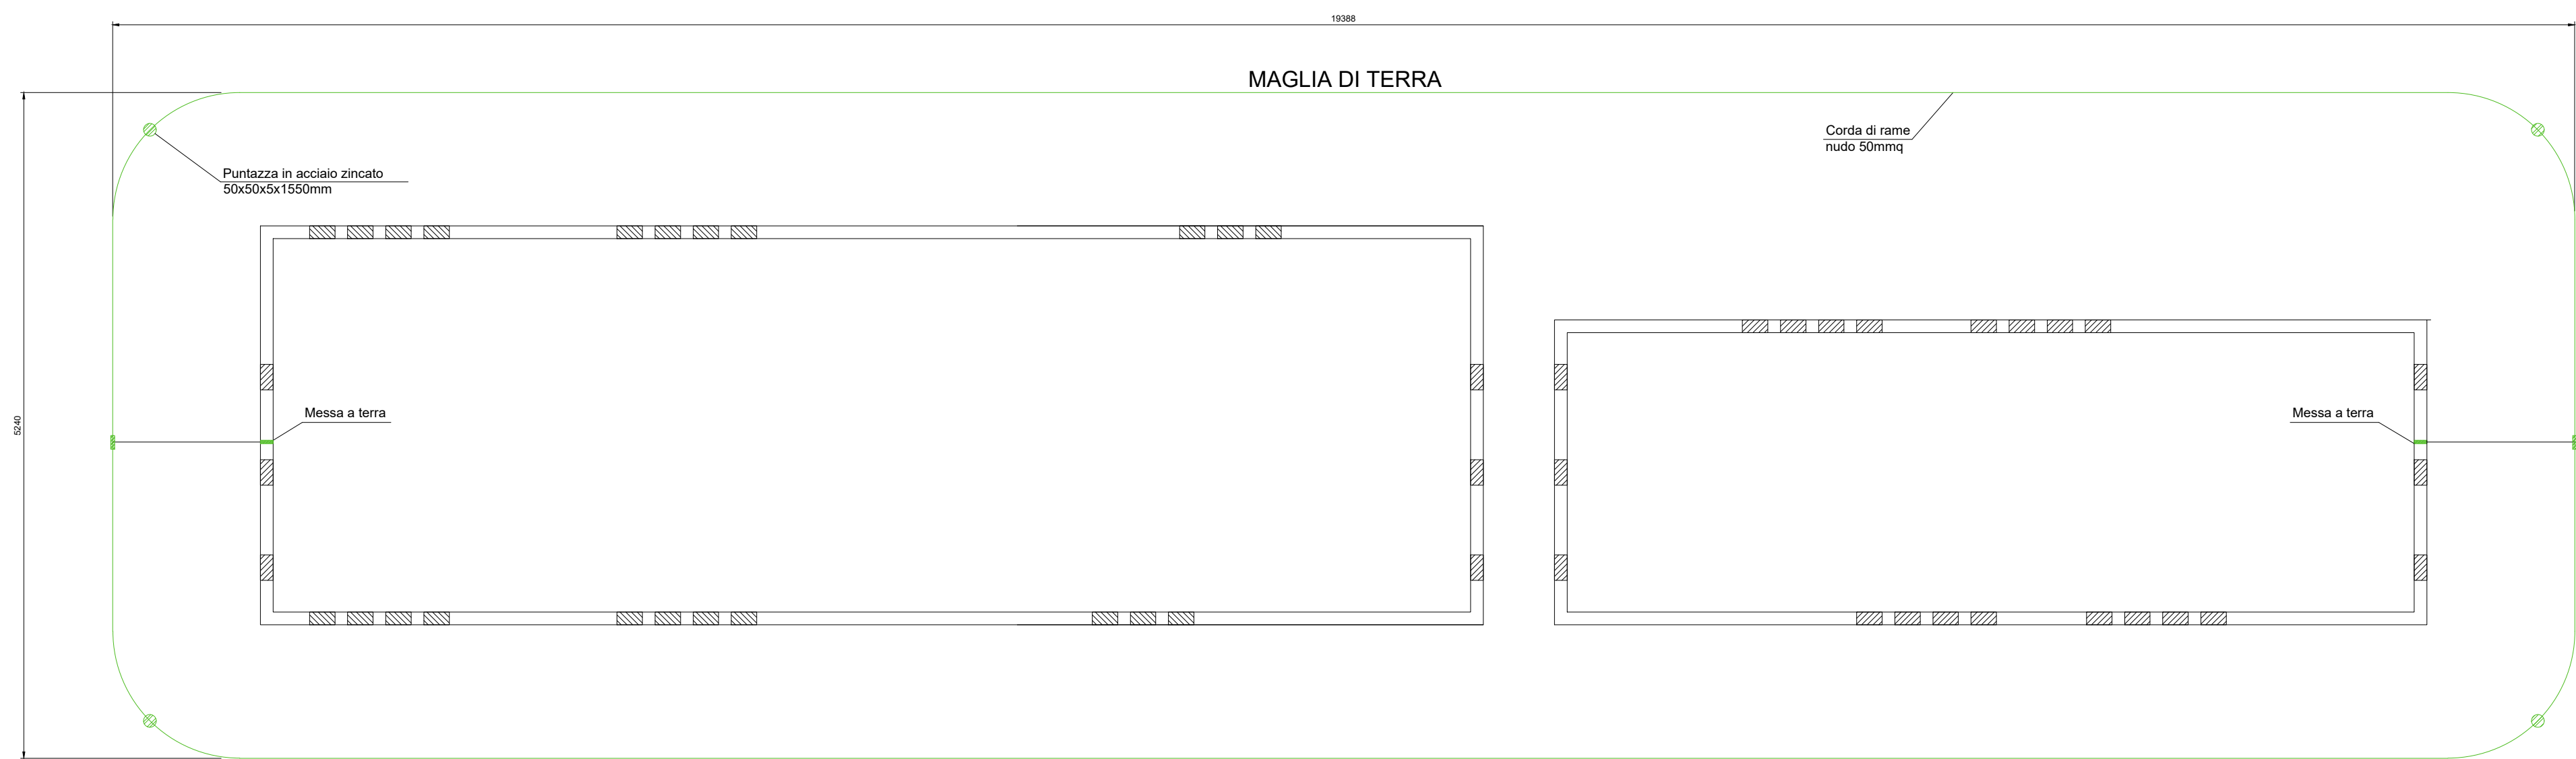
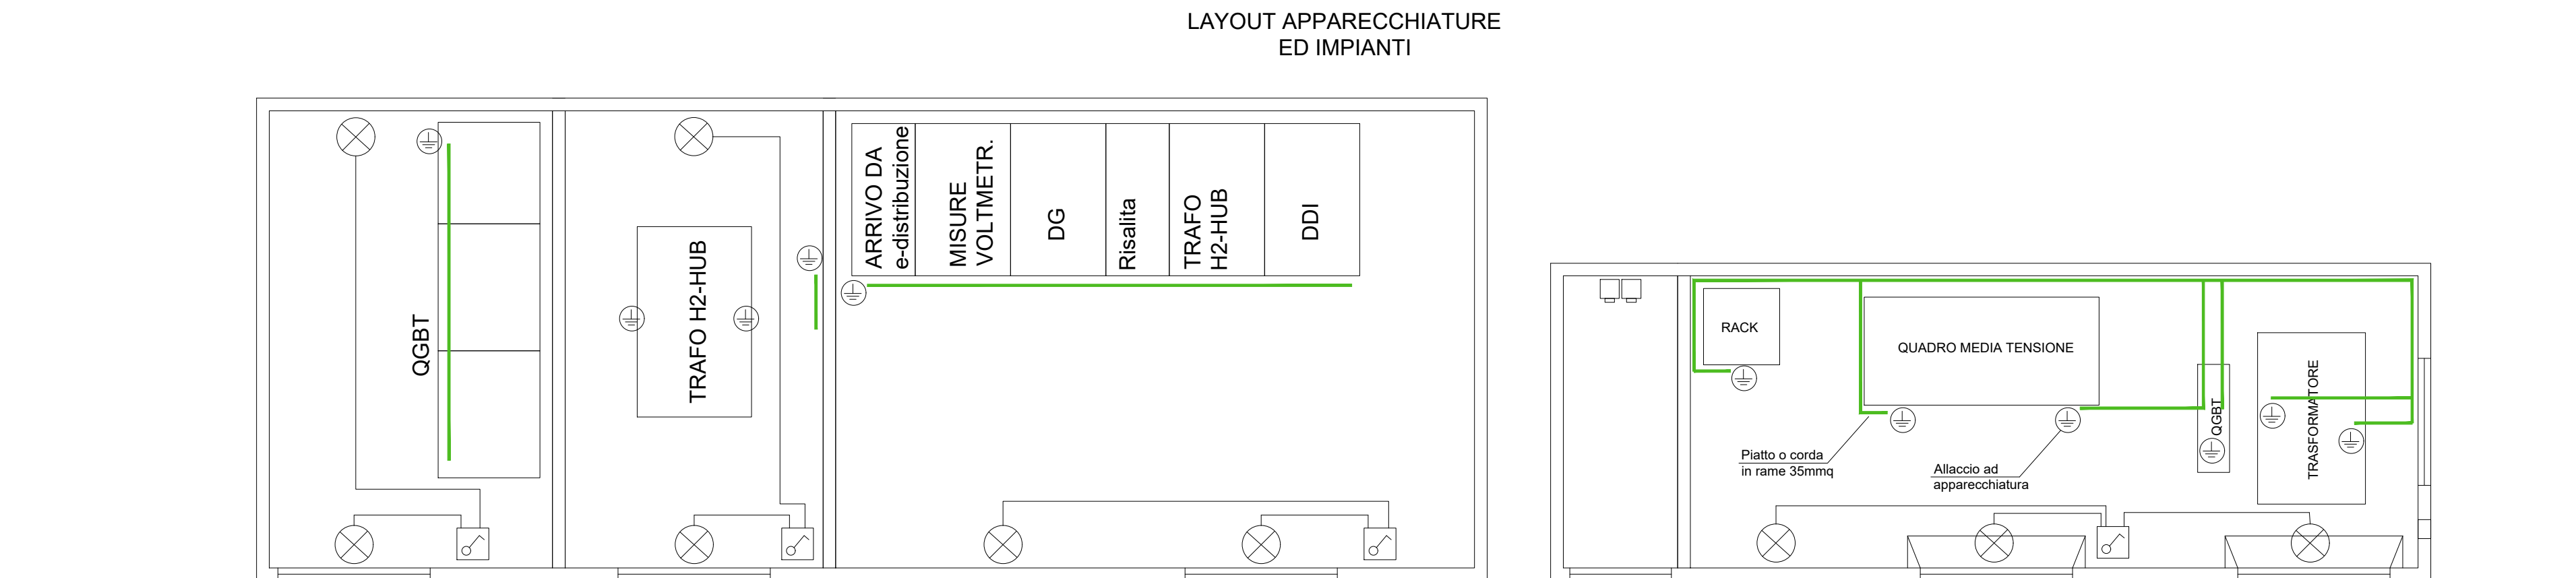
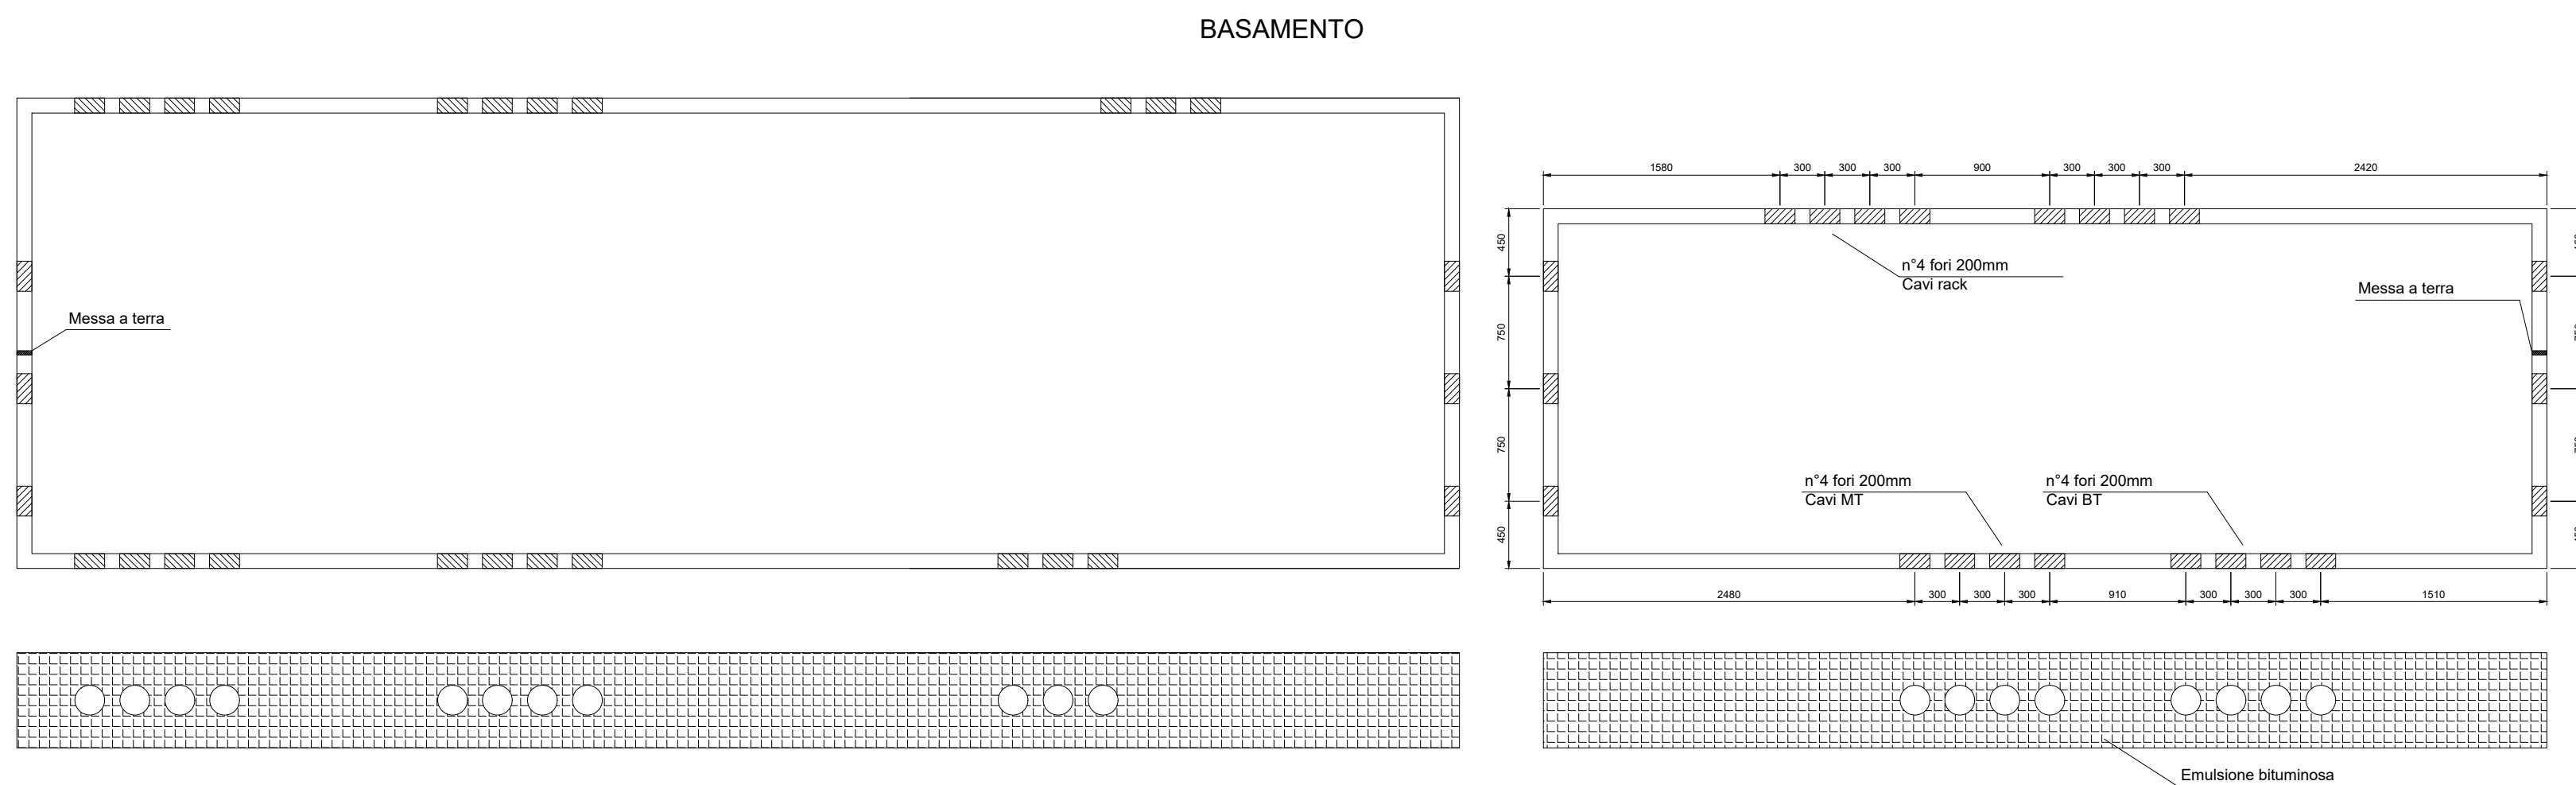
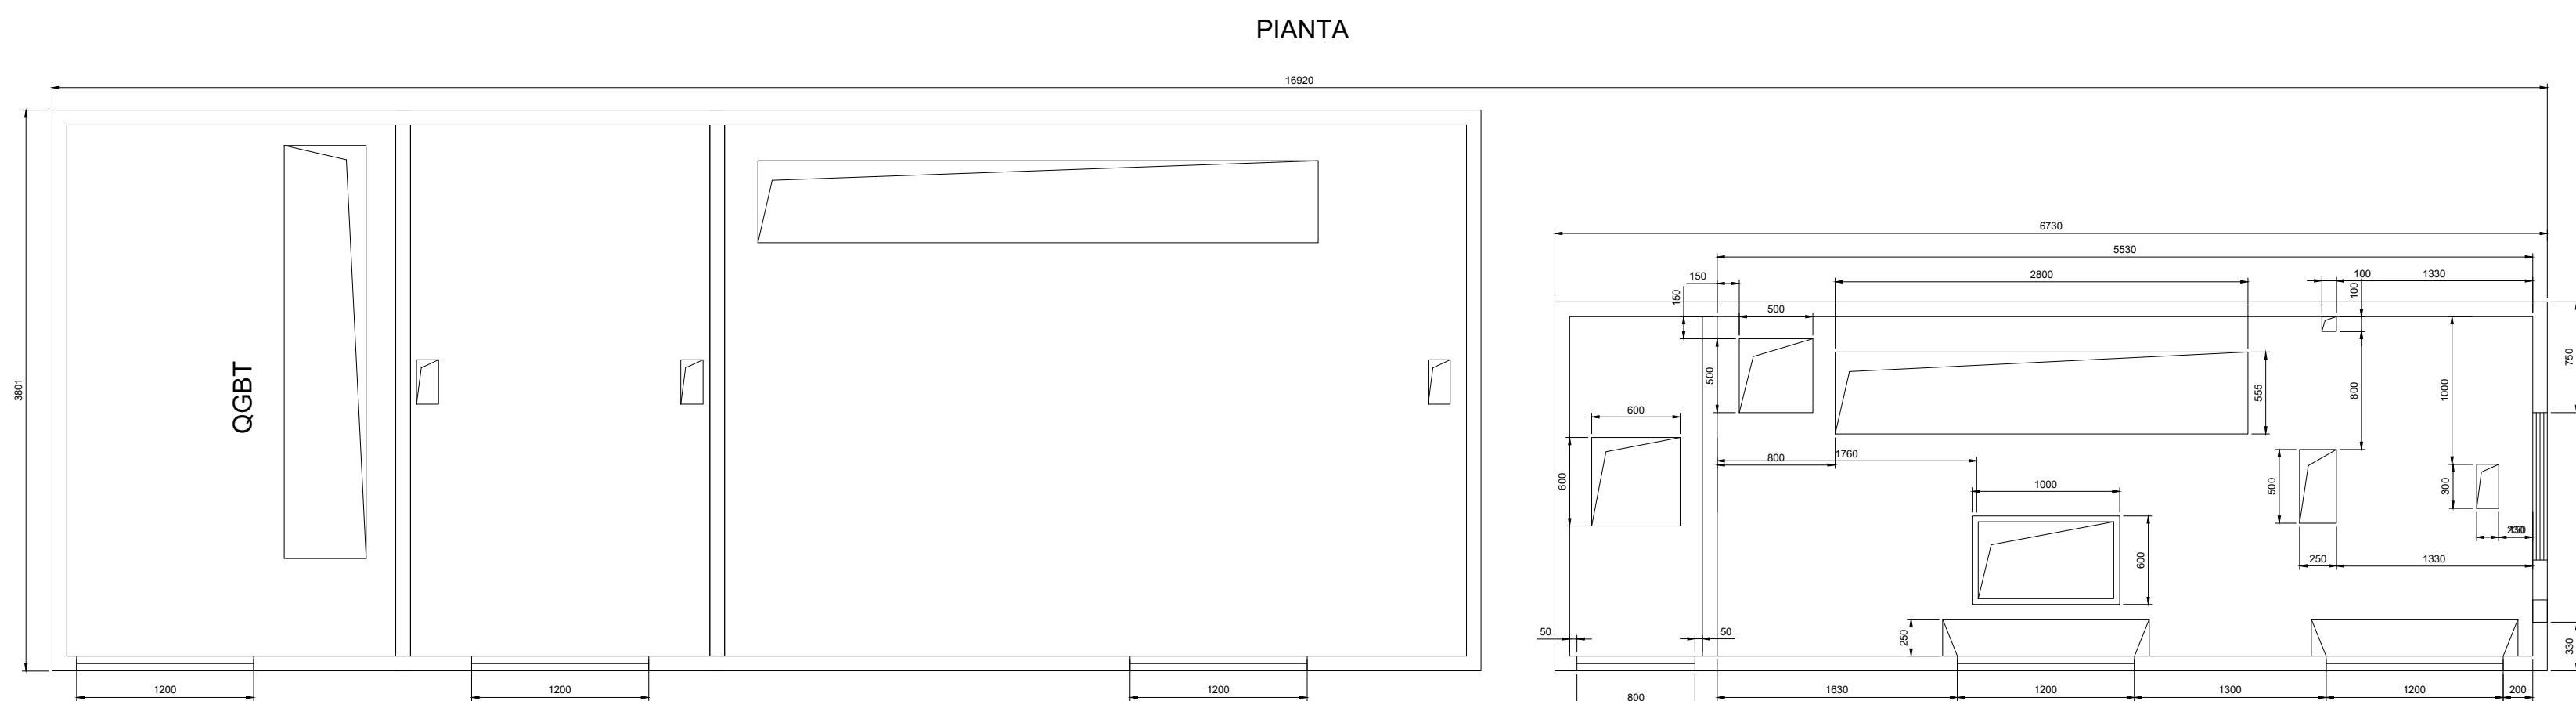
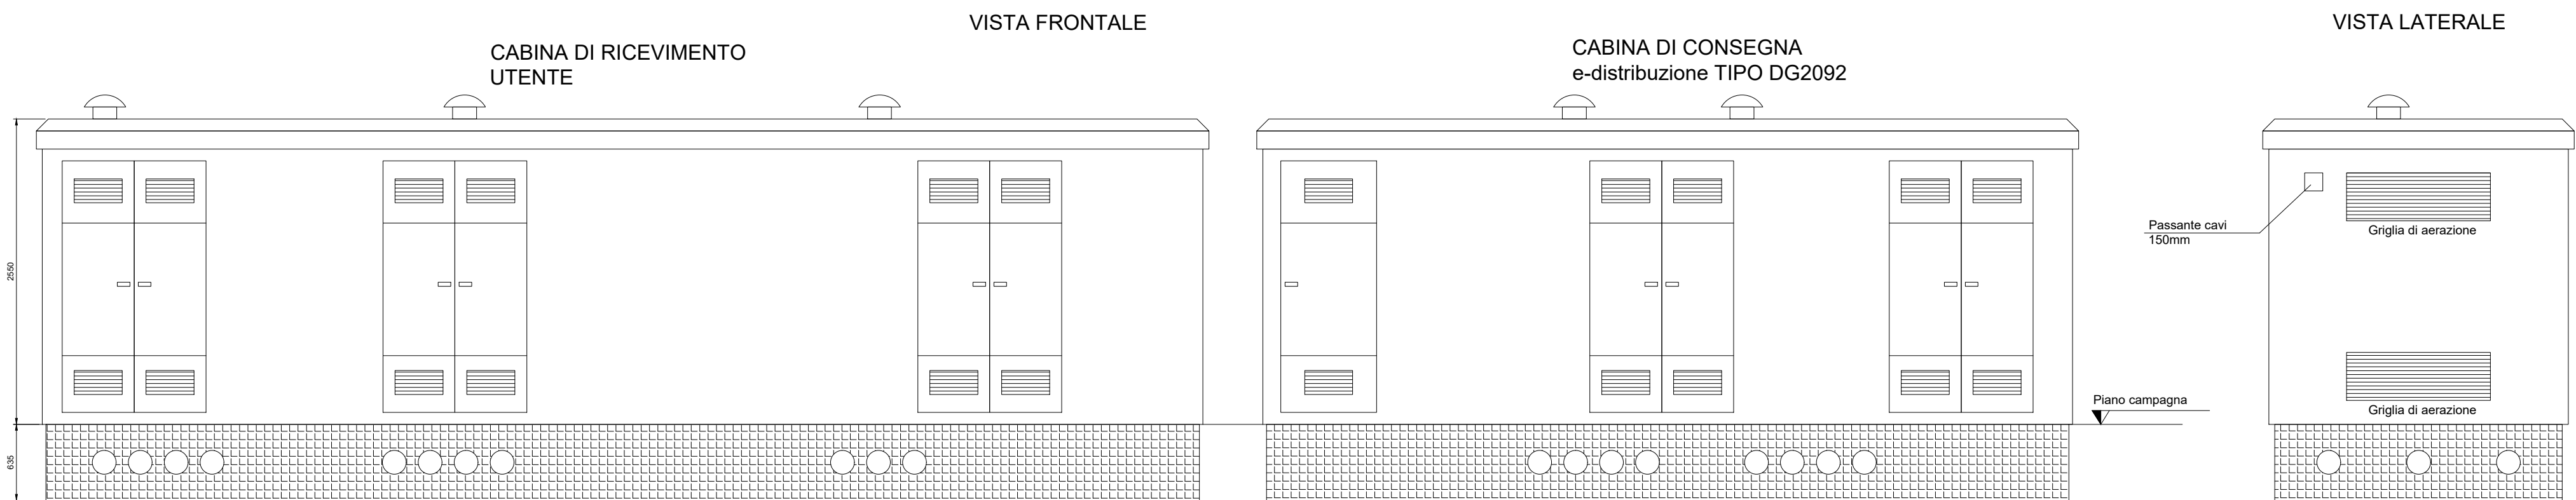
UBICAZIONE
SAN MATTEO DELLA DECIMA - COMUNE DI S. GIOVANNI IN PERSICOTO (BO)

TITOLO ELABORATO





CABINA DI RICEZIONE

CODICE ELABORATO	REVISIONE	NOME FILE	SCALA
TAV.6.3.1	2	Cabina ENEL di ricezione rev03_R01.dwg	-

COMMITTENTE  Tozzi Green S.p.A. Via Brigata Ebraica, 50 - 48123 Mezzano (RA) Tel: (+39) 0544 525311 - Fax: (+39) 0544 525319 web: www.tozzigreen.com	PROGETTISTA  ArchLiving LABORATORIO DI PROGETTAZIONE ArchLiving s.r.l Via Monsignor Maverna, 4 - 44122 Ferrara (FE) Tel: (+39) 0532 733683 - Fax: (+39) 0532 692669 web: www.archliving.it	DATA 09/12/2021
	COORDINAMENTO DI PROGETTO  ambiente S.p.A. Via Frassinia, 21 - 54033 Carrara (MS) Tel: (+39) 0585 855624 - Fax: (+39) 0585 855617 web: www.tozzigreen.com	



LEGENDA

	Punto di messa a terra
	Conduttore di terra
	Lampada
	Interruttore

NOTA:
Cabine elettriche da realizzare secondo standard e-distribuzione DG2061