


09/12/2021	SECONDA EMISSIONE	Arch. Andrea Gugliarelli	Ing. Gessica Grossi	
24/09/2021	PRIMA EMISSIONE	Arch. Andrea Gugliarelli	Ing. Gessica Grossi	
DATA	DESCRIZIONE	REDATTO	VERIFICATO	APPROVATO
PROGETTO				
REALIZZAZIONE DI UN HUB DI RICERCA, SVILUPPO, PRODUZIONE, STOCCAGGIO, RICONVERSIONE E DISTRIBUZIONE DELL'IDROGENO, ALIMENTATO DA UN IMPIANTO FOTOVOLTAICO DA 8.982 MWp E RELATIVE OPERE DI CONNESSIONE ALLA RETE DI DISTRIBUZIONE DI E-DISTRIBUZIONE				
UBICAZIONE				
SAN MATTEO DELLA DECIMA - COMUNE DI S. GIOVANNI IN PERSICETO (BO)				
TITOLO ELABORATO				
DPA - CABINE E CAVIDOTTO				
CODICE ELABORATO	REVISIONE	NOME FILE	SCALA	
TAV.6.5	2	DPA 20210917.dwg	-	
COMMITTENTE		PROGETTISTA	DATA	
TOZZIGREEN Tozzi Green S.p.A. Via Brigata Ebraica, 50 - 48123 Mezzano (RA) Tel: (+39) 0544 525311 - Fax: (+39) 0544 525319 web: www.tozzigreen.com		ArchLiving LABORATORIO PROGETTAZIONALE ArchLiving s.r.l Via Monsignor Maverna, 4 - 44122 Ferrara (FE) Tel: (+39) 0532 733683 - Fax: (+39) 0532 692608 web: www.archiving.it	09/12/2021	
		COORDINAMENTO DI PROGETTO		
		ambiente S.p.A. Via Frassina, 21 - 54033 Carrara (MS) Tel: (+39) 0585 855624 - Fax: (+39) 0585 855617 web: www.tozzigreen.com		


CABINA DI SEZIONAMENTO  
Particella 13, Foglio 47, Comune di San Giovanni in Persiceto

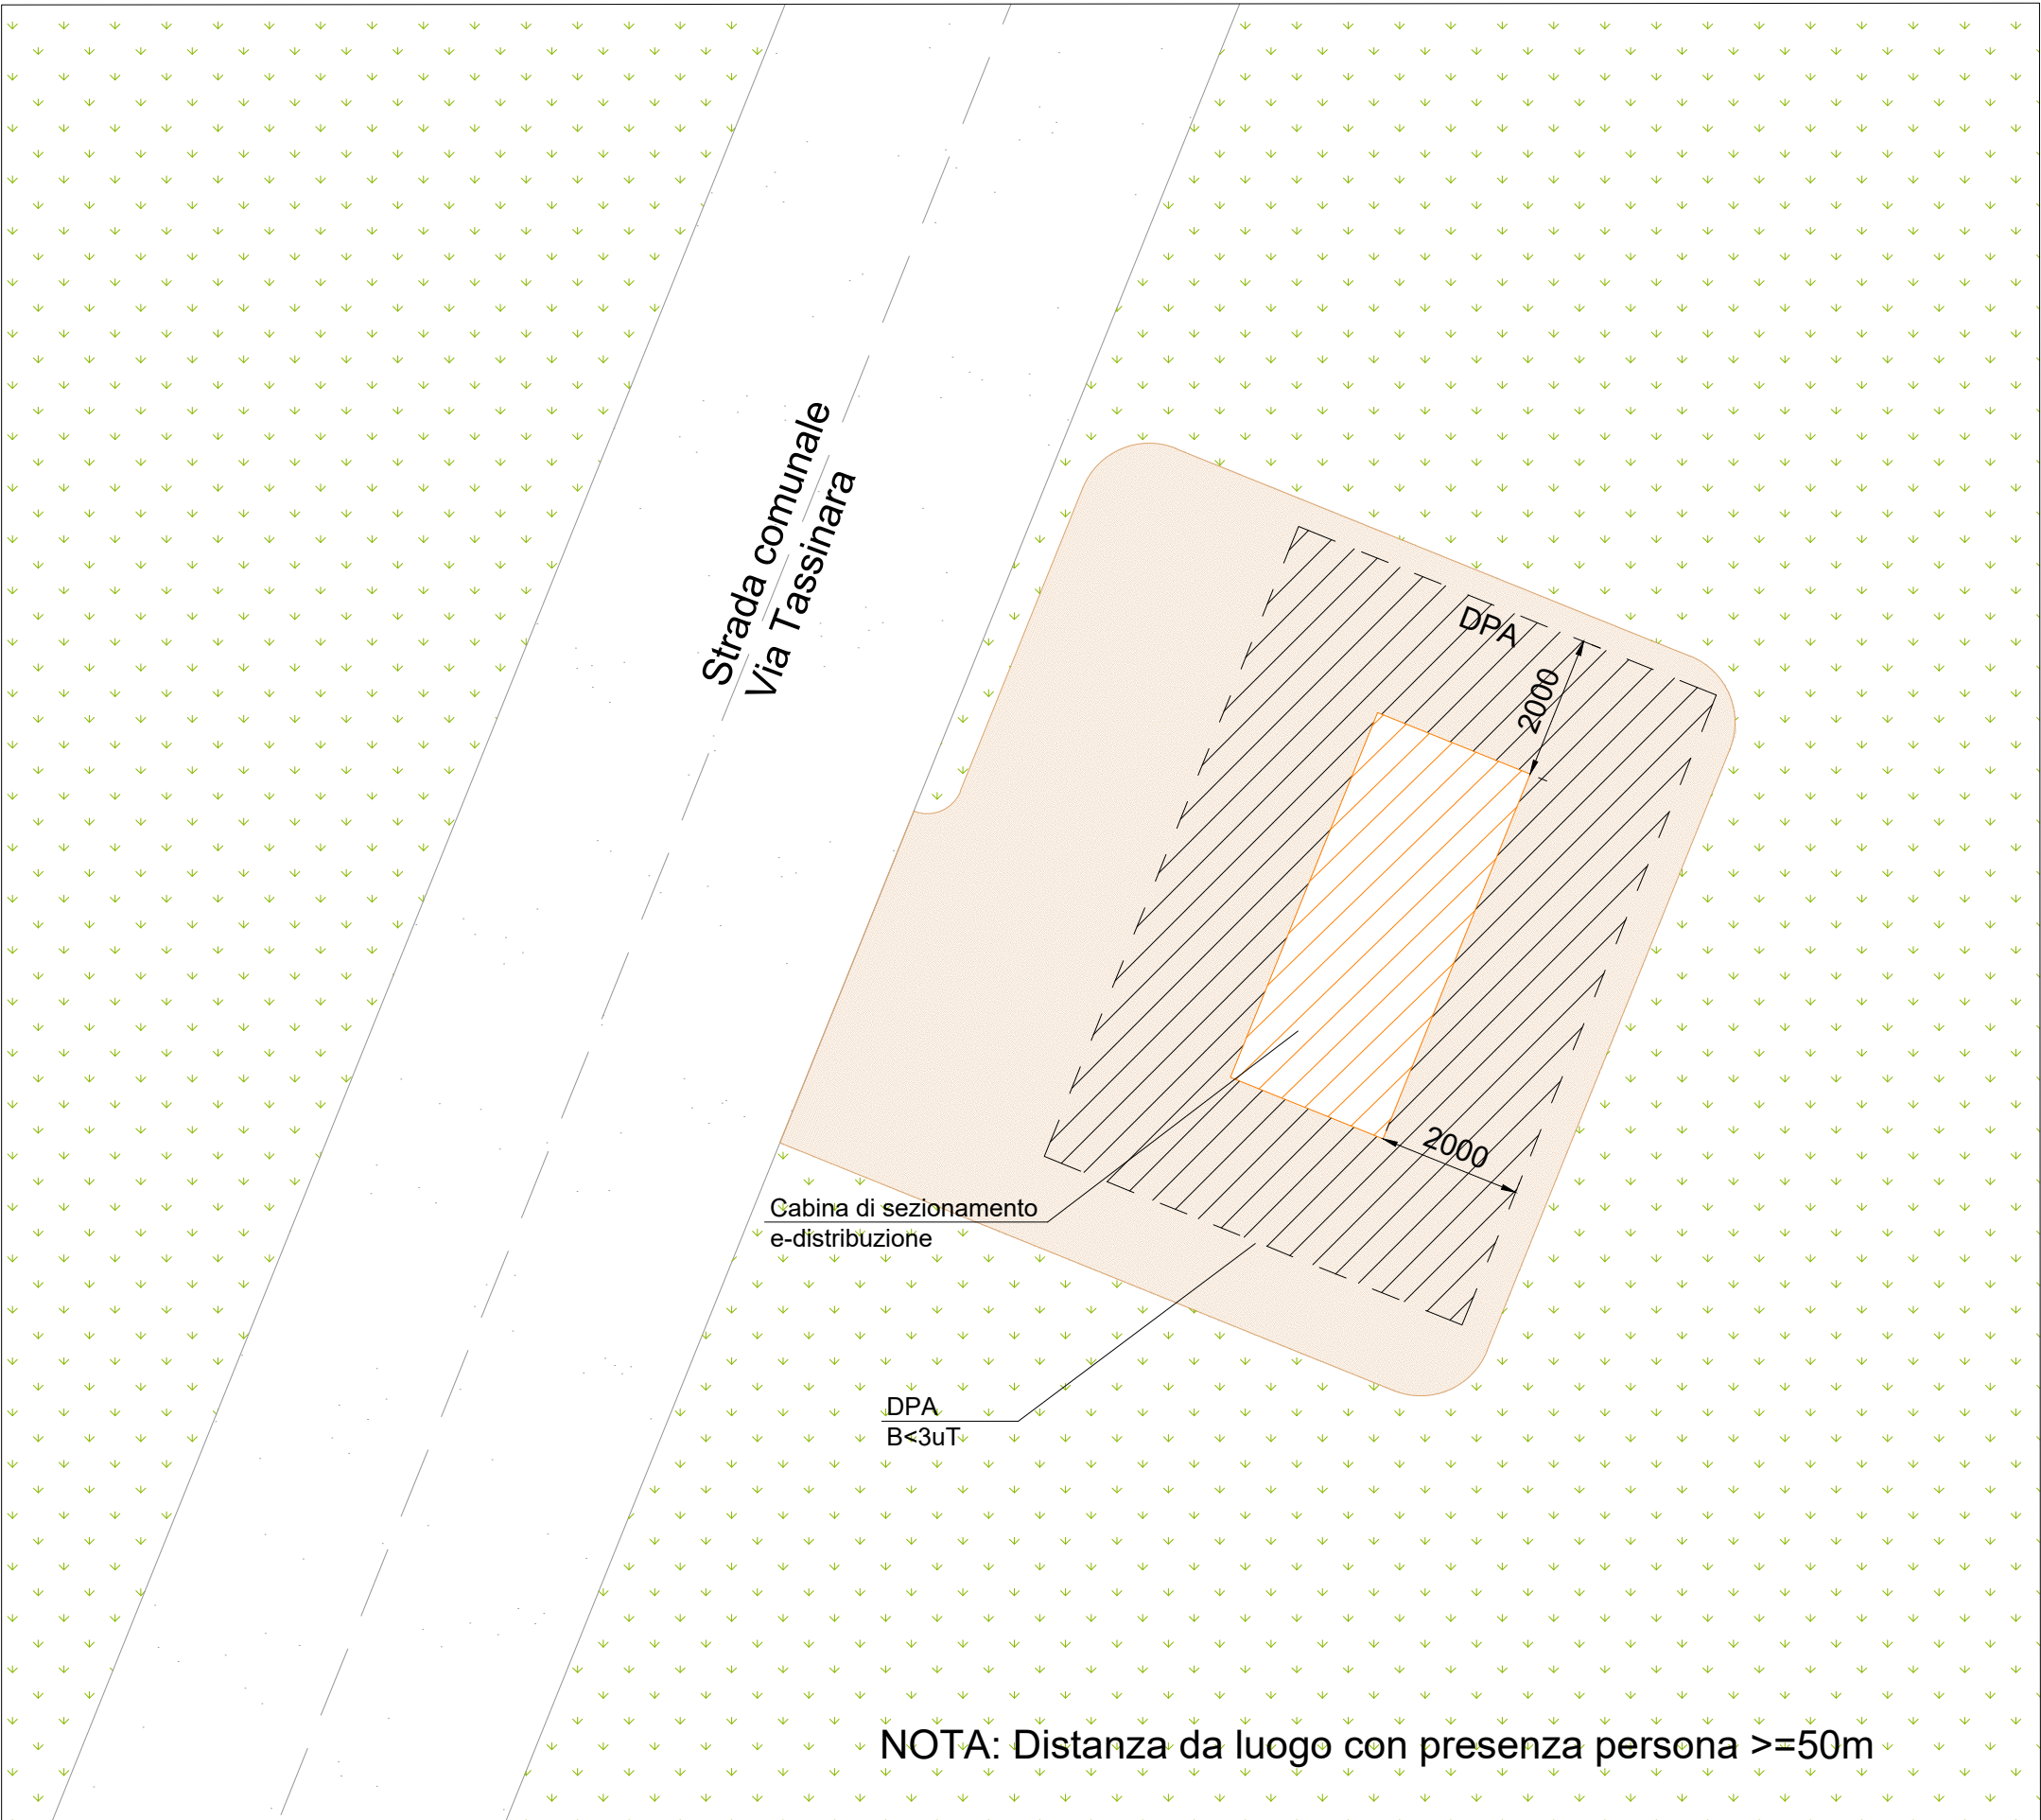

CABINA DI RICEZIONE  
Particella 15, Foglio 22, Comune di San Giovanni in Persiceto



Key Plan

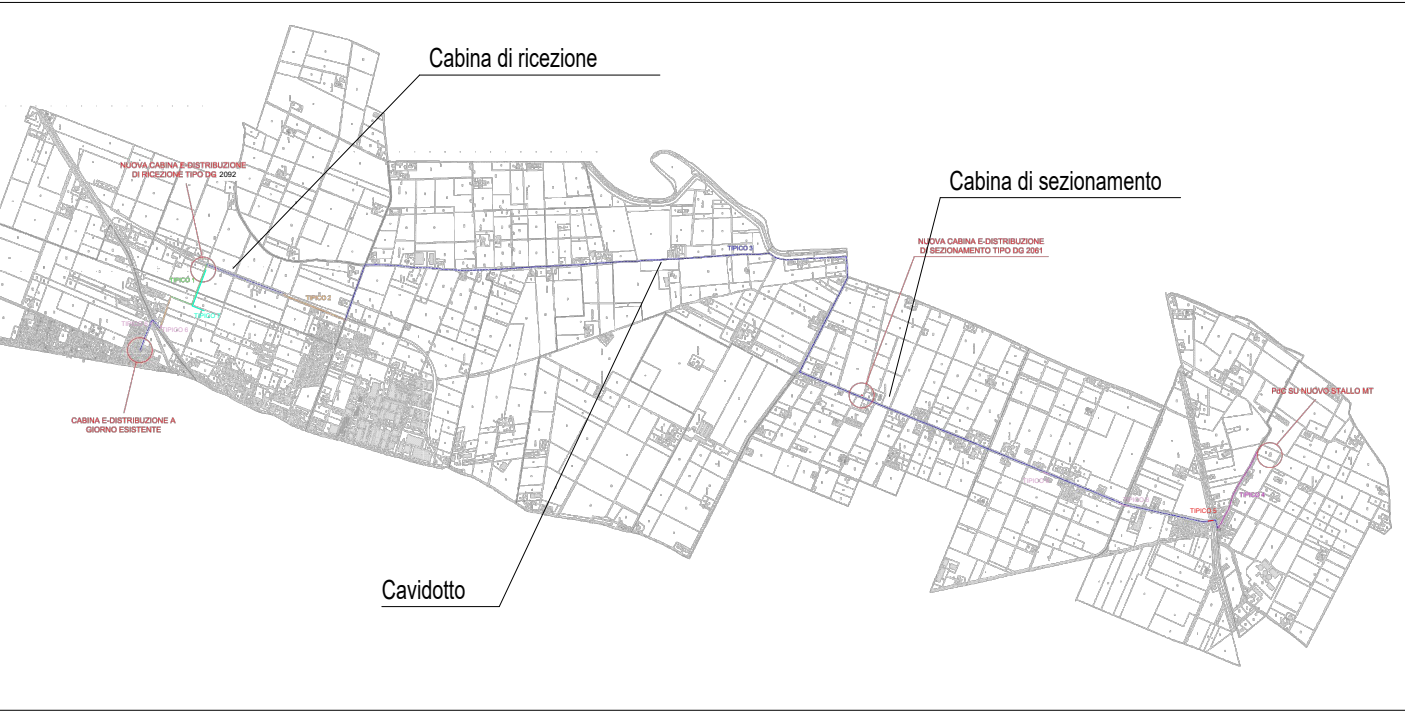

DPA - Cavidotto interrato

