




PLANIMETRIA VASCA 1:250

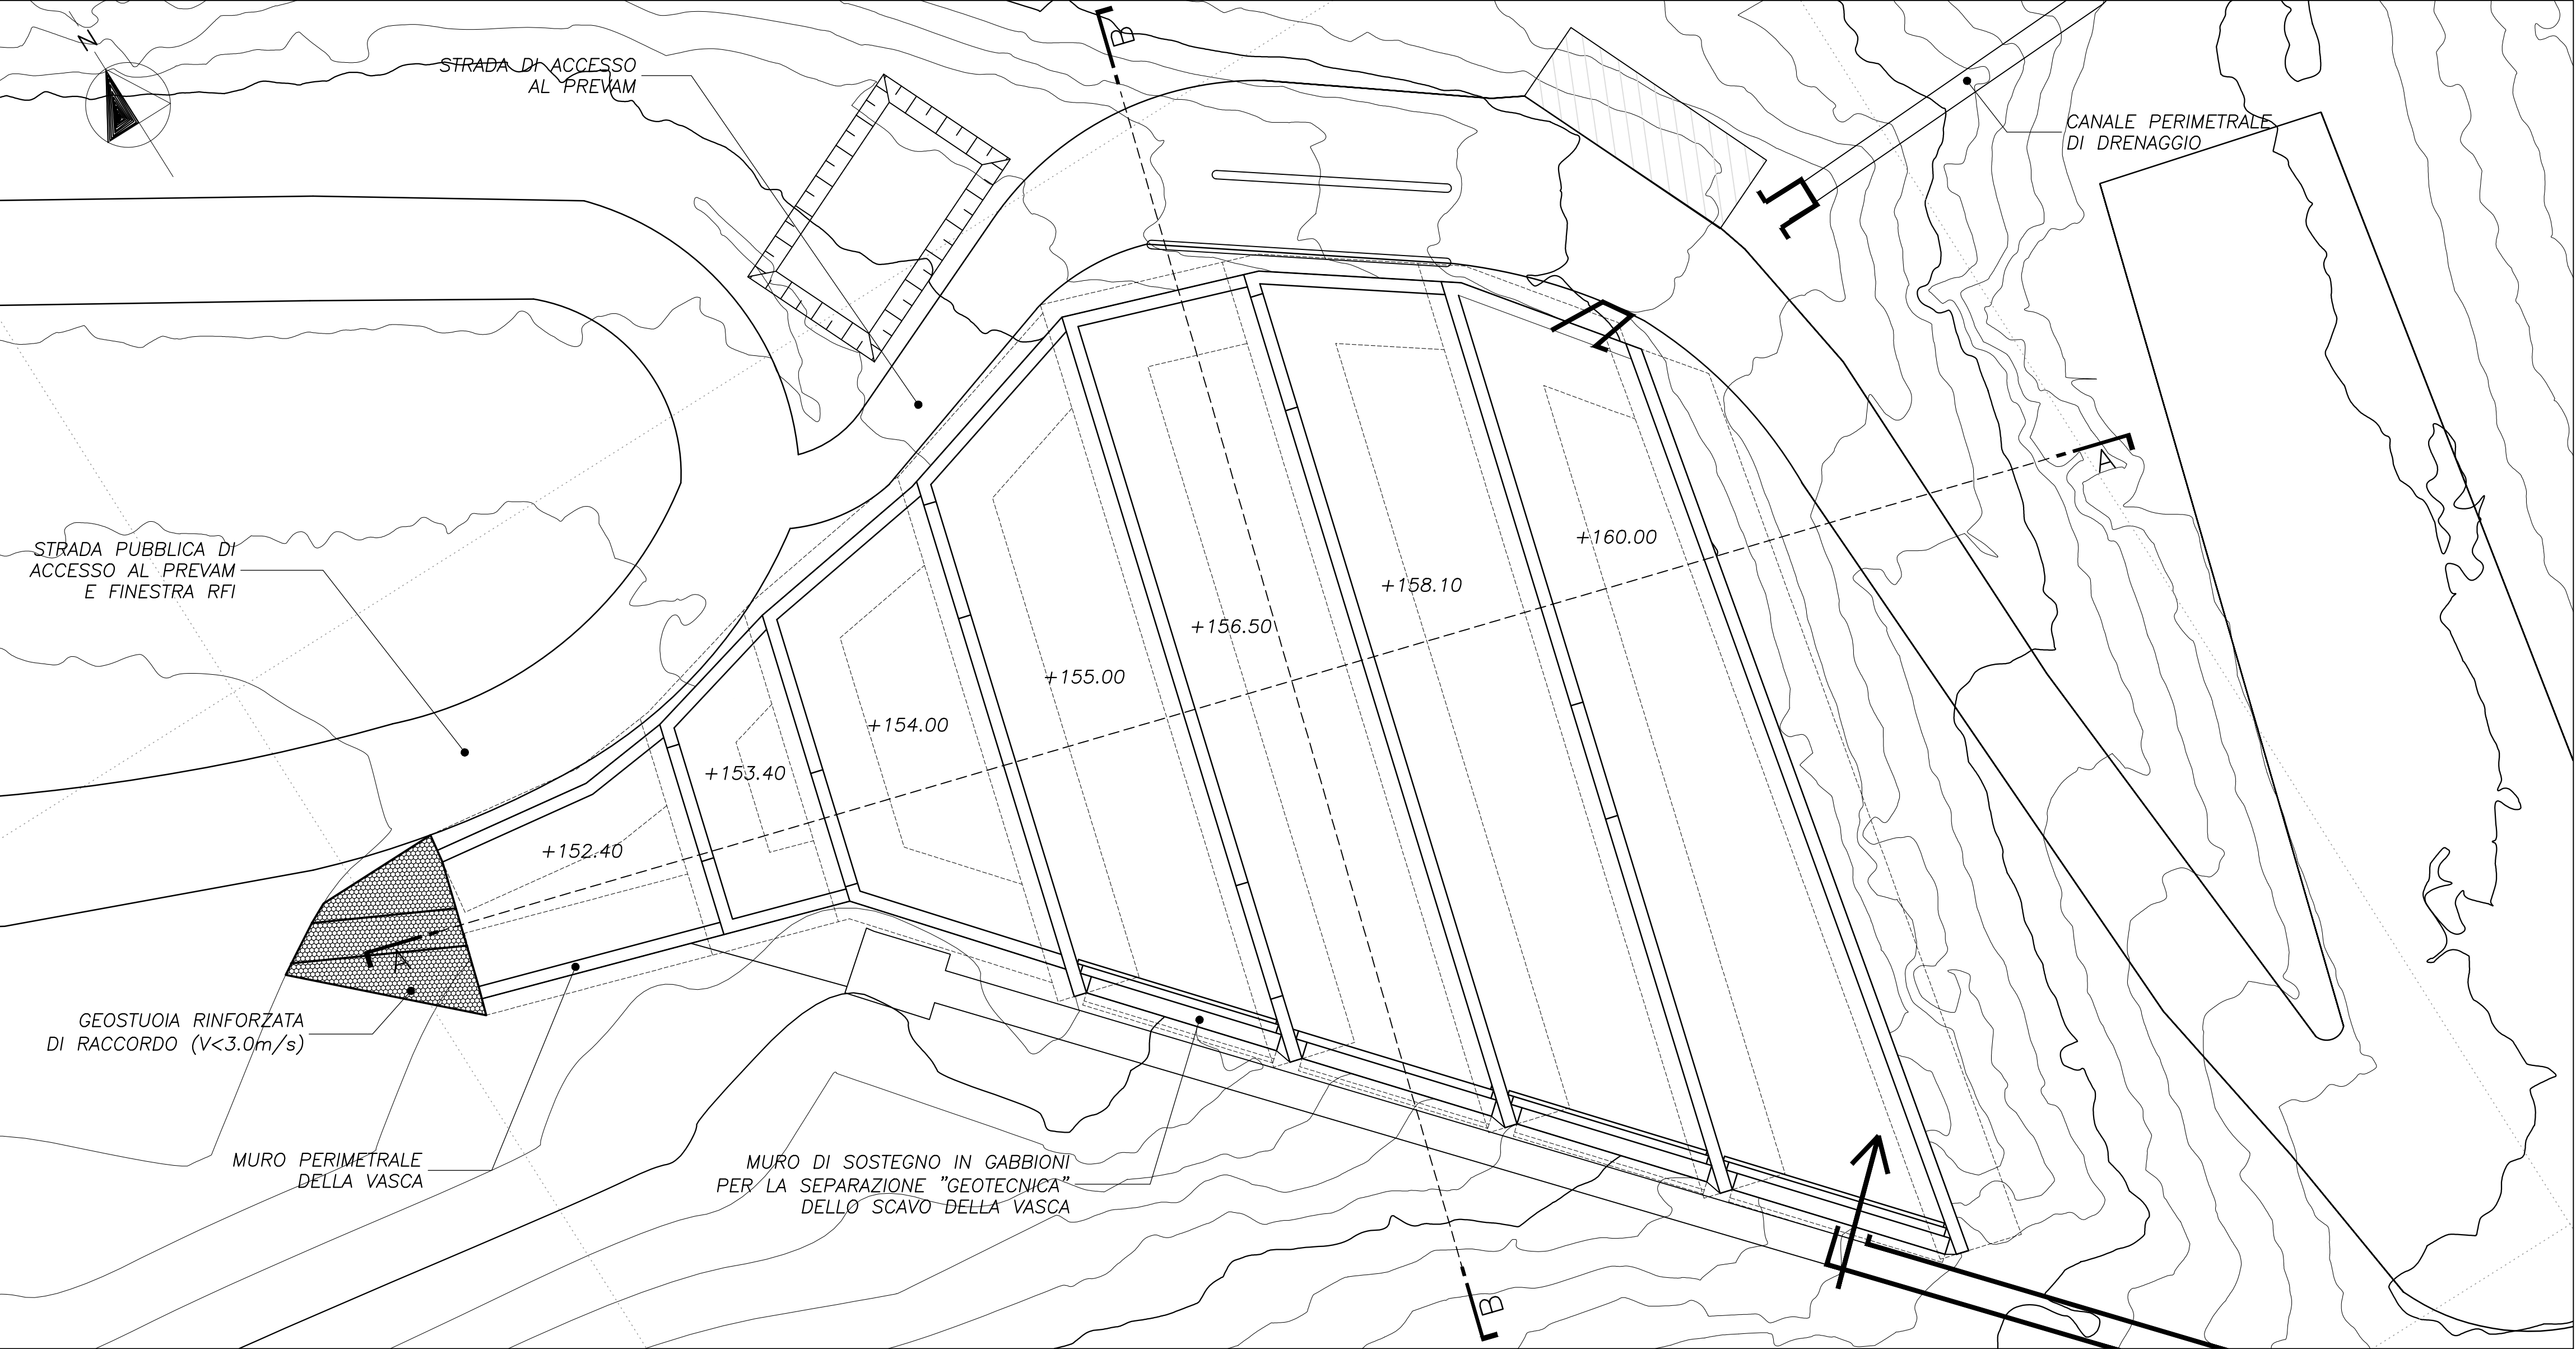


SEZIONE A - A 1:150

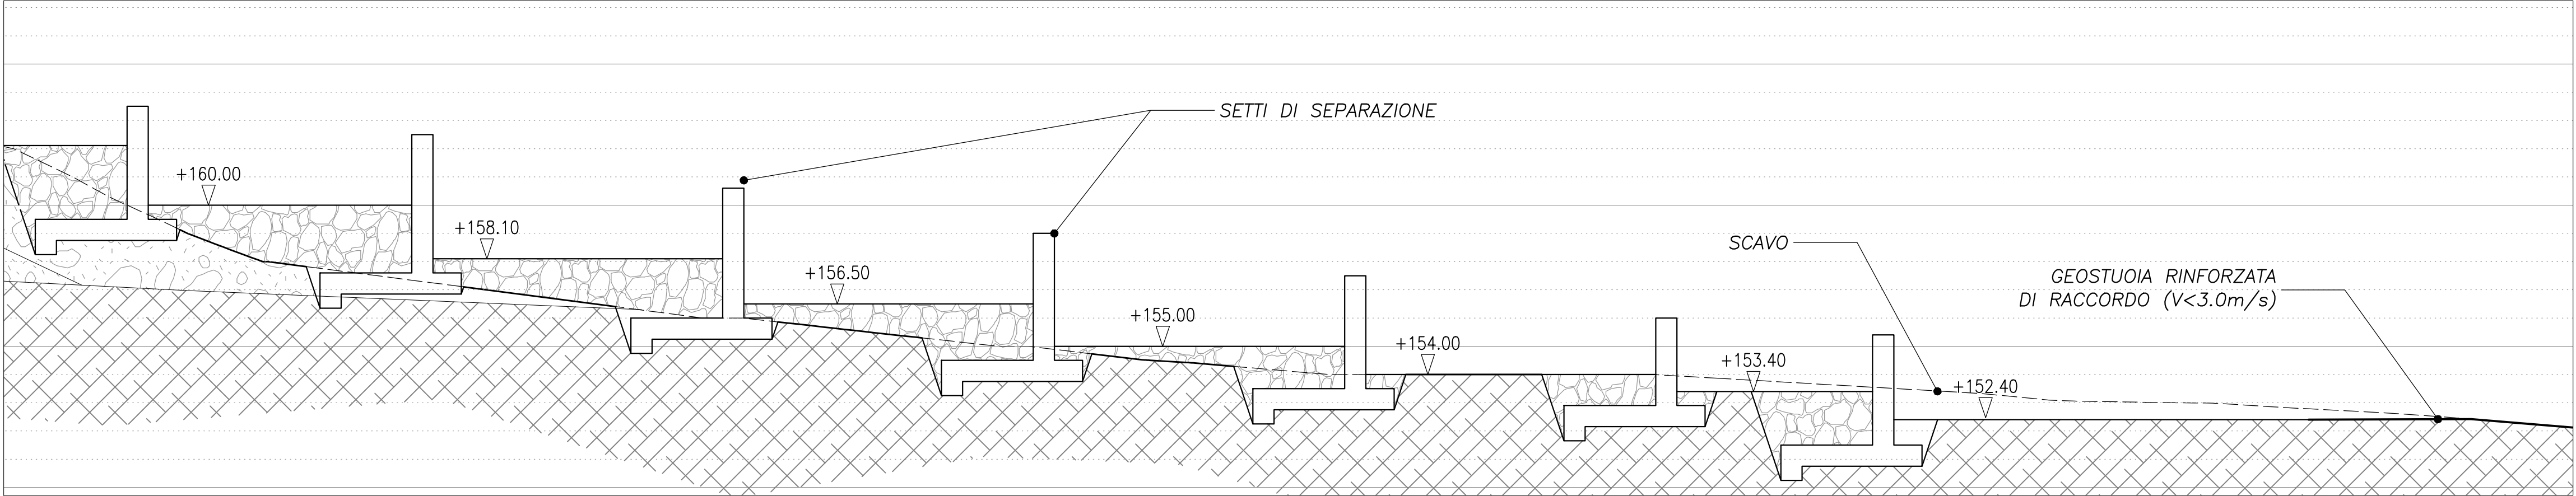



SEZIONE B - B 1:150

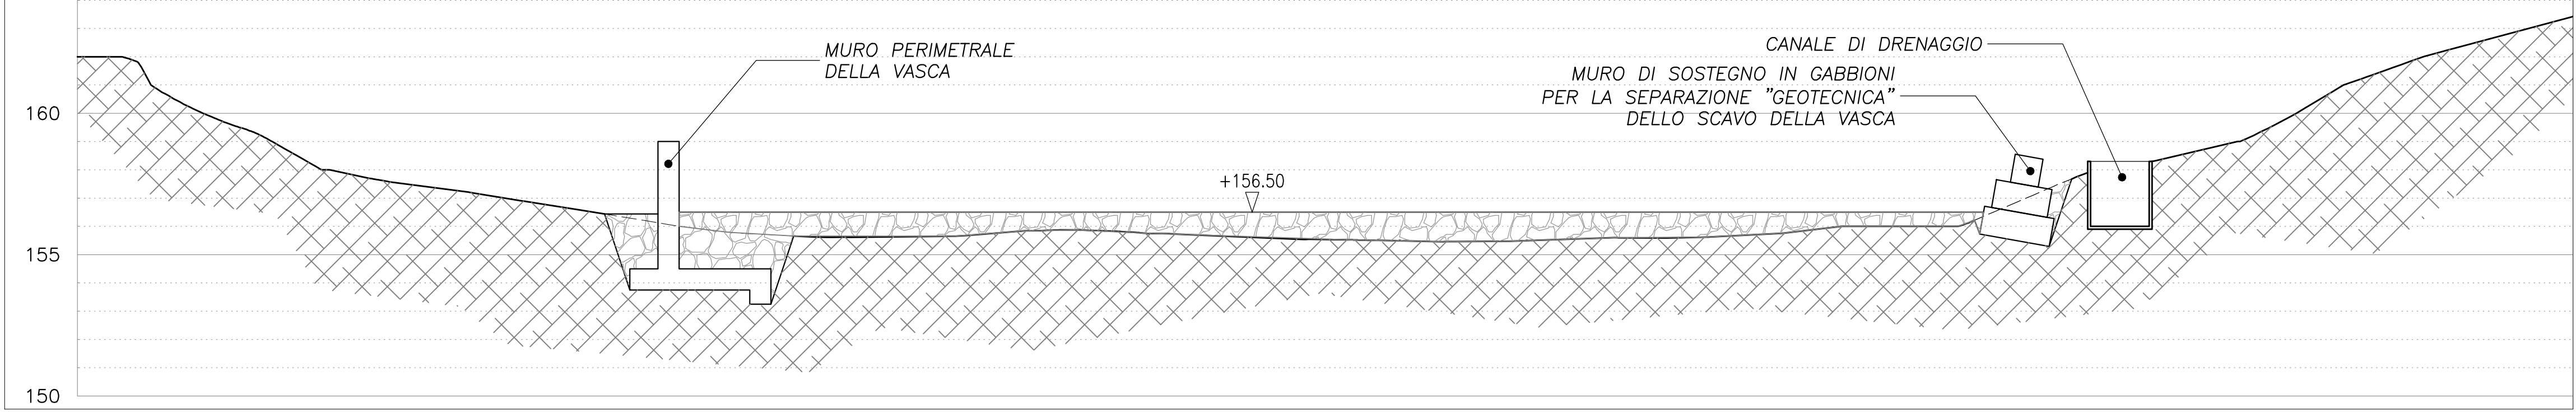

KEYPLAN

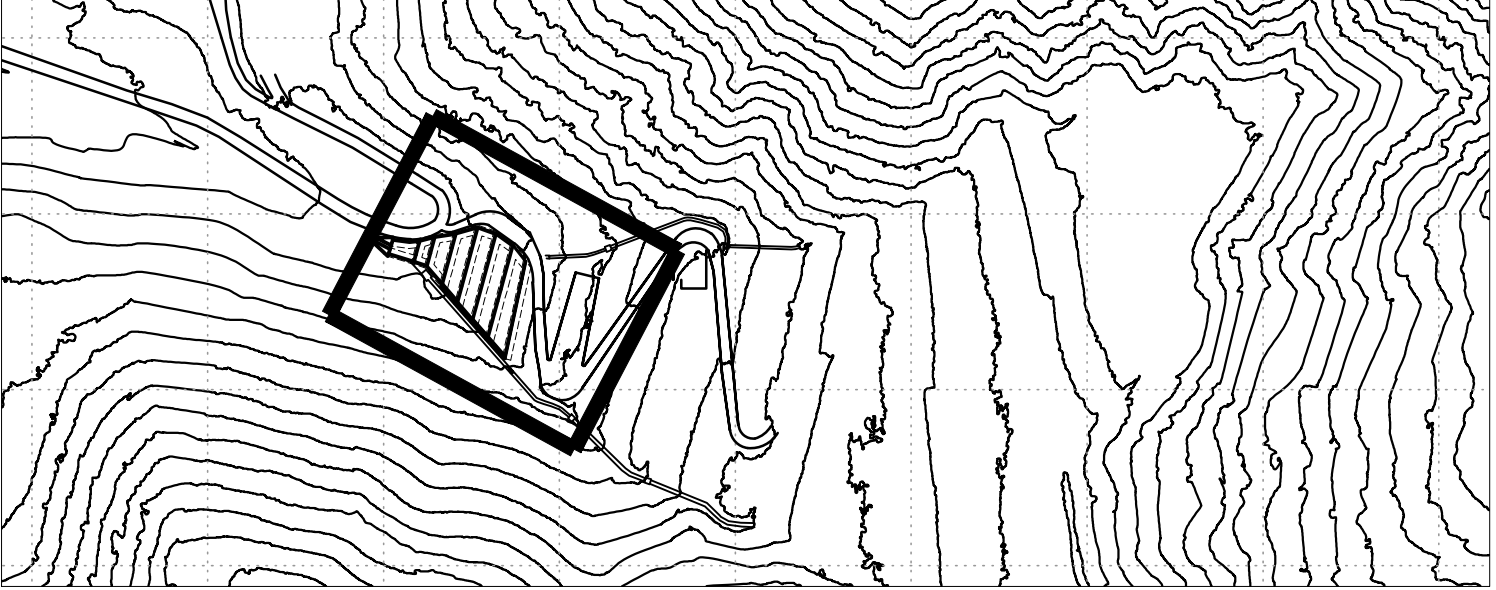

MURO IN CLS 1:50

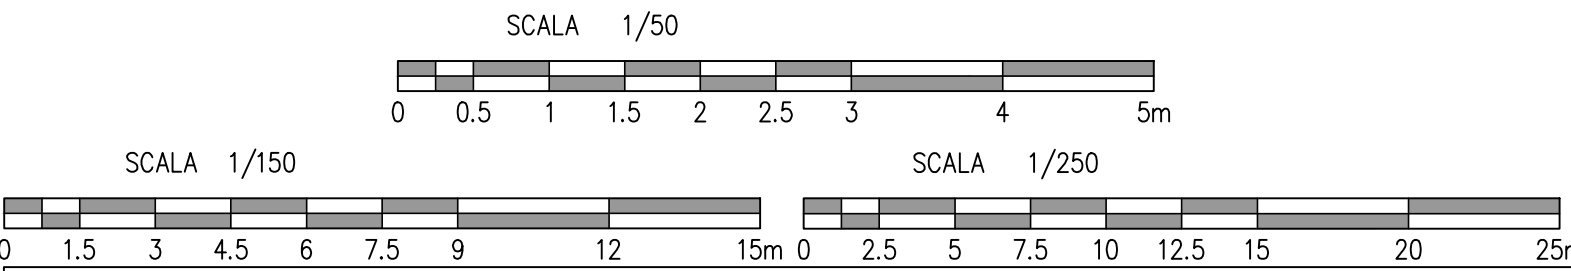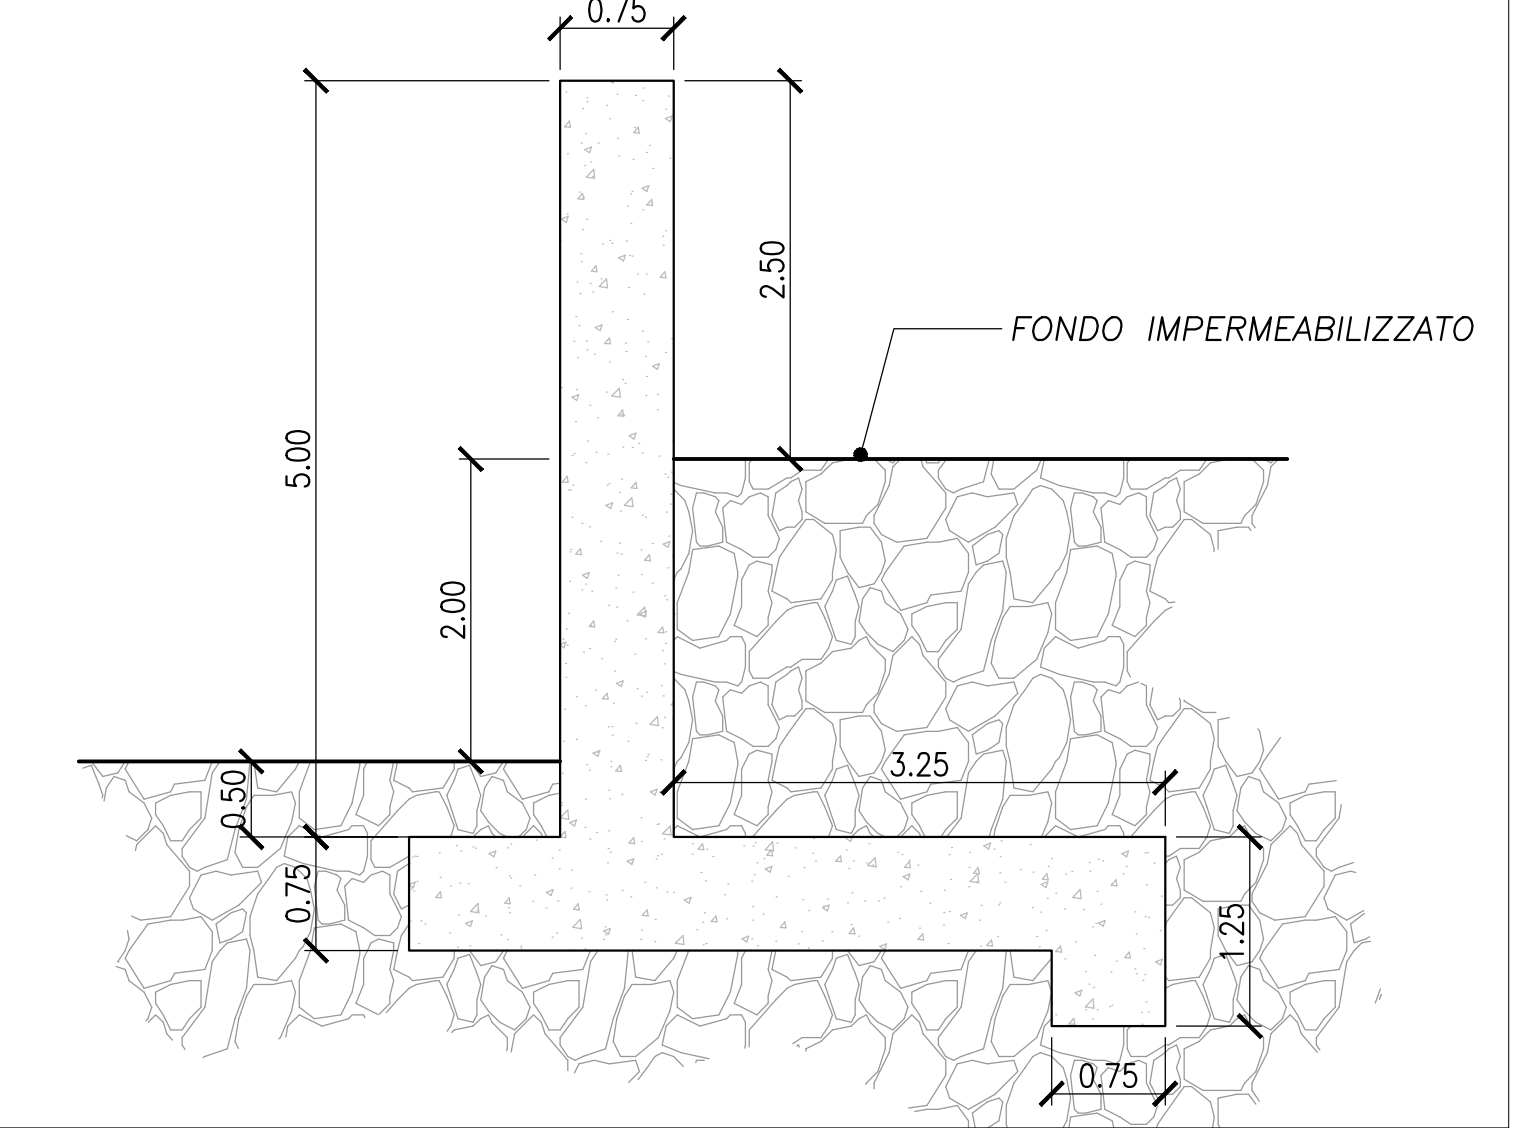

COMUNE DI PIANORO
Provincia di Bologna

Discarica per rifiuti inerti "Ca' Cirenaica" con finalità di
recupero geomorfologico

REV.	DATA	DESCRIZIONE	REDATTO	VERIFICATO	APPROVATO
5					
4					
3					
2	27/01/2022	SECONDA EMISSIONE	CASSONE	OLIVA	G.LUPOI
1	12/11/2021	PRIMA EMISSIONE	CASSONE	OLIVA	G.LUPOI
0					

COMMITTENTE:



PROGETTISTI:



GRUPPO DI LAVORO:

Giovanni Cuomo
Chiara Tersigni
Fabrizio Cassone
Gianluca Boninsegni
Silvia Poli

Integrazioni prestazioni specialistiche: Giorgio Lupoi

PROGETTO DEFINITIVO DELL'IMPIANTO

Categoria documento	Codice Elaborato 1.3.4	Scala 1:50-150 1:250
Titolo Vasca di sedimentazione acque di dilavamento	Data di emissione 27 Gennaio 2022	