
PLANIMETRIA GENERALE STATO DI PROGETTO– scala 1 : 1000


Raccolta e Smaltimento acque meteoriche

ESTRATTO CTR

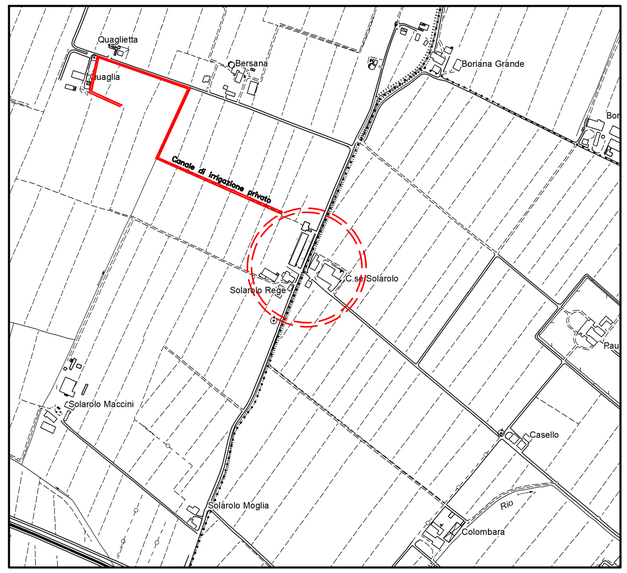



ESTRATTO DI MAPPA CATASTALE

(COMUNE DI CADEO – FOGLIO 20, PARTICELLA 203)

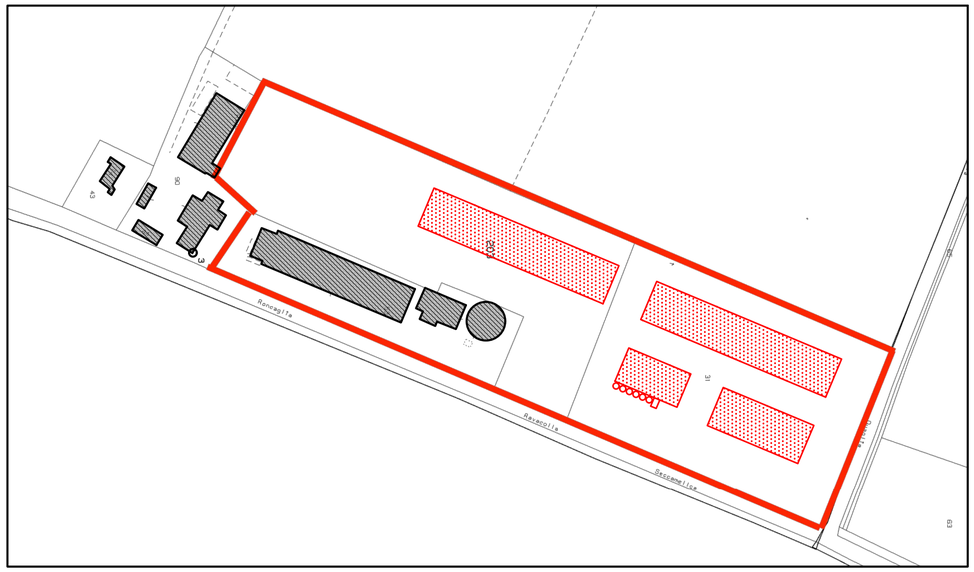

① Particolare del pozzetto raccolta acque meteoriche

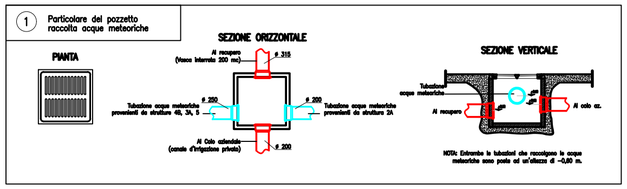

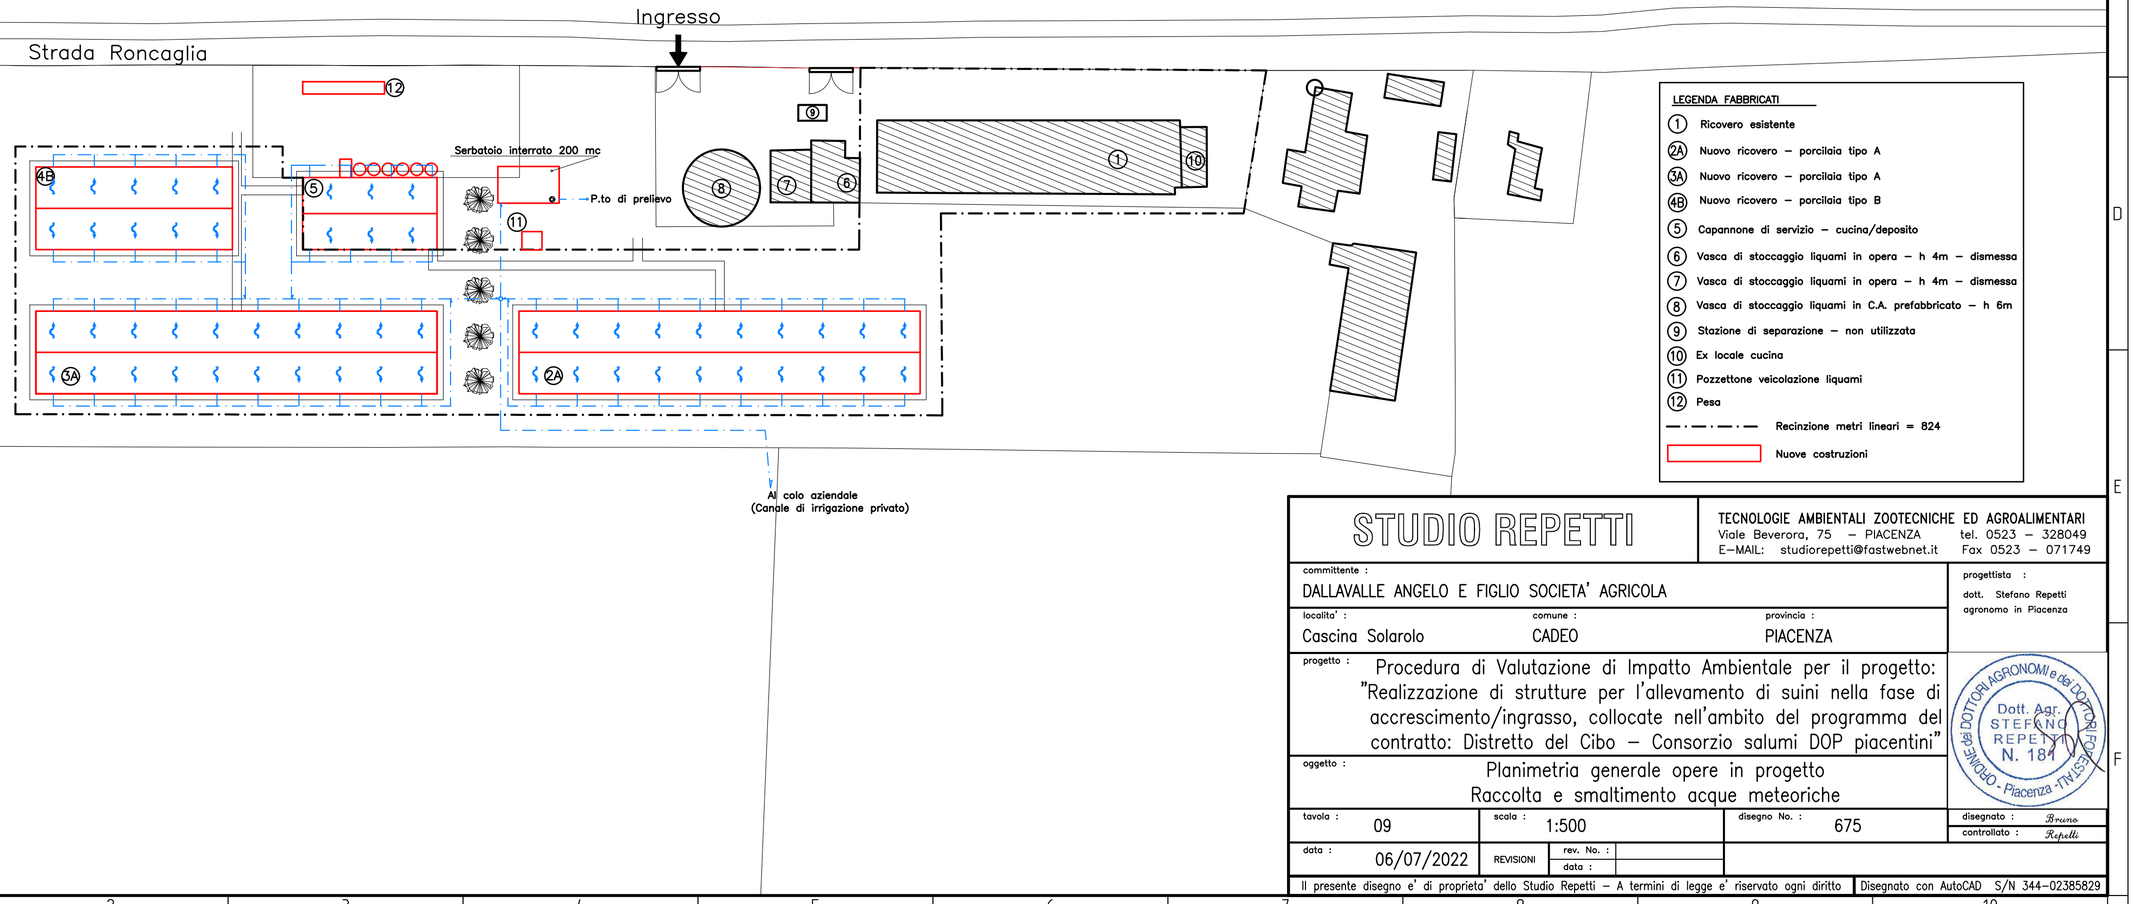

LEGENDA FABBRICATI

1. Ricovero esistente
2A. Nuovo ricovero – porcilaia tipo A
3A. Nuovo ricovero – porcilaia tipo A
4B. Nuovo ricovero – porcilaia tipo B
5. Capannone di servizio – cucina/deposito
6. Vasca di stoccaggio liquami in opera – h 4m – dismessa
7. Vasca di stoccaggio liquami in opera – h 4m – dismessa
8. Vasca di stoccaggio liquami in C.A. prefabbricato – h 6m
9. Stazione di separazione – non utilizzata
10. Ex locale cucina
11. Pozzettone veicolazione liquami
12. Pesa

Recinzione metri lineari = 824

Nuove costruzioni

STUDIO REPETTI

TECNOLOGIE AMBIENTALI ZOOTECNICHE ED AGROALIMENTARI
Viale Beverora, 75 – PIACENZA tel. 0523 – 328049
E-MAIL: studiorepetti@fastwebnet.it Fax 0523 – 071749

committente : DALLAVALLE ANGELO E FIGLIO SOCIETA' AGRICOLA

progettista : dott. Stefano Repetti agronomo in Piacenza

località : Cascina Solarolo | comune : CADEO | provincia : PIACENZA

progetto : Procedura di Valutazione di Impatto Ambientale per il progetto: "Realizzazione di strutture per l'allevamento di suini nella fase di accrescimento/ingrasso, collocate nell'ambito del programma del contratto: Distretto del Cibo – Consorzio salumi DOP piacentini"

oggetto : Planimetria generale opere in progetto
Raccolta e smaltimento acque meteoriche

ORDINE dei DOTTORI AGRONOMI e dei DOTTORI FORESTALI - Piacenza - Dott. Agr. STEFANO REPETTI N. 184

tavola :	scala :	disegno No. :	disegnato : Bruno
09	1:500	675	controllato : Repetti
data : 06/07/2022	REVISIONI rev. No. : / data :		

Il presente disegno e' di proprieta' dello Studio Repetti – A termini di legge e' riservato ogni diritto

Disegnato con AutoCAD S/N 344–02385829

UNI A2

r_emiro.Giunta - Prot. 12/07/2022.0616802.E