

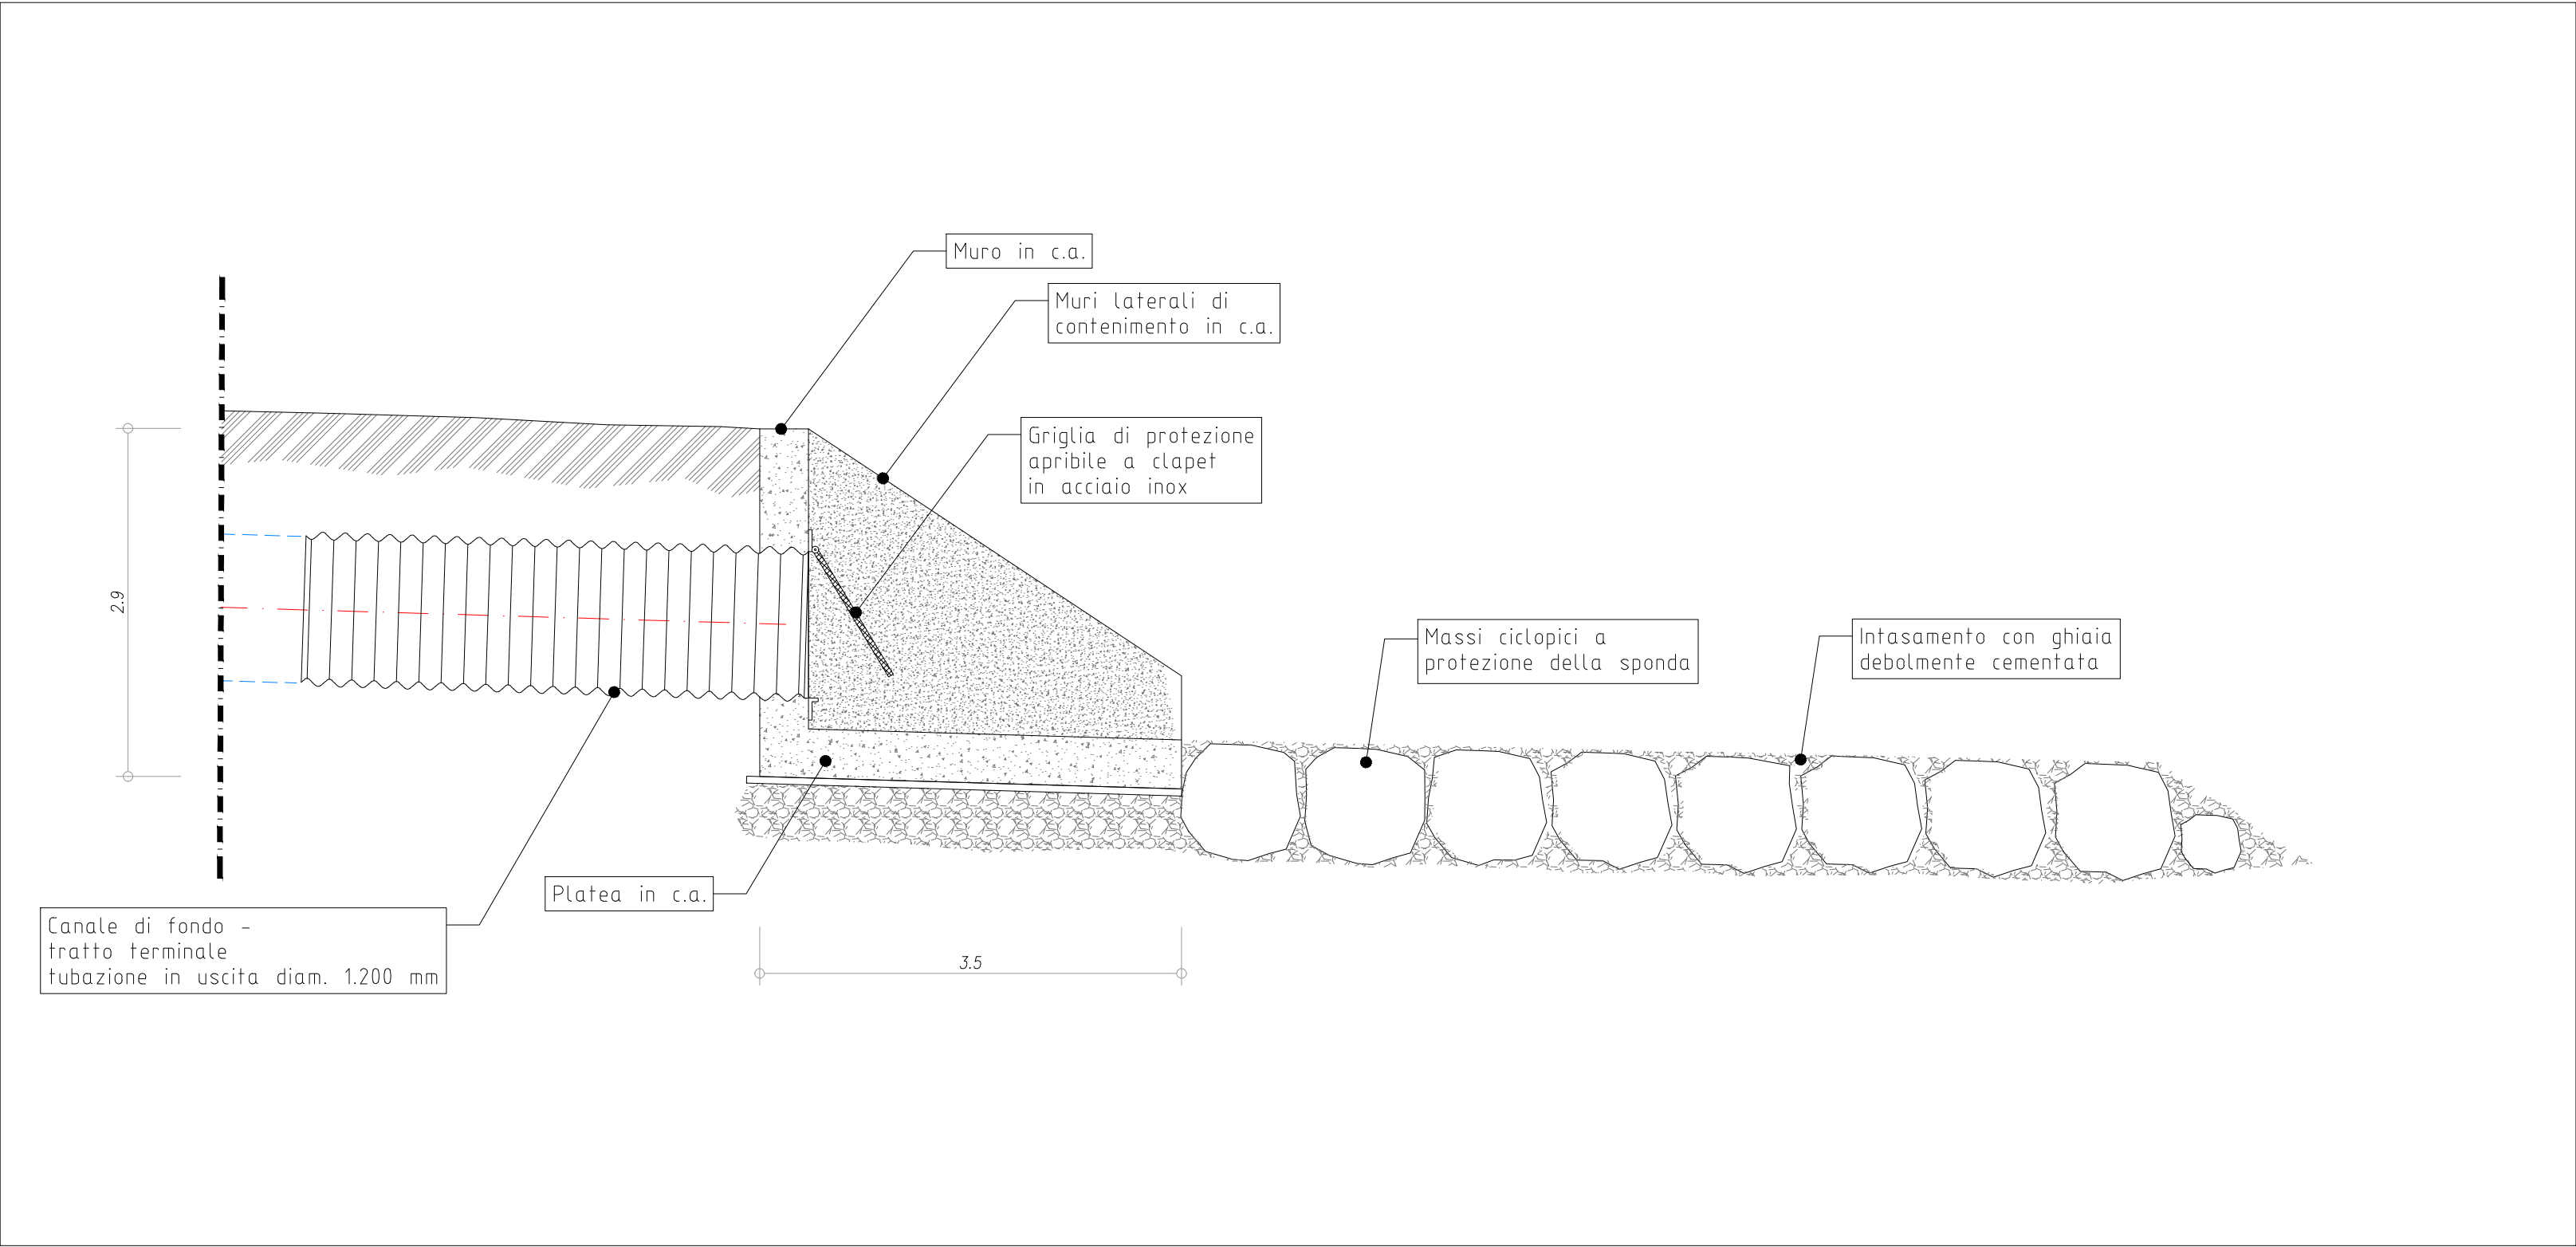


OPERA DI RESTITUZIONE SUL RIO MORSANO - SEZIONE LONGITUDINALE

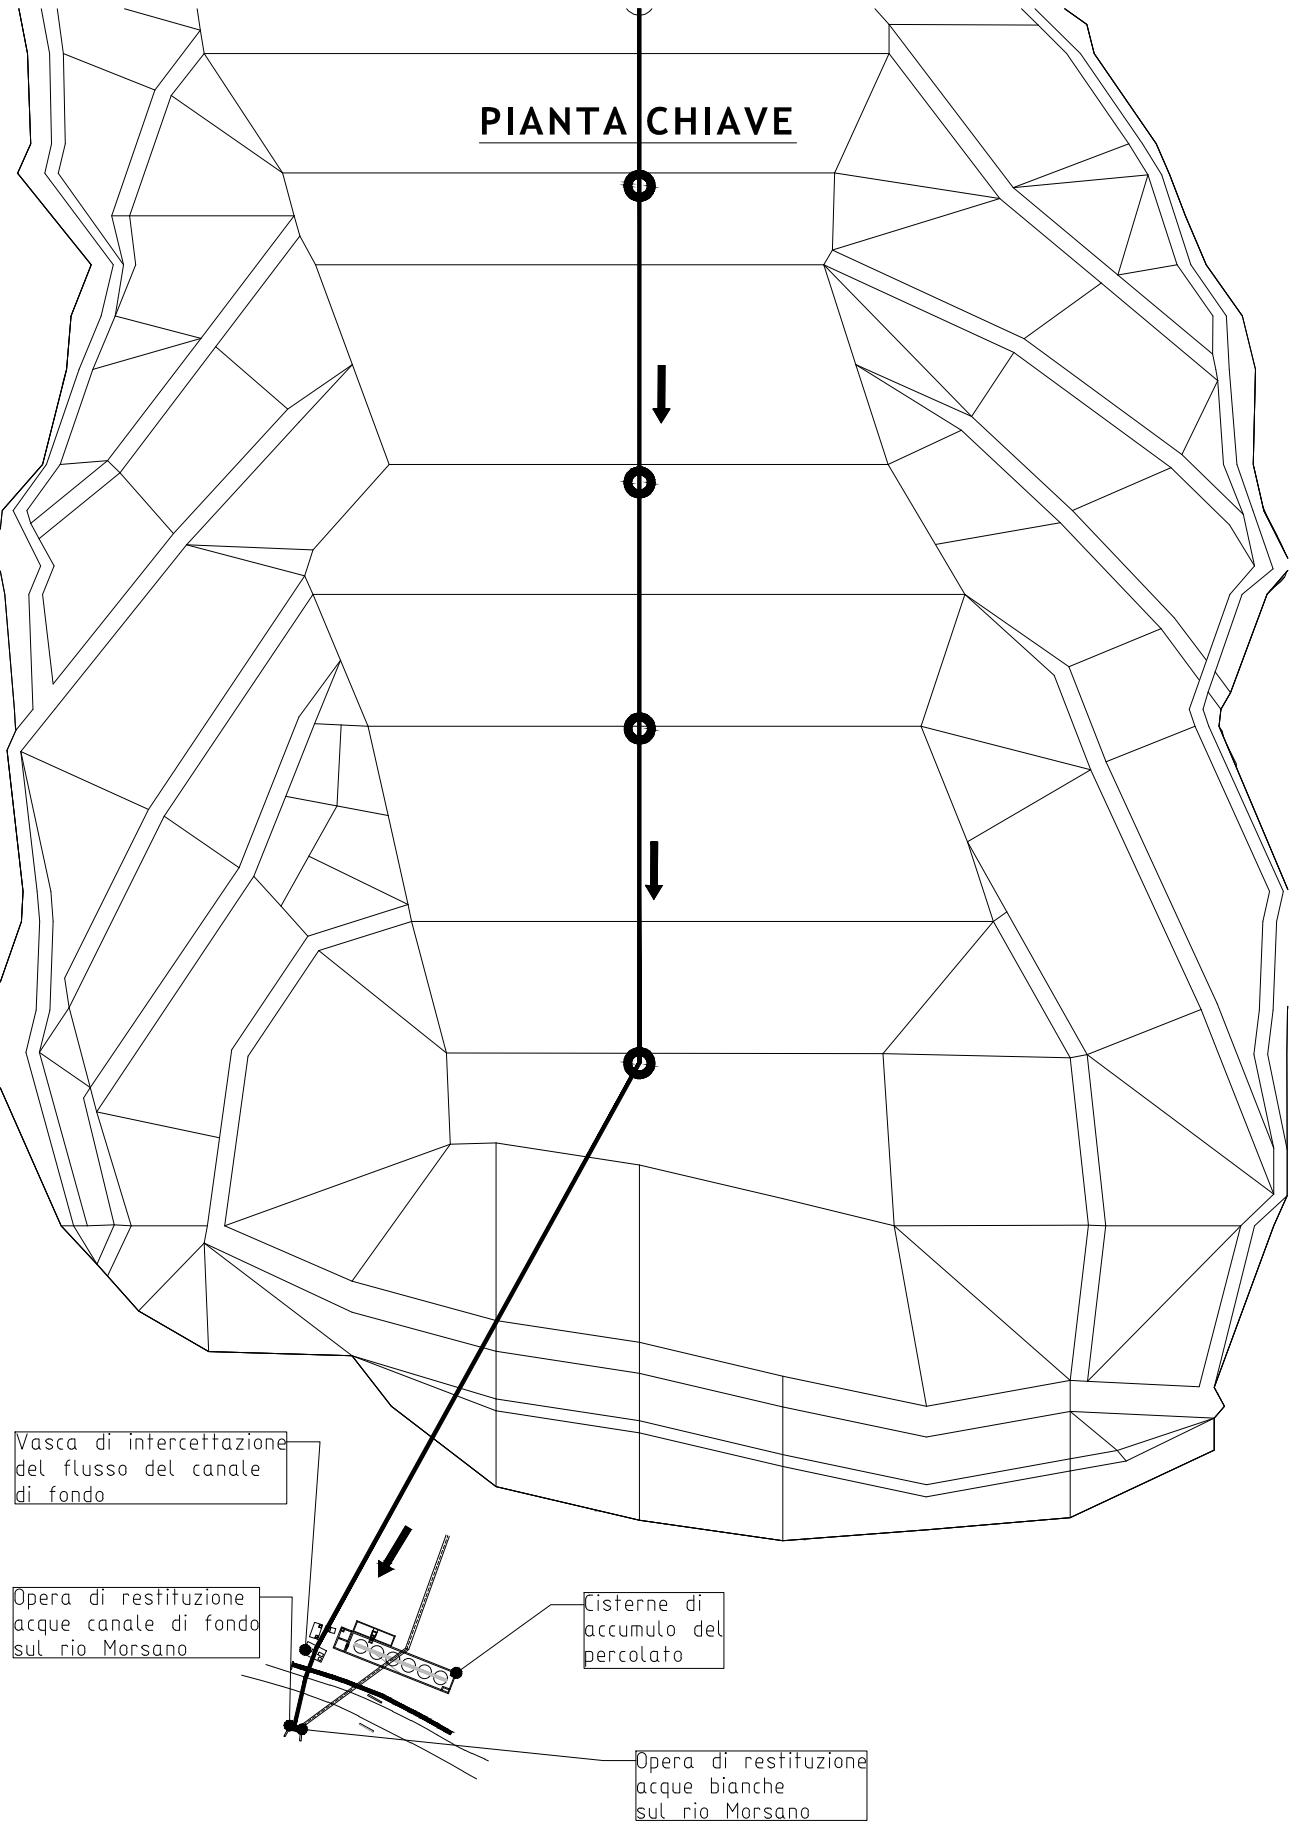

OPERA DI RESTITUZIONE SUL RIO MORSANO - PIANTA

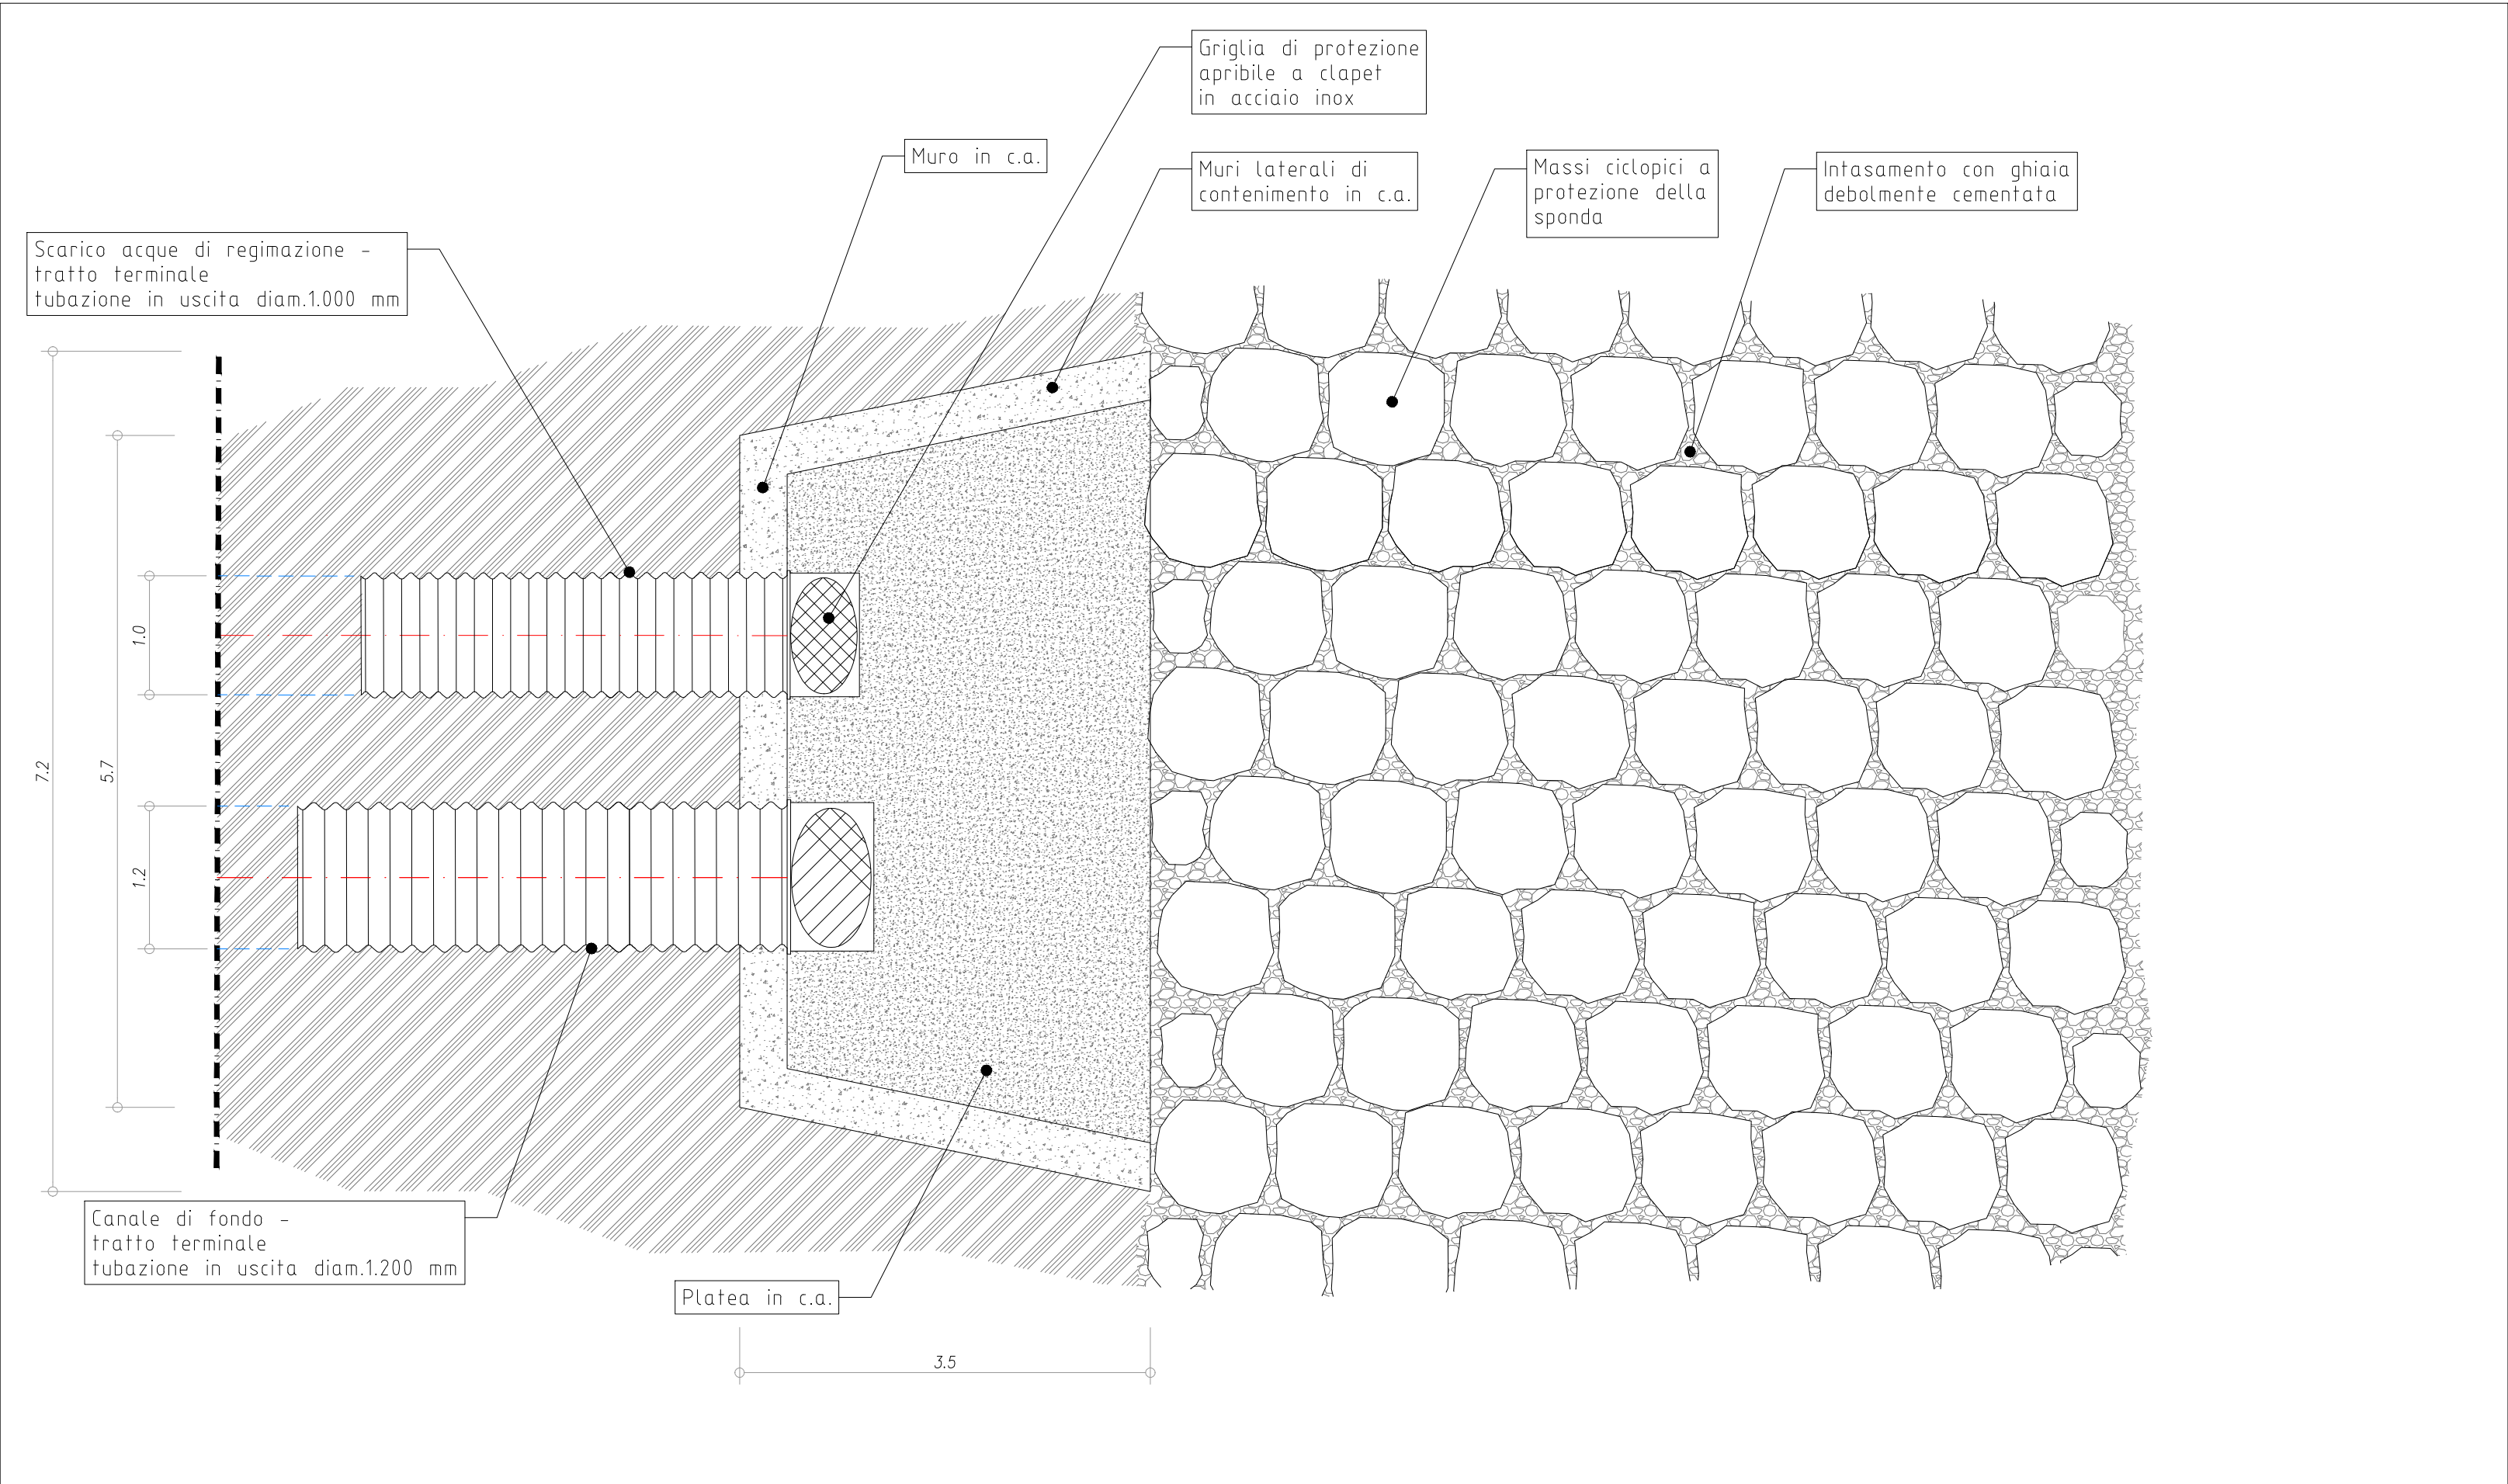

Sogliano Ambiente S.p.A
Piazza Garibaldi, 12
47030 Sogliano al Rubicone (FC)
Tel. 0541 948910
Fax 0541 948909
e-mail: info@soglianambiente.it
sito web: www.soglianambiente.it



DISCARICA PER RIFIUTI
NON PERICOLOSI
DENOMINATA "GINESTRETO 3"

Località Ginestreto - Comune di Sogliano al Rubicone (FC)

Procedura di Valutazione di Impatto Ambientale

L.R. 4/18 e D.Lgs. 152/06 e s.m.i.

PROGETTO DEFINITIVO

PARTICOLARI COSTRUTTIVI
CANALE DI FONDO
opera di restituzione sul rio
Morsano

Scala 1:20

Progettista:
ing. Maurizio Carbone - Sogliano Ambiente S.p.A.
Collaboratori alla progettazione:
dott. Nicholas Lazzarini - Sogliano Ambiente S.p.A.
ing. Maurizio Migliori - Sogliano Ambiente S.p.A.

Timbro e firma:

Consulenti per la progettazione:
ing. F. Forlani - Studio Sgai s.r.l., Morciano di R. (RN)
dott. geol. A. Ricci - S. Piero in Bagno (FC)
geom. R. Galeotti - Studio Geo-exe, Forlì (FC)
ing. D. Neri - Ingegneria ambientale, Forlì (FC)
dott. for. G. Grapeggia - Studio Verde, Forlì (FC)
ing. M. Orlati - Studio Tema, Forlì (FC)
ing. S. Bagli - Gecosistema, Rimini (RN)
ing. P. Bernabini - Cober S.r.l., S. Piero in Bagno (FC)

Codice documento: Ara G3 PD PC 01.20C				
Rev.	Data	Redatto	Controll.	Approv.
0	set-22	MM	MC	MC