




OPERA DI RESTITUZIONE SUL RIO MORSANO - SEZIONE LONGITUDINALE

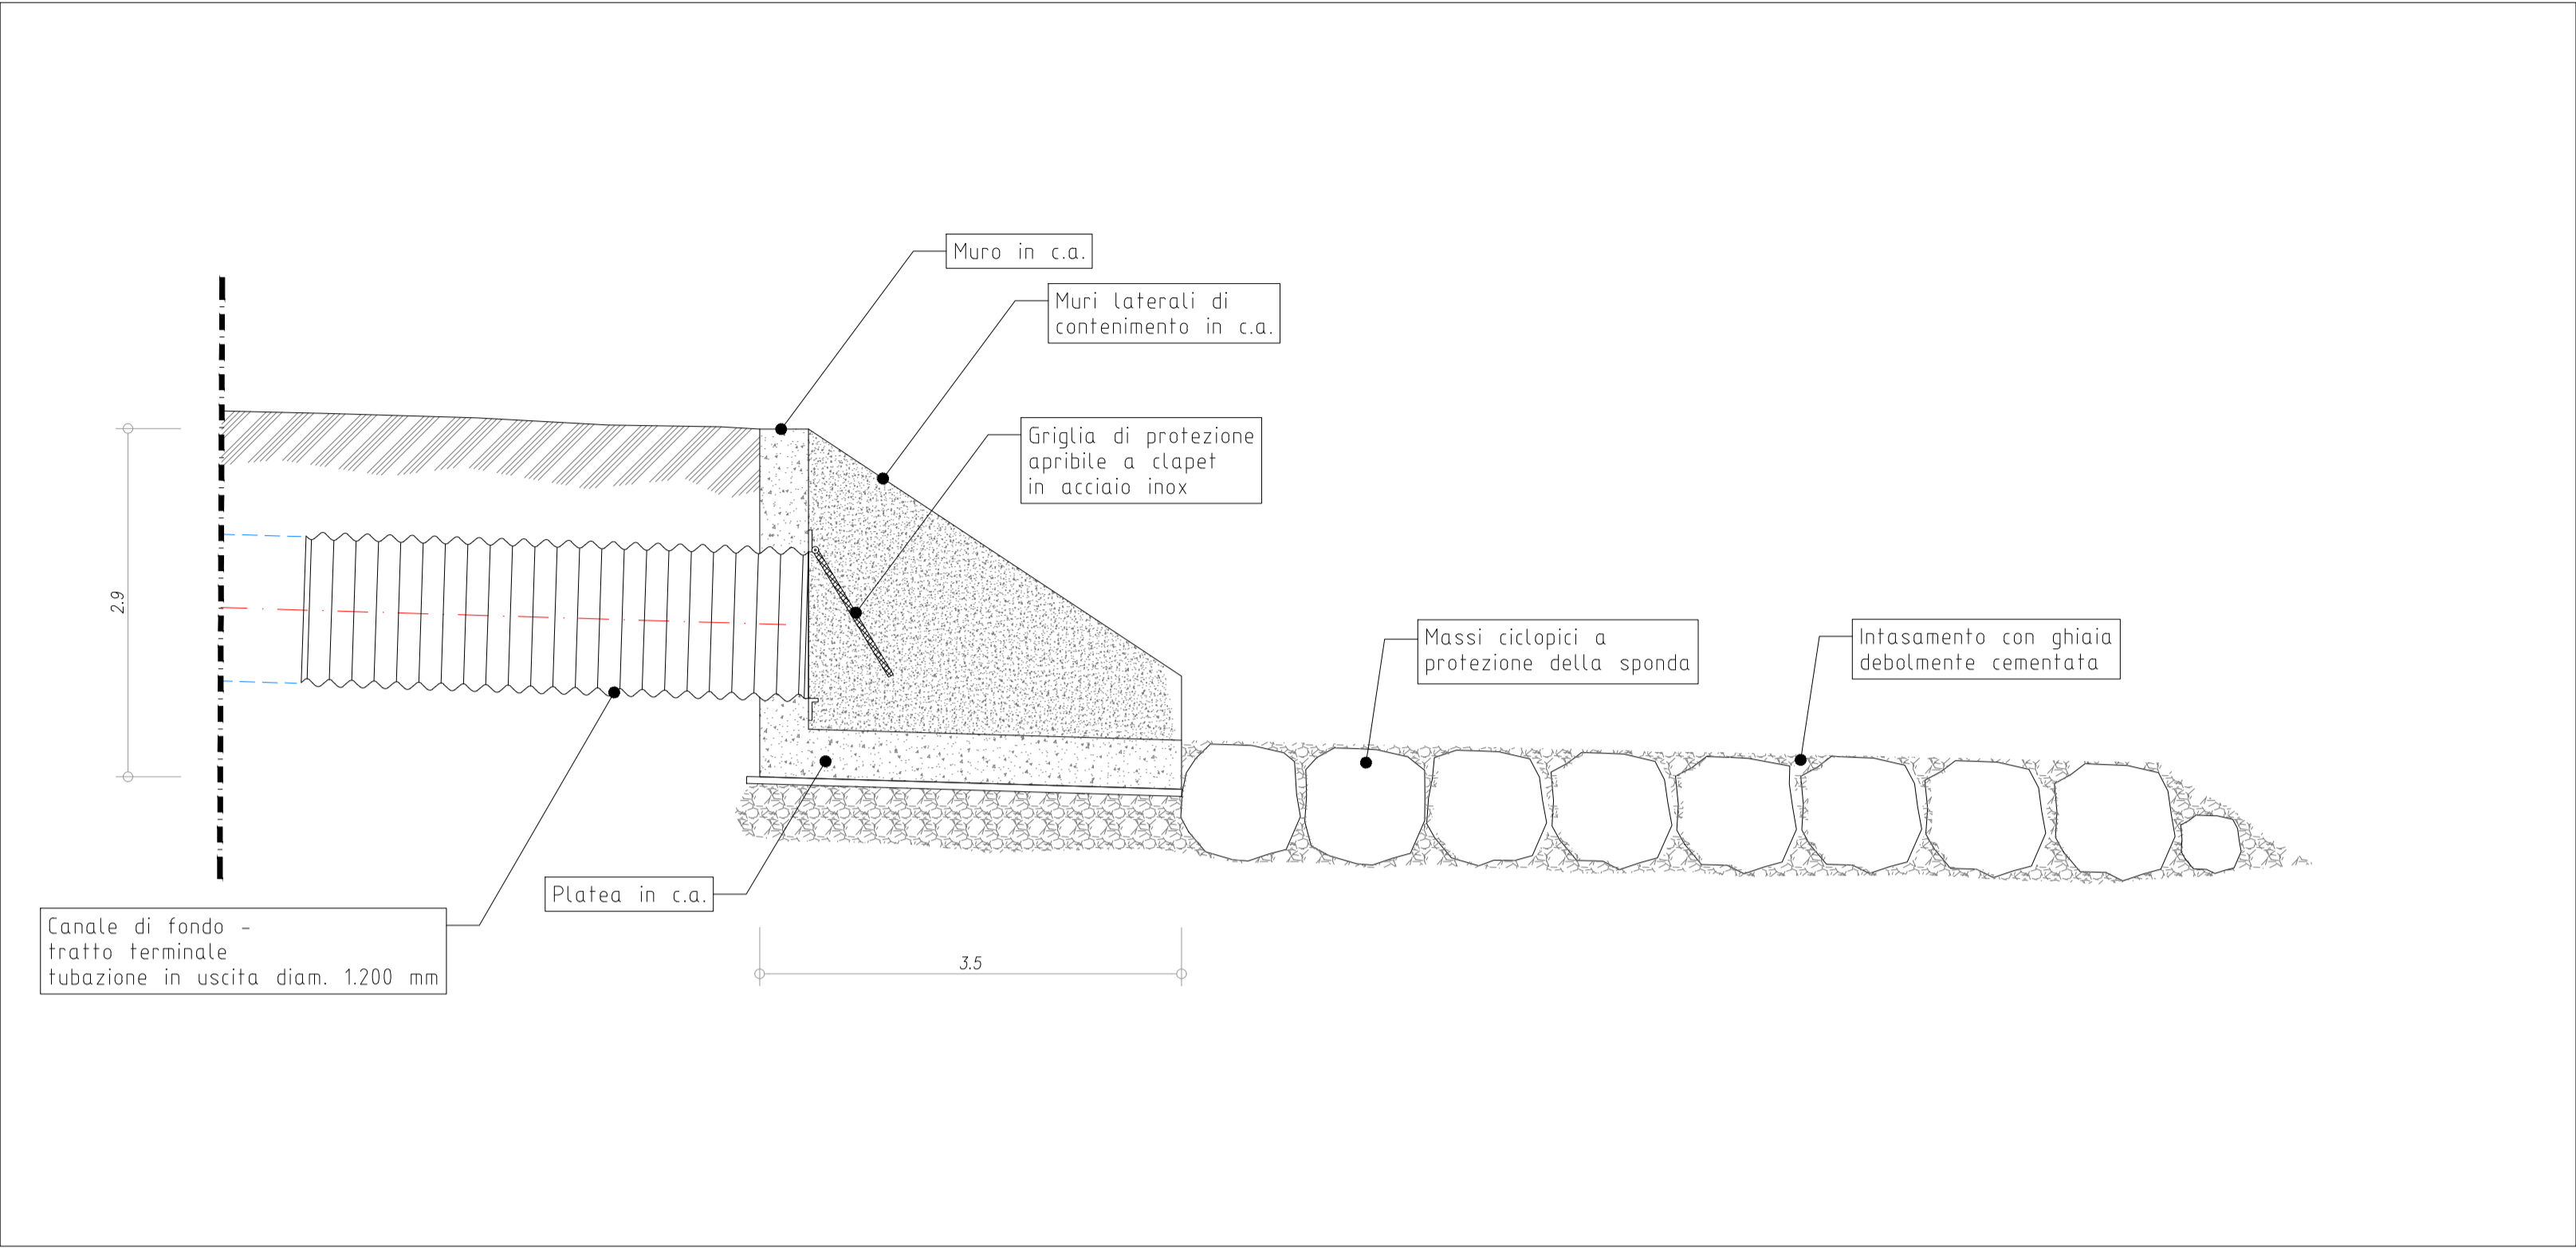

OPERA DI RESTITUZIONE SUL RIO MORSANO - PIANTA

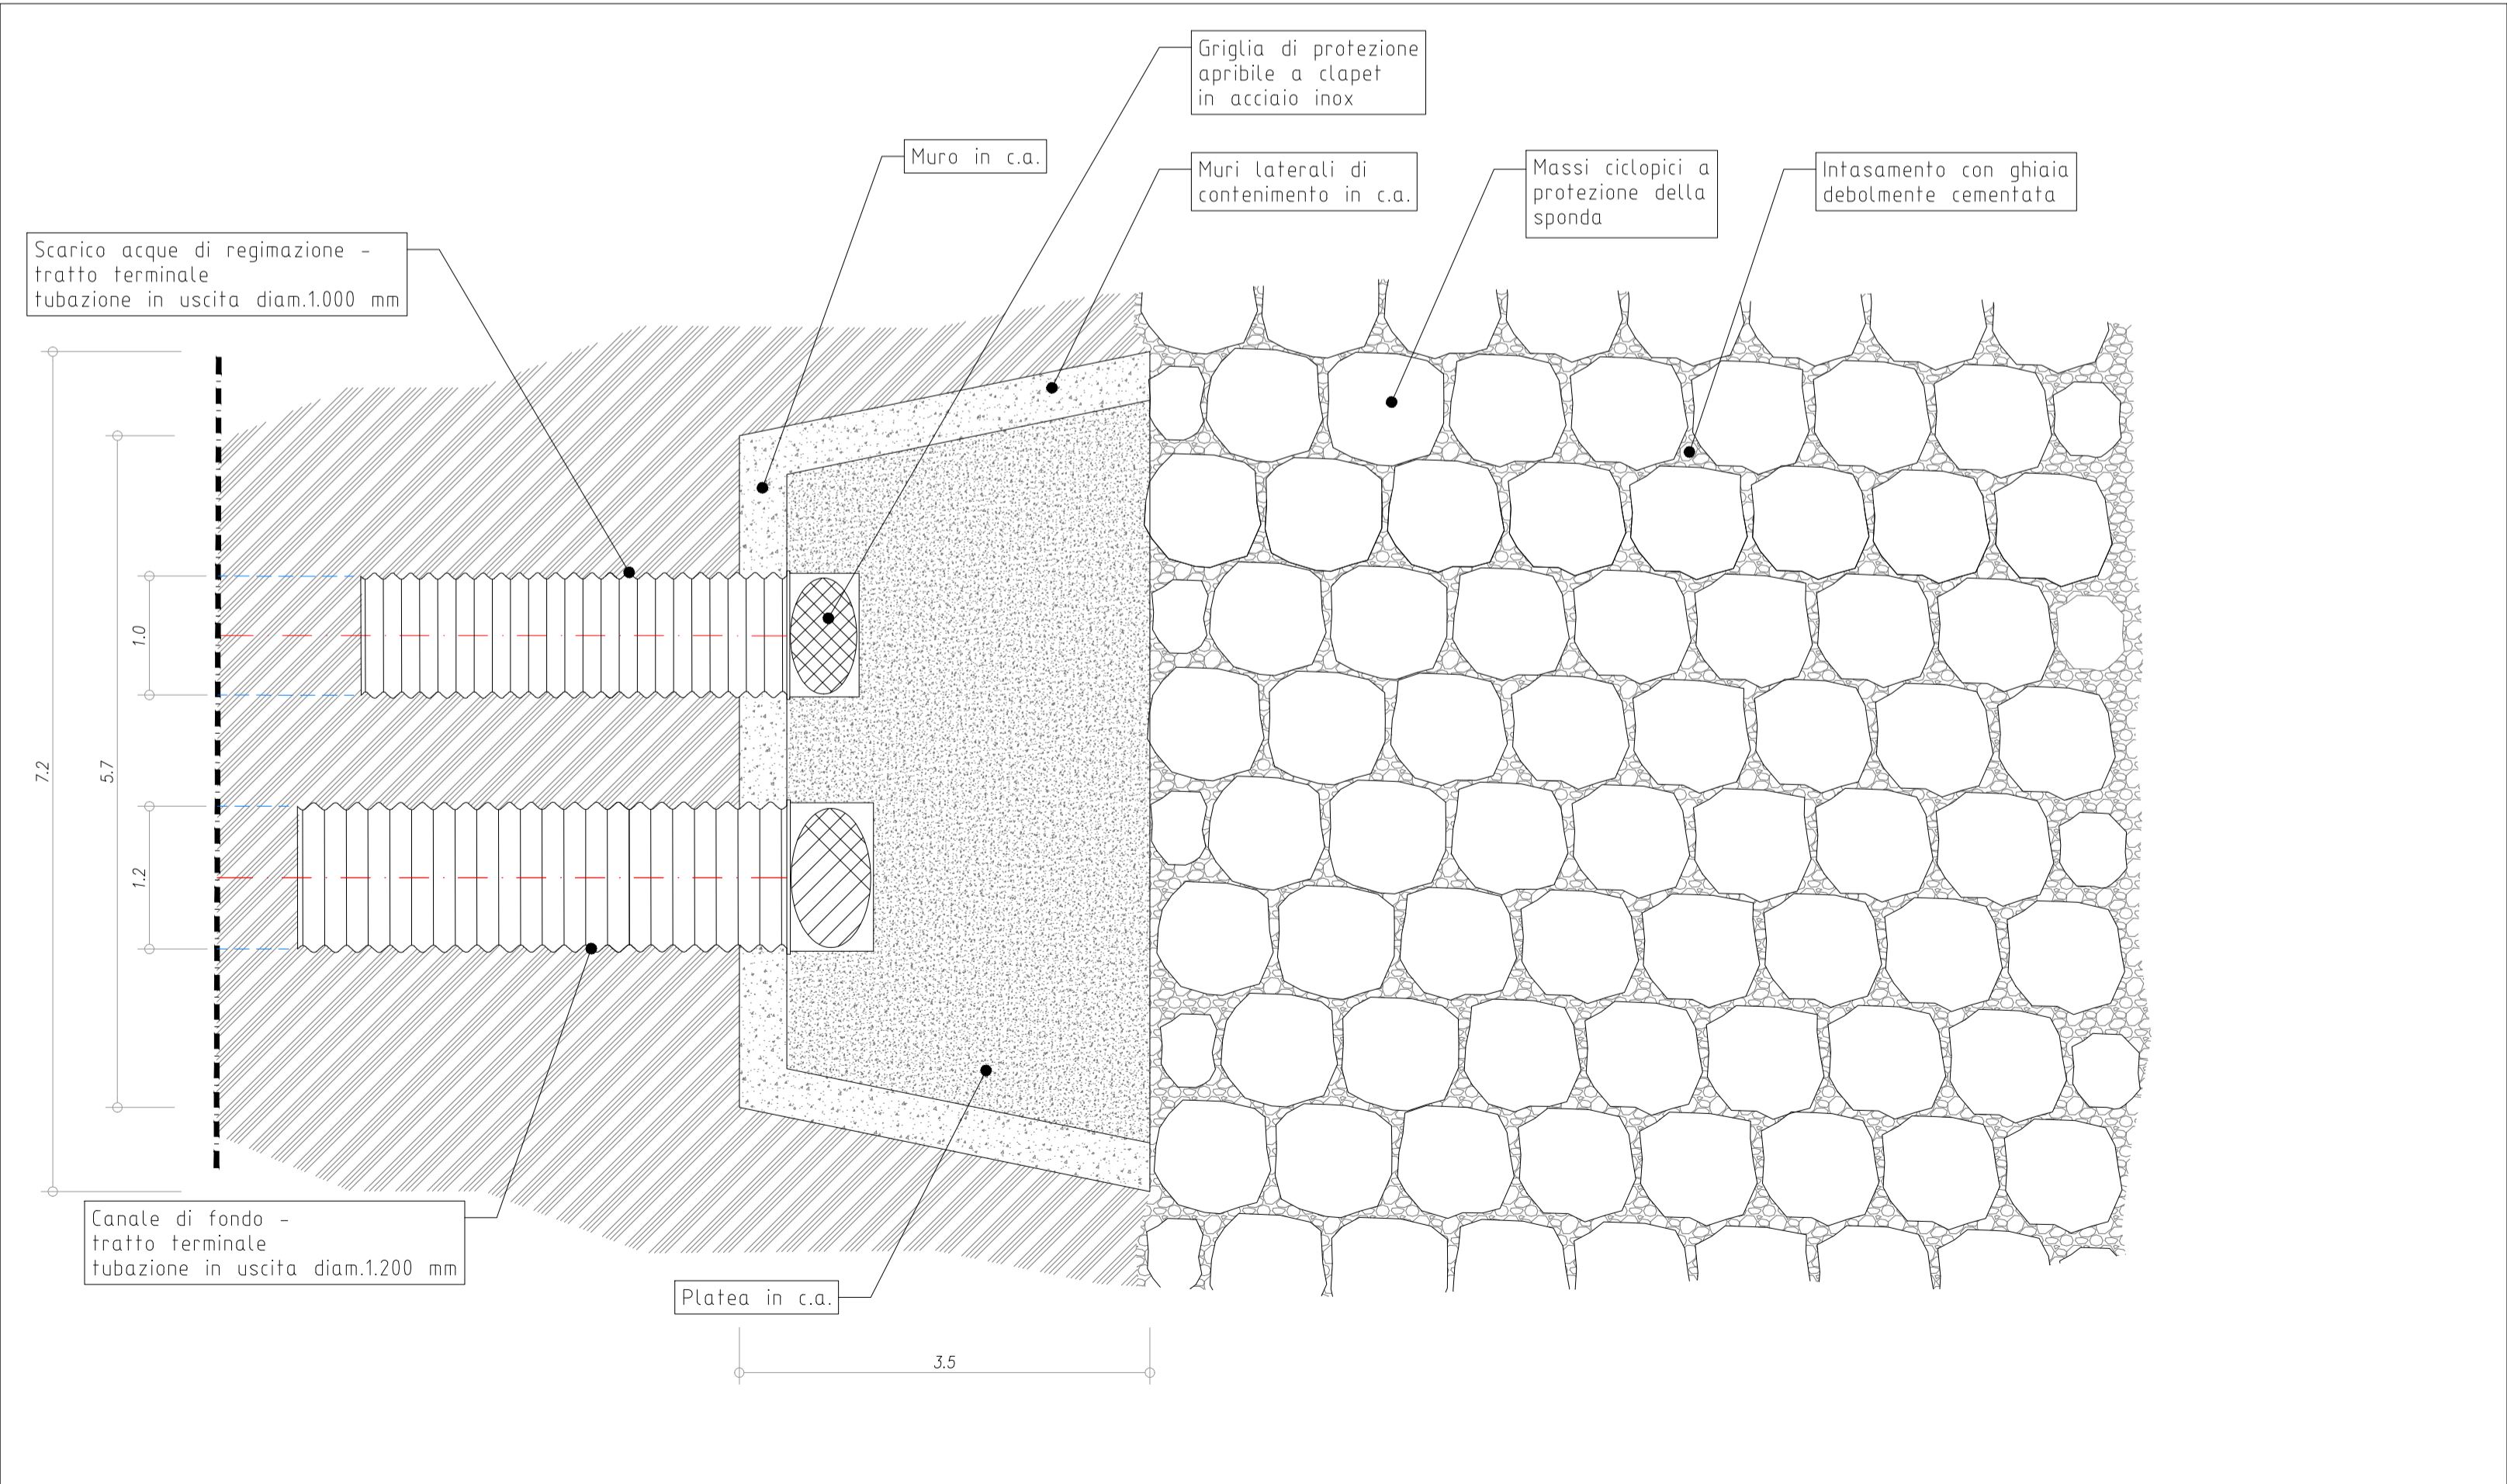

PIANTA CHIAVE

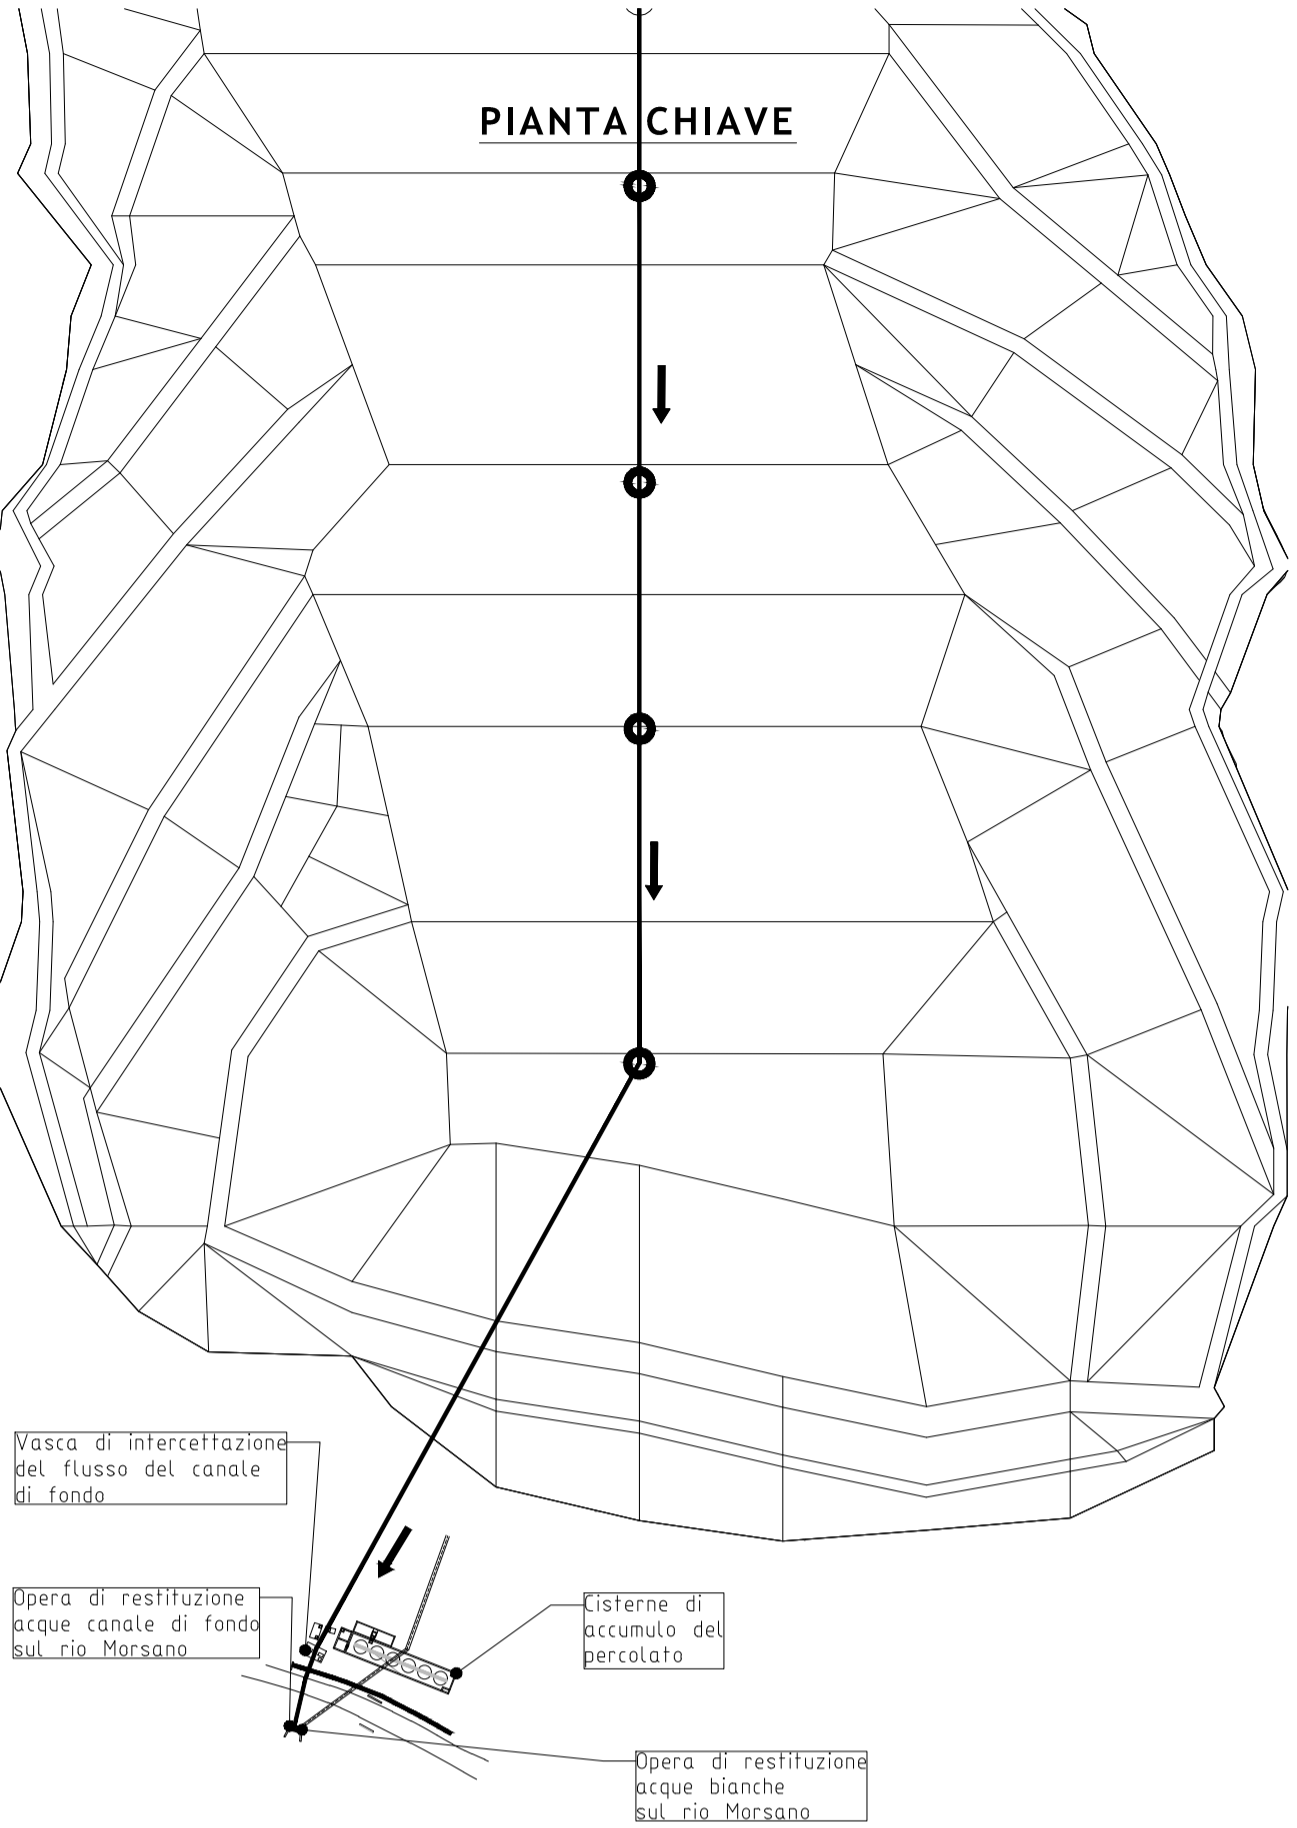

Sogliano Ambiente S.p.A  
Piazza Garibaldi, 12  
47030 Sogliano al Rubicone (FC)  
Tel. 0541 948910  
Fax 0541 948909  
e-mail: info@soglianambiente.it  
sito web: www.soglianambiente.it



DISCARICA PER RIFIUTI  
NON PERICOLOSI  
DENOMINATA "GINESTRETO 3"

Località Ginestreto - Comune di Sogliano al Rubicone (FC)

Procedura di Valutazione di Impatto Ambientale

L.R. 4/18 e D.Lgs. 152/06 e s.m.i.

PROGETTO DEFINITIVO

PARTICOLARI COSTRUTTIVI  
CANALE DI FONDO  
opera di restituzione sul rio  
Morsano

Scala 1:20

Progettista:  
ing. Maurizio Carbone - Sogliano Ambiente S.p.A.  
Collaboratori alla progettazione:  
dott. Nicholas Lazzarini - Sogliano Ambiente S.p.A.  
ing. Maurizio Migliori - Sogliano Ambiente S.p.A.

Timbro e firma:

Consulenti per la progettazione:  
ing. F. Forlani - Studio Sgai s.r.l., Morciano di R. (RN)  
dott. geol. A. Ricci - S. Piero in Bagno (FC)  
geom. R. Galeotti - Studio Geo-exe, Forlì (FC)  
ing. D. Neri - Ingegneria ambientale, Forlì (FC)  
dott. for. G. Grapeggia - Studio Verde, Forlì (FC)  
ing. M. Orlati - Studio Tema, Forlì (FC)  
ing. S. Bagli - Gecosistema, Rimini (RN)  
ing. P. Bernabini - Cober S.r.l., S. Piero in Bagno (FC)

Codice documento: Ara G3 PD PC 01.20C				
Rev.	Data	Redatto	Controll.	Approv.
0	set-22	MM	MC	MC