



PLANIMETRIA - scala 1:500

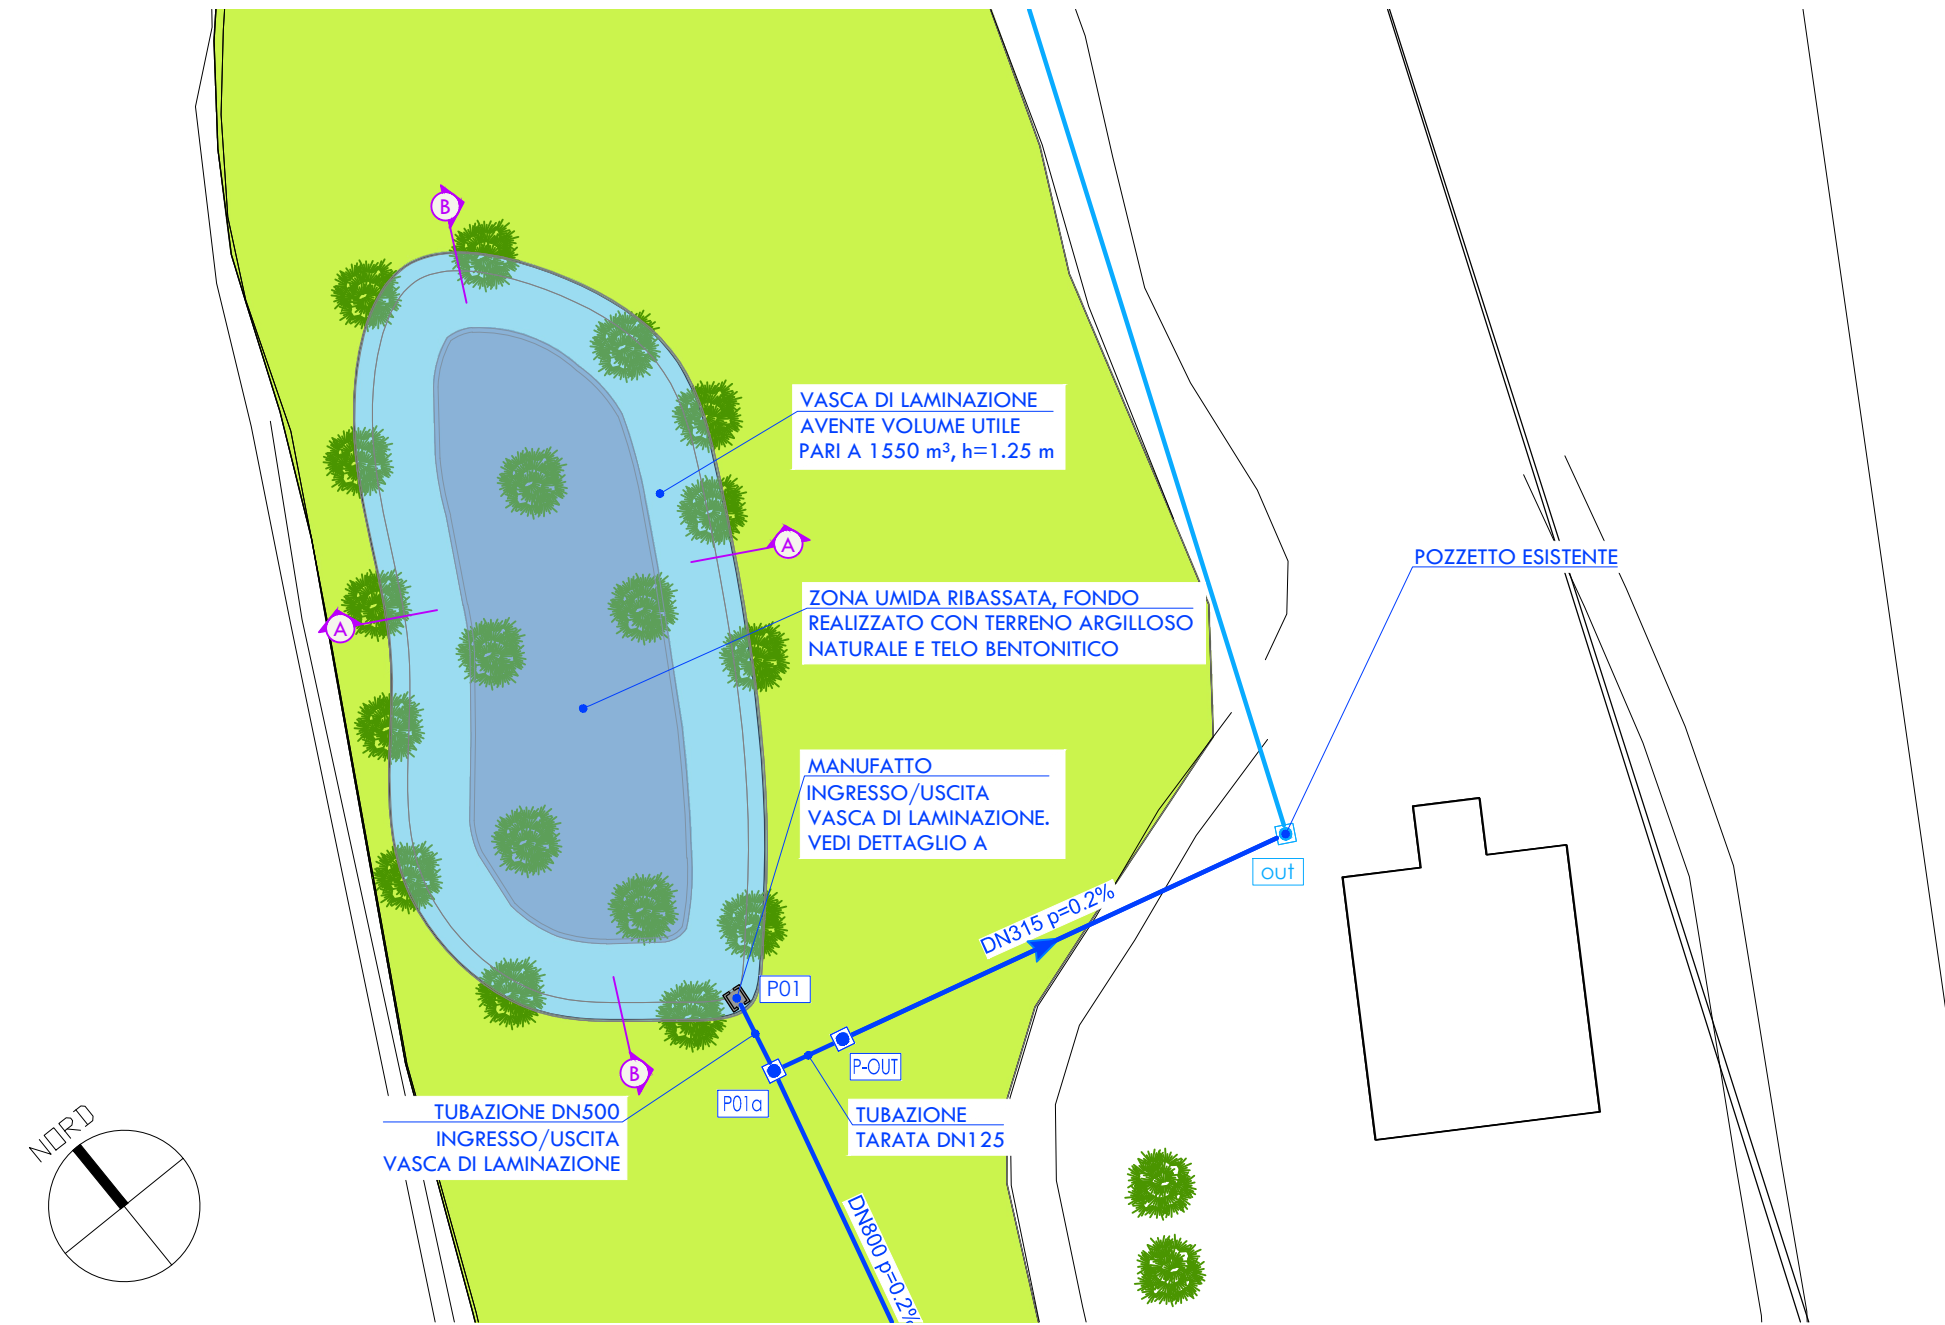


VASCA DI LAMINAZIONE: SEZIONE B-B - scala 1:100

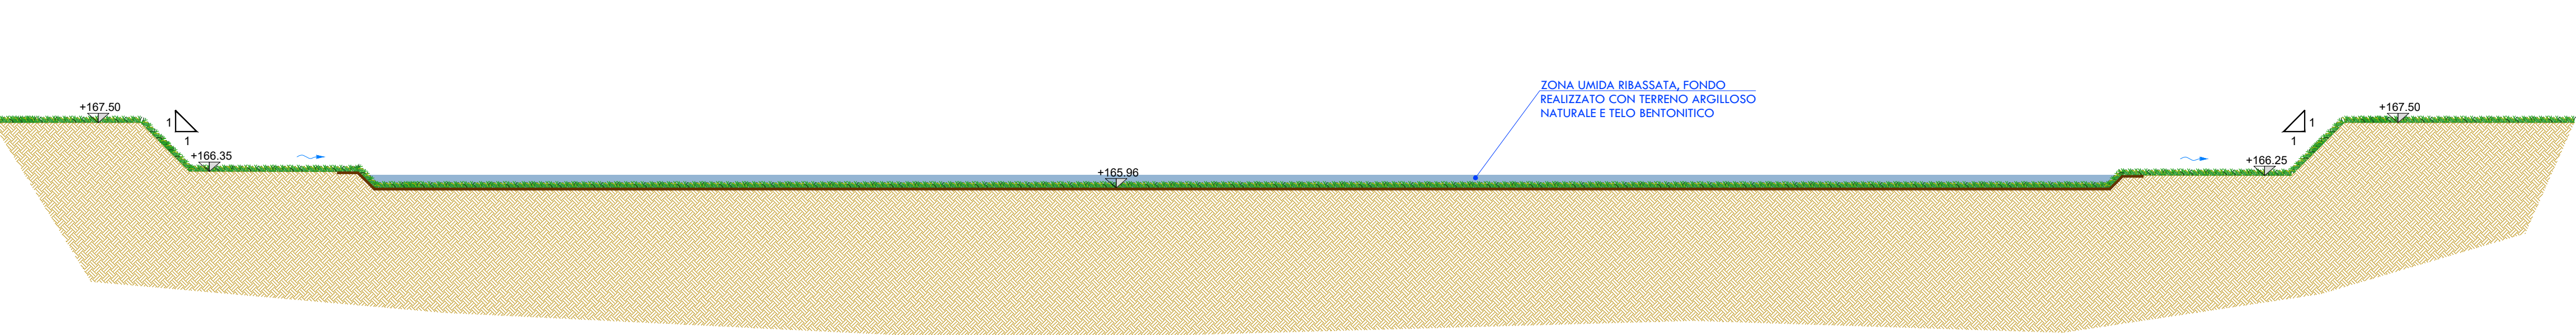


DETTAGLIO A: MANUFATTO INGRESSO/USCITA VASCA DI LAMINAZIONE - scala 1:50



SEZIONE C-C

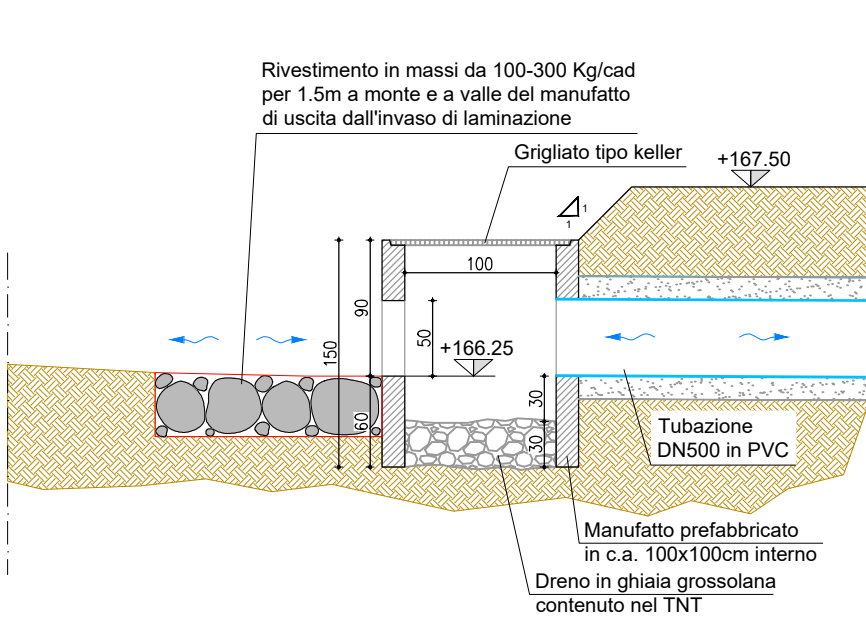

PIANTA

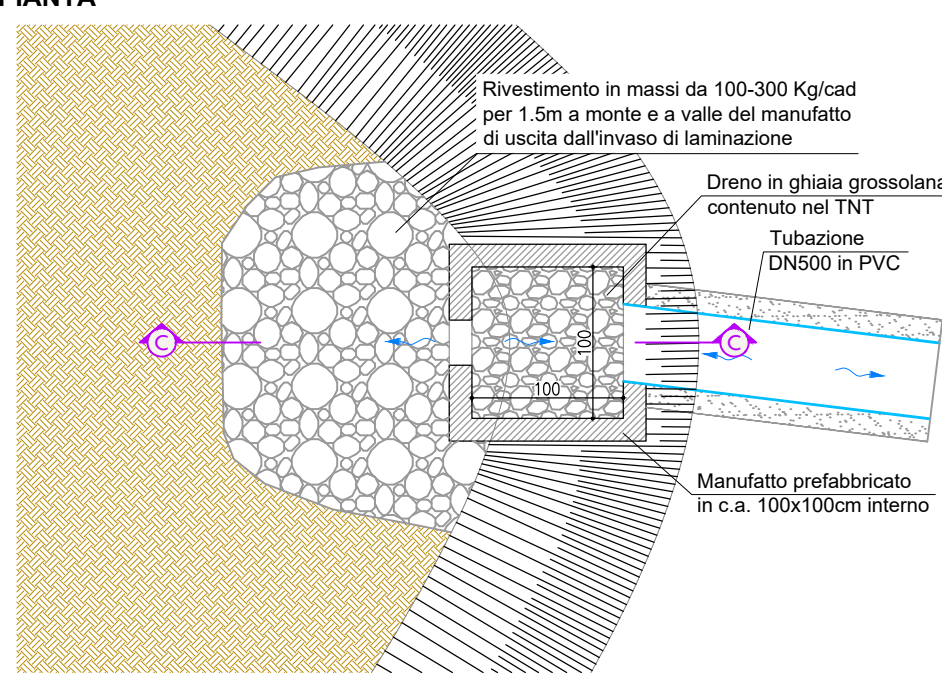

VASCA DI LAMINAZIONE: SEZIONE A-A - scala 1:100

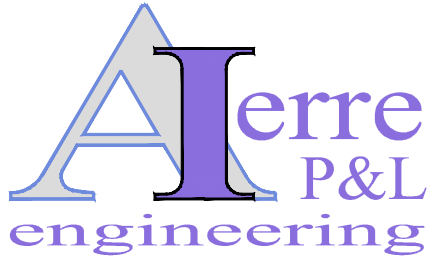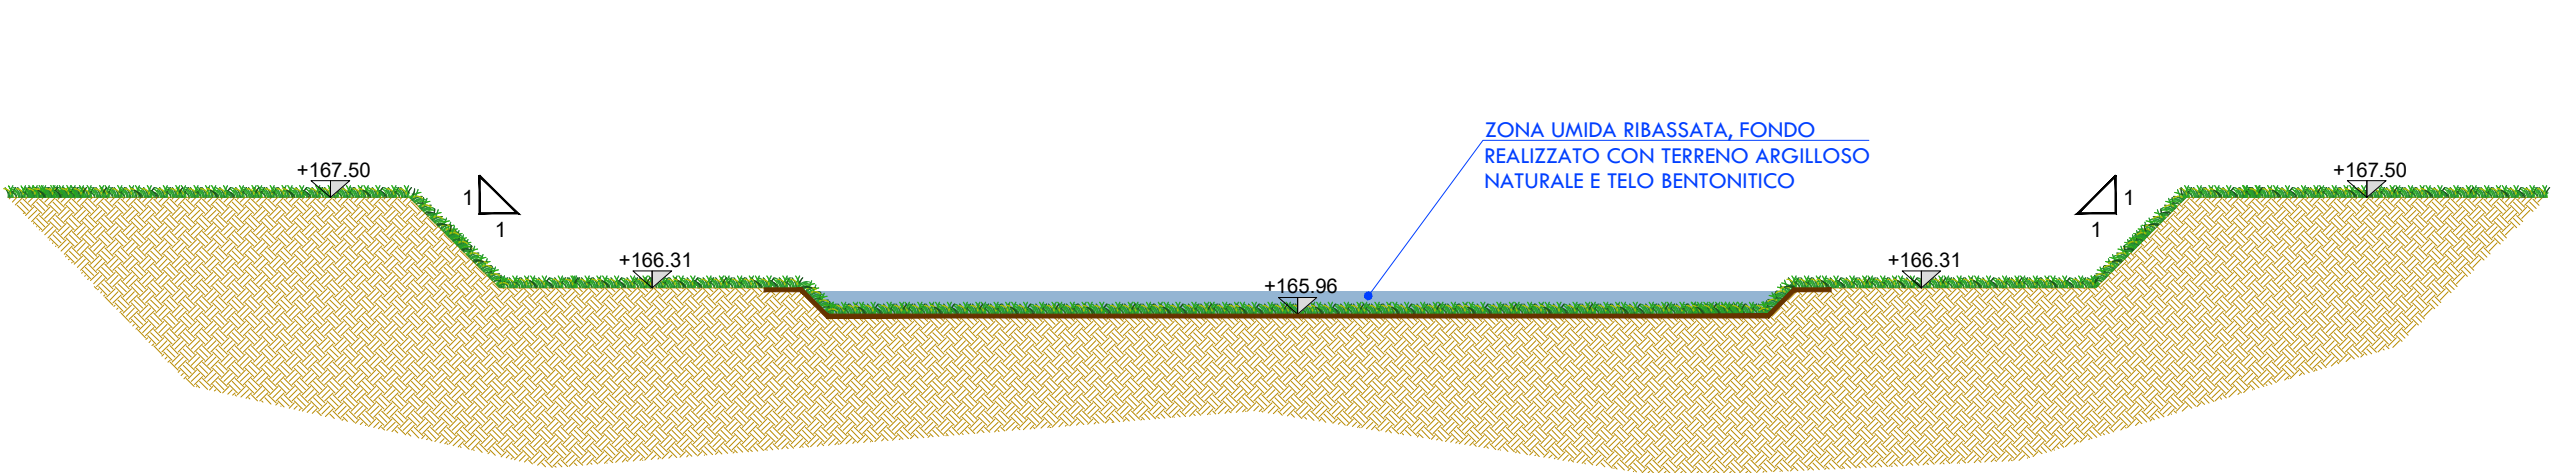

43126 Parma - Strada Cavagnari 10
Tel. +39 0521 986773
Fax +39 0521 988836

IL RESPONSABILE DEL PROGETTO:
ING. FRANCESCO FERRARI



CONSULENZE SPECIALISTICHE

IDRAULICA ING. LORENZO BERNINI

MATRICE AMBIENTALE STUDIO ALFA

GEOLOGIA GEOL. ARRIGO GIUSTI



REV.1	NOV 21	AGGIORNAMENTO
REV.0	SET 21	EMISSIONE
INDICE	DATA	MODIFICHE

PROVINCIA DI PARMA
COMUNE DI TRAVERSETOLO - LOC. MAMIANO
COMMITTENTE : MISTER PET S.P.A.

PROGETTO DI ADEGUAMENTO TECNICO PER
LA REALIZZAZIONE DI SILOS COMPLETI
DI TRASPORTI MECCANICI FINALIZZATI ALLO
STOCCAGGIO DI MATERIE PRIME / VEGETALI

Strada Pedemontana, 35 - Loc. Mamiano - 43029 - Traversetolo - PR

PLANIMETRIA E PARTICOLARI
VASCA DI LAMINAZIONE

I.S.I.	FERRARI F.
I.S.I.	FERRARI F.
DISEGNO	APPROV.

DATA ULTIMA REVISIONE
NOVEMBRE 2021

DISEGNO N°

TAV. I09

SCALA
Varie