




Individuazione area di intervento su Ortofoto
Scala 1:1000

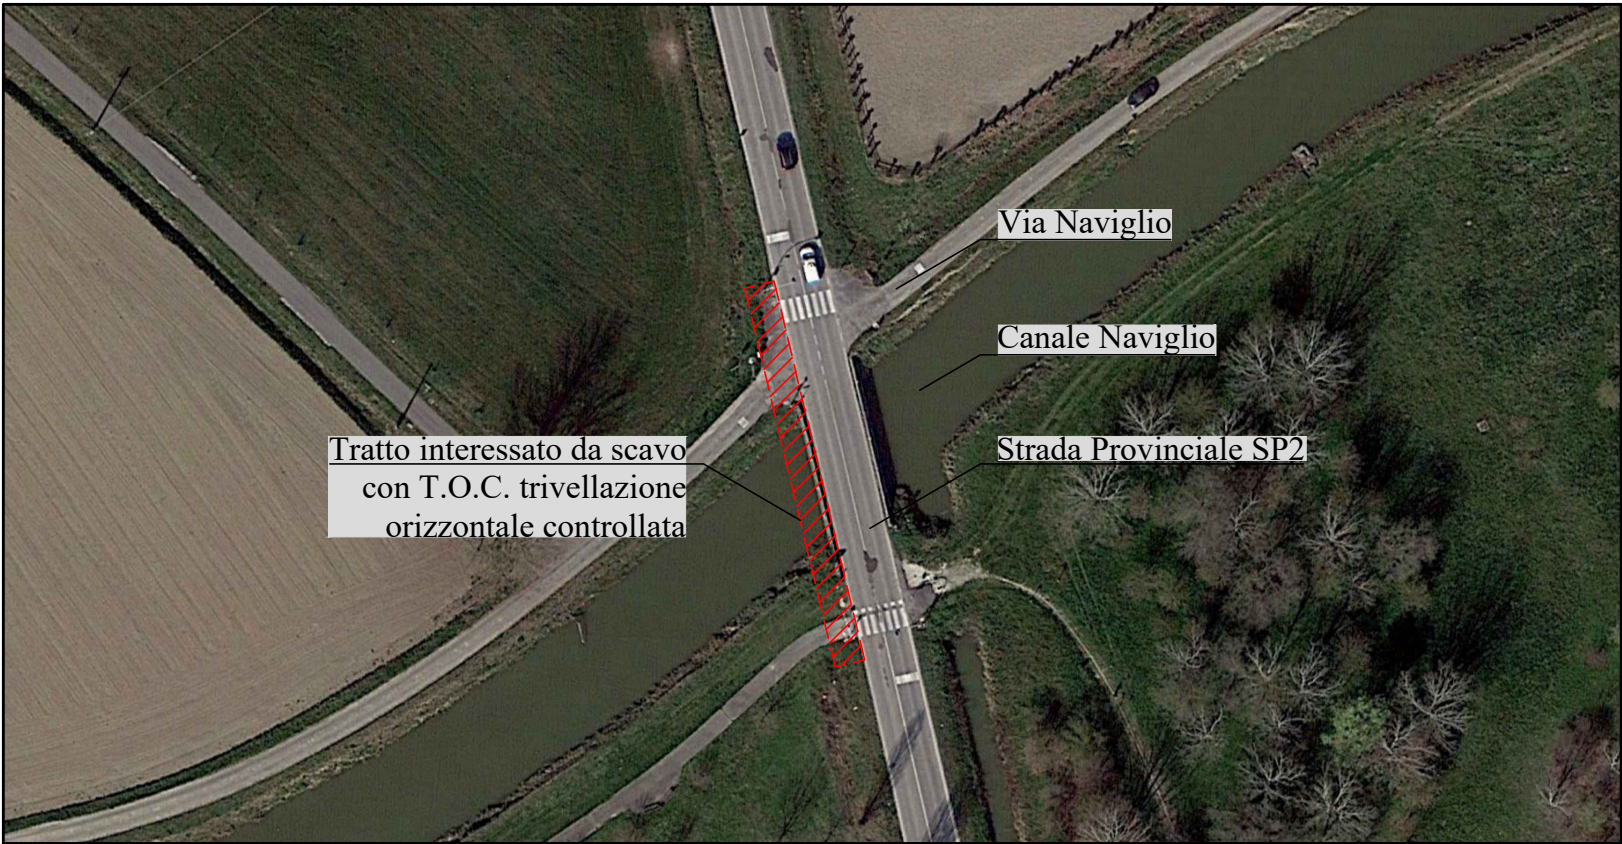

Particolare scavo con T.O.C. ad intersecazione Canale Naviglio
Scala 1:100

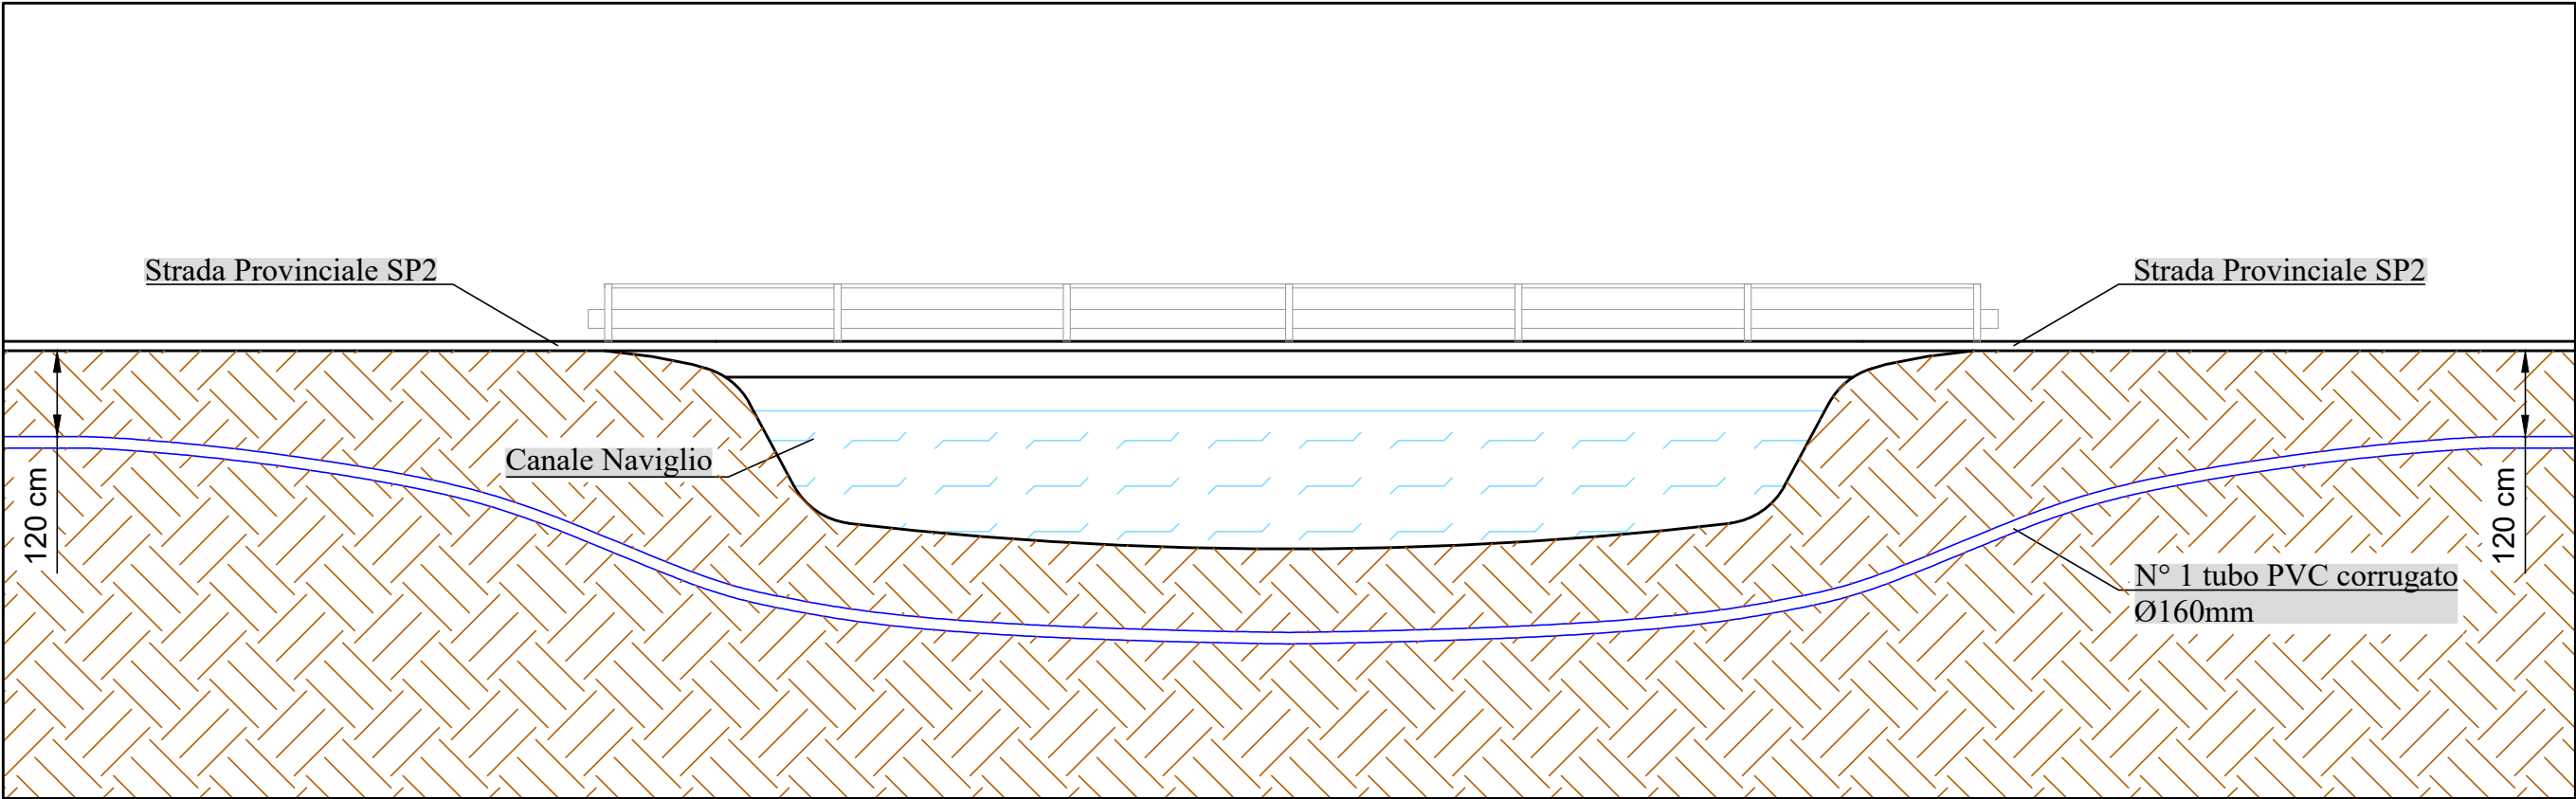

Particolare scavo con T.O.C. ad intersecazione Condotto Comunale Berco
Scala 1:100

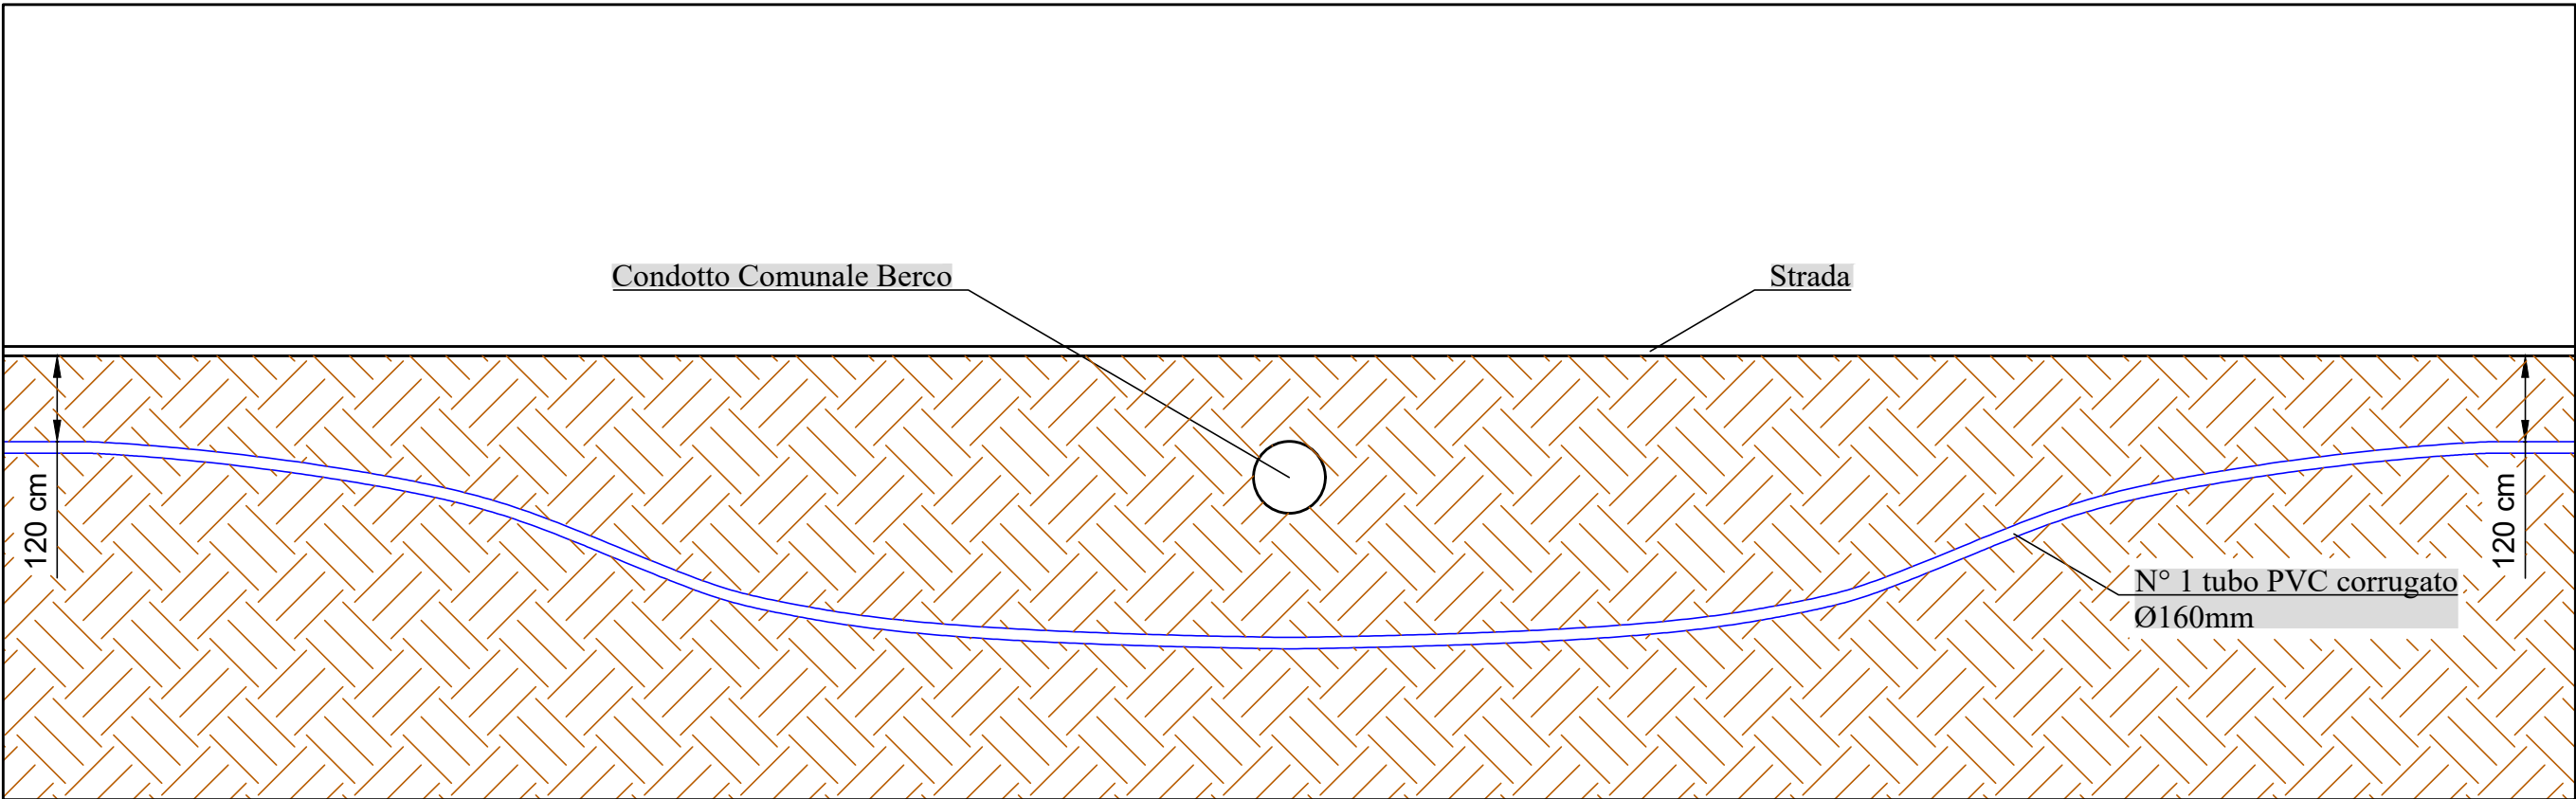

NOTA:
Le modalità, le distanze e la profondità degli attraversamenti, verranno definite in fase esecutiva previa documentazione e sopralluogo con l'ente competente al rilascio delle autorizzazioni.




PROGETTO DEFINITIVO

COMUNE DI COPPARO (FE)

IMPIANTO FOTOVOLTAICO CONNESSO ALLA RETE
ELETTRICA PER VENDITA DI ENERGIA

PARTICOLARI

TAVOLA: BON001B	SCALA: VARIE	NOME FILE: 0707-015-DEgBON001_R00-00_PLAN			
COMMITTENTE:  A.I.E.M. S.r.l. V.le Combattenti/Allegati d'Europa, 9/G 45030 BORSEA (RO) Partita IVA 01264930296 A.I.E.M. S.R.L. Viale C. Alleati d'Europa 9/G 45100 ROVIGO (RO) P.IVA 01264930296	PROPRIETARI: <ul style="list-style-type: none">• Poli Società Agricola S.R.L. C.F. & P.IVA: 04959100282 <ul style="list-style-type: none">• Canetti Enzo C.F. CNTNZE56M02C980Q <ul style="list-style-type: none">• Balestra Daniela C.F. BLSDDL47A68D713X <ul style="list-style-type: none">• Stabellini Sabina C.F. STBSBN70S57C980P <ul style="list-style-type: none">• Stabellini Emanuela C.F. STBMNL74C64C980R <ul style="list-style-type: none">• Franzia Monica C.F. FRNMNC61M70A952B <ul style="list-style-type: none">• Camattari Nardo C.F. CMTNRD35T10D548S	PROGETTAZIONE:  Progettando Via Davila, 1 35028 Piove di Sacco (PD) P.IVA 04048490280 Tel. 0425/1990552 email: info@progettando-sh.it Progettista: Dott. Ing. Dario Turolla			
Revisione	Data	Note	Redatto	Controllato	Approvato
00	SETTEMBRE 2021	Prima emissione	AU	FG	DT

TUTTI I DIRITTI SONO RISERVATI
Questo documento è di proprietà di Progettando s.r.l. e sullo stesso si riserva ogni diritto. Pertanto questo documento non può essere copiato, riprodotto, comunicato o divulgato ad altri o usato in qualsiasi maniera, nemmeno per fini sperimentali, senza autorizzazione scritta di Progettando s.r.l. Su richiesta dovrà essere prontamente reinviiato a Progettando s.r.l.