

SCALA 1:500

Technical drawing of a landscape cross-section showing the proposed layout of photovoltaic panels. The drawing includes labels for "LIMITE CATASTALE AREA AUTOSTRADA A21 DIRAMAZIONE FIORENZUOLA D'ARDA", "SEDIME CARREGGIATA A21", and "STRUTTURE PANNELLI FOTVOLTAICI". Dimensions are provided for various segments: 7.2, 6.7, 14.3, 33.2, 14.4, 9.5, 7.0, 30.2, and 85.1. A scale bar indicates 0, 10, 20, 30, 40, 50, 60, 70, 80, 90, 100 meters.


Technical drawing showing the layout of the solar panel installation along the A21 highway. The drawing includes the highway, the solar panel array, and the transformer cabin. Key dimensions and labels are provided:

- SEDIME CARREGGIATA A21**: The highway section.
- LIMITE CATASTALE AREA AUTOSTRADA A21 DIRAMAZIONE FIORENZUOLA D'ARDA**: The cadastral limit of the highway interchange.
- SEDIME CARREGGIATA A21**: The highway section.
- LIMITE CATASTALE AREA AUTOSTRADA A21 DIRAMAZIONE FIORENZUOLA D'ARDA**: The cadastral limit of the highway interchange.
- CABINA DI TRASFORMAZIONE**: The transformer cabin.
- STRUTTURE PANNELLI FOTVOLTAICI**: The solar panel structures.

Dimensions (m):

- 7.2
- 18.7
- 14.3
- 18.2
- 14.4
- 15.0
- 7.2
- 36.2
- 29.6
- 61.1

SCALA: 1:20000

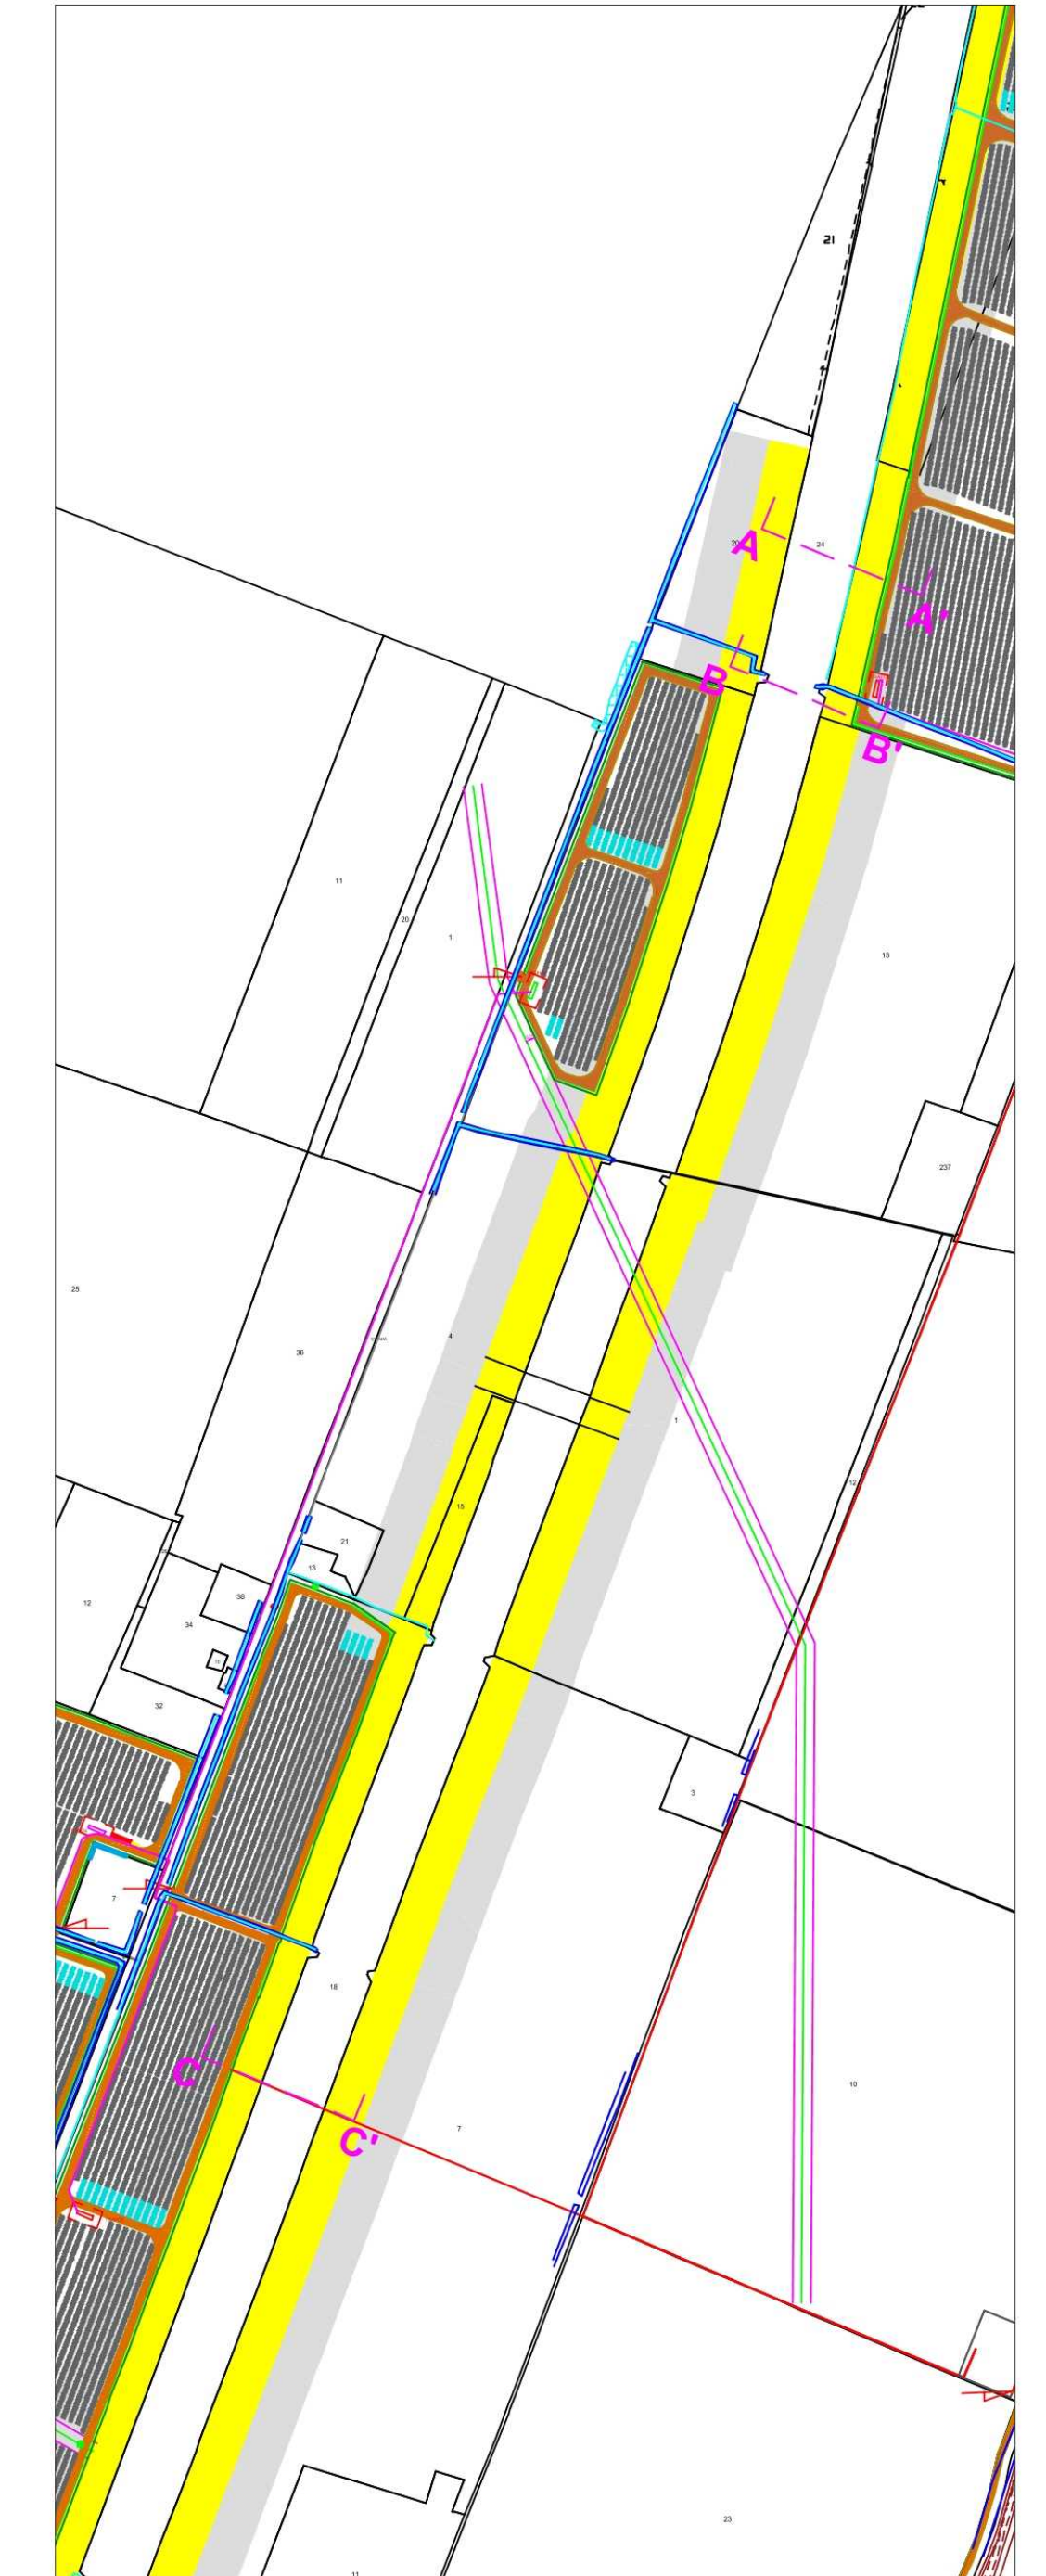

Firmato digitalmente da: BIZZARRI GIACOMO
Data: 12/02/2025 12:28:20

06/02/2025		00	Emissione Finale		M. Sabato	G. Bizzarri	G. Bizzarri
21/10/2024		00	Emissione Finale		S. Pilato	L. Marabeti G. D'amico	F. Boni Castagnetti
DATA		REV		DESCRIZIONE EMISSIONE		INCARICATO	VERIFICATO
		ID Documento Committente		CoD055_FV_00076_BPD_R00 IMPIANTO: Impianto di produzione di energia elettrica da fonte solare e relative opere connesse della potenza di 24,586 MWp Provincia di Piacenza Comune di Cortemaggiore, Località Morlenzo			
Logo Appaltatore e Denominazione Commerciale		ID Documento Appaltatore		TITOLO: Cod055_FV_00076_BPD_R00- SEZIONI INTERFERENZE AUTOSTRADA			
FOGLIO	SEGUE	DI	FORMATO				
3	-	3	A1	DIS. N. 3			scala: varie
NOME FILE:							
Questo documento è proprietà di IREN Green Generation S.r.l. e di tutte le sue società controllate. Se ne vieta la diffusione e l'utilizzo per scopi diversi da quelli per i quali è stato inviato.							

Questo documento è proprietà di IREN Green Generation S.r.l. e di tutte le sue società controllate.
Se ne vieta la diffusione e l'utilizzo per scopi diversi da quelli per i quali è stato inviato.