Inquadramento strada esistente su rilievo - Scala 1:500

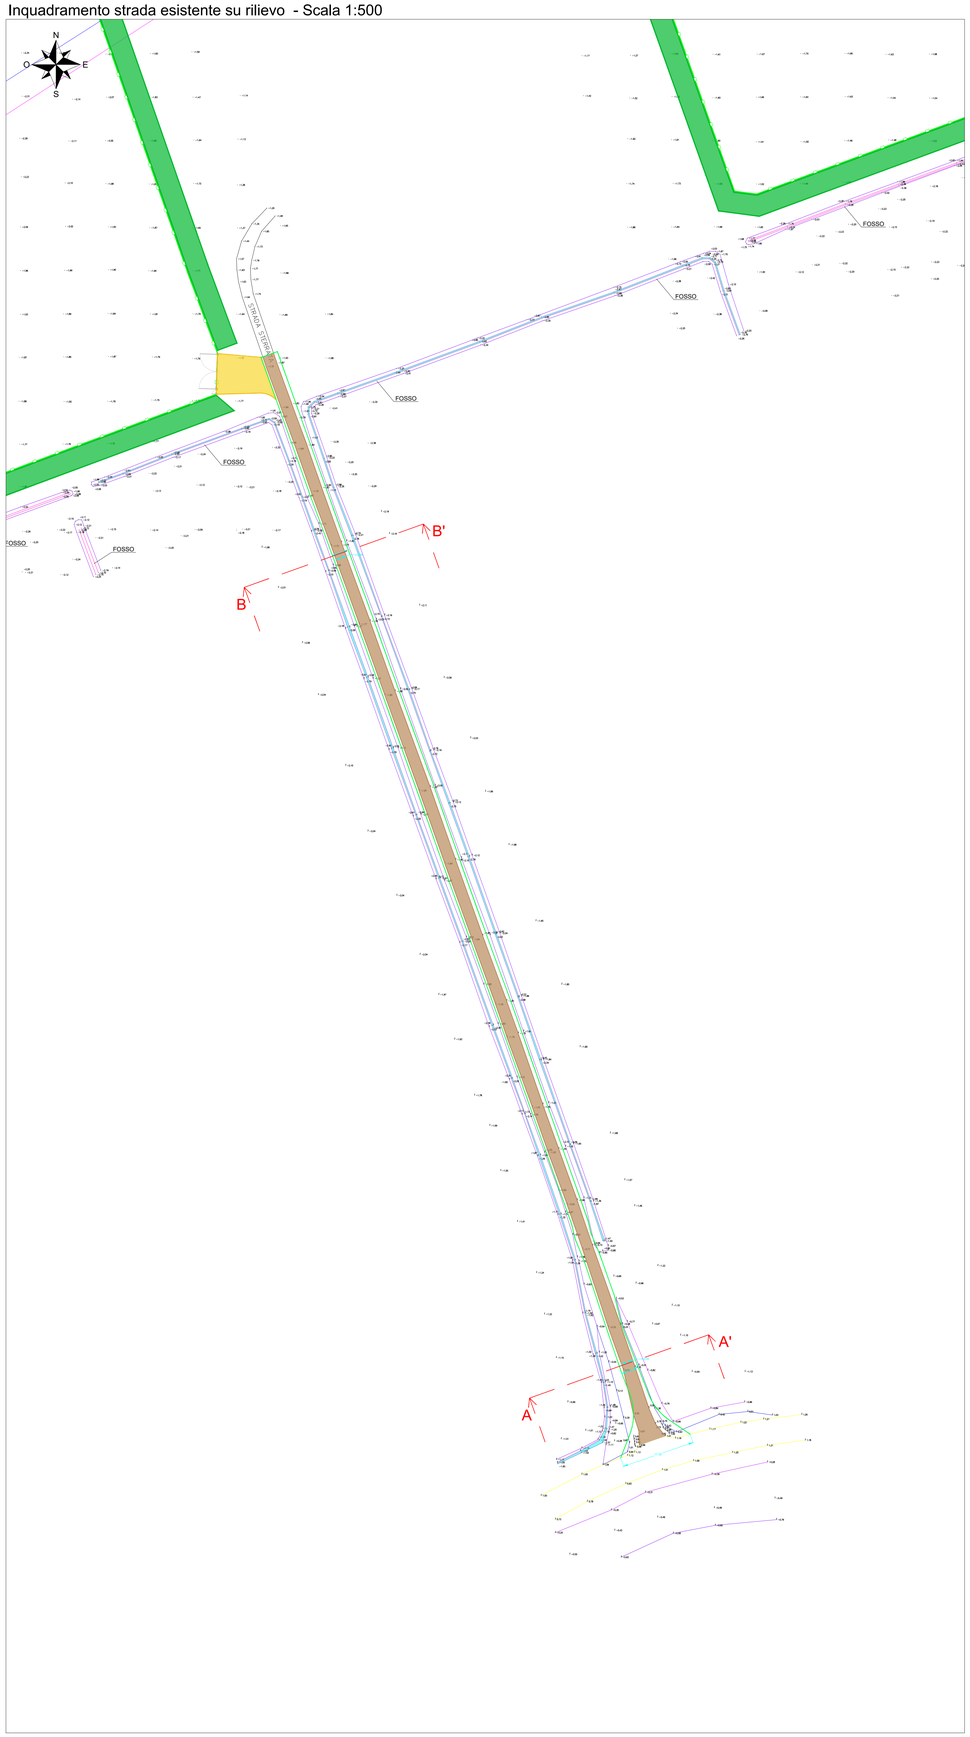

Inquadramento accesso 1 su catastale - Scala 1:500

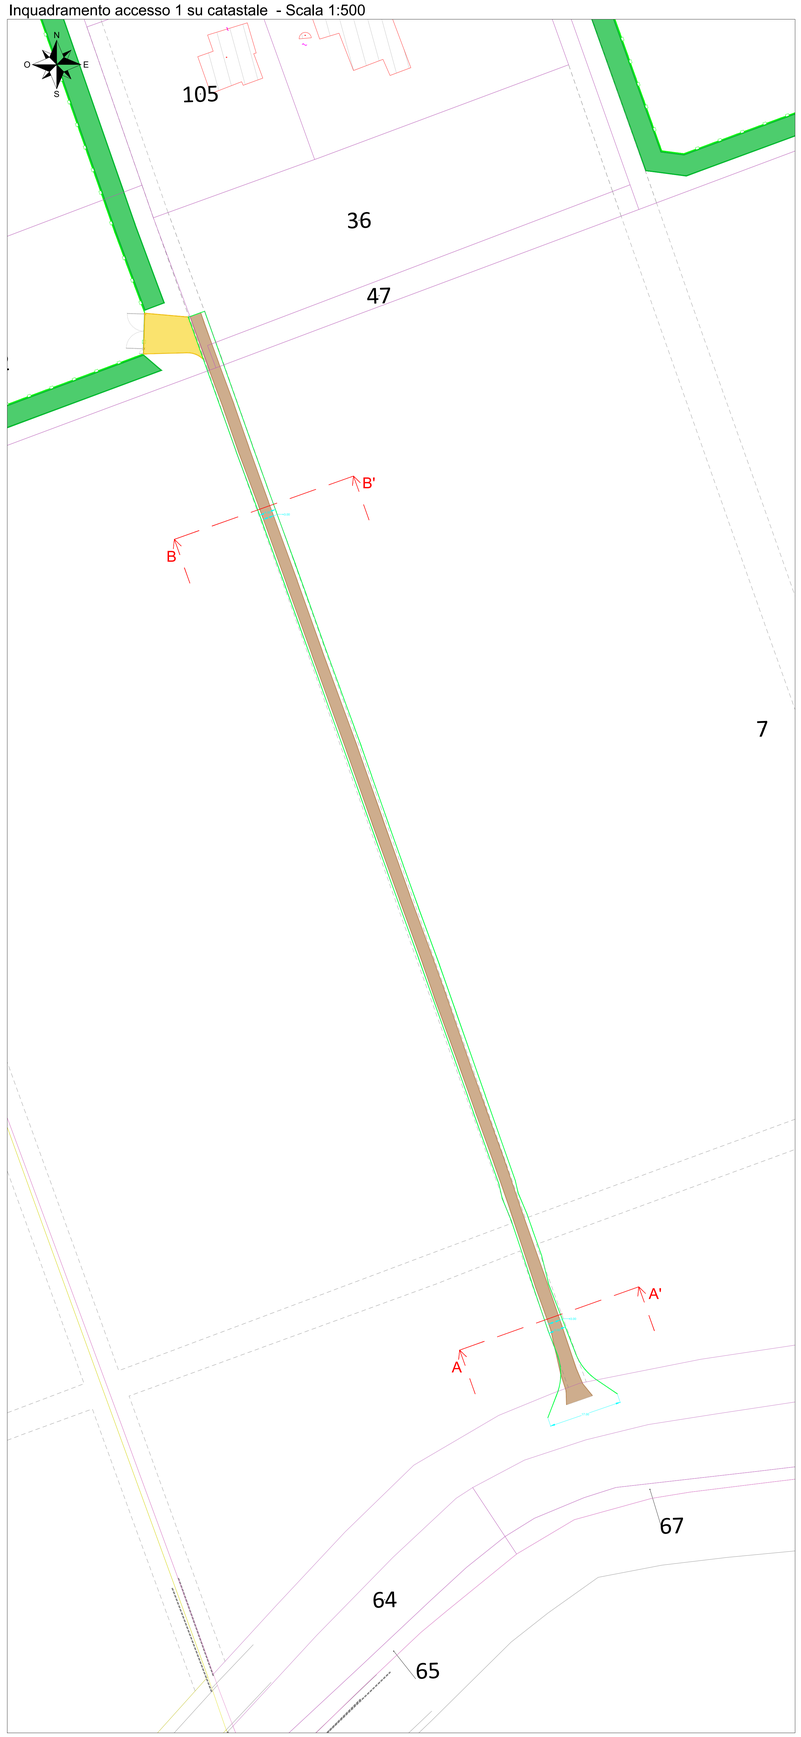

Sezione A-A' - scala 1:50

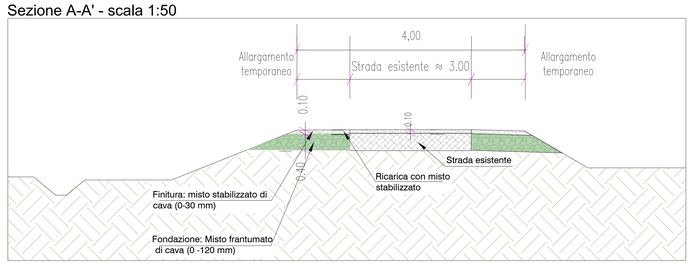

Sezione B-B' stato di progetto - Scala 1:50

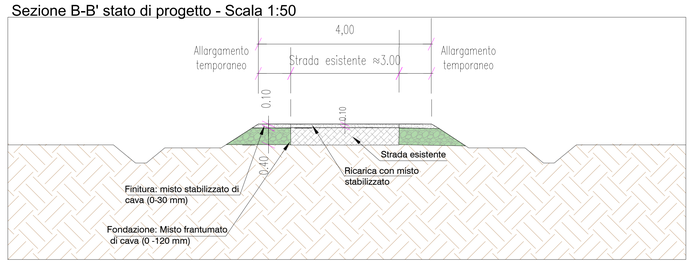

LEGENDA

- Recinzione impianto agrivoltaico
- Cancello di accesso impianto agrivoltaico
- Strade di nuova realizzazione
- Strade esistente
- Allargamento temporaneo strade esistente
- Testa scarpata
- Testa fosso
- Piede fosso
- Strada asfaltata - SP48
- Fosso esistente

LEGENDA CATASTALE

- Foglio 83 - Comune di Argenta (FE)

Proponente:

exus Renewables

PROGETTO DEFINITIVO

Impianto agrivoltaico avanzato "Bandissolo" da 24,98 MWp con accumulo elettrochimico da 12 MW e relative opere connesse ed infrastrutture indispensabili

Comuni di Argenta e Portomaggiore (FE)

Progettista

SCM INGEGNERIA

TITOLO ELABORATO

Tipico e sezioni allargamento stradello esistente

CODICE ELABORATO

TAV02_30c_TIP_STRADELLO ESISTENTE

REVISIONI	N.	Data	Descrizione revisione	BY	CHD	APP
	00	Apr. 2025	EMESSO PER ITER AUTORIZZATIVO	RC	LD	AB

SCALA

VARIA

Il presente documento è di proprietà del gruppo Exus, e il destinatario dichiara di averlo ricevuto in maniera conforme alle leggi vigenti. Qualsiasi utilizzo, riproduzione o divulgazione del contenuto richiede una specifica autorizzazione da parte del gruppo Exus

r_emilia.giunta - Prot. 20/04/2025.0417163.E Copia conforme dell'originale sottoscritto digitalmente da Nicoli Andrea, Cavallo Daniele