


Inquadramento cabina BESS - Planimetria mezzi di estinzione - Scala 1:50

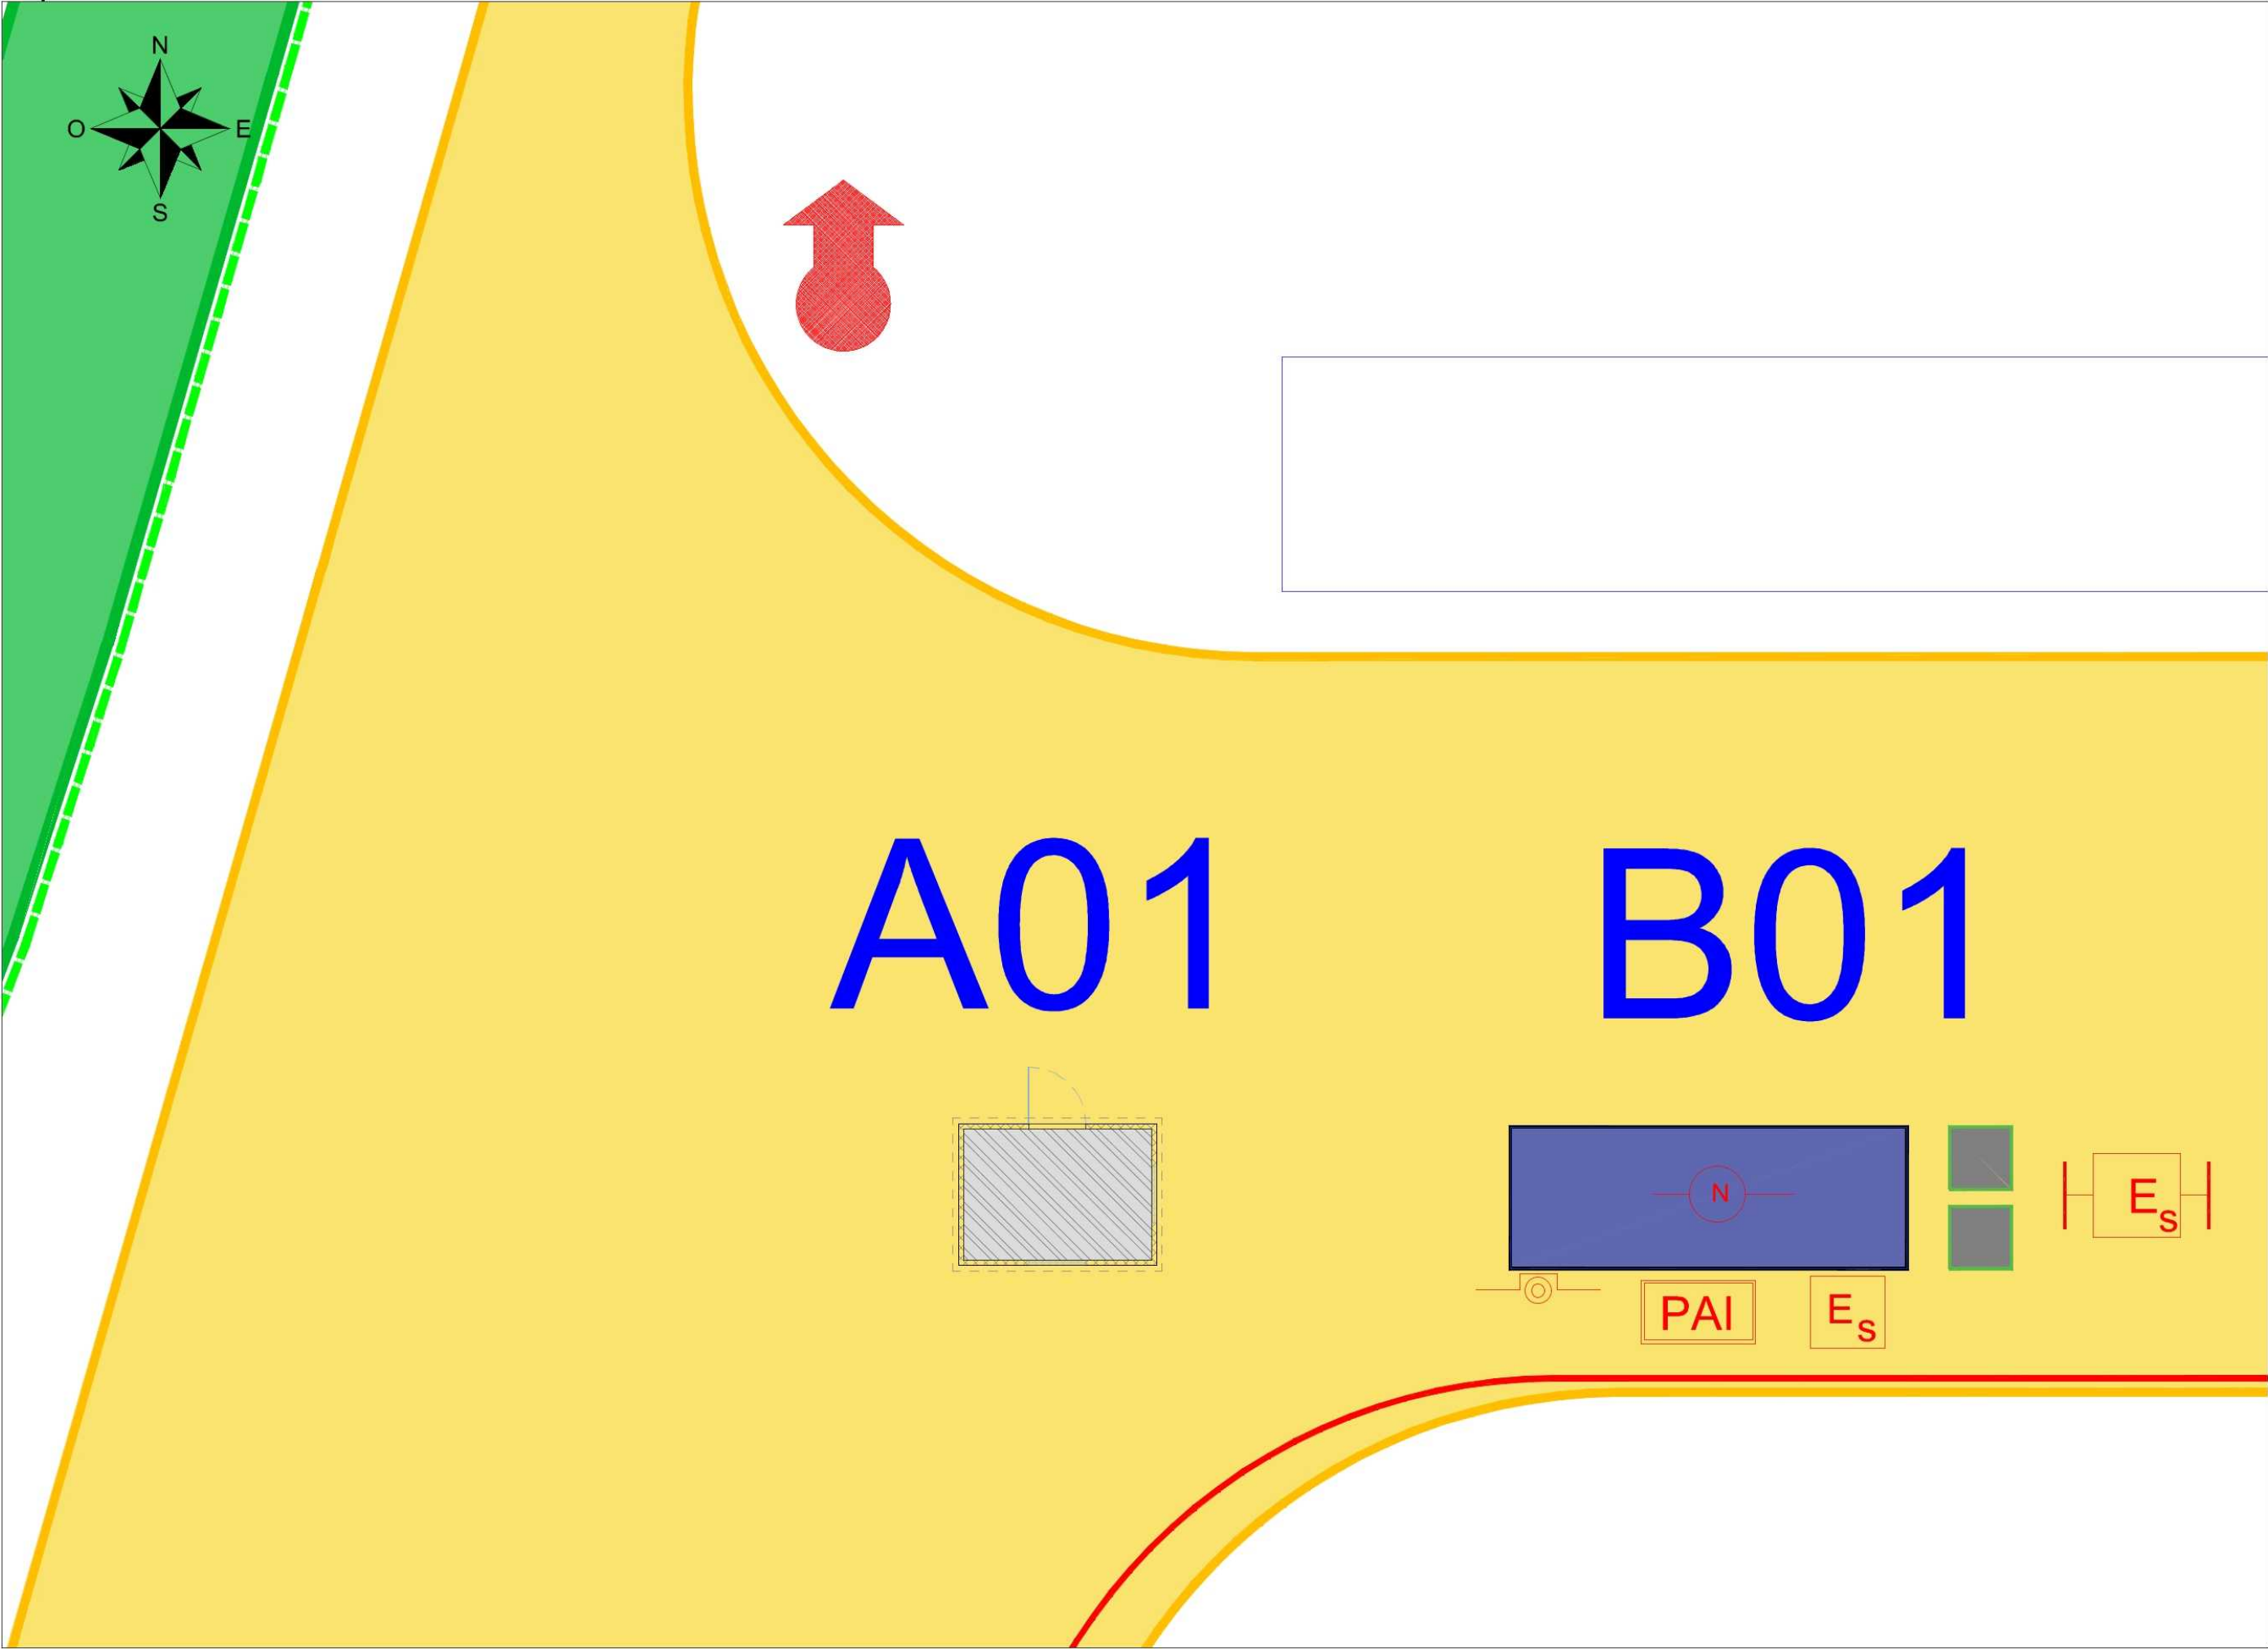

Firmato digitalmente da:
Summa Chiara
Firmato il 23/04/2025 19:04
Seriale Certificato: 2686557
Valido dal 22/08/2023 al 22/08/2026
InfoCamere Qualified Electronic Signature CA

LEGENDA DISPOSITIVI

	Estintore a schiuma 27 A 233 B 40 F da 6 lt
	Estintore carrellato a schiuma 27 A 233 B 40 F da 50 lt
	Pulsante di emergenza
	Rivelatore termico-di fumo-di CO
	Pannello ottico/acustico "ALLARME INCENDIO"
	Idrante a colonna sopra suolo DN 70

Proponente:



PROGETTO DEFINITIVO

Impianto agrivoltaico avanzato "Bandissolo"
da 24,98 MWp con accumulo elettrochimico
da 12 MW e relative opere connesse ed
infrastrutture indispensabili

Comuni di Argenta e Portomaggiore (FE)

Professionista Incaricato:
Ing. Chiara Summa
Ordine Ingegneri Prov. Brindisi n. 1255

TITOLO ELABORATO

Mezzi di estinzione fissi e mobili BESS

CODICE ELABORATO
Tav02_33e

REVISIONI	N.	Data	Descrizione revisione	BY	CHD	APP
	00	Apr. 2025	EMESSO PER ITER AUTORIZZATIVO	RC	LD	AB

SCALA

1:50

Il presente documento è di proprietà del gruppo Exus, e il destinatario dichiara di averlo ricevuto in maniera conforme alle leggi vigenti. Qualsiasi utilizzo, riproduzione o divulgazione del contenuto richiede una specifica autorizzazione da parte del gruppo Exus