

KPLAN
SCALA 1:5000 - 1 cm = 50 m
0 50 100 250 m
0 1 2 5 cm




- LEGENDA**
- SITO CATASTALE
 - RECINZIONE IN PROGETTO
 - ACCESSO AREA IMPIANTO
 - VIABILITÀ DI PROGETTO
 - TRACKER
- CABINATI**
- LOCALE GUARDIANIA E CONTROLLO ACCESSI
 - MAGAZZINO
 - POWER STATION
 - CABINA CONSEGNA
 - CABINA UTENTE

SCALA 1:100 - 1 cm = 1 m
0 1 2 5 m
0 1 2 5 cm


1	-	SA	SZ	CP	05/2025
0	-	SA	SZ	CP	04/2025
REV.	DESCRIZIONE	DISEGNA	CONTROL	APPROV.	DATA

		Montana SpA Via Carlo Magno 11, 20145 Milano Milano (sede certificata ISO) Brescia Palermo Cagliari Roma Siracusa		Tel. +39 02 54118873 Fax +39 02 54128801 www.trasenergie.com		P.A. 0040270056 Cap. Soc. 600.000,00€	
Committente GREEN FROGS PARMA s.r.l.							
Progettisti ING. CORRADO PLUCHINO Iscritto all'Ordine degli Ingegneri della Provincia di Milano al n. A27174							
Oggetto IMPIANTO AGRIVOLTAICO AVANZATO "PARMA" DI POTENZA NOMINALE 15,81 MWp COMUNI DI MONTECHIARUGOLO E TRAVERSETOLO (PR) PROVVEDIMENTO AUTORIZZATIVO UNICO REGIONALE (PAUR)							
Tavola PARTICOLARE STRUTTURE SOSTEGNO MODULI						N. Tav. T09	
N. Rifer. 3162_6252_PA_PAUR_T09_REV1_PARTICOLARE STRUTTURE SOSTEGNO MODULI - TRACKER						Scala 1:100	
È VIETATA LA RIPRODUZIONE DI QUESTO DOCUMENTO SENZA PREVENTIVA AUTORIZZAZIONE SCRITTA DELLA MONTANA SPA							

PARTICOLARE – STRUTTURE SOSTEGNO MODULI TIPOLOGICI

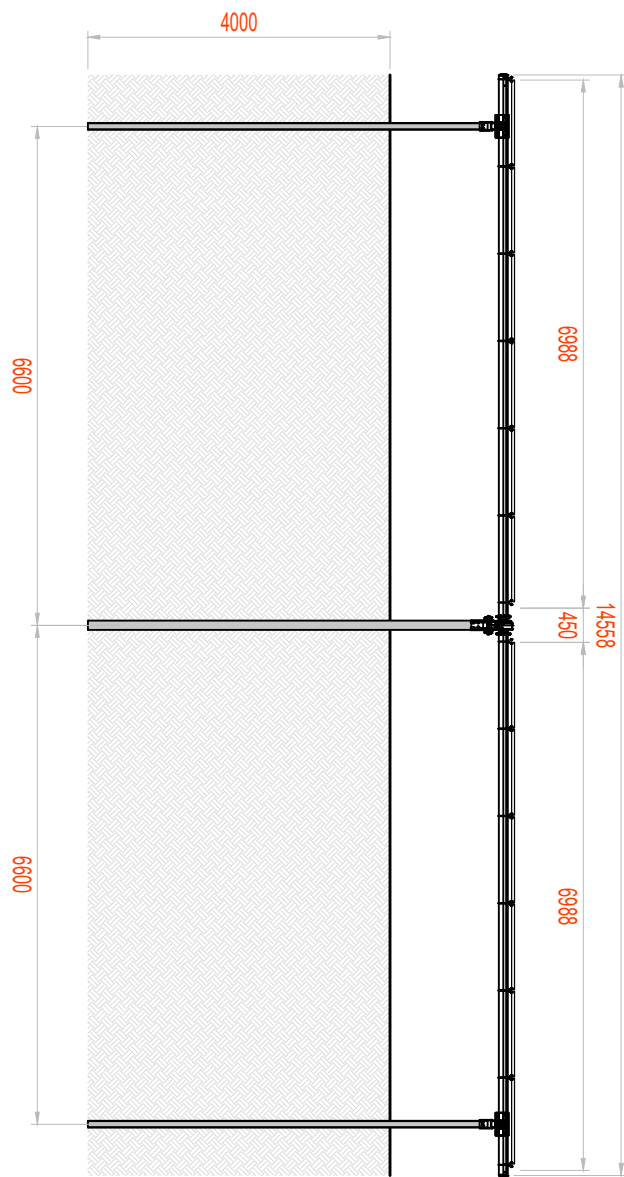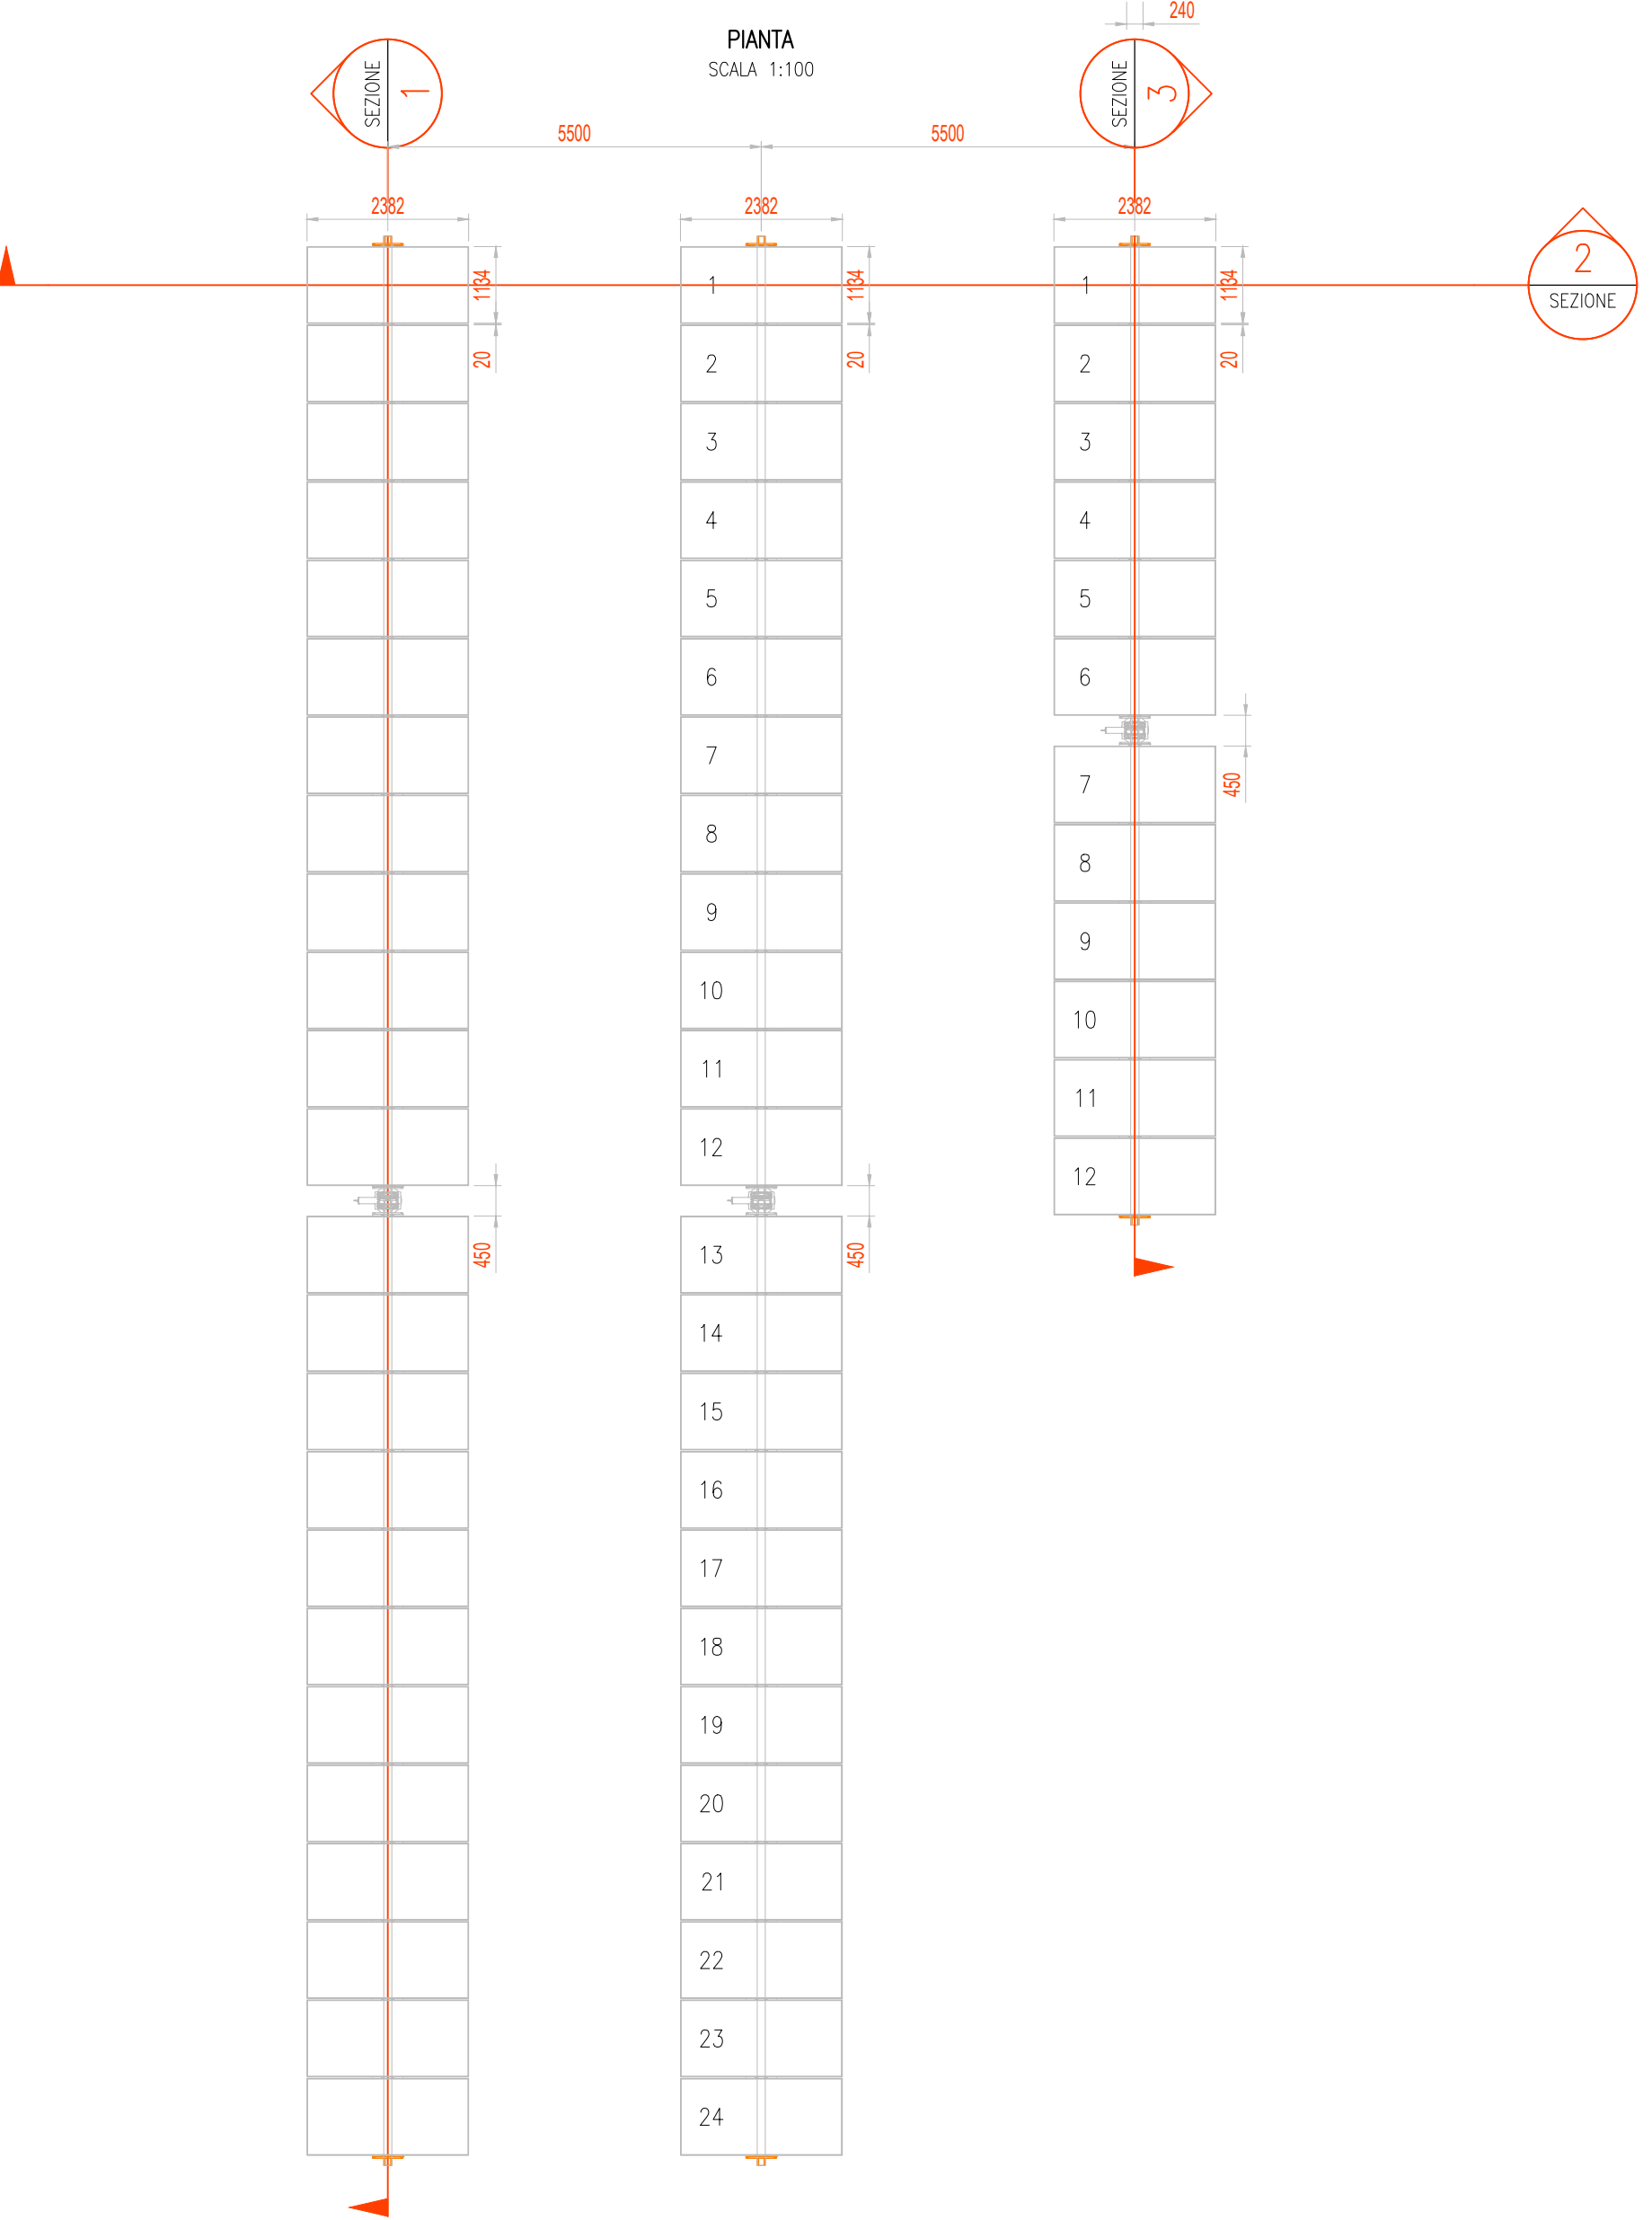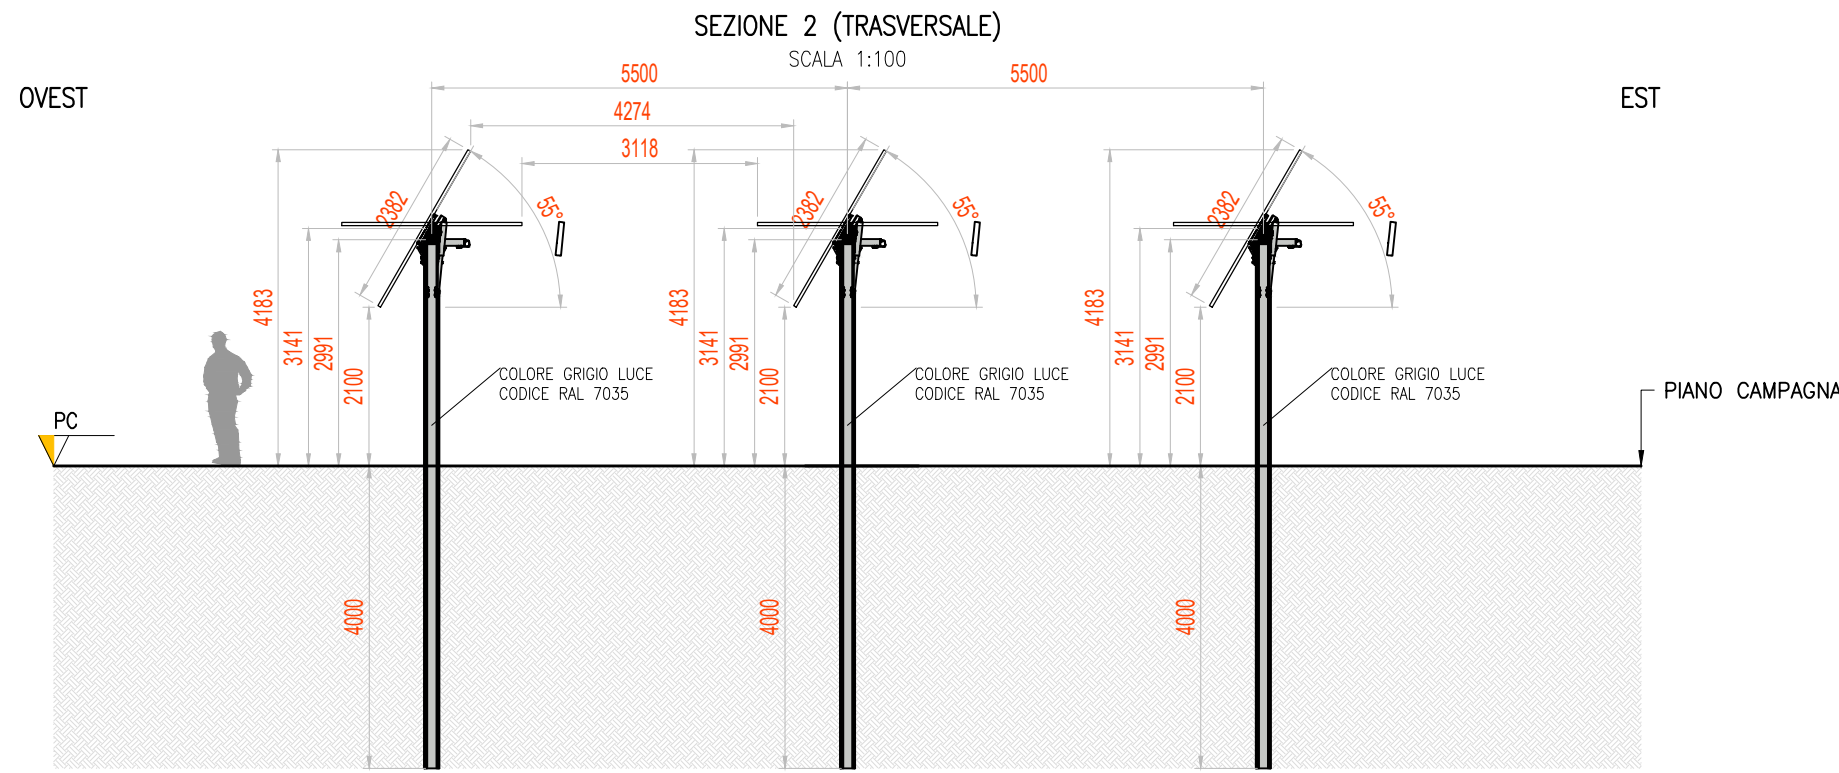

SEZIONE 3 (LONGITUDINALE)
SCALA 1:100

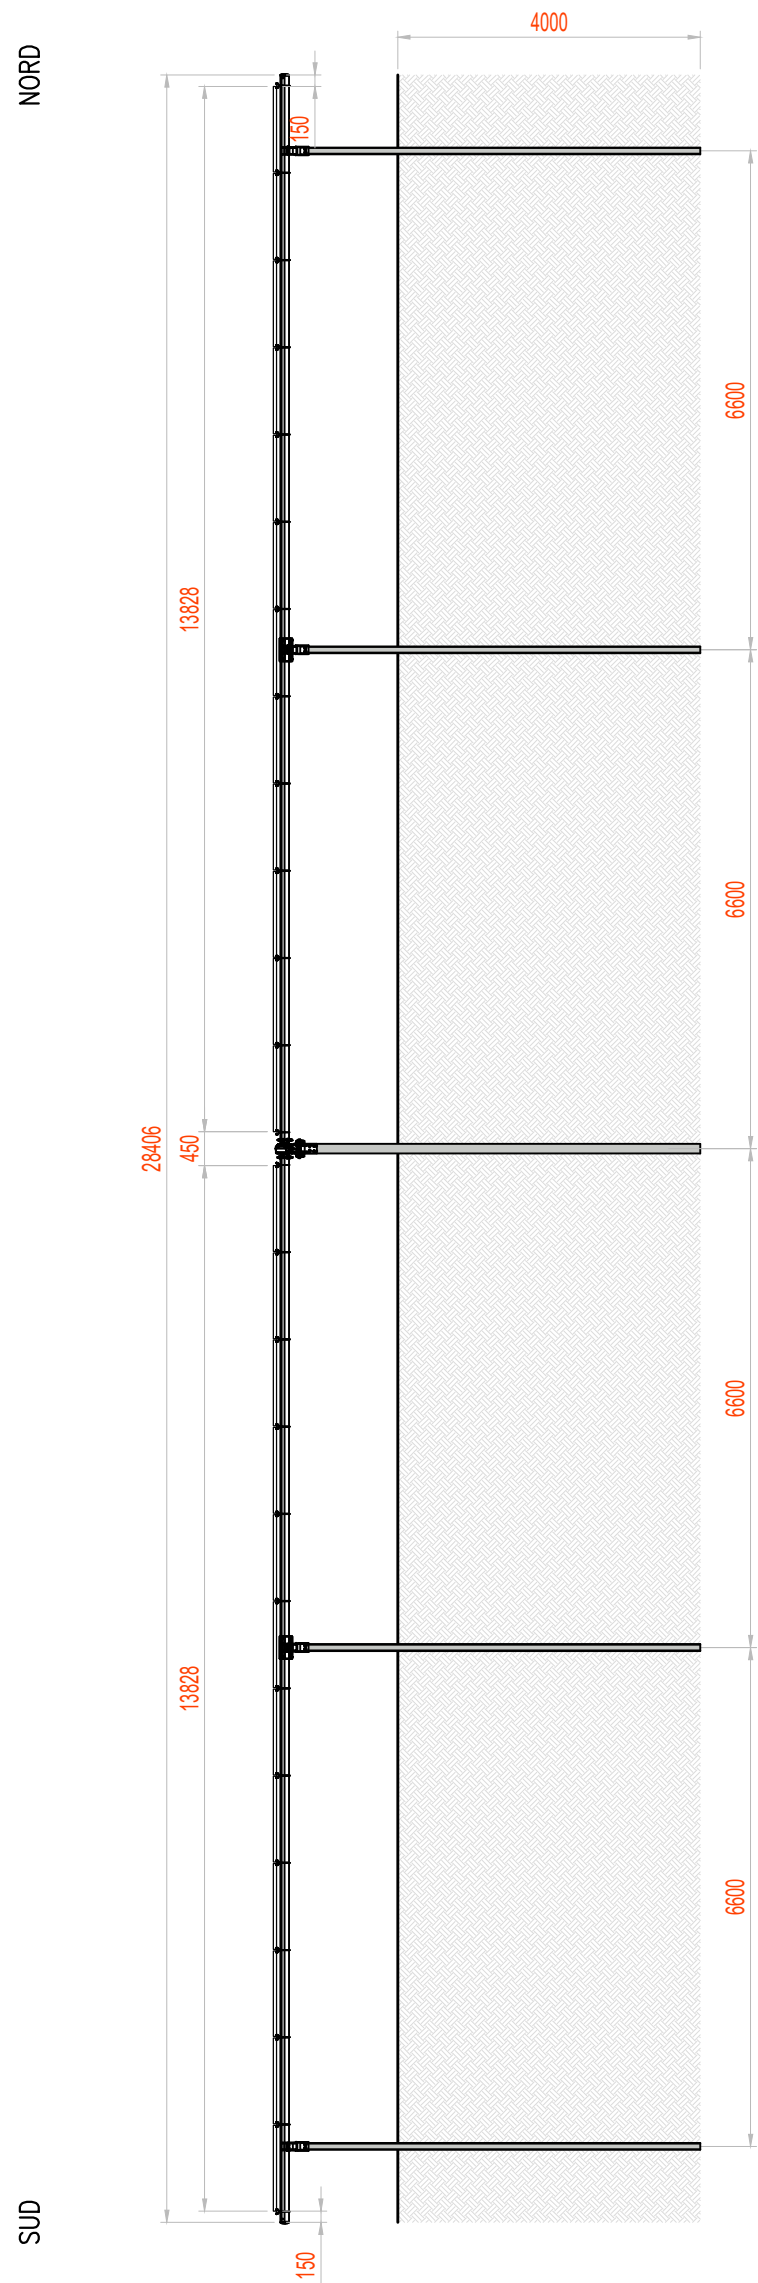

SEZIONE 1 (LONGITUDINALE)
SCALA 1:100