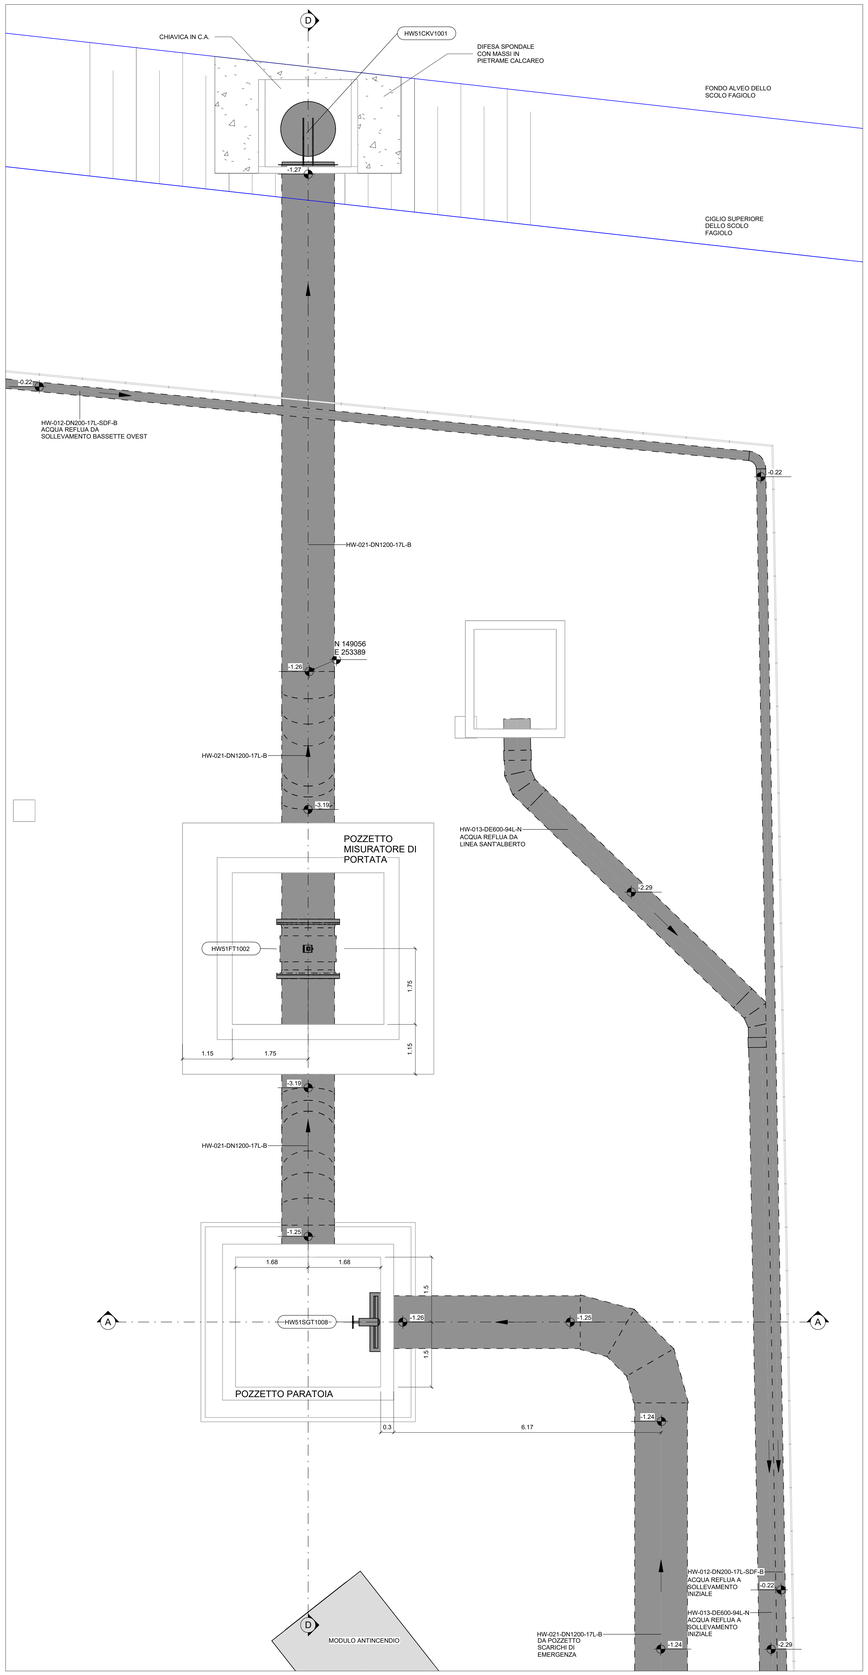

PIANTA FAGIOLO

Scala 1 : 50

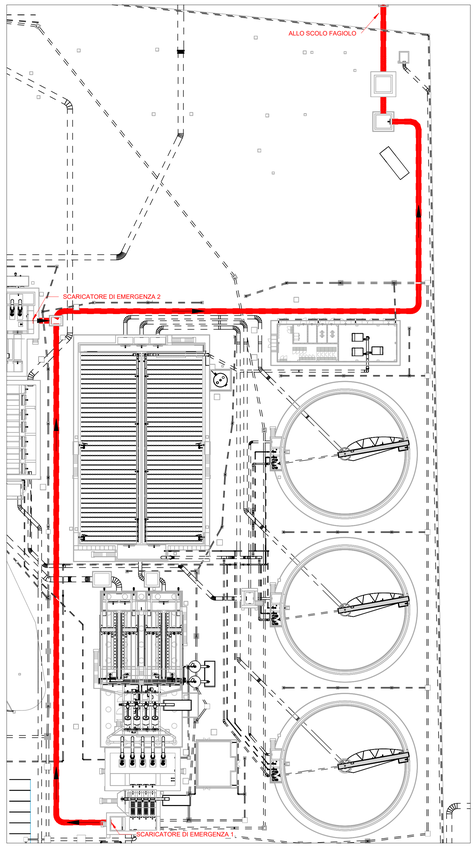

PIANTA DETTAGLIO TUBAZIONE

Scala 1 : 500

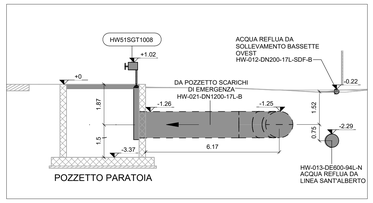

SEZIONE A-A

Scala 1 : 100

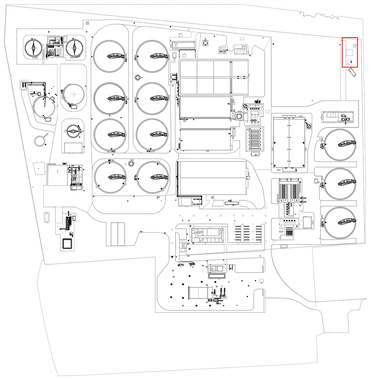

LEGENDA

- Opere meccaniche di progetto
- Opere meccaniche interrate di progetto
- Opere meccaniche esistenti
- Opere meccaniche interrate esistenti

NOTE GENERALI

1. Le quote altimetriche riportate sono riferite al livello del mare (quote assolute).

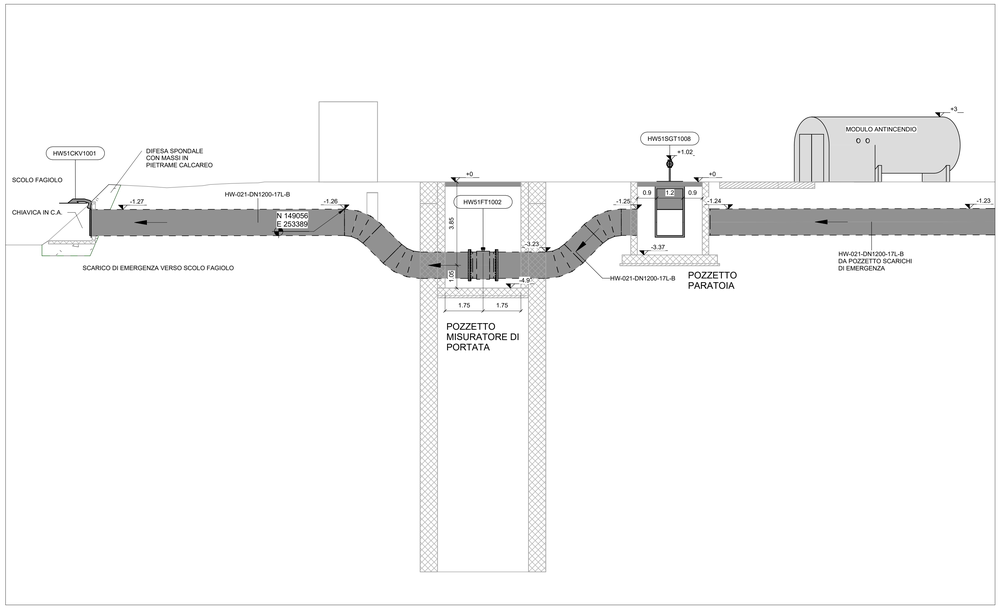

SEZIONE D-D

Scala 1 : 100

REV.	DATA (DATE)	REDATTO (DRWN BY)	CONTROL (CHCKD)	APPROVATO (APPRD)	DESCRIZIONE (DESCRIPTION)
2					
1	23/06/2025	P.Malerba	L.Guarnieri	P.Malerba	Emissione Progetto Definitivo - Integrazioni PAUR
0	28/02/2025	P.Malerba	L.Guarnieri	P.Malerba	Emissione Progetto Definitivo

FUNZIONE O SERVIZIO (DEPARTMENT)
INGEGNERIA - PROGETTAZIONE IMPIANTI ACQUA

DENOMINAZIONE IMPIANTO O LAVORO (PLANT OR PROJECT DESCRIPTION)
POTENZIAMENTO DEPURATORE RAVENNA 2° STRALCIO: 1° LOTTO - 2° LOTTO - NUOVO IMPIANTO CADITOIE

IDENTIFICATIVO IMPIANTO (PLANT IDENTIFIER)
H199H101

WBS
R.2160.11.04.00090
T.2160.11.04.00025
T.2160.11.04.00019

CODICE CUP (CUP CODE)

CODICE DOCUMENTO (CODE)
H199H101HWS1PM00001

N° COMMESSA (JOB N°)
124007050373
12009367716

ID DOCUMENTO (DOC. ID)

NOME FILE (FILE NAME)
-

DENOMINAZIONE DOCUMENTO (DOCUMENT DESCRIPTION)
SCOLO FAGIOLO - PIANTE E SEZIONI

SCALA (SCALE)
As indicated

N° FG. (SH. N°)
1

DI (LAST)
1

HERA S.p.A.
Holding Energia Risorse Ambiente
Viale Carlo Berti Pichat 2/4 40127 Bologna
tel. 051.287.111
www.gruppohera.it

HERAtech s.r.l.
Viale Carlo Berti Pichat 2/4 40127 Bologna
tel. 051.287.111
www.heratech.it