

COSTRUZIONI IN PROGETTO

COSTRUZIONE IN PROGETTO - OGGETTO DI ALTRO TITOLO EDILIZIO  
SCIA Prot. n. 9320 del 11/07/2025

## Studio Cavalli

Chiostri del Duomo, 17  
29121 Piacenza  
tel 0523.324845

### Committenti

DALLAVALLE ANGELO E FIGLIO  
SOCIETA' AGRICOLA  
LOCALITA' CASE BRUCIATE, 151  
CARPANETO PIACENTINO (PC)


### Progettisti

dott. Ing. FRANCESCO CAVALLI

Comune	CADEO	Località	STRADA RONCAGLIA
Progetto	Provvedimento Autorizzatorio Unico Regionale (PAUR) ex LR 4/2018 PERMESSO DI COSTRUIRE (PDC) Realizzazione di ricoveri zootecnici per l'allevamento di suini nella fase di ingrasso Distretto del Cibo - Consorzio salumi DOP piacentini		
Oggetto della tavola	INQUADRAMENTO GENERALE		
Tavola	PC_TA01	Scala	1:2000
Data	22/07/2025		



PLANIMETRIA SU BASE CATASTALE  
Comune di Cadeo, foglio 20

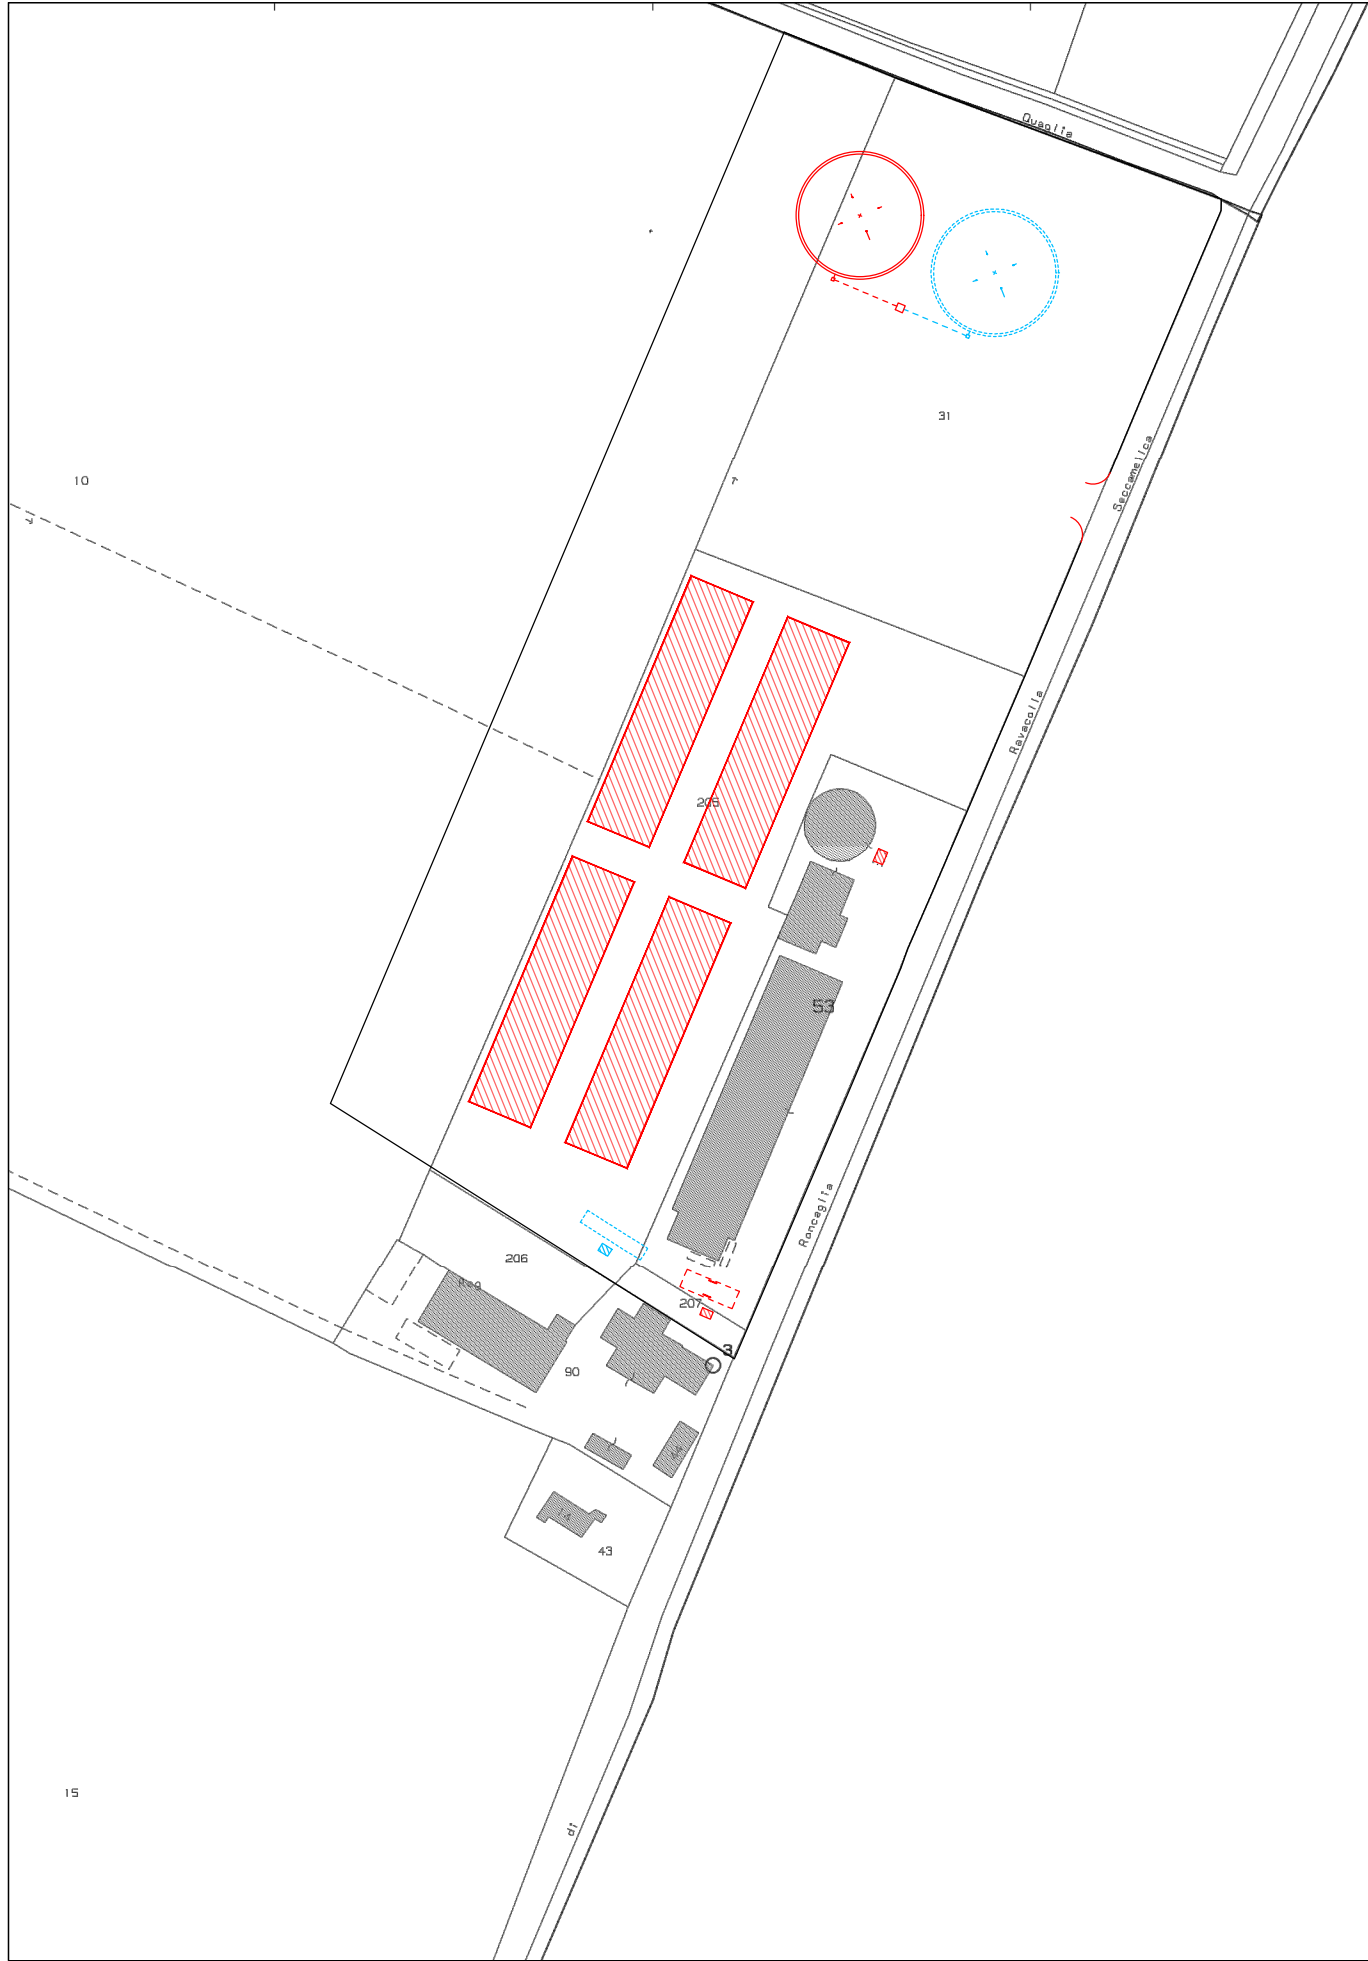

PLANIMETRIA SU BASE ORTOFOTO  
Google Earth



INQUADRAMENTO SU RUE - COMUNE DI CADEO  
Stralcio Tav.4\_2Territorio1\_5000nord



### TERRITORIO RURALE

	Ambiti di potenziale trasformazione da PSC	Art. 49
	Ambiti periurbani di rispetto all'abitato	Art. 49
	Ambiti ad alta vocazione agricola	Art. 50
	Allevamenti zootecnici di tipo intensivo	Art. 51