



SCALA 1:50

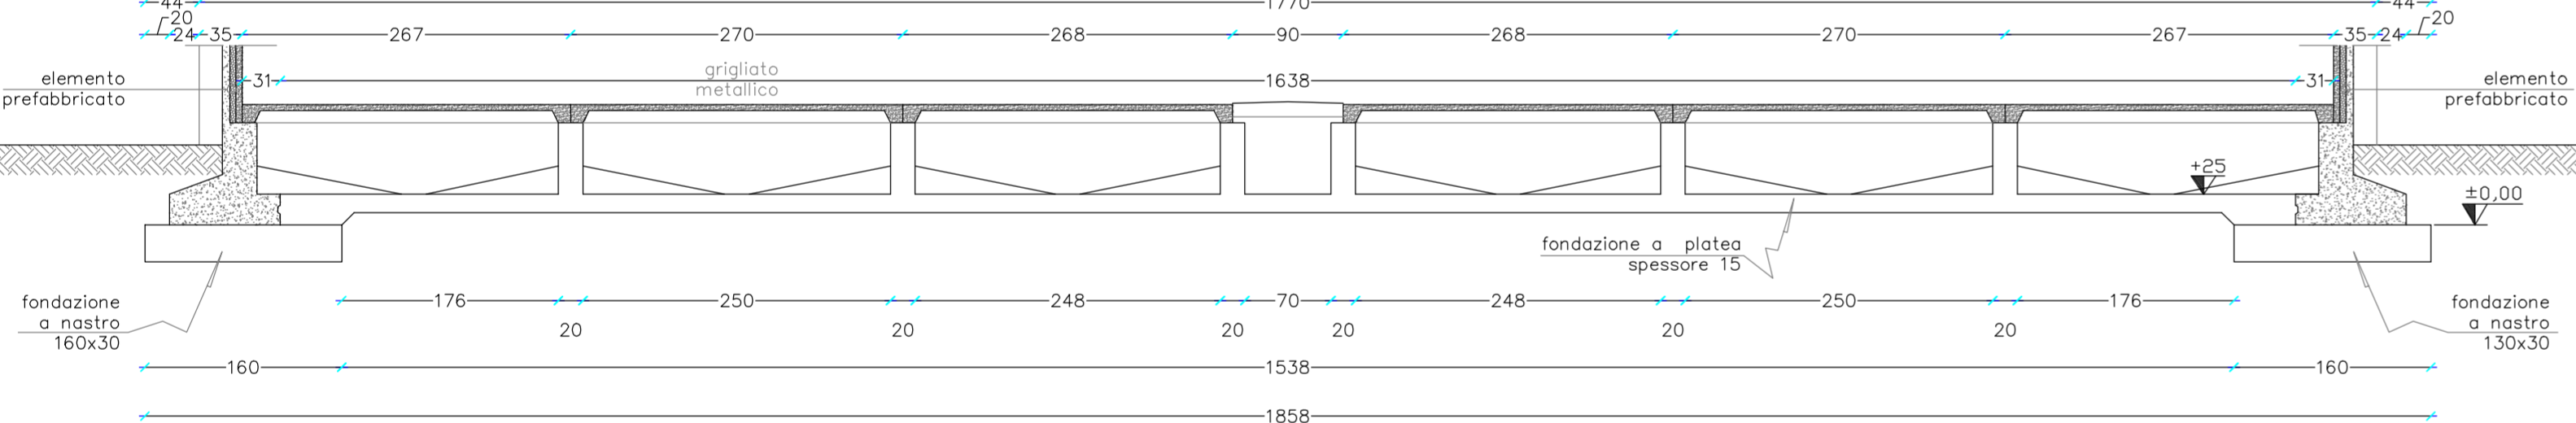


SCALA 1:25

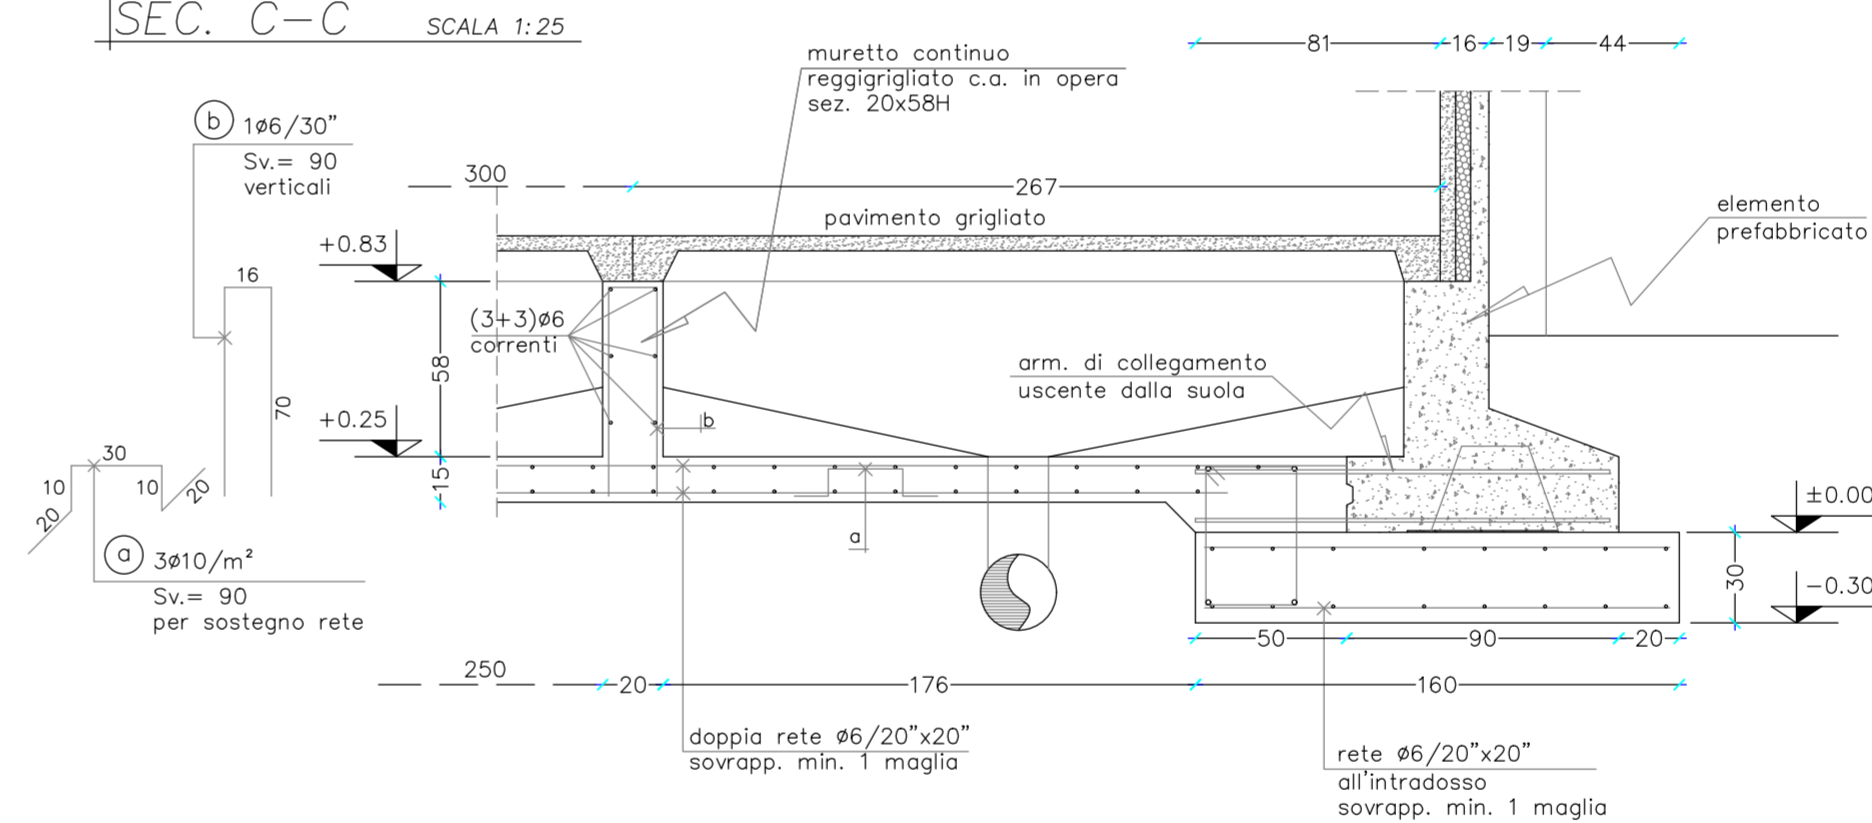

SCALA 1:25

Chiusura di testa cunettoni

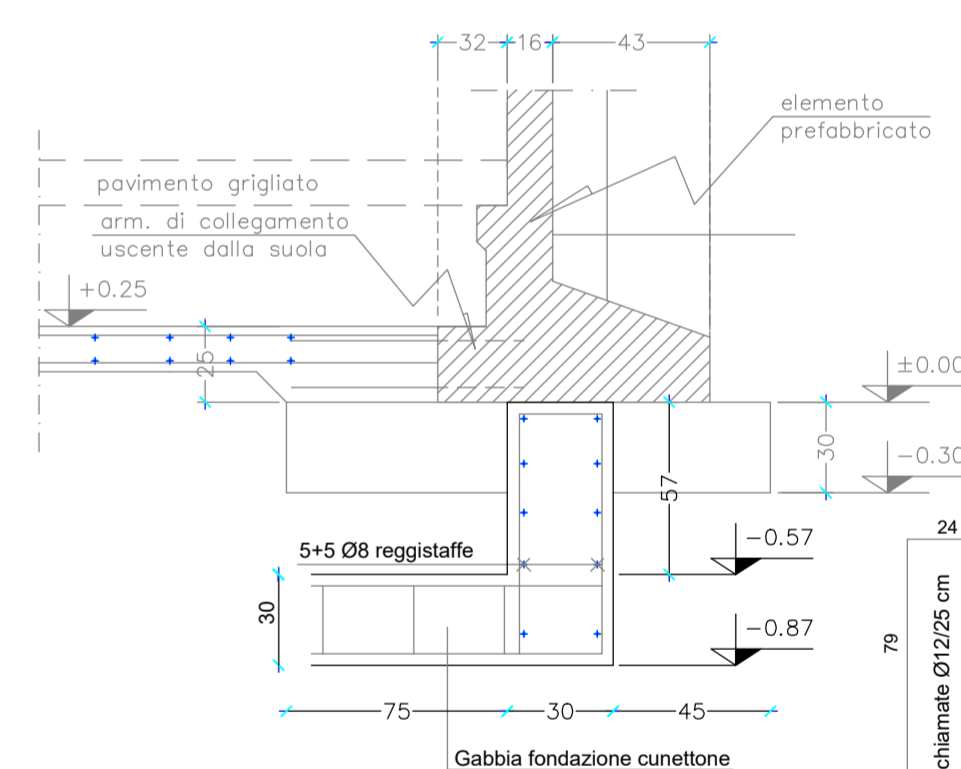

- Calcestruzzo: C25/30 ($R_{ck}=30$)
- Acciaio di armatura: B450C


NOTA BENE:

- CONTROLLARE LE MISURE SUL POSTO.
- IL PIANO DI POSA DELLE FONDAZIONI DEVE ESSERE AD ALMENO 80 cm AL DI SOTTO DEL PIANO DI CAMPAGNA.

<h1>Studio Cavalli</h1> <p>Chiostri del Duomo, 17 29121 Piacenza tel 0523.324845 - fax 0523.305367</p> <p>Committenti</p> <p>DALLAVALLE ANGELO E FIGLIO SOCIETÀ AGRICOLA LOCALITÀ CASE BRUCIATE, 151 CARPANETO PIACENTINO (PC)</p> <p>Progettisti</p> <p>dot. Ing. FRANCESCO CAVALLI</p>	<p>Comune</p> <p>CADEO</p>		<p>Località</p> <p>STRADA RONCAGLIA</p>
	<p>Progetto</p> <p>Provvedimento Autorizzatorio Unico Regionale (PAUR) ex LR 4/2018 PERMESSO DI COSTRUIRE (PDC) Realizzazione di ricoveri zootecnici per l'allevamento di suini nella fase di ingresso Distretto del Cibo - Consorzio salumi DOP piacentini</p>		
	<p>Oggetto della tavola</p> <p>STATO DI PROGETTO - RICOVERO SUINI DISEGNO STRUTTURALE</p> <p>PIANTA, CARPENTERIA E ARMATURA FONDAZIONI</p>		
	<p>Tavola</p> <p>PC_TS01</p>	<p>Scala</p> <p>1:100 - 1:50 - 1:25</p>	<p>Data</p> <p>22/07/2025</p>


SCALA 1:25

Fondazione muro di testa

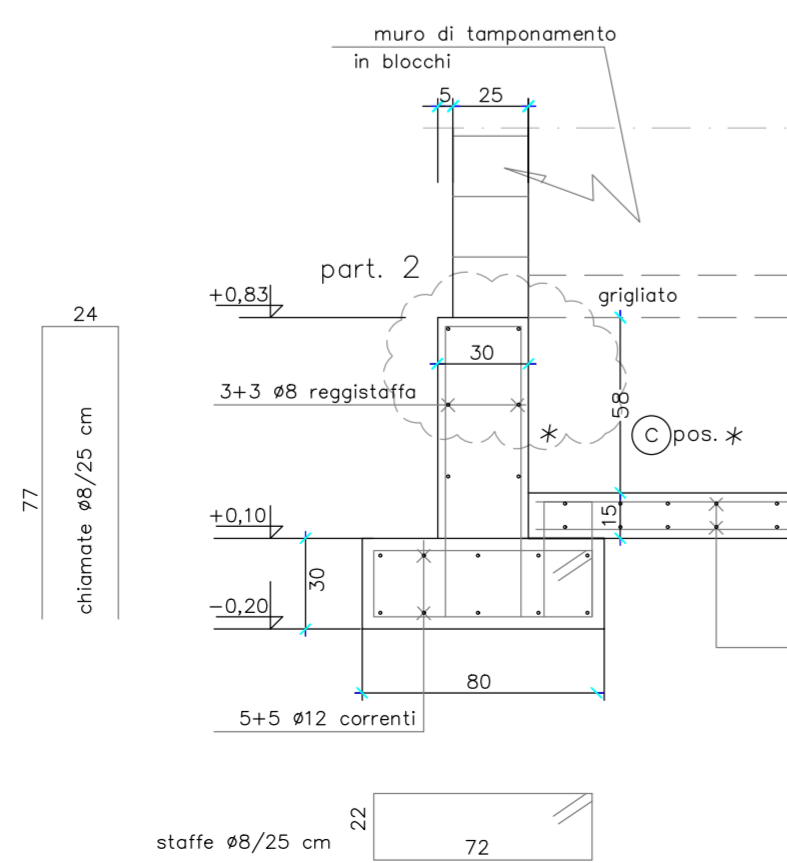


SCALA 1:25

Armatura aggiuntiva negli innesti
dei muretti reggigrigolato alla
fondazione di testa

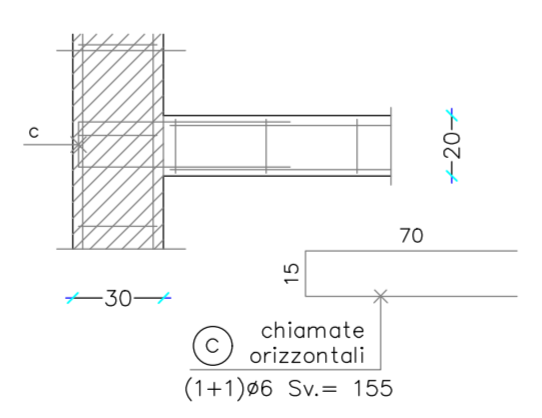

SCALA 1:25

Sezione cunettone

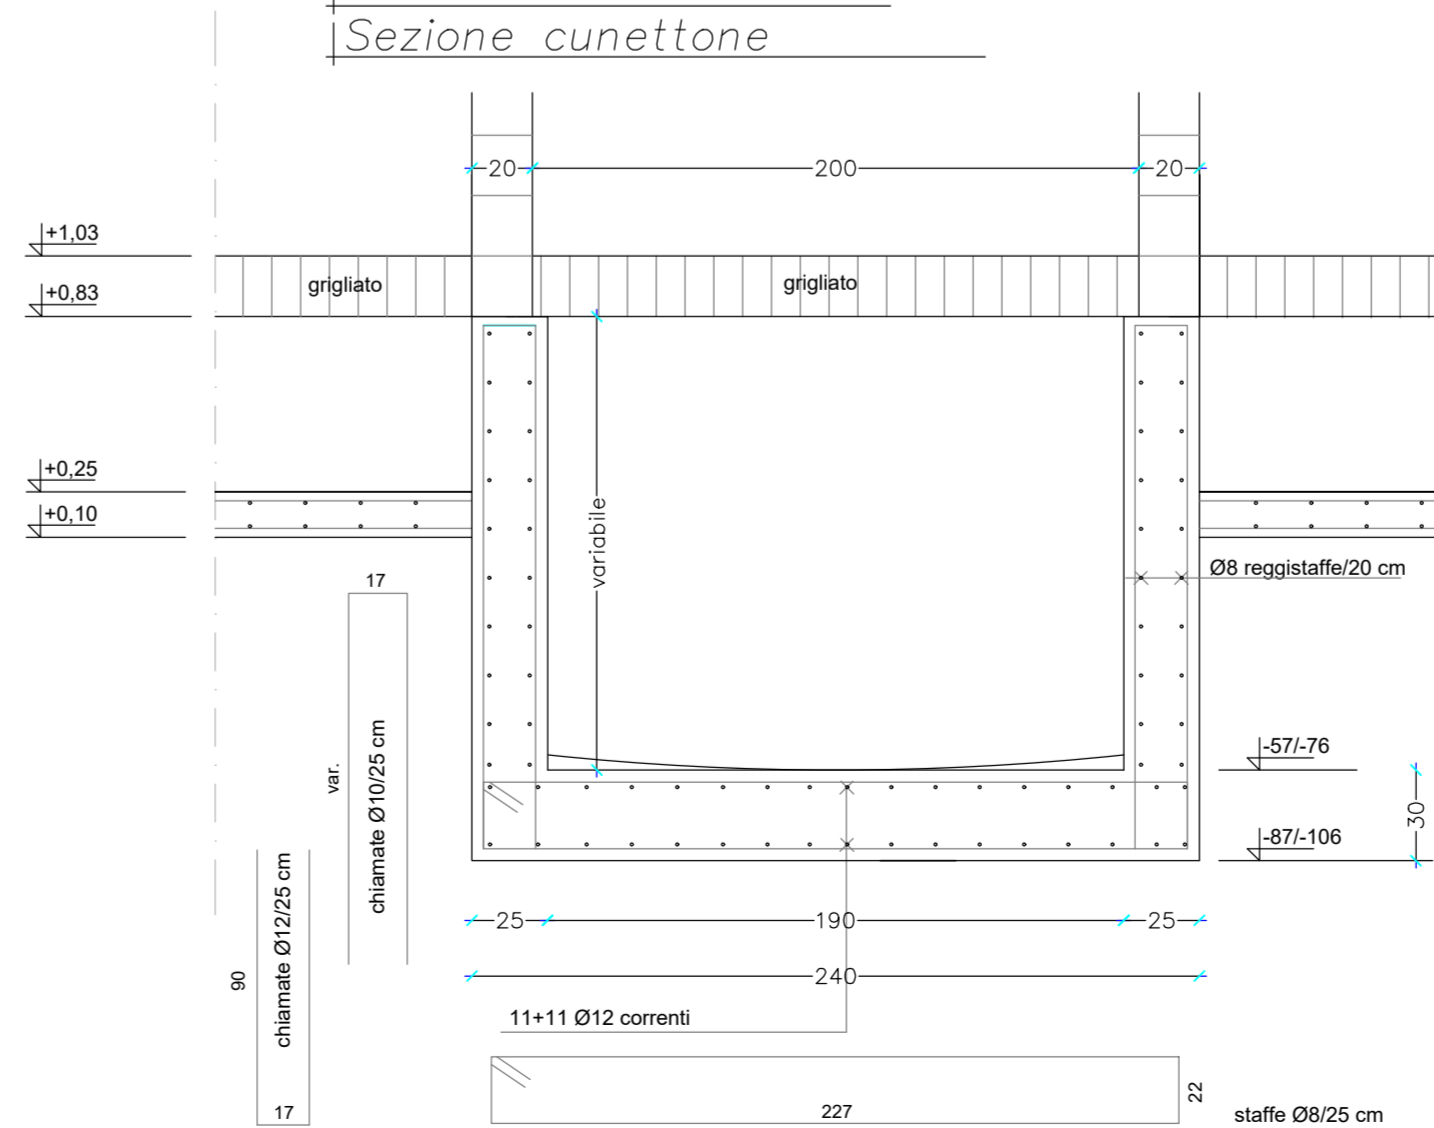

SCALA 1:25

Chiusura di testa cunettoni

