



PIANTA MURO DI TESTATA (stralcio) SCALA 1:100

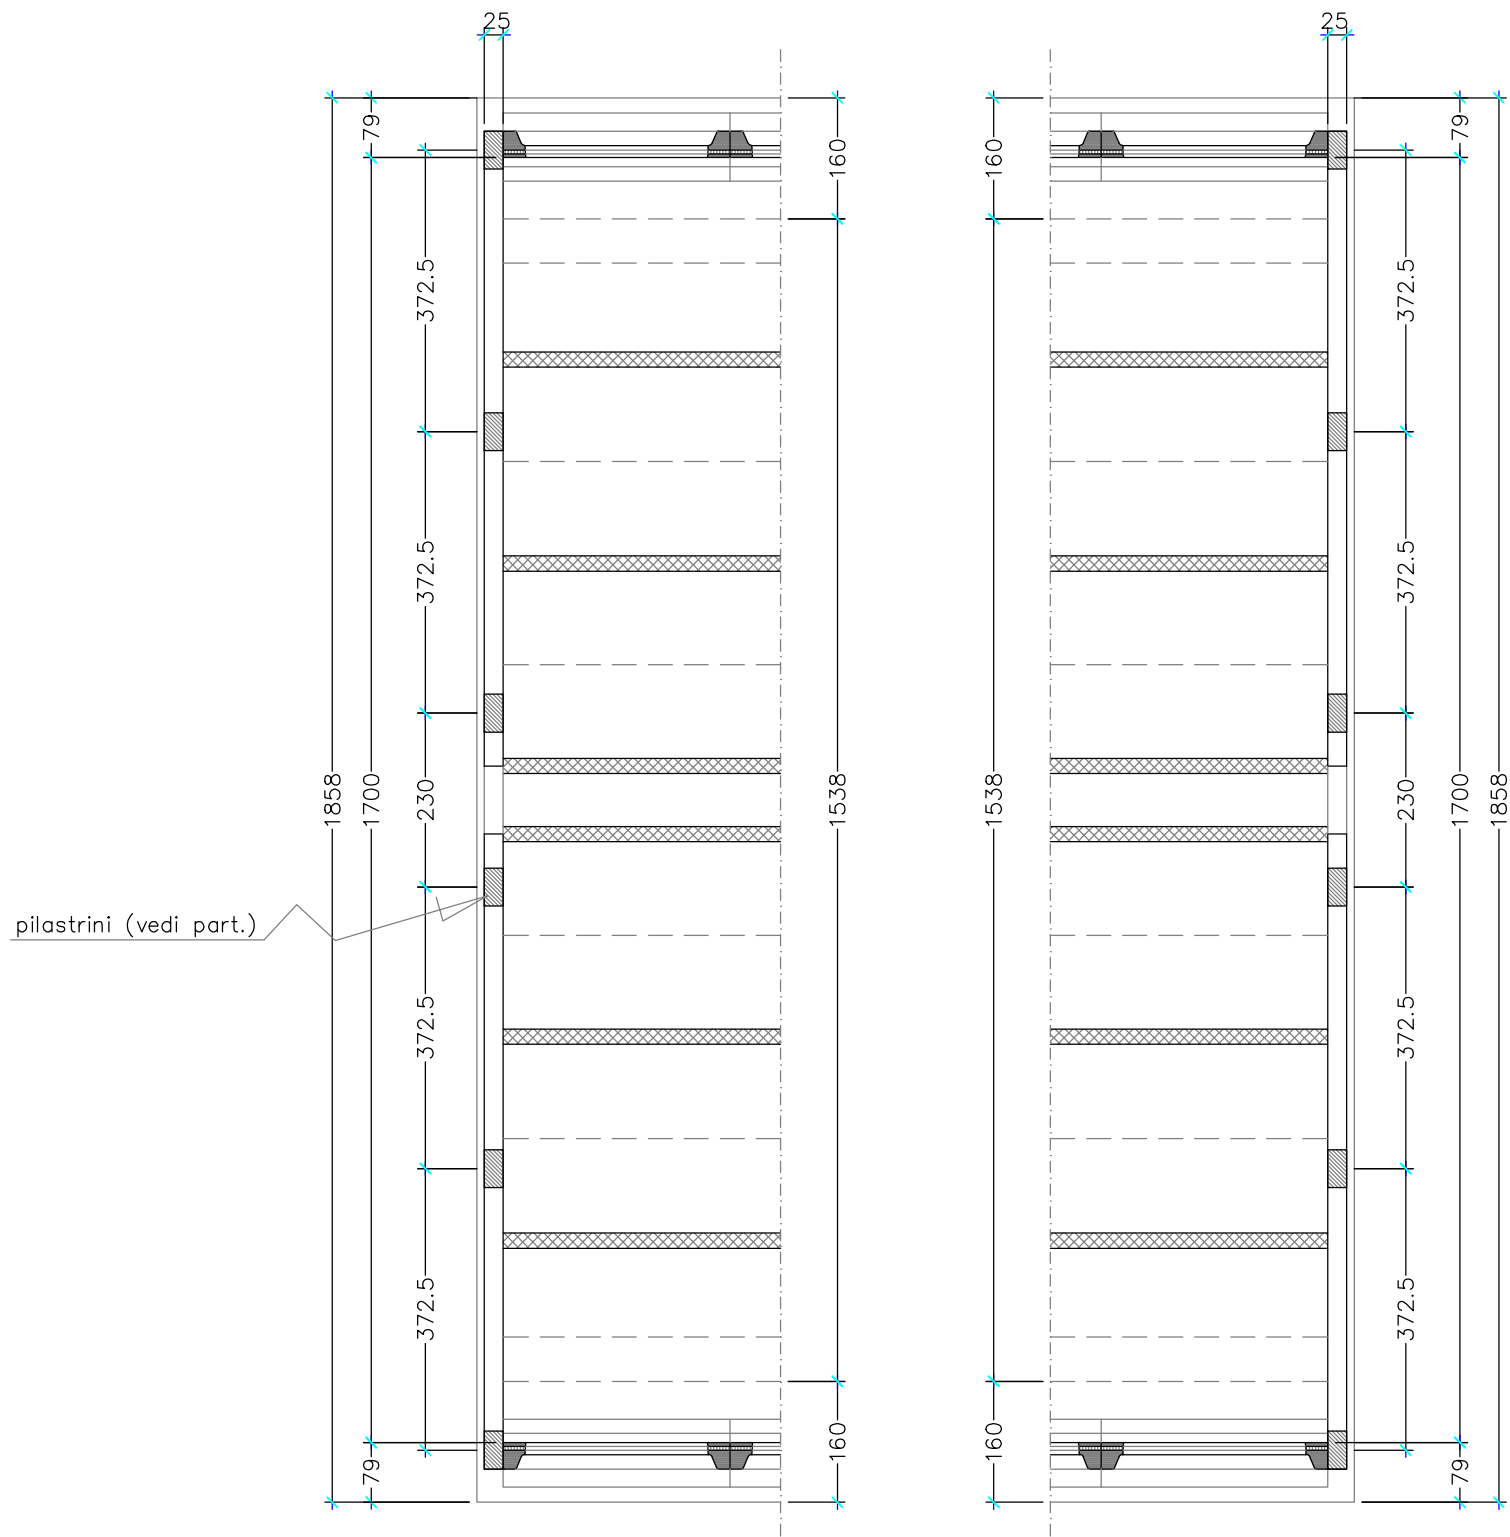

SEZIONE TIPO SCALA 1:20  
Muro di tamponamento con  
armatura dei pilastri

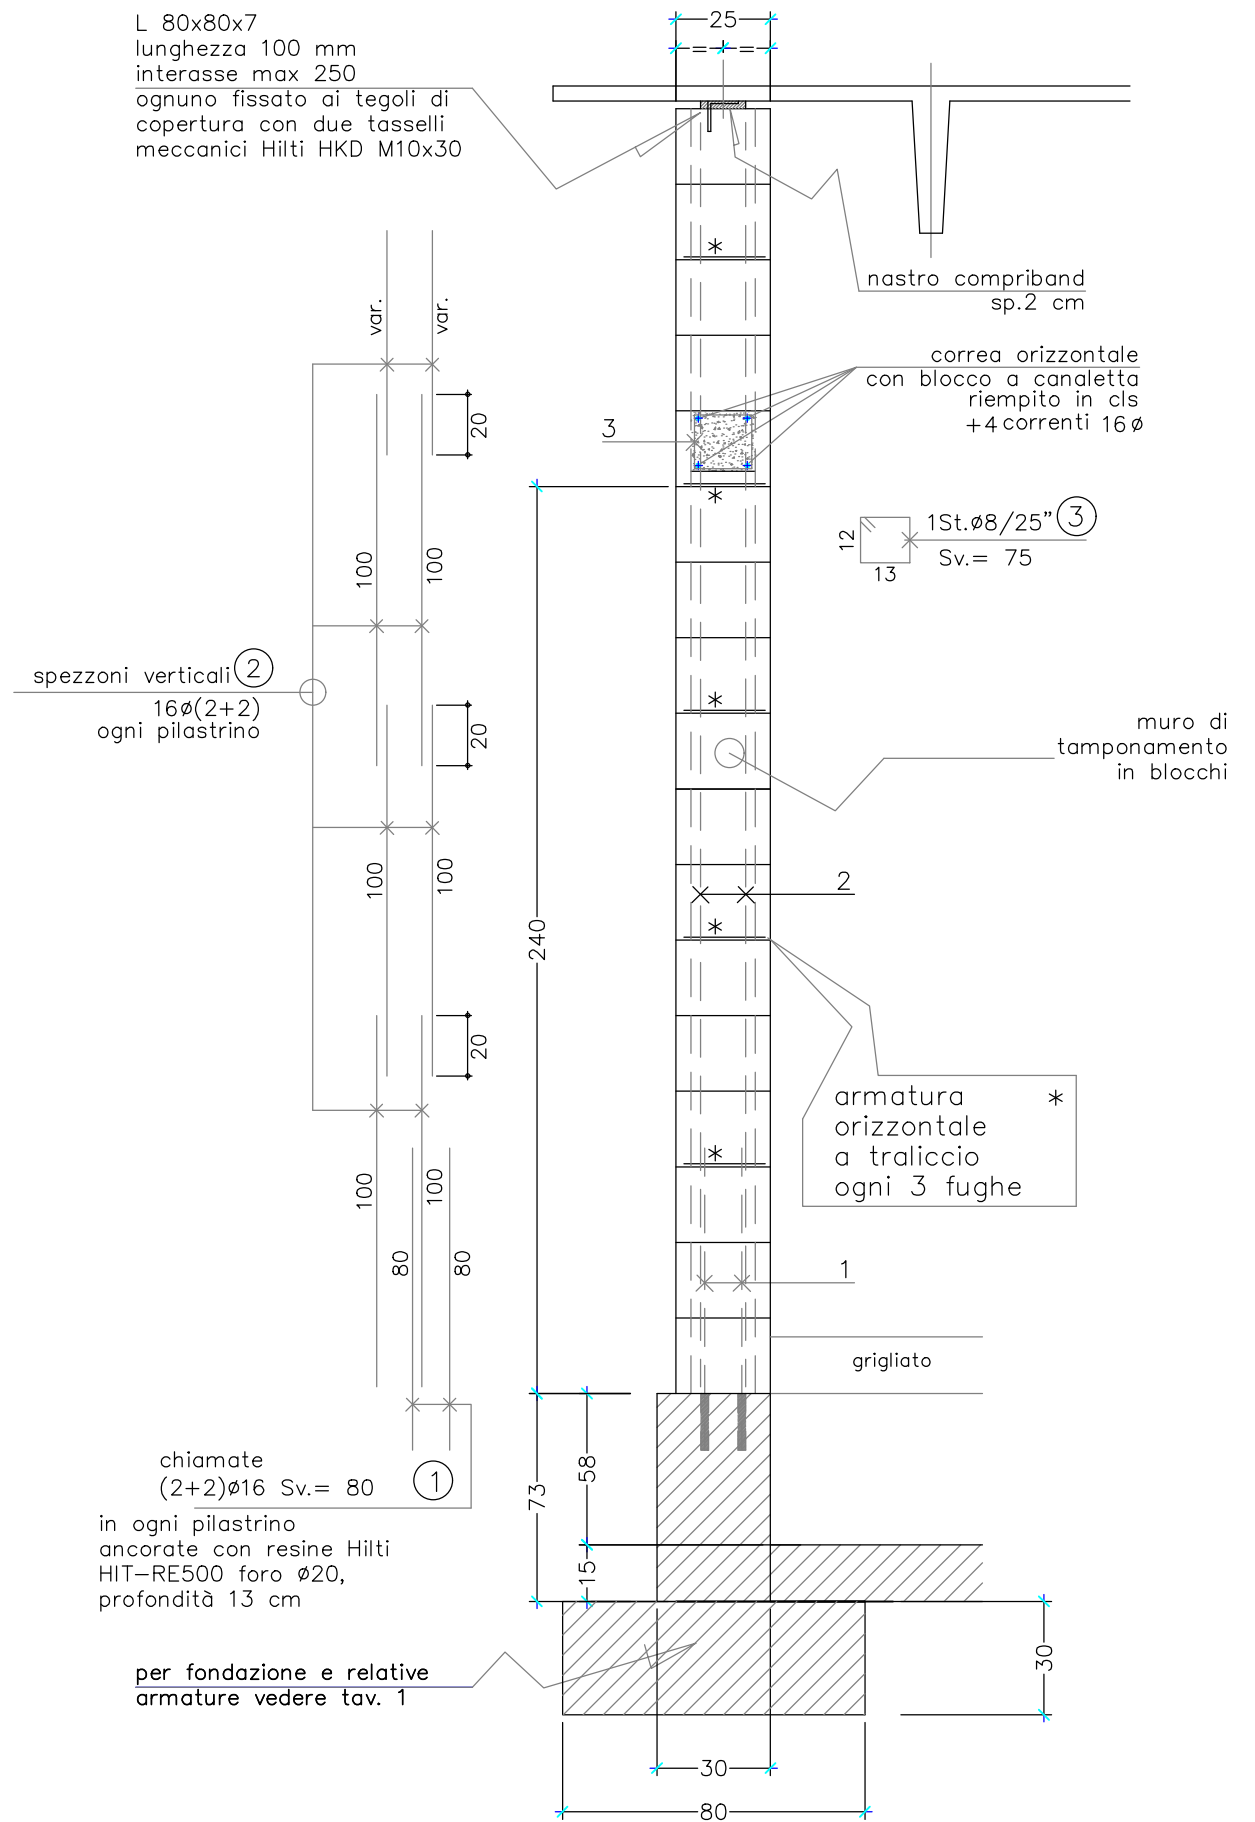

PRESCRIZIONI:


- Calcestruzzo: C25/30 ( $R_{ck}=30$ )
- Acciaio di armatura: B450C

NOTA BENE:

- CONTROLLARE LE MISURE SUL POSTO
- PER I MURI DI TAMPONAMENTO INTEREDI L'ARMATURA E I COLLEGAMENTI SONO IDENTICI AD ECCEZIONE DEI PILASTRINI CHE NON VENGONO REALIZZATI.

Studio Cavalli Chiostri del Duomo, 17 29121 Piacenza tel 0523.324845 - fax 0523.305367	Comune	CADEO	Località	STRADA RONCAGLIA
	Progetto			
	Provvedimento Autorizzatorio Unico Regionale (PAUR) ex LR 4/2018 PERMESSO DI COSTRUIRE (PDC) Realizzazione di ricoveri zootecnici per l'allevamento di suini nella fase di ingrasso Distretto del Cibo - Consorzio salumi DOP piacentini			
Committenti	DALLAVALLE ANGELO E FIGLIO SOCIETA' AGRICOLA LOCALITA' CASE BRUCIATE, 151 CARPANETO PIACENTINO (PC)			
Progettisti	Oggetto della tavola			
dott. Ing. FRANCESCO CAVALLI	RICOVERO SUINI MURATURA IN BLOCCHI			
	PARTICOLARI PILASTRINI INCORPORATI E ANCORAGGI ALLA STRUTTURA PREFABBRICATA			
	Tavola	Scala	Data	
	PC_TS02	1:100 - 1:20	22/07/2025	

PART. P SCALA 1:20

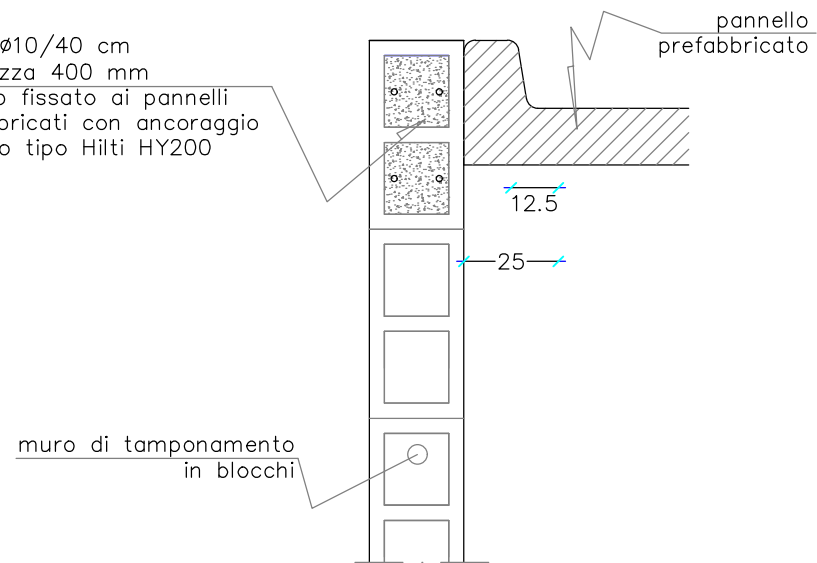

SEZIONE TIPO SCALA 1:20  
pilastro

