


ELABORAZIONI
PROGETTO
SITI
Lavorati
EG Flora
EGFlora - Percorso
EG Flora - Area

LUNGHEZZA TRACCIATO [m] E COMUNI INTERESSATI DAL PERCORSO DELLO STESSO

Name	Codigoro [m]	Lunghezza totale [m]
Tracciato "EG Flora" [m]	9139.69	9139.69

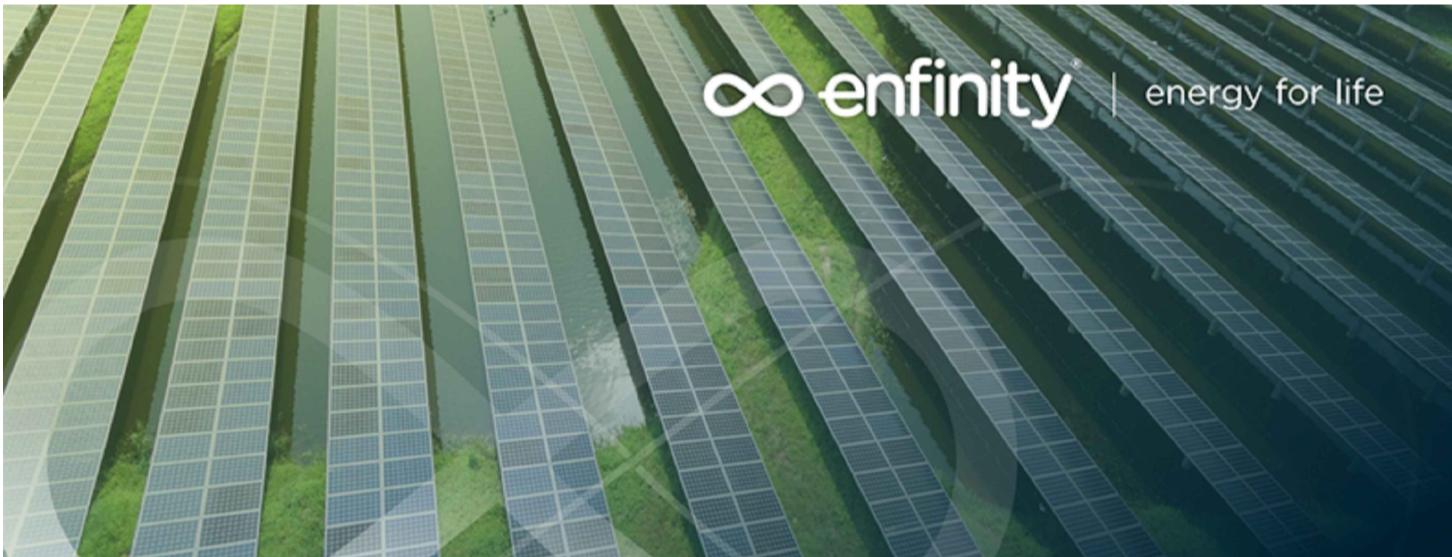

Proponente
EG FLORA S.r.l.
VIA DEI PELLEGRINI 22, MILANO
P.IVA 11616310964- PEC egflora@pec.it

Progettazione
Ing. MATTEO BONO
VIA PER ROVATO 29/C - 25030 ERBUSCO (BS)
TEL 0305281283 - EMAIL m.bono@solareng.it
PEC solareng@pec.solareng.it

Collaboratori
Ing. MARCO PASSERI
VIA PER ROVATO 29/C - 25030 ERBUSCO (BS)
TEL 0305281283 - EMAIL m.passeri@solareng.it
PEC solareng@pec.solareng.it

Coordinamento progettuale
SOLAR ENGINEERING S.R.L.
VIA ILARIA ALPI, 4 - 46100 MANTOVA (MN)
P.IVA 02645550209
EMAIL solareng@.pec.solareng.it

Titolo elaborato					
INQUADRAMENTO - Percorso interconnessione					
Liv. progettazione	Cod. elaborato	Filename	Formato	Data	Scala
-	Tav I.1	-	.pdf	-	1:25.000

Revisioni					
Rev.	Data	Descrizione	Eseguito	Verificato	Approvato
0.0		Inquadramento	MP	MP/MB	