

Marco
Taverna
31.10.2025
10:27:55
GMT+01:00

LEGENDA	
	VIE DI FUGA VERSO L'ALTO
	VIE DI FUGA FRONTALI
	IDRANTI SOPRA SUOLO
	GRUPPO DI POMPAGGIO
	STAZIONE DI CONTROLLO
	CISTERNA ACQUA ANTINCENDIO
	ATTACCO VIGILI DEL FUOCO
	PUNTO DI RACCOLTA 1
	PUNTO DI RACCOLTA 2

Progetto di realizzazione di un impianto agrivoltaico integrato con un sistema di accumulo e opere connesse nei Comuni di Sala Bolognese (BO), Calderara di Reno (BO) e San Giovanni in Persiceto (BO) denominato "Pratello"

Elaborato: Allegati Tecnici VVF	Numero foglio 1/2
---------------------------------	----------------------


IDENTIFICAZIONE ELABORATO				
Livello progettazione	Codice elaborato	Data	Scala	REV.
Definitivo	PRASS0T06-00	30/10/2025	Varie	00

Società: Sunstore S.r.l.



Partnered by:



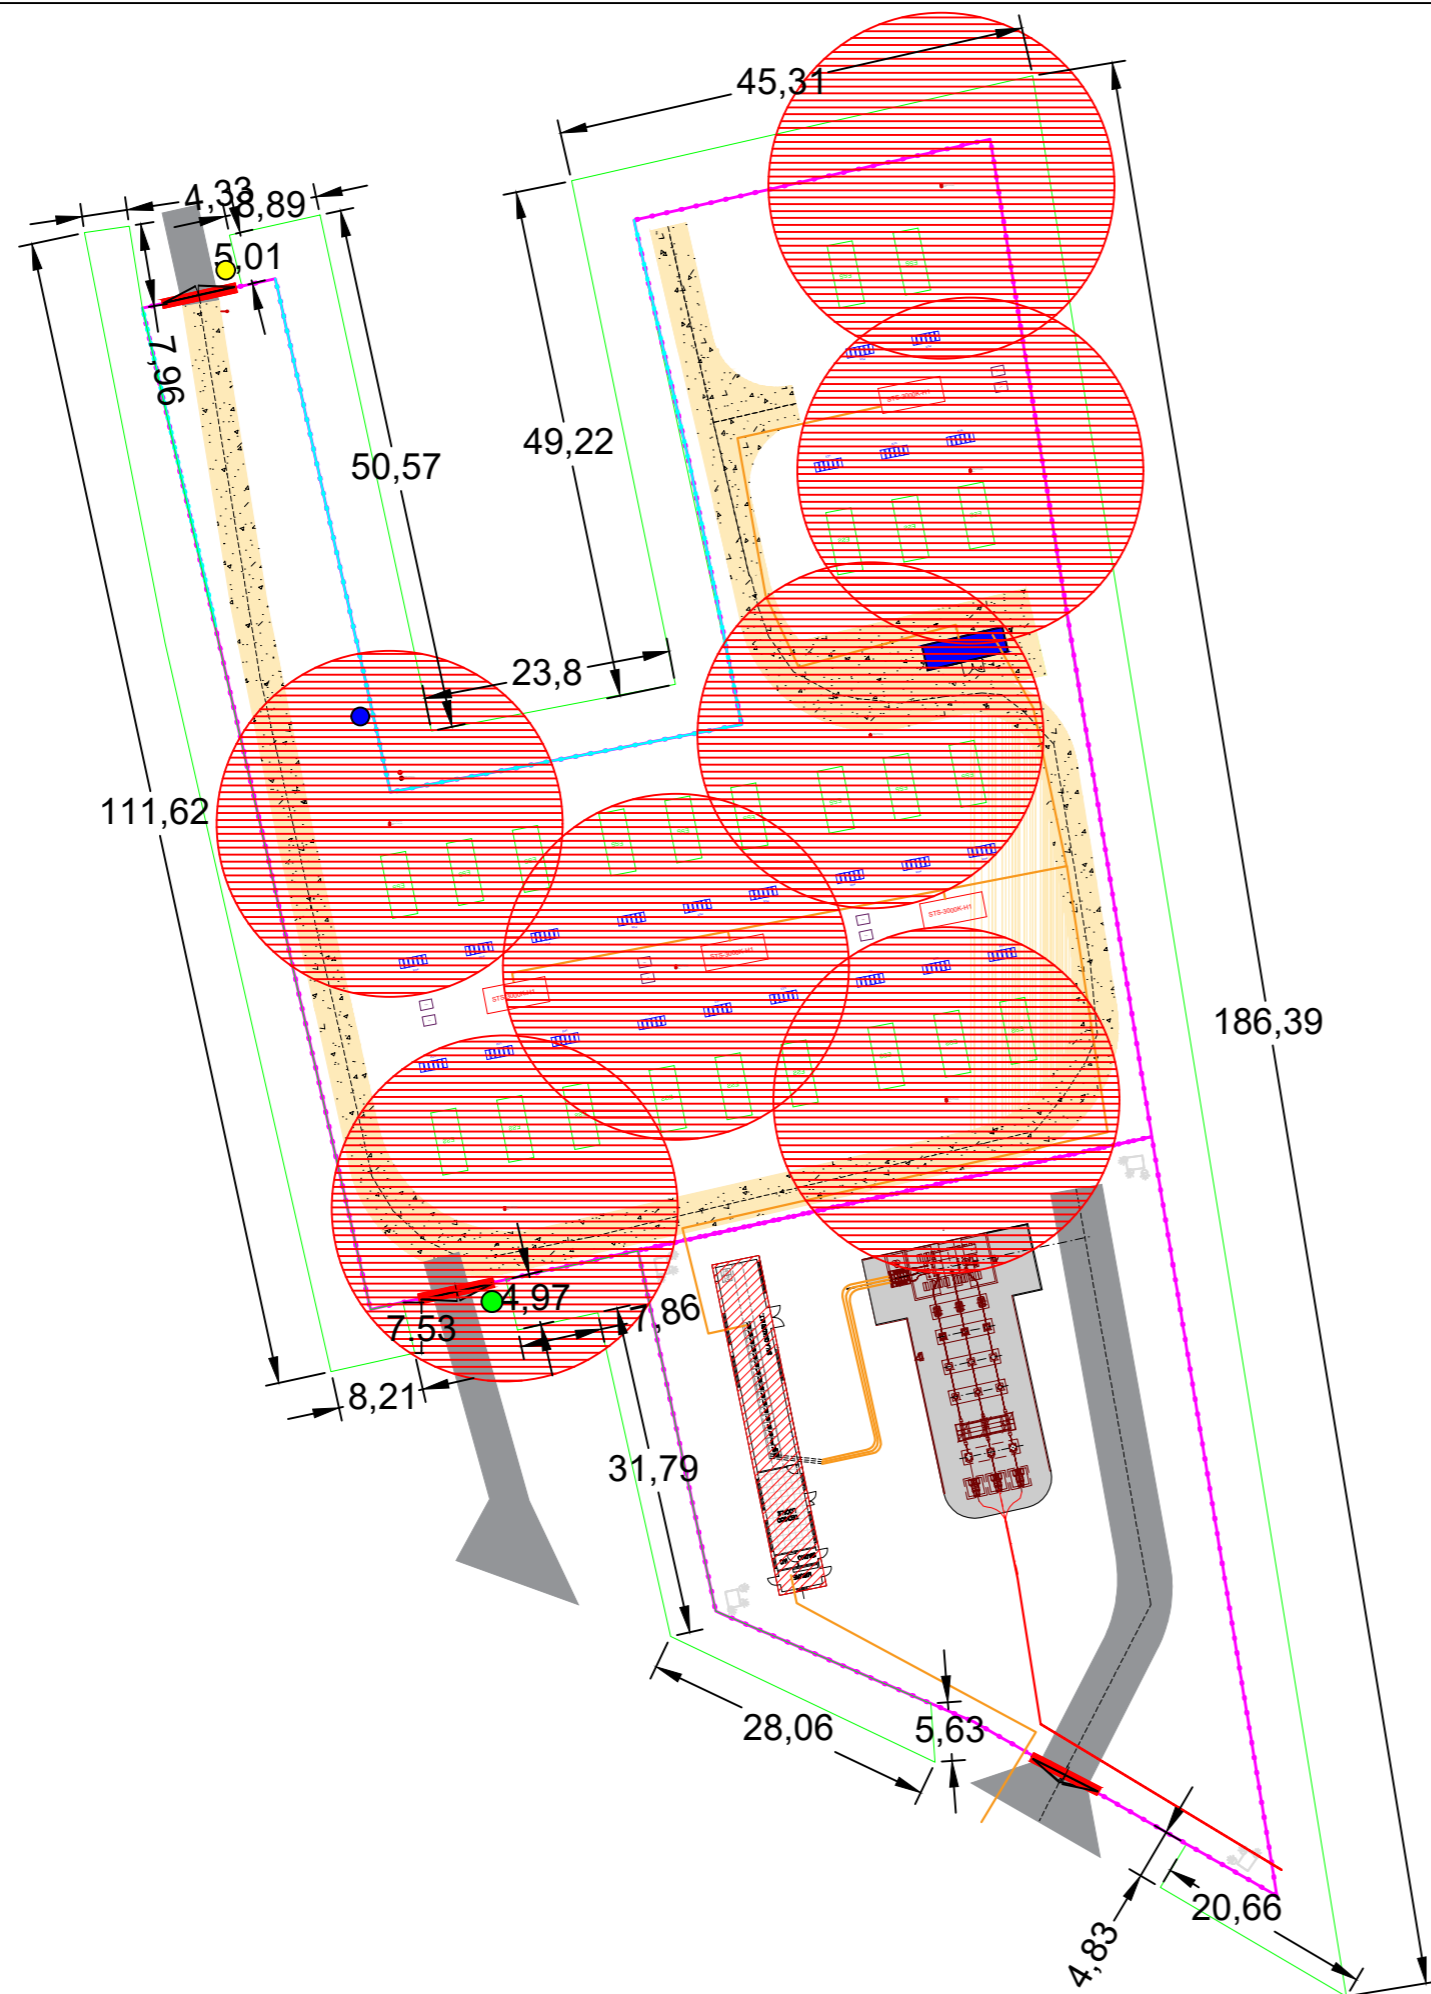

LEGENDA	
	VIE DI FUGA VERSO L'ALTO
	VIE DI FUGA FRONTALI
	IDRANTI SOPRA SUOLO
	GRUPPO DI POMPAGGIO
	STAZIONE DI CONTROLLO
	CISTERNA ACQUA ANTINCENDIO
	ATTACCO VIGILI DEL FUOCO
	PUNTO DI RACCOLTA 1
	PUNTO DI RACCOLTA 2

Progetto di realizzazione di un impianto agrivoltaico integrato con un sistema di accumulo e opere connesse nei Comuni di Sala Bolognese (BO), Calderara di Reno (BO) e San Giovanni in Persiceto (BO) denominato "Pratello"

Elaborato: Allegati Tecnici VVF	Numero foglio 2/2
---------------------------------	----------------------

IDENTIFICAZIONE ELABORATO				
Livello progettazione	Codice elaborato	Data	Scala	REV.
Definitivo	PRASS0T06-00	30/10/2025	Varie	00