


ESTRATTO DELLA VERIFICA DI COMPLETEZZA DOCUMENTALE PRATICA SINADOC n. 20441/2021  
FASCICOLO RER n. 1317/23/2021  
In riferimento al punto 4) "presentare un elaborato specifico riportante la posizione dei manufatti di progetto e relative distanze rispetto al vincolo paesaggistico".  
Si riporta in tavola la distanza degli elementi oggetto di vincolo paesaggistico, definiti dal PTCP, rispetto alla superficie dell'impianto. Tali distanze sono state calcolate mediante software applicativo di gestione territoriale QGIS (v. 3.20.3), funzione vettoriale "v.distance" (contenuta negli strumenti di processing) per il calcolo della retta di minima distanza intercorrente tra due layer distinti.

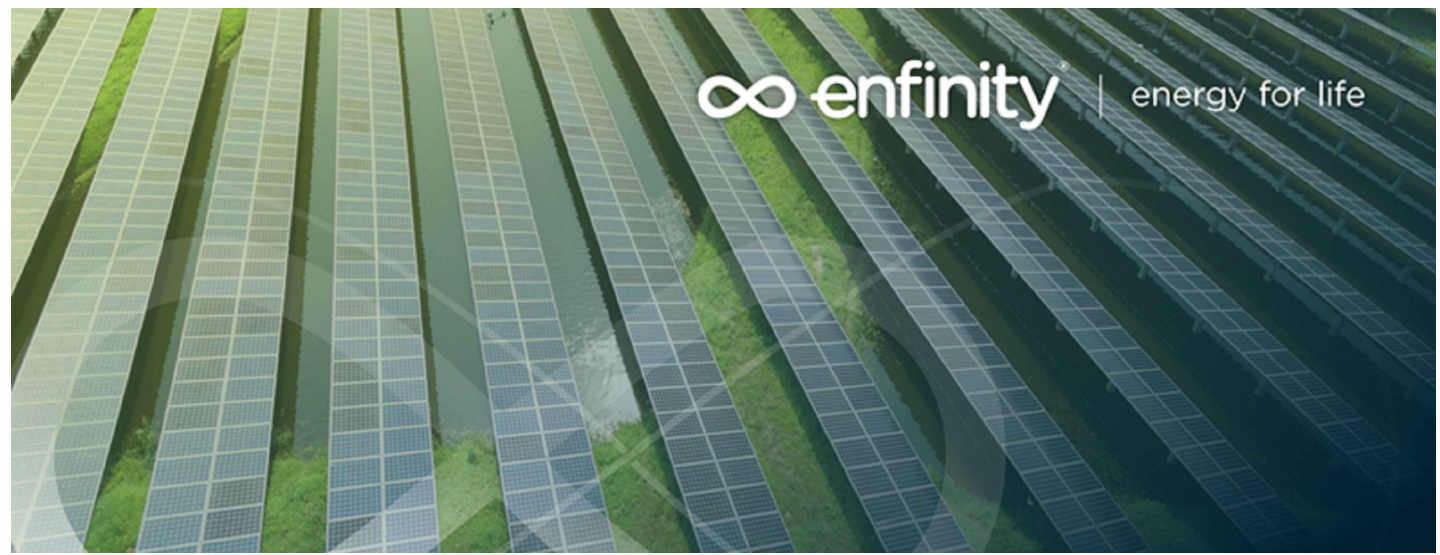

**Proponente**  
EG VERDE S.r.l.  
VIA DEI PELLEGRINI 22, MILANO  
P.IVA : 11616370968 - PEC egverde@pec.it

**Progettazione**  
Ing. MATTEO BONO  
VIA PER ROVATO 29/C - 25030 ERBUSCO (BS)  
TEL 0305281283 - EMAIL m.bono@solareng.it  
PEC solareng@pec.solareng.it

**Collaboratori**  
Ing. MARCO PASSERI  
VIA PER ROVATO 29/C - 25030 ERBUSCO (BS)  
TEL 0305281283 - EMAIL m.passeri@solareng.it  
PEC solareng@pec.solareng.it

**Coordinamento progettuale**  
SOLAR ENGINEERING S.R.L.  
VIA ILARIA ALPI, 4 - 46100 MANTOVA (MN)  
P.IVA 02645550209  
EMAIL solareng@pec.solareng.it

Titolo elaborato						
INQUADRAMENTO - Distanza da vincoli paesaggistici						
Liv. progettazione	Cod. elaborato	Filename	Formato	Data	Scala	
-	Tav 1.5	-	.pdf			

Revisioni					
Rev.	Data	Descrizione	Eseguito	Verificato	Approvato
0.0		Tracciato	MP	MP/MB	

