




PLANIMETRIA

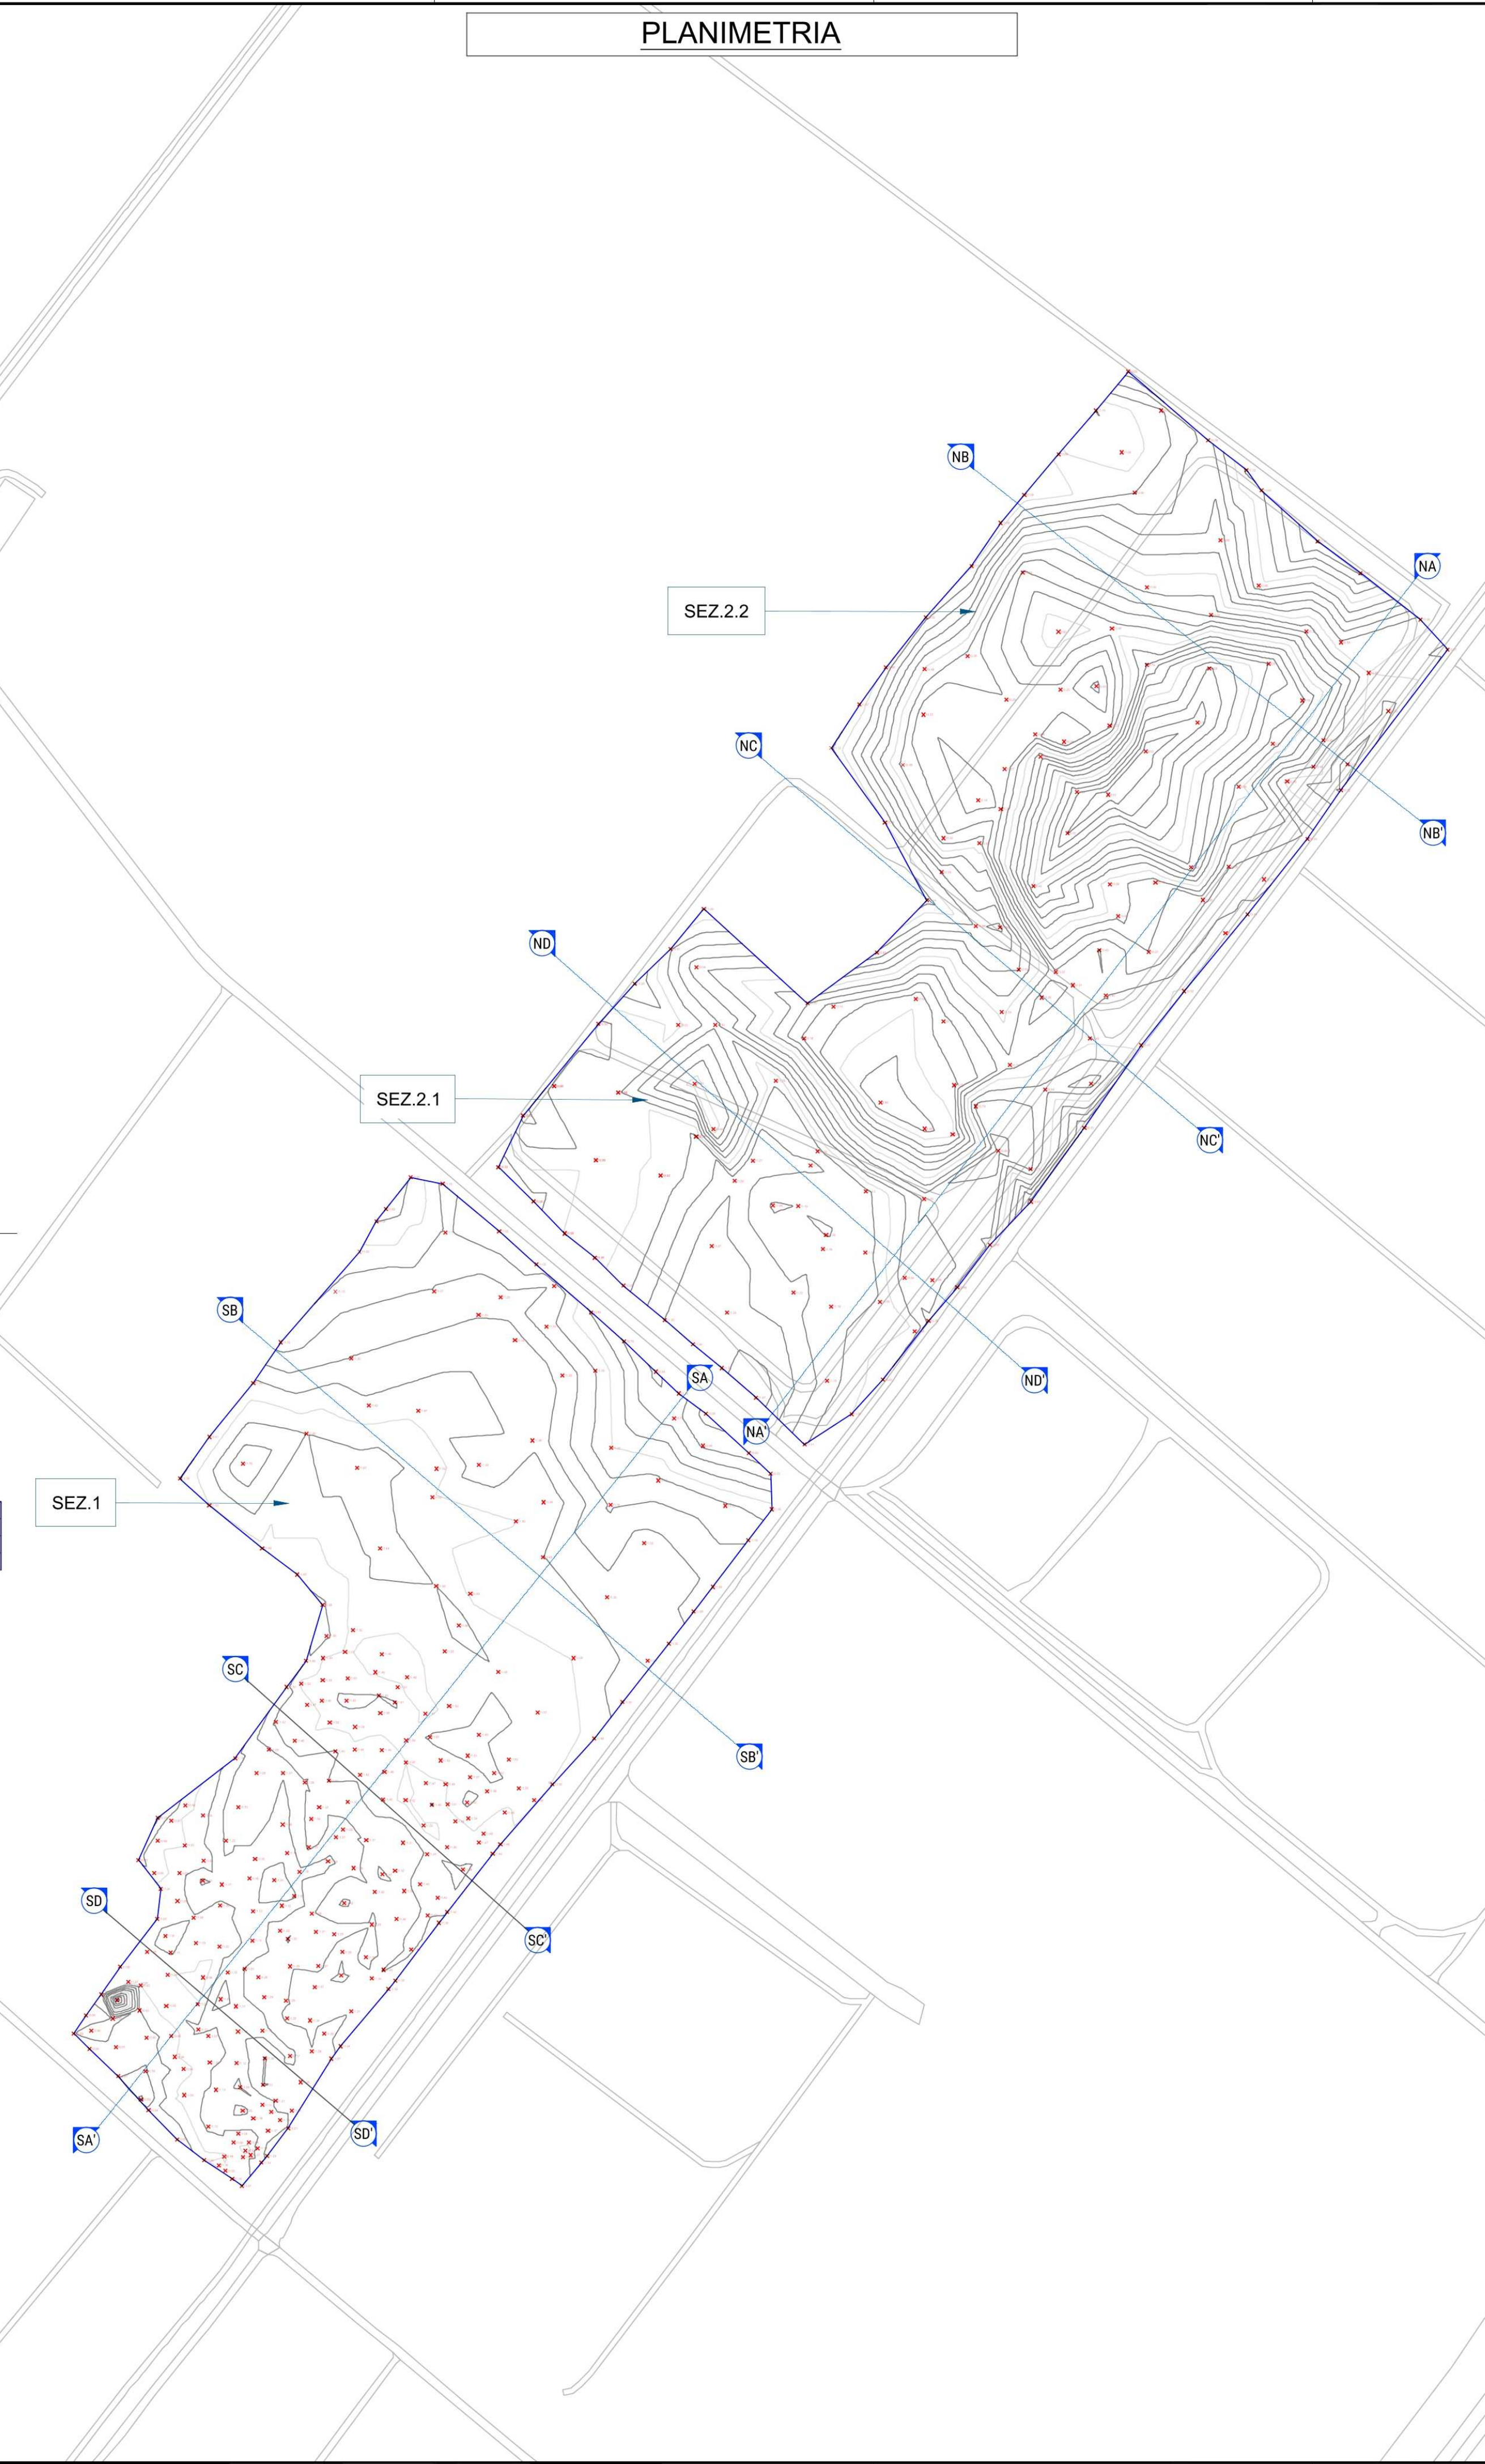


SEZIONE NA-NA'

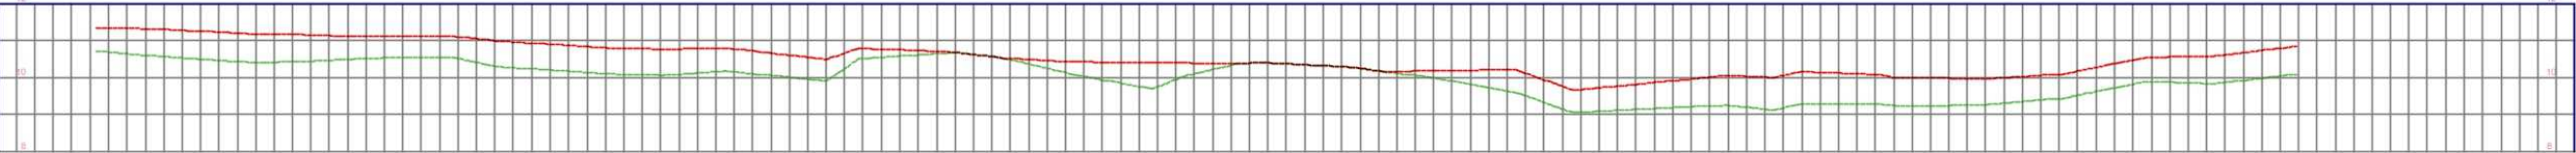

SEZIONE NB-NB'

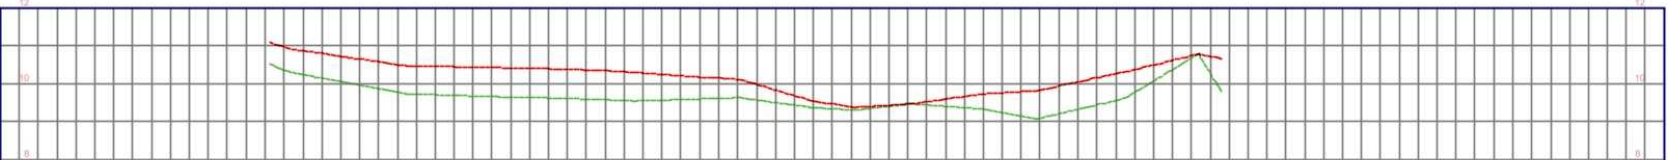

SEZIONE NC-NC'

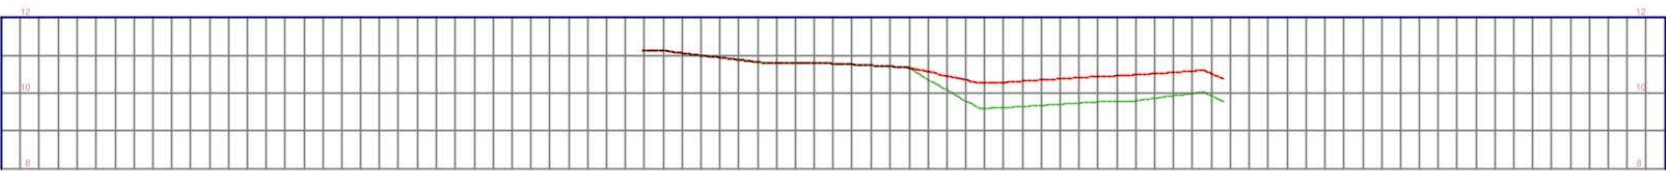


SEZIONE ND-ND'



SEZIONE SA-SA'



SEZIONE SB-SB'

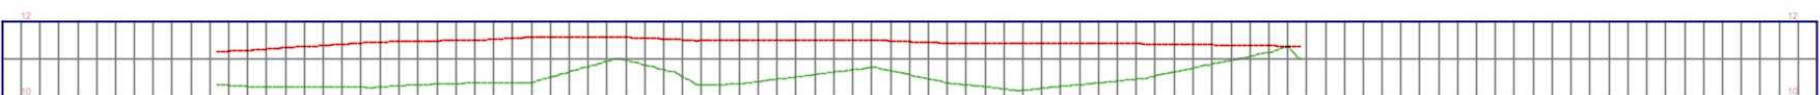

SEZIONE SC-SC'



SEZIONE SD-SD'



Scala: 1:2000

LEGENDA	
TAG	DESCRIZIONE
	Riferimento al piano di campagna
	Rappresenta lo spessore dei calci di defecazione in profondità.

Massimo Pegoretti
13.04.2026
19:11:59
GMT+02:00

FOOD ENERGY VALLEY SRL
Via Mora, 56
40061 Minerbio (BO)

PROPONENTE

IMPIANTO "Finale FEV" - COMUNE DI FINALE EMILIA
PROGETTO DEFINITIVO



01	31/03/2026	REVISIONE	PWE	OPEN	OPEN
00	06/02/26	EMISSIONE	PWE	OPEN	OPEN
REVISIONE	DATA	OGGETTO	PREPARATO	CONTROLLATO	APPROVATO

PROGETTAZIONE			PROGETTISTI			
<div><div></div><div><div>Open Srl</div><div>Piazza Carlo Mirabello 2</div><div>20121 Milano</div></div></div>			<div>Firmato digitalmente da: ANDREA NESOI Data: 09/04/2026 22:34:57</div> <div></div>			
COORDINATE GEOGRAFICHE:		44°51'34.58"N	11°14'07.33"E		1:2500	
		LATITUDINE	LONGITUDINE		SCALA	
ELABORATO						
SEZIONI STATO DI FATTO						
IDENTIFICAZIONE ELABORATO					FORMATO A1	
D	A	03	T	B	03	1
STADIO	TIPOLOGIA	N. PROGETTO	CLASSIFICAZIONE	AMBITO TECNICO	PROGRESSIVO	REVISIONE