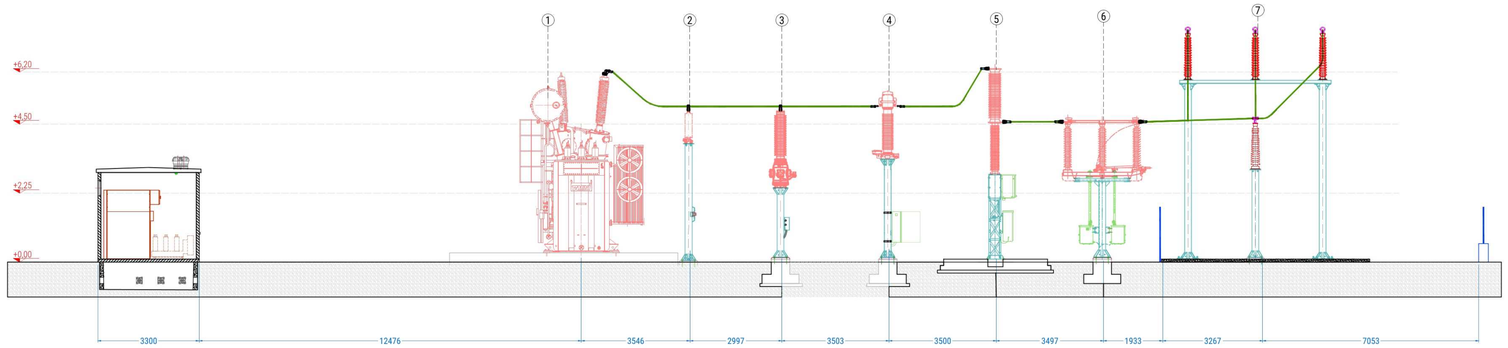

SEZIONE A-A'

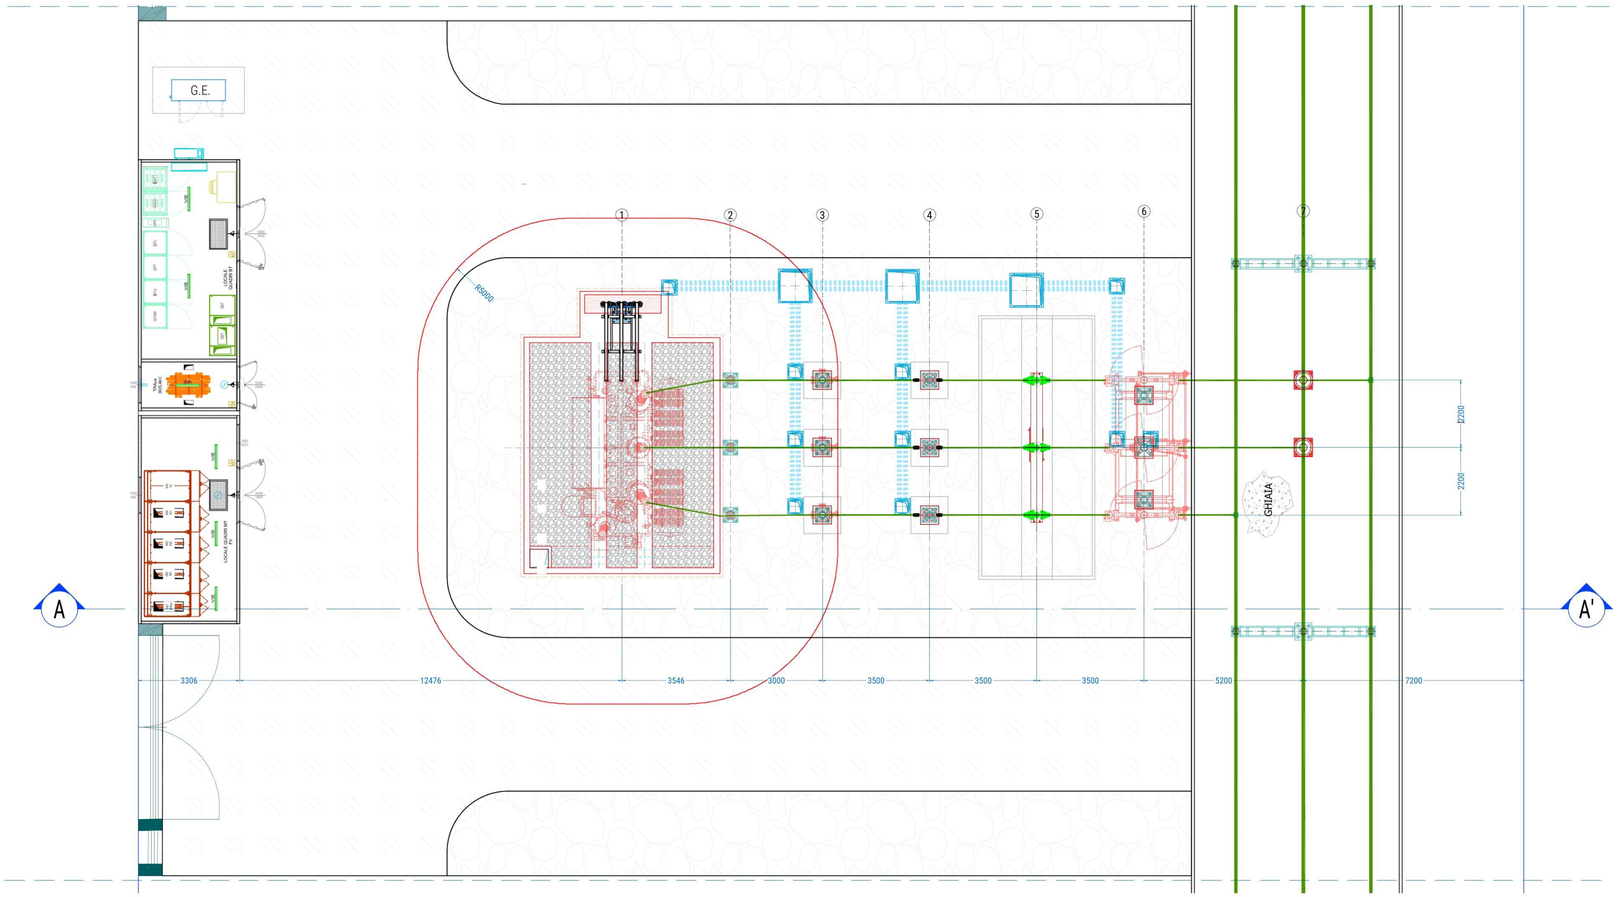

SOTTOSTAZIONE UTENTE MT/AT

LEGENDA

ITEM	TAG	DESCRIZIONE
1	TR1	TRASFORMATORE 132/30 KV - 40MVA
2	SA	SCARICATORE DI SOVRATENSIONE 132 kV
2.1	-	CONTASCARICHE
3	TVI.1	TRASFORMATORE DI TENSIONE INDUTTIVO 132 kV
3.1	CTVI.1	CASSETTA DI AMMAZZETTAMENTO CAVI TVI.1
4	TA.1	TRASFORMATORE DI CORRENTE 132 kV
4.1	CTA.1	CASSETTA DI AMMAZZETTAMENTO CAVI TA.1
5	152.1	INTERRUTTORE 132 kV
5.1	C152.1	QUADRO LOCALE DI COMANDO 152.1
6	189L/189TL	SEZIONATORE ROTATIVO ORIZZONTALE A DOPPIA APERTURA / SEZIONATORE DI TERRA
6.1	C189L	CASSETTA DI COMANDO 189L
6.2	C189TL	CASSETTA DI COMANDO 189TL
7	ISO	ISOLATORE DI SBARRA

INQUADRAMENTO GENERALE

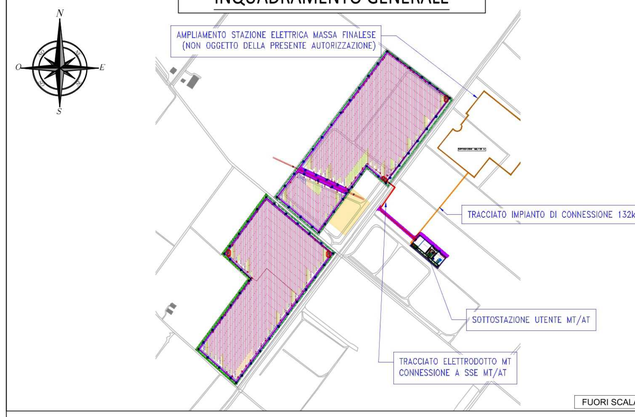

FUORI SCALA

FOOD ENERGY VALLEY SRL
Via Mora, 56
40061 Minerbio (BO)

PROPONENTE

IMPIANTO "Finale FEV" - COMUNE DI FINALE EMILIA
PROGETTO DEFINITIVO

Massimo Pegoretti
13.04.2026
19:19:37
GMT+02:00

REVISIONE	DATA	OGGETTO	PREPARATO	CONTROLLATO	APPROVATO
01	31/03/26	REVISIONE	PWE	OPEN	OPEN
00	12/12/2025	EMISSIONE	PWE	OPEN	OPEN

PROGETTAZIONE

Open Srl
Piazza Carlo Mirabello 2
20121 Milano

PROGETTISTI

Firmato digitalmente da:
ANDREA NESCI
Data: 09/04/2026 22:40:21

COORDINATE GEOGRAFICHE: 44°51'34.58"N LATITUDINE 11°14'07.33"E LONGITUDINE

1:100 SCALA

ELABORATO

PIANTA E PROSPETTI SS132/30kV

IDENTIFICAZIONE ELABORATO — FORMATO A1

STADIO	TIPOLOGIA	N. PROGETTO	CLASSIFICAZIONE	AMBITO TECNICO	PROGRESSIVO	REVISIONE
D	A	03	T	E	06	1

Questo documento è firmato digitalmente ai sensi del D.Lgs. 82/2005 s.m.i. e norme collegate. Il sistema di verifica è conforme alla determinazione AgID n. 121/2019