


OPERARE IN SICUREZZA LO SCARICO DEI MANUFATTI

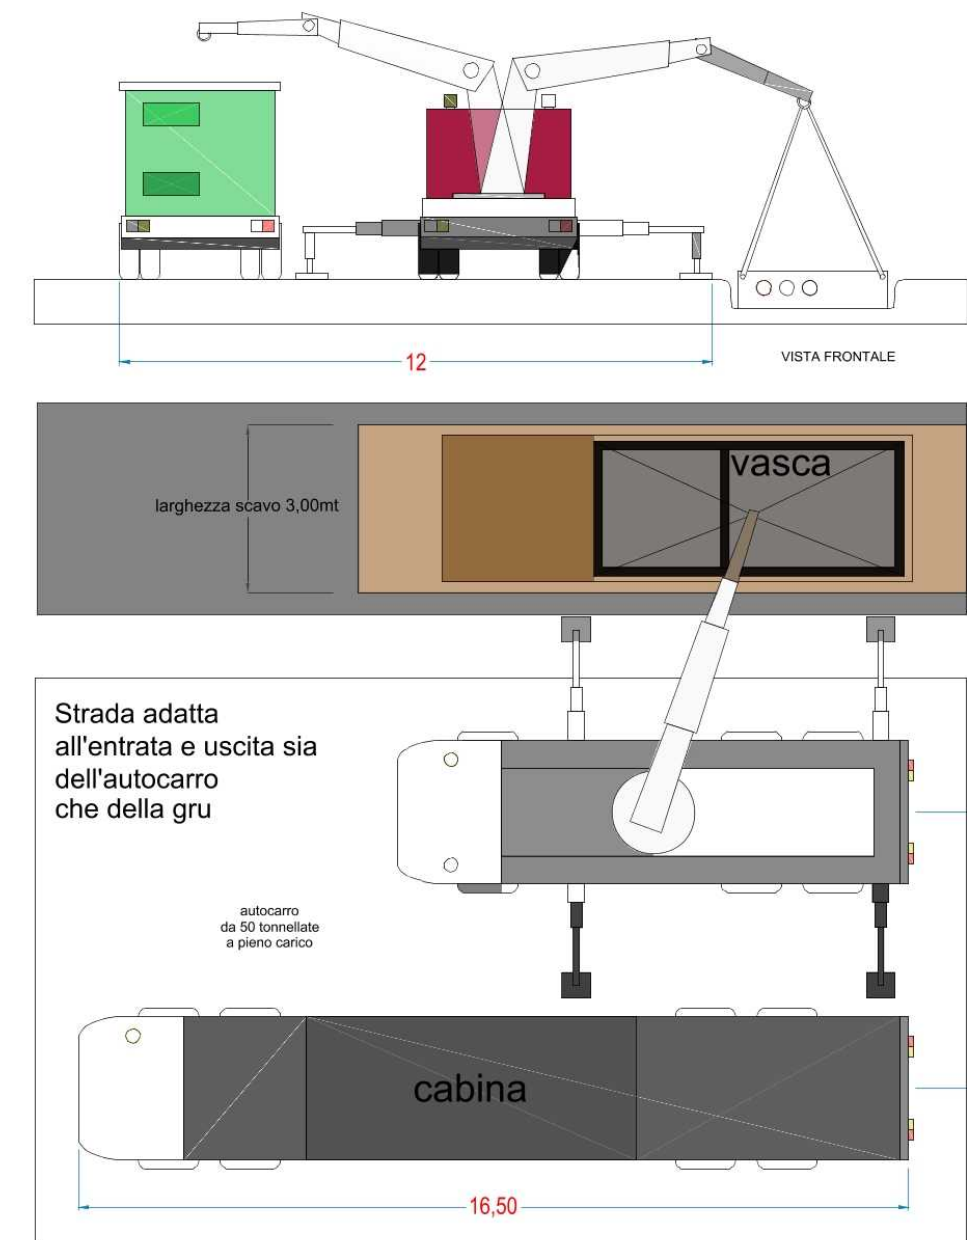


LEGENDA CARTELLONISTICA CANTIERE MOBILE, BARRIERE E DELINEATORI STRADALI (Rif. DPR 495 del 16 dicembre 1992 e s.m.i.)	
	moviere
	lavori stradali
	divieto di sorpasso
	limite massimo di velocità
	passaggio obbligatorio a sinistra/destra
	direzione obbligatoria
	cassetta pronto soccorso
	cartello estintore

LEGENDA - (Logistica del cantiere dell'impianto)	
	accatastamento materiali
	rifiuti
	recinzione di cantiere
	terra
	quadro elettrico generale / principale
	cancello di accesso e uscita cantiere
	punto di fornitura alimentazione elettrica per dotazioni di cantiere
	cartellonistica di cantiere e sicurezza

Nota:

Si inizia dagli impianti delle soluzioni 2.1 e 2.2, lasciando per ultimo l'impianto in cui è collocata l'area di cantiere. Successivamente si procede allo spostamento dell'area di cantiere fino al completamento dell'intero impianto fotovoltaico.

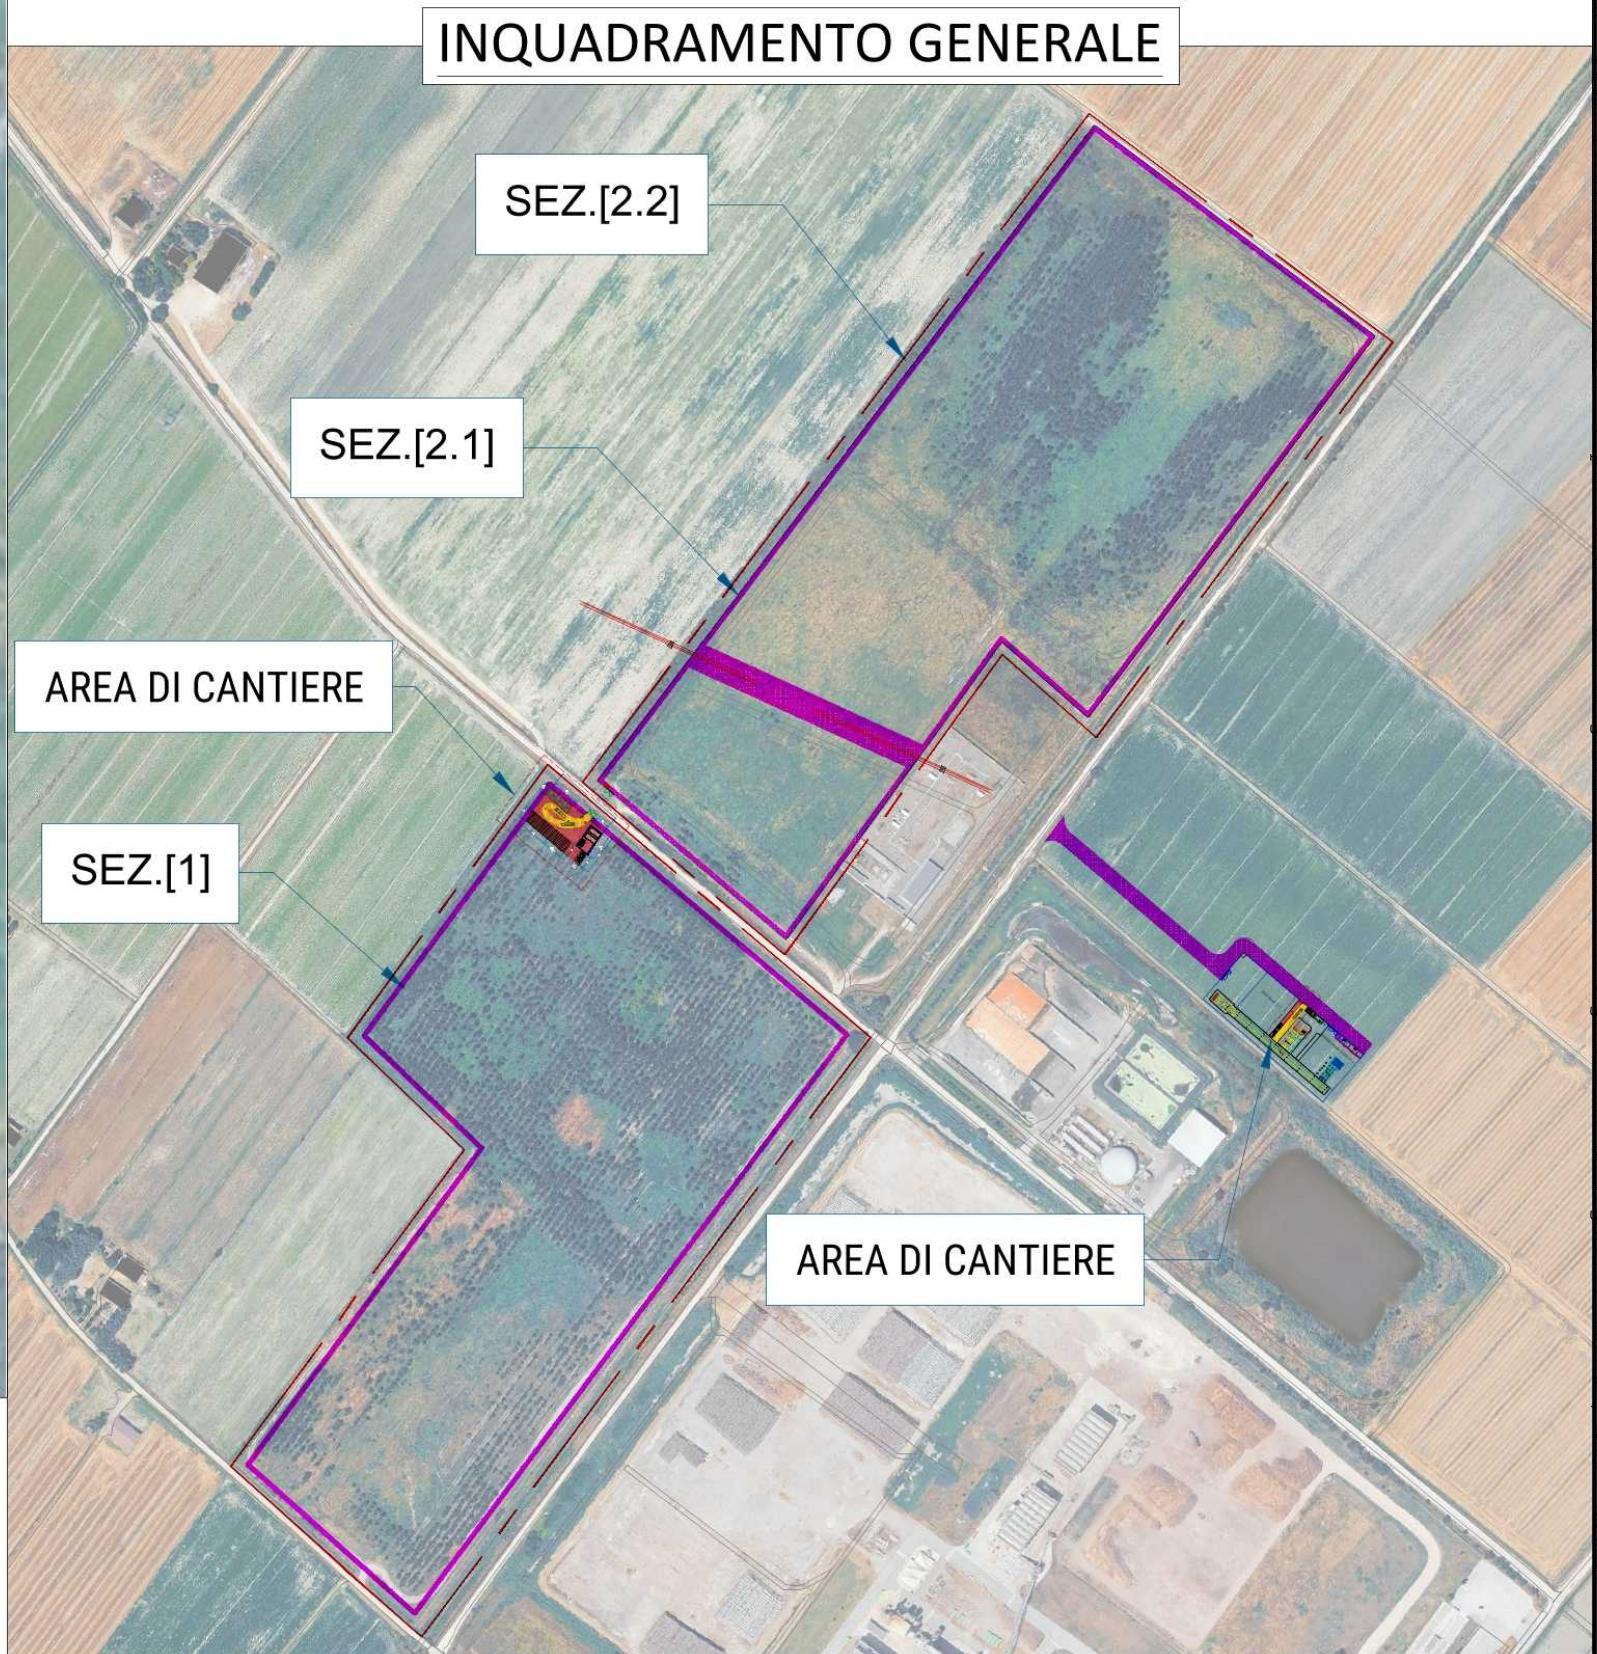

FOOD ENERGY VALLEY SRL

Via Mora, 56
40061 Minerbio (BO)

PROPONENTE

IMPIANTO "Finale FEV" - COMUNE DI FINALE EMILIA
PROGETTO DEFINITIVO



Massimo Pegoretti
13.04.2026
19:21:13
GMT+02:00

01	31/03/2026	REVISIONE	PWE	OPEN	OPEN
00	06/02/26	EMISSIONE	PWE	OPEN	OPEN
REVISIONE	DATA	OGGETTO	PREPARATO	CONTROLLATO	APPROVATO

PROGETTAZIONE			PROGETTISTI		
<div><div></div><div><div>Open Srl</div><div>Piazza Carlo Mirabello 2</div><div>20121 Milano</div></div></div>			<div>Firmato digitalmente da: ANDREA NESCI Data: 10/04/2026 18:37:42</div> <div></div>		
COORDINATE GEOGRAFICHE:		44°51'34.58"N LATITUDINE	11°14'07.33"E LONGITUDINE	1:500 SCALA	
ELABORATO					
LAYOUT AREE DI CANTIERE					
IDENTIFICAZIONE ELABORATO					A1
D	A	03	T	H	01
STADIO	TIPOLOGIA	N. PROGETTO	CLASSIFICAZIONE	AMBITO TECNICO	PROGRESSIVO
					1