



r\_emiro/Giunta - Prot. 17/04/2026.0393378.E Copia conforme dell'originale sottoscritto digitalmente da CLEMENTI RICCARDO

KEYMAP



Scala 1:125000

Legenda

- Perimetro catastale
- Cavidotto tra i lotti
- TOC
- Fascia di asservimento 2m + 2m
- Piano particellare cavidotto 36kV (mappali che NON sono nella disponibilità del proponente)
- A965: COMUNE DI BONDENO (FE)
- D599: COMUNE DI FINALE-EMILIA (MO)

Regione  
Emilia Romagna

Provincia di  
Ferrara

Comune di  
BONDENO  
GAVELLO

PROGETTISTA INCARICATO:  
Ing. Riccardo Clementi  
Tel. 348 130 0807  
Pec: riccardo.clementi@ingpec.eu

TECNICI COINVOLTI  
Ing. Riccardo Clementi

GESTORE RETE ELETTRICA

PARCO FOTOVOLTAICO  
DELLA POTENZA DI  
115.555,440 kWp E RELATIVE  
OPERE DI CONNESSIONE  
ALLA RTN NEL COMUNE DI  
BONDENO GAVELLO (FE).

Scala  
1:2500

Formato  
A3

Titolo elaborato:  
Elettrodotto 36kV su  
Catastale

CODICE ELABORATO

PROGETTO	CLASSE	TIPO	PROG.
1037	PAUR2	D	32

Rev.	Data	Descrizione	Redige	Verifica	Approva
00	11/2025	Prima emissione	FC	RM	RC
01					
02					
03					
04					
05					
06					

SOCIETA' PROPONENTE:  
SEDNA SOLAR S.R.L.  
VIA BERNINA 7 - 20158 - MILANO (MI)  
PEC: csomitalia@amiasepec.it  
REA: MI - 2635812  
P. IVA: 12032600966

SOCIETA' di PROGETTAZIONE:  
GRID SHAPE S.R.L.  
PEC: amministrazione@pec.gridshape.it  
REA: PD-481013 P.iva 05631900288



KEYMAP



Scala 1:125000

Legenda

- Perimetro catastale

—
- Cavidotto tra i lotti

—
- TOC

—
- Fascia di asservimento 2m + 2m

- - -
- Mappali esclusi dal perimetro catastale

—
- Piano particellare cavidotto 36kV  
(mappali che NON sono nella disponibilità del proponente)

■
- A965: COMUNE DI BONDENO (FE)  
D599: COMUNE DI FINALE-EMILIA (MO)

Regione  
Emilia Romagna

Provincia di  
Ferrara

Comune di  
BONDENO  
GAVELLO

PROGETTISTA INCARICATO:  
Ing. Riccardo Clementi  
Tel. 348 130 0807  
Pec: riccardo.clementi@ingpec.eu

Scala  
1:2500

Formato  
A3

Titolo elaborato:  
Elettrodotto 36kV su  
Catastale

TECNICI COINVOLTI  
Ing. Riccardo Clementi

CODICE ELABORATO

PROGETTO	CLASSE	TIPO	PROG.
1037	PAUR2	D	32

Rev.	Data	Descrizione	Redige	Verifica	Approva
00	11/2025	Prima emissione	FC	RM	RC
01					
02					
03					
04					
05					
06					

GESTORE RETE ELETTRICA

SOCIETA' PROPONENTE:  
SEDNA SOLAR S.R.L.  
VIA BERNINA 7 - 20158 - MILANO (MI)  
PEC: csomitalia@amiapiec.it  
REA: MI - 2635812  
P. IVA: 12032860966

SOCIETA' di PROGETTAZIONE:  
GRID SHAPE S.R.L.  
PEC: amministrazione@pec.gridshape.it  
REA: PD-481013 P.iva 05631900288





KEYMAP



Scala 1:125000

Legenda

- Perimetro catastale


Cavidotto tra i lotti

Fascia di asservimento 2m + 2m

Piano particellare cavidotto 36kV  
(mappali che NON sono nella disponibilità del proponente)

A965: COMUNE DI BONDENO (FE)  
D599: COMUNE DI FINALE-EMILIA (MO)
- 

<div>Regione Emilia Romagna</div> <div>Provincia di Ferrara</div> <div>Comune di BONDENO GAVELLO</div>		<div>PARCO FOTOVOLTAICO DELLA POTENZA DI 115.555,440 kWp E RELATIVE OPERE DI CONNESSIONE ALLA RTN NEL COMUNE DI BONDENO GAVELLO (FE).</div>	
<div>PROGETTISTA INCARICATO: Ing. Riccardo Clementi Tel. 348 130 0807 Pec: riccardo.clementi@ingpec.eu</div> <div></div>		<div>Scala 1:2500</div> <div>Formato A3</div>	<div>Titolo elaborato: Elettrodotto 36kV su Catastale</div>	
<div>TECNICI COINVOLTI Ing. Riccardo Clementi</div>		<div>CODICE ELABORATO</div> <table><tr><td>PROGETTO</td><td>CLASSE</td><td>TIPO</td><td>PROG.</td></tr><tr><td>1037</td><td>PAUR2</td><td>D</td><td>32</td></tr></table>		PROGETTO	CLASSE	TIPO	PROG.	1037	PAUR2	D	32	
PROGETTO	CLASSE	TIPO	PROG.	
1037	PAUR2	D	32	
		<table><tr><td>Rev.</td><td>Data</td><td>Descrizione</td><td>Redige</td><td>Verifica</td><td>Approva</td></tr><tr><td>00</td><td>11/2025</td><td>Prima emissione</td><td>FC</td><td>RM</td><td>RC</td></tr><tr><td>01</td><td></td><td></td><td></td><td></td><td></td></tr><tr><td>02</td><td></td><td></td><td></td><td></td><td></td></tr><tr><td>03</td><td></td><td></td><td></td><td></td><td></td></tr><tr><td>04</td><td></td><td></td><td></td><td></td><td></td></tr><tr><td>05</td><td></td><td></td><td></td><td></td><td></td></tr><tr><td>06</td><td></td><td></td><td></td><td></td><td></td></tr></table>		Rev.	Data	Descrizione	Redige	Verifica	Approva	00	11/2025	Prima emissione	FC	RM	RC	01						02						03						04						05						06					
Rev.	Data	Descrizione	Redige	Verifica	Approva	
00	11/2025	Prima emissione	FC	RM	RC	
01	
02	
03	
04	
05	
06	
<div>GESTORE RETE ELETTRICA</div> <div>Terna</div>		<div>SOCIETA' PROPONENTE:</div> <div>SEDNA SOLAR S.R.L. VIA BERNINA 7 - 20158 - MILANO (MI) PEC: csomitalia@amiapiec.it REA: MI - 2635812 P. IVA: 12032860966</div>	<div>SOCIETA' di PROGETTAZIONE:</div> <div>GRID SHAPE S.R.L. PEC: amministrazione@pec.gridshape.it REA: PD-481013 P.iva 05631900288</div> <div>GridSHAPE ELECTRIC TRAINING</div>	

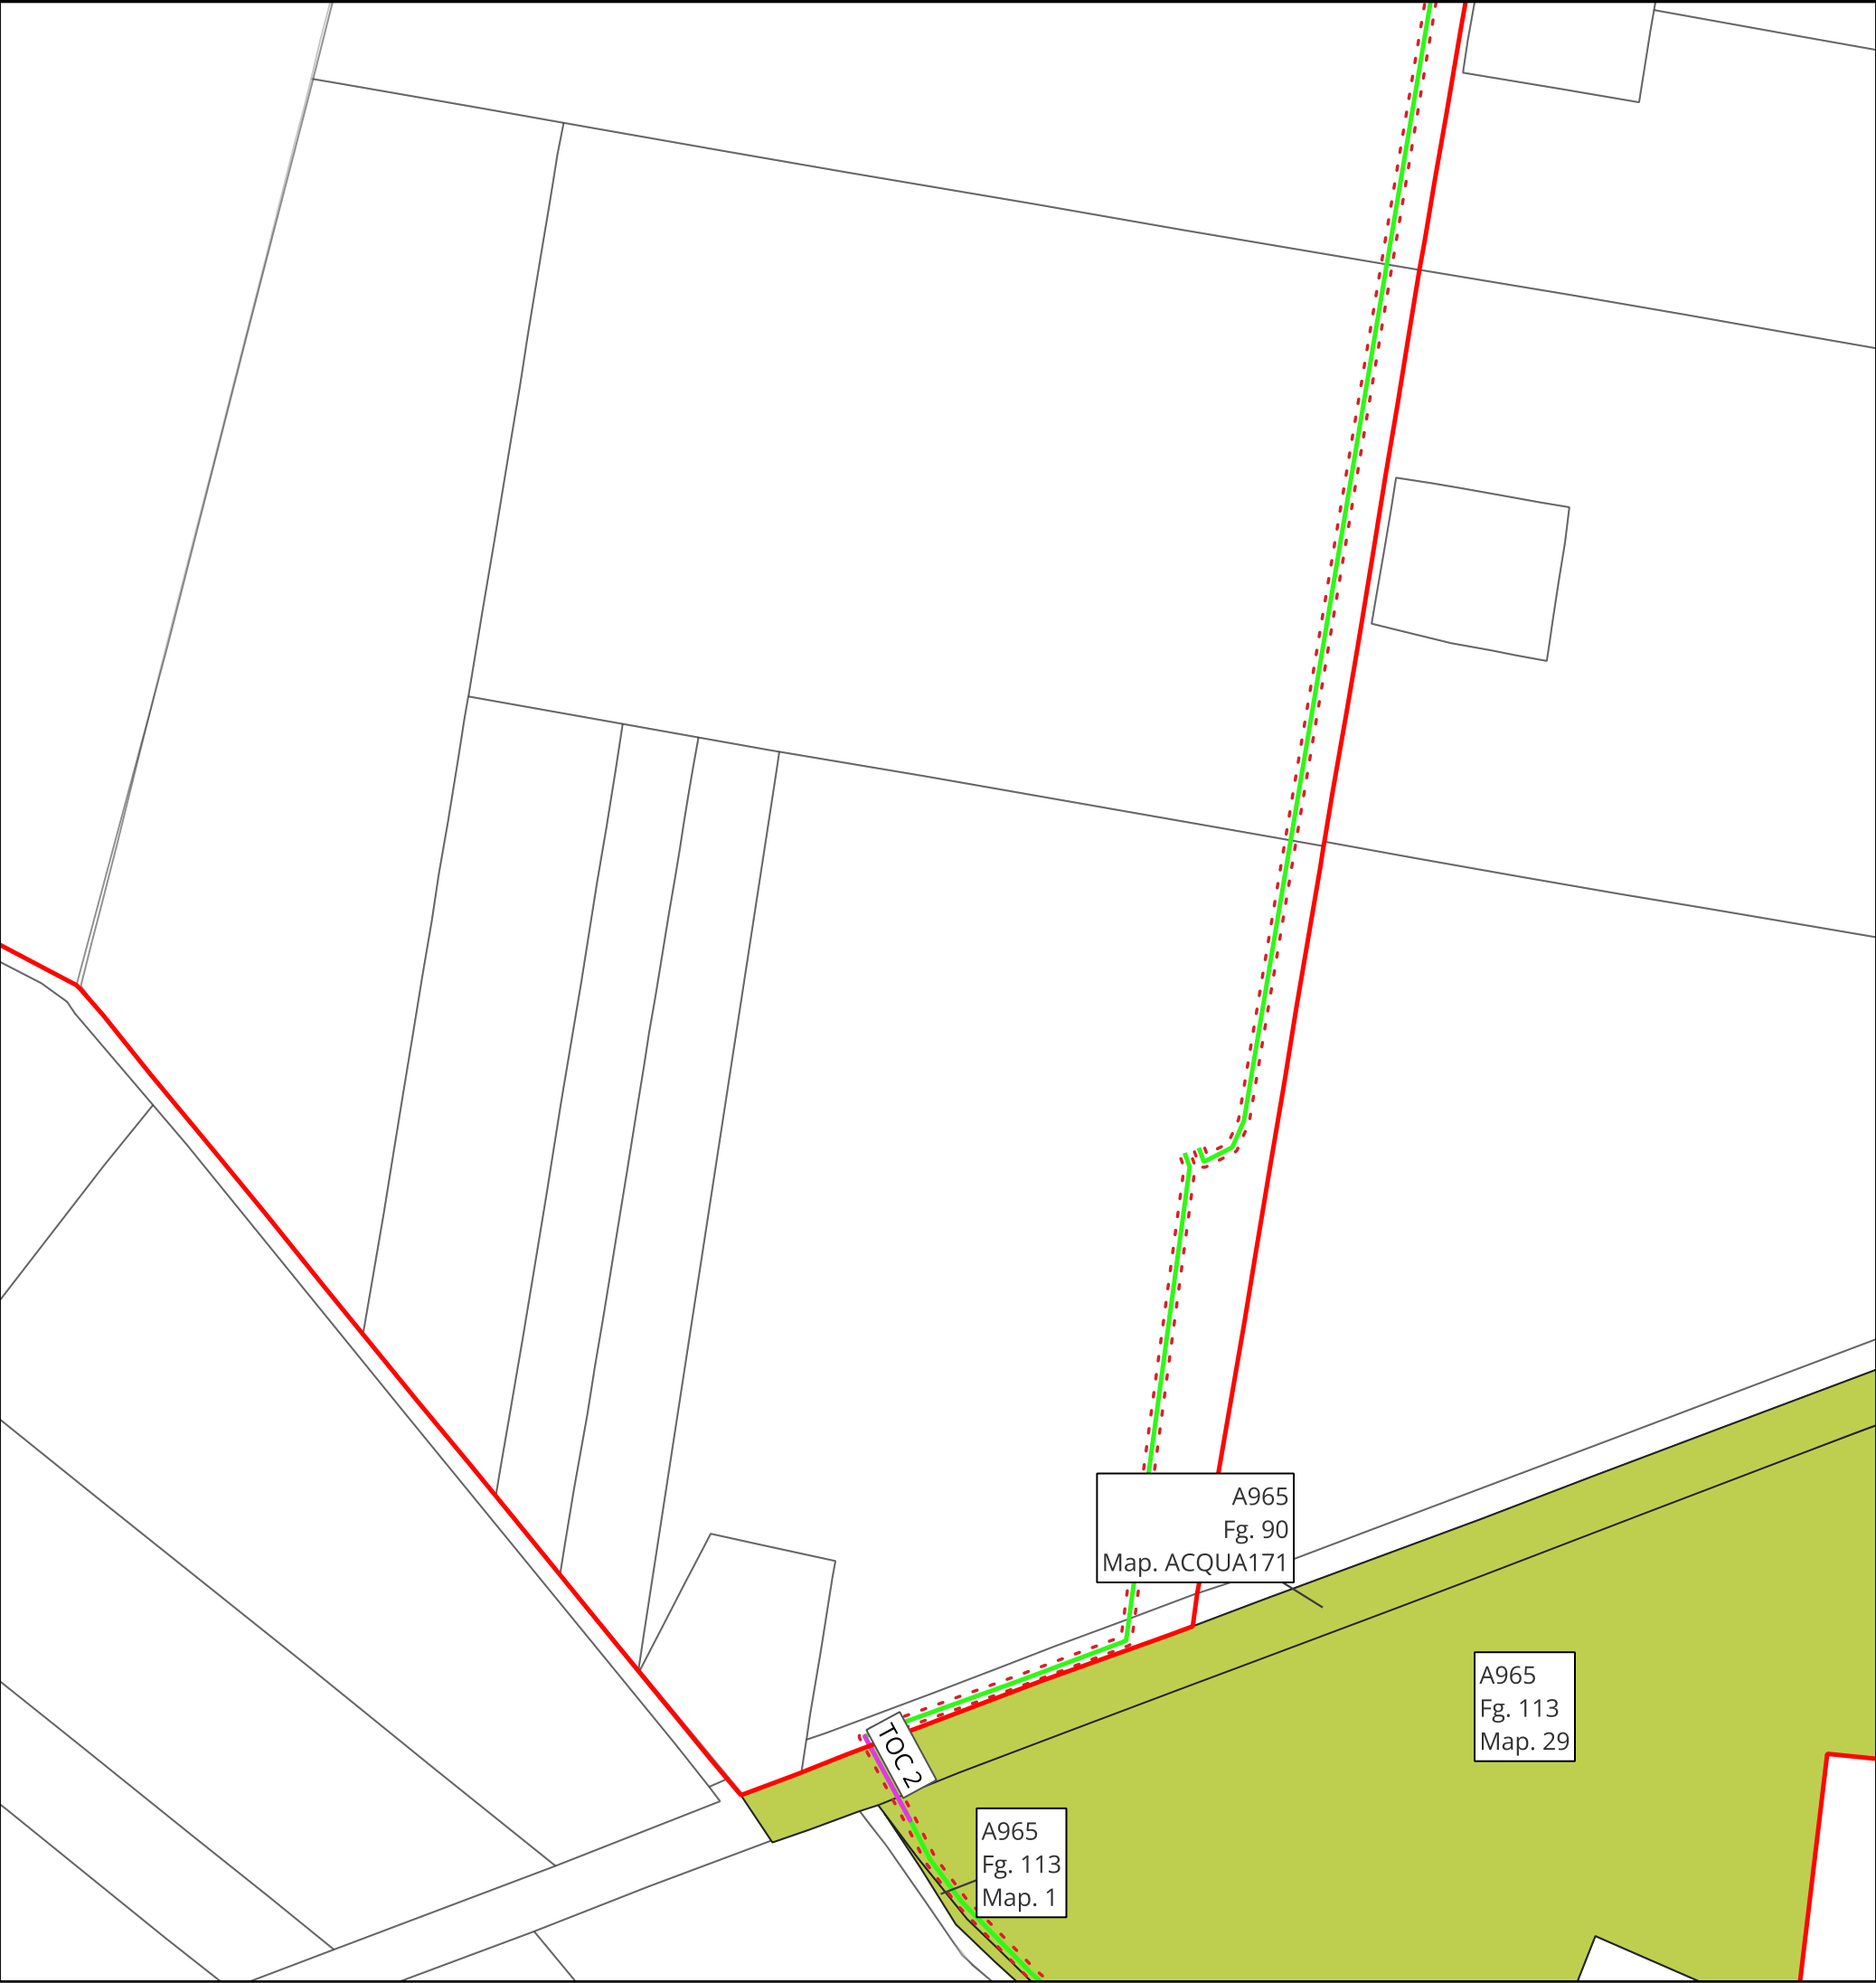

KEYMAP



Scala 1:125000

Legenda

- Perimetro catastale


—
- Cavidotto tra i lotti

—
- TOC


—
- Fascia di asservimento 2m + 2m

- - -
- Piano particellare cavidotto 36kV  
(mappali che NON sono nella disponibilità del proponente)
- A965: COMUNE DI BONDENO (FE)  
D599: COMUNE DI FINALE-EMILIA (MO)


Regione  
Emilia Romagna




Provincia di  
Ferrara



Comune di  
BONDENO  
GAVELLO



PROGETTISTA INCARICATO:  
Ing. Riccardo Clementi  
Tel. 348 130 0807  
Pec: riccardo.clementi@ingpec.eu



Scala  
1:2500

Formato  
A3


Titolo elaborato:  
Elettrodotto 36kV su  
Catastale

TECNICI COINVOLTI  
Ing. Riccardo Clementi


CODICE ELABORATO

PROGETTO	CLASSE	TIPO	PROG.
1037	PAUR2	D	32


Rev.	Data	Descrizione	Redige	Verifica	Approva
00	11/2025	Prima emissione	FC	RM	RC
01					
02					
03					
04					
05					
06					

GESTORE RETE ELETTRICA  


SOCIETA' PROPONENTE:  
SEDNA SOLAR S.R.L.  
VIA BERNINA 7 - 20158 - MILANO (MI)  
PEC: sednaitalia@amiaspec.it  
REA: MI - 2635812  
P. IVA: 12032860966

SOCIETA' di PROGETTAZIONE:  
GRID SHAPE S.R.L.  
PEC: amministrazione@pec.gridshape.it  
REA: PD-481013 P.iva 05631900288  



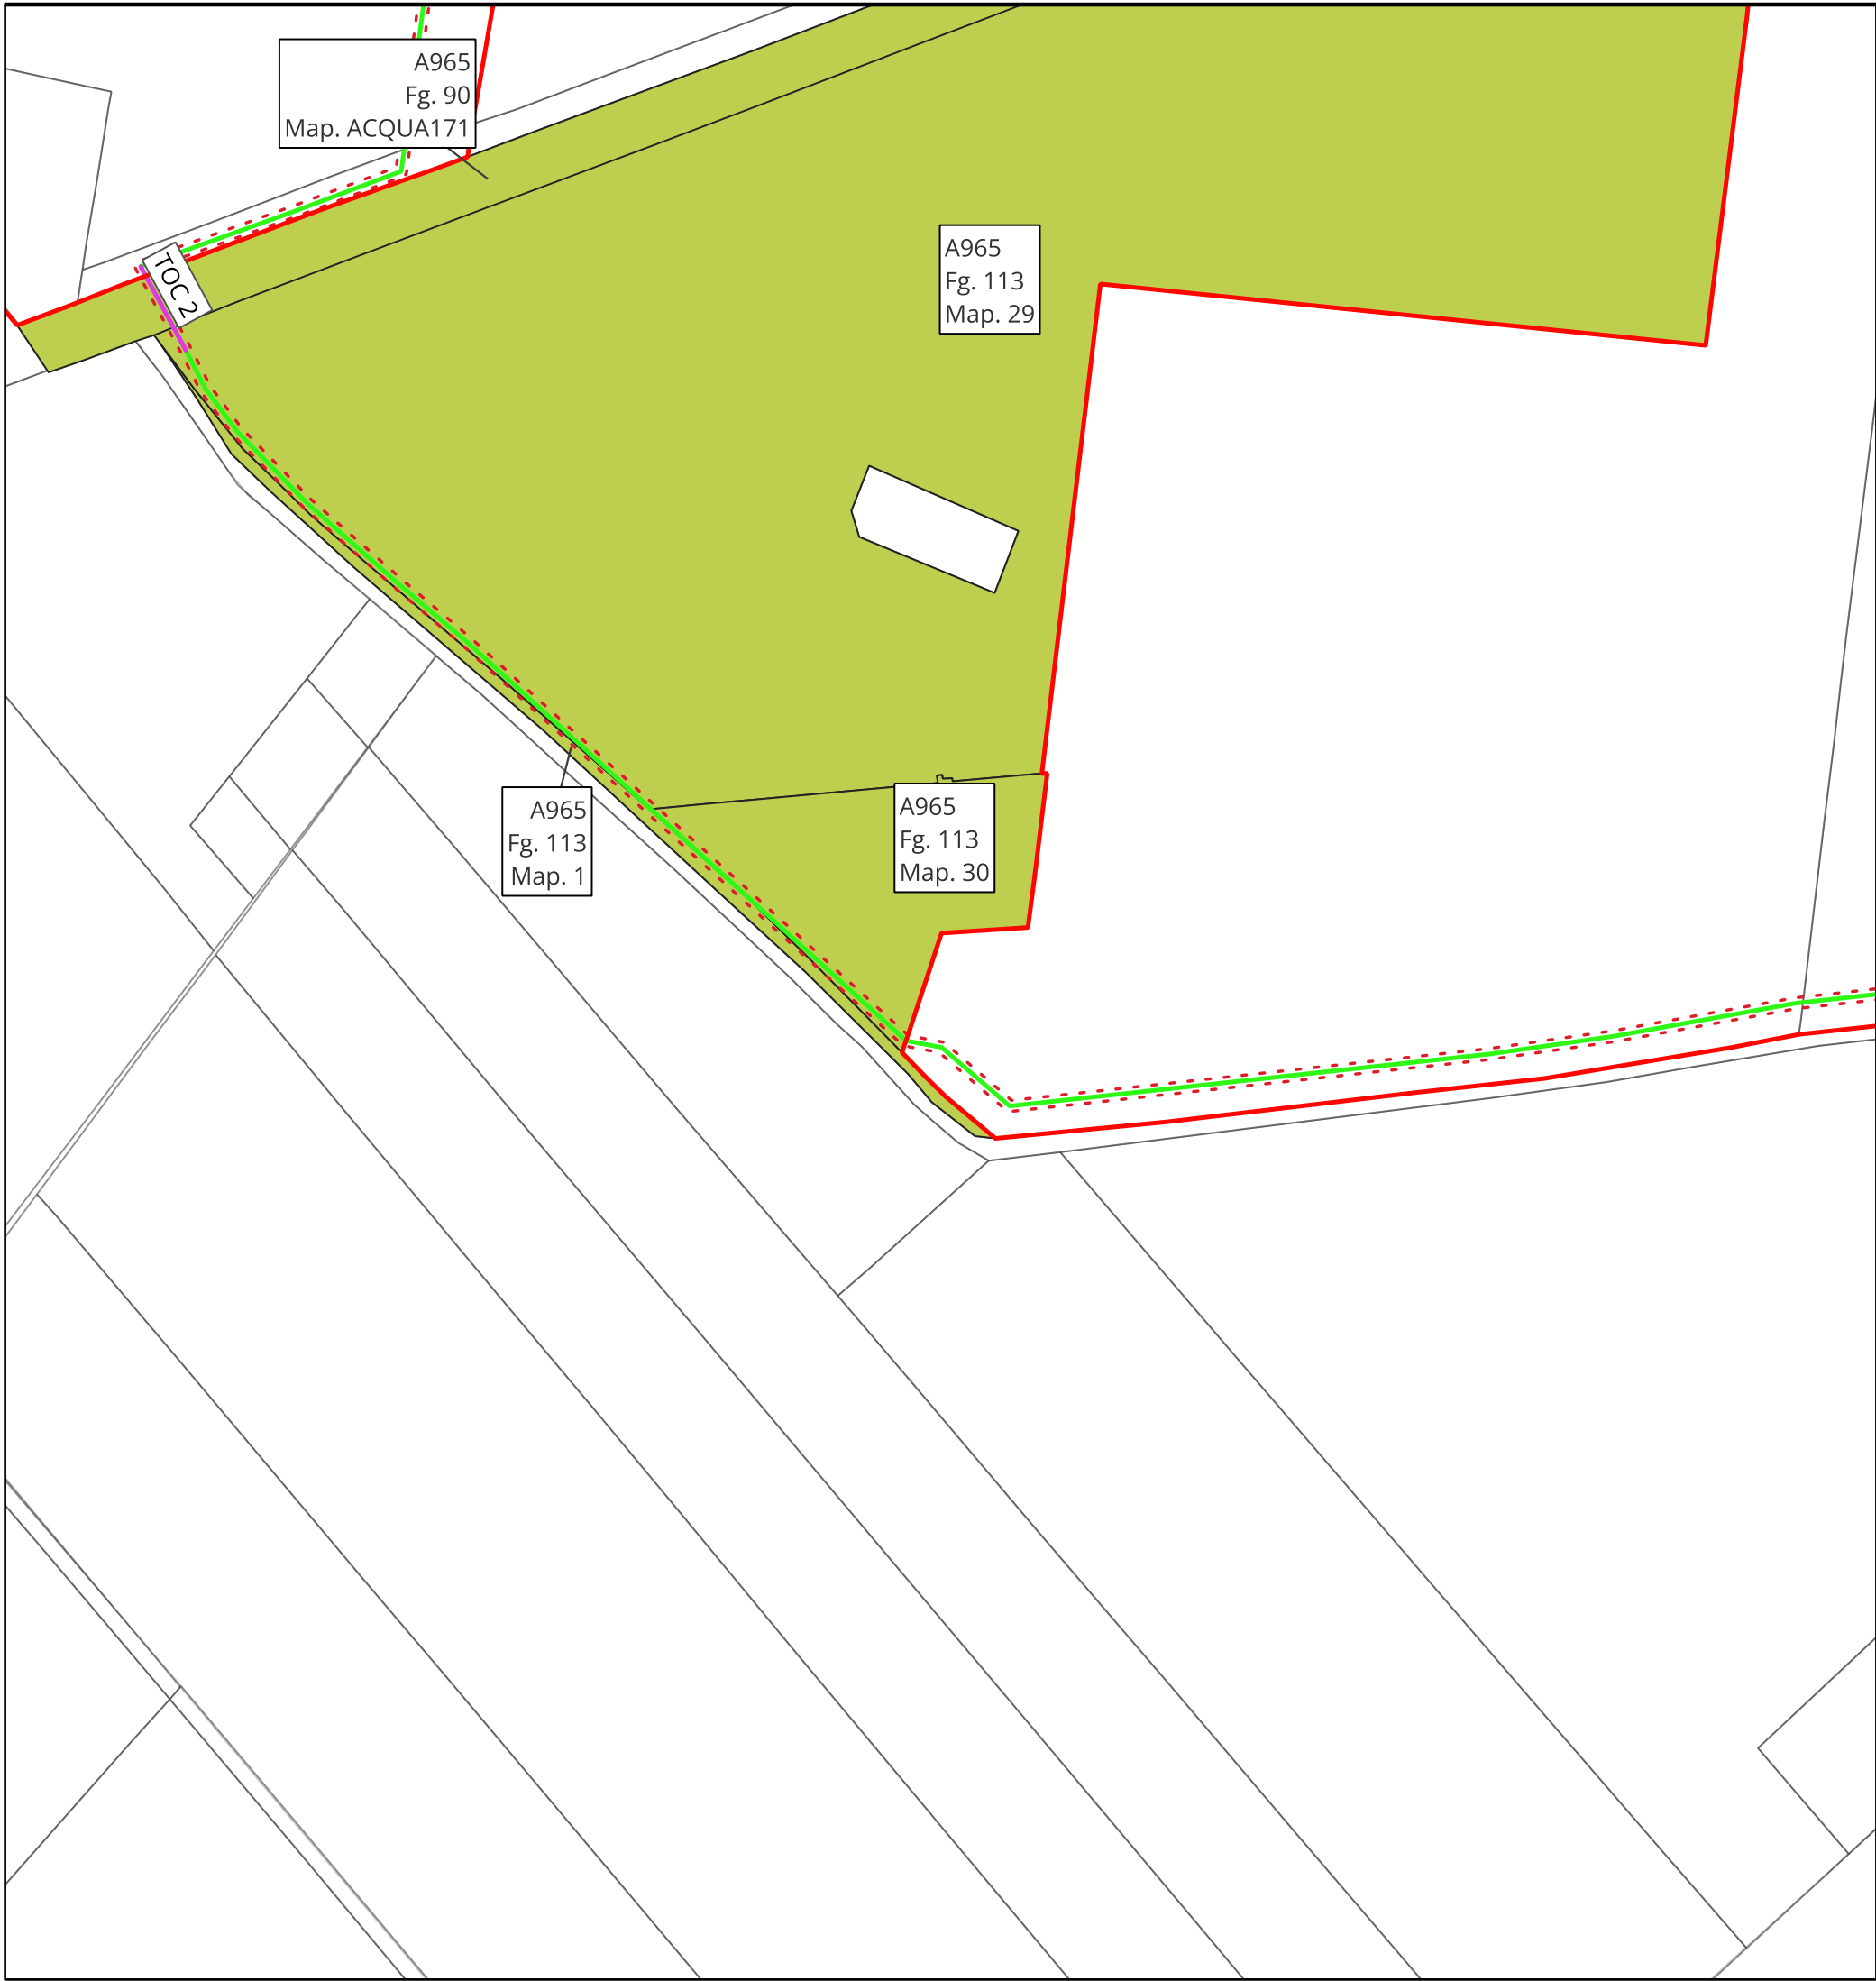


KEYMAP



Scala 1:125000

Legenda

- Perimetro catastale

—
- Cavidotto tra i lotti

—
- TOC

—
- Fascia di asservimento 2m + 2m

---
- Piano particellare cavidotto 36kV  
(mappali che NON sono nella disponibilità del proponente)
- A965: COMUNE DI BONDENO (FE)  
D599: COMUNE DI FINALE-EMILIA (MO)

Regione Emilia Romagna

Provincia di Ferrara

Comune di BONDENO GAVELLO

PROGETTISTA INCARICATO:  
Ing. Riccardo Clementi  
Tel. 348 130 0807  
Pec: riccardo.clementi@ingpec.su

Scala  
1:2500

Formato  
A3

Titolo elaborato:  
Elettrodotto 36kV su Catastale

TECNICI COINVOLTI  
Ing. Riccardo Clementi

CODICE ELABORATO

PROGETTO	CLASSE	TIPO	PROG.
1037	PAUR2	D	32

Rev.	Data	Descrizione	Redige	Verifica	Approva
00	11/2025	Prima emissione	FC	RM	RC
01					
02					
03					
04					
05					
06					

GESTORE RETE ELETTRICA

SOCIETA' PROPONENTE:  
SEDNA SOLAR S.R.L.  
VIA BERNINA 7 - 20158 - MILANO (MI)  
PEC: sednaitalia@arniapec.it  
REA: MI - 2635812  
P. IVA: 12032860966

SOCIETA' di PROGETTAZIONE:  
GRID SHAPE S.R.L.  
PEC: amministrazione@pec.gridshape.it  
REA: PD-481013 P.iva 05631900288



KEYMAP



Scala 1:125000

Legenda

- Perimetro catastale

—
- Cavidotto tra i lotti

—
- Fascia di asservimento 2m + 2m

- - -
- Mappali esclusi dal perimetro catastale

—
- Piano particellare cavidotto 36kV  
(mappali che NON sono nella disponibilità del proponente)

■
- A965: COMUNE DI BONDENO (FE)  
D599: COMUNE DI FINALE-EMILIA (MO)

Regione  
Emilia Romagna

Provincia di  
Ferrara

Comune di  
BONDENO  
GAVELLO

PROGETTISTA INCARICATO:  
Ing. Riccardo Clementi  
Tel. 348 130 0807  
Pec: riccardo.clementi@ingpec.eu

Scala  
1:2500

Formato  
A3

Titolo elaborato:  
Elettrodotto 36kV su  
Catastale

TECNICI COINVOLTI  
Ing. Riccardo Clementi

CODICE ELABORATO

PROGETTO	CLASSE	TIPO	PROG.
1037	PAUR2	D	32

Rev.	Data	Descrizione	Redige	Verifica	Approva
00	11/2025	Prima emissione	FC	RM	RC
01					
02					
03					
04					
05					
06					

GESTORE RETE ELETTRICA

SOCIETA' PROPONENTE:  
SEDNA SOLAR S.R.L.  
VIA BERNINA 7 - 20158 - MILANO (MI)  
PEC: sedna@amiaspec.it  
REA: MI - 2635812  
P. IVA: 12032860966

SOCIETA' di PROGETTAZIONE:  
GRID SHAPE S.R.L.  
PEC: amministrazione@pec.gridshape.it  
REA: PD-481013 P.iva 05631900288





## KEYMAP



Scala 1:125000

## Legenda

- Perimetro catastale
  - Cavidotto tra i lotti
  - Cavidotto verso SE
  - Fascia di asservimento 2m + 2m
  - Mappali esclusi dal perimetro catastale
  - Piano particellare cavidotto 36kV  
(mappali che NON sono nella disponibilità del proponente)
- A965: COMUNE DI BONDENO (FE)  
D599: COMUNE DI FINALE-EMILIA (MO)

Regione  
Emilia Romagna

Provincia di  
Ferrara

Comune di  
BONDENO  
GAVELLO

PROGETTISTA INCARICATO:  
Ing. Riccardo Clementi  
Tel. 348 130 0807  
Pec: riccardo.clementi@ingpec.eu

TECNICI COINVOLTI  
Ing. Riccardo Clementi

CODICE ELABORATO

PROGETTO	CLASSE	TIPO	PROG.
1037	PAUR2	D	32

GESTORE RETE ELETTRICA

SOCIETA' PROPONENTE:  
SEDNA SOLAR S.R.L.  
VIA BERNINA 7 - 20158 - MILANO (MI)  
PEC: sednaisola@arniapec.it  
REA: MI - 2635812  
P. IVA: 12032860966

SOCIETA' di PROGETTAZIONE:

GRID SHAPE S.R.L.

PEC: amministrazione@pec.gridshape.it  
REA: PD-481013 P.iva 05631900288

PARCO FOTOVOLTAICO  
DELLA POTENZA DI  
115.555,440 kWp E RELATIVE  
OPERE DI CONNESSIONE  
ALLA RTN NEL COMUNE DI  
BONDENO GAVELLO (FE).

Scala  
1:2500

Formato  
A3

Titolo elaborato:  
Elettrodotto 36kV su  
Catastale

Rev.	Data	Descrizione	Redige	Verifica	Approva
00	11/2025	Prima emissione	FC	RM	RC
01					
02					
03					
04					
05					
06					



KEYMAP



Scala 1:125000

Legenda

- Cavidotto verso SE
- TOC
- Fascia di asservimento 2m + 2m
- Piano particellare cavidotto 36kV  
(mappali che NON sono nella disponibilità del proponente)
- A965: COMUNE DI BONDENO (FE)  
D599: COMUNE DI FINALE-EMILIA (MO)

Regione  
Emilia Romagna

Provincia di  
Ferrara

Comune di  
BONDENO  
GAVELLO

PROGETTISTA INCARICATO:  
Ing. Riccardo Clementi  
Tel. 348 130 0807  
Pec: riccardo.clementi@ingpec.eu

Scala  
1:2500

Formato  
A3

Titolo elaborato:  
Elettrodotto 36kV su  
Catastale

TECNICI COINVOLTI  
Ing. Riccardo Clementi

CODICE ELABORATO

PROGETTO	CLASSE	TIPO	PROG.
1037	PAUR2	D	32

Rev.	Data	Descrizione	Redige	Verifica	Approva
00	11/2025	Prima emissione	FC	RM	RC
01					
02					
03					
04					
05					
06					

GESTORE RETE ELETTRICA

SOCIETA' PROPONENTE:

SEDNA SOLAR S.R.L.  
VIA BERNINA 7 - 20158 - MILANO (MI)  
PEC: sednaitalia@amiaspec.it  
REA: MI - 2635812  
P. IVA: 12032860966

SOCIETA' di PROGETTAZIONE:

GRID SHAPE S.R.L.  
PEC: amministrazione@pec.gridshape.it  
REA: PD-481013 P.iva 05631900288





KEYMAP



Scala 1:125000

Legenda

- Cavidotto verso SE
- TOC
- Fascia di asservimento 2m + 2m
- Piano particellare cavidotto 36kV  
(mappali che NON sono nella disponibilità del proponente)
- A965: COMUNE DI BONDENO (FE)  
D599: COMUNE DI FINALE-EMILIA (MO)

Regione  
Emilia Romagna

Provincia di  
Ferrara

Comune di  
BONDENO  
GAVELLO

**PARCO FOTOVOLTAICO DELLA POTENZA DI 115.555,440 kWp E RELATIVE OPERE DI CONNESSIONE ALLA RTN NEL COMUNE DI BONDENO GAVELLO (FE).**

PROGETTISTA INCARICATO:  
Ing. Riccardo Clementi  
Tel. 348 130 0807  
Pec: riccardo.clementi@ingpec.eu

Scala  
**1:2500**

Formato  
**A3**

Titolo elaborato:  
**Elettrodotto 36kV su Catastale**

TECNICI COINVOLTI  
Ing. Riccardo Clementi

CODICE ELABORATO			
PROGETTO	CLASSE	TIPO	PROG.
1037	PAUR2	D	32

Rev.	Data	Descrizione	Redige	Verifica	Approva
00	11/2025	Prima emissione	FC	RM	RC
01					
02					
03					
04					
05					
06					

GESTORE RETE ELETTRICA

SOCIETA' PROPONENTE:  
SEDNA SOLAR S.R.L.  
VIA BERNINA 7 - 20158 - MILANO (MI)  
PEC: csomitalia@amiappec.it  
REA: MI - 2635812  
P. IVA: 12032600966

SOCIETA' di PROGETTAZIONE:  
GRID SHAPE S.R.L.  
PEC: amministrazione@pec.gridshape.it  
REA: PD-481013 P.iva 05631900288



KEYMAP



Scala 1:125000

Legenda

- Cavidotto verso SE
- TOC
- Fascia di asservimento 2m + 2m
- Piano particellare cavidotto 36kV  
(mappali che NON sono nella disponibilit  del proponente)
- A965: COMUNE DI BONDENO (FE)  
D599: COMUNE DI FINALE-EMILIA (MO)

Regione  
Emilia Romagna

Provincia di  
Ferrara

Comune di  
BONDENO  
GAVELLO

PROGETTISTA INCARICATO:  
Ing. Riccardo Clementi  
Tel. 348 130 0807  
Pec: riccardo.clementi@ingpec.su

Scala  
1:2500

Formato  
A3

Titolo elaborato:  
Elettrodotto 36kV su  
Catastale

TECNICI COINVOLTI  
Ing. Riccardo Clementi

CODICE ELABORATO

PROGETTO	CLASSE	TIPO	PROG.
1037	PAUR2	D	32

Rev.

Data

Descrizione

Redige

Verifica

Approva

00	11/2025	Prima emissione	FC	RM	RC
01					
02					
03					
04					
05					
06					

GESTORE RETE ELETTRICA

SOCIETA' PROPONENTE:  
SEDNA SOLAR S.R.L.  
VIA BERNINA 7 - 20158 - MILANO (MI)  
PEC: sednitalia@arniaspec.it  
REA: MI - 2635812  
P. IVA: 12032600966

SOCIETA' di PROGETTAZIONE:

GRID SHAPE S.R.L.

PEC: amministrazione@pec.gridshape.it  
REA: PD-481013 P.iva 05631900288





KEYMAP



Scala 1:125000

Legenda

- Cavidotto verso SE
- Fascia di asservimento 2m + 2m
- Piano particellare cavidotto 36kV (mappali che NON sono nella disponibilità del proponente)
- A965: COMUNE DI BONDENO (FE)
- D599: COMUNE DI FINALE-EMILIA (MO)

Regione Emilia Romagna

Provincia di Ferrara

Comune di BONDENO GAVELLO

PROGETTISTA INCARICATO:  
Ing. Riccardo Clementi  
Tel. 348 130 0807  
Pec: riccardo.clementi@ingpec.su

TECNICI COINVOLTI  
Ing. Riccardo Clementi

GESTORE RETE ELETTRICA

PARCO FOTOVOLTAICO DELLA POTENZA DI 115.555,440 kWp E RELATIVE OPERE DI CONNESSIONE ALLA RTN NEL COMUNE DI BONDENO GAVELLO (FE).

Scala1:2500

FormatoA3

Titolo elaborato:  
Elettrodotto 36kV su Catastale

CODICE ELABORATO

PROGETTO	CLASSE	TIPO	PROG.
1037	PAUR2	D	32

Rev.	Data	Descrizione	Redige	Verifica	Approva
00	11/2025	Prima emissione	FC	RM	RC
01					
02					
03					
04					
05					
06					

SOCIETA' PROPONENTE:  
SEDNA SOLAR S.R.L.  
VIA BERNINA 7 - 20158 - MILANO (MI)  
PEC: csomitalia@amiapiec.it  
REA: MI - 2635812  
P. IVA: 12032860966

SOCIETA' di PROGETTAZIONE:  
GRID SHAPE S.R.L.  
PEC: amministrazione@pec.gridshape.it  
REA: PD-481013 P.iva 05631900288



KEYMAP



Scala 1:125000

Legenda

- Cavidotto verso SE
- Fascia di asservimento 2m + 2m
- Piano particellare cavidotto 36kV (mappali che NON sono nella disponibilità del proponente)
- A965: COMUNE DI BONDENO (FE)
- D599: COMUNE DI FINALE-EMILIA (MO)

Regione Emilia Romagna

Provincia di Ferrara

Comune di BONDENO GAVELLO

PROGETTISTA INCARICATO:  
Ing. Riccardo Clementi  
Tel. 348 130 0807  
Pec: riccardo.clementi@ingpec.su

TECNICI COINVOLTI  
Ing. Riccardo Clementi

GESTORE RETE ELETTRICA

PARCO FOTOVOLTAICO DELLA POTENZA DI 115.555,440 kWp E RELATIVE OPERE DI CONNESSIONE ALLA RTN NEL COMUNE DI BONDENO GAVELLO (FE).

Scala  
1:2500

Formato  
A3

Titolo elaborato:  
Elettrodotto 36kV su Catastale

CODICE ELABORATO

PROGETTO	CLASSE	TIPO	PROG.
1037	PAUR2	D	32

Rev.	Data	Descrizione	Redige	Verifica	Approva
00	11/2025	Prima emissione	FC	RM	RC
01					
02					
03					
04					
05					
06					

SOCIETA' PROponente:  
SEDNA SOLAR S.R.L.  
VIA BERNINA 7 - 20158 - MILANO (MI)  
PEC: csomitalie@amiaspec.it  
REA: MI - 2635812  
P. IVA: 12032860966

SOCIETA' di PROGETTAZIONE:  
GRID SHAPE S.R.L.  
PEC: amministrazione@pec.gridshape.it  
REA: PD-481013 P.iva 05631900288





KEYMAP



Scala 1:125000

Legenda

- Cavidotto verso SE
- Fascia di asservimento 2m + 2m
- Piano particellare cavidotto 36kV  
(mappali che NON sono nella disponibilità del proponente)
- A965: COMUNE DI BONDENO (FE)
- D599: COMUNE DI FINALE-EMILIA (MO)

Regione  
Emilia Romagna

Provincia di  
Ferrara

Comune di  
BONDENO  
GAVELLO

**PARCO FOTOVOLTAICO  
DELLA POTENZA DI  
115.555,440 kWp E RELATIVE  
OPERE DI CONNESSIONE  
ALLA RTN NEL COMUNE DI  
BONDENO GAVELLO (FE).**

PROGETTISTA INCARICATO:  
Ing. Riccardo Clementi  
Tel. 348 130 0807  
Pec: riccardo.clementi@ingpec.eu

Scala  
**1:2500**

Formato  
**A3**

Titolo elaborato:  
**Elettrodotto 36kV su  
Catastale**

TECNICI COINVOLTI  
Ing. Riccardo Clementi

CODICE ELABORATO			
PROGETTO	CLASSE	TIPO	PROG.
1037	PAUR2	D	32

Rev.	Data	Descrizione	Redige	Verifica	Approva
00	11/2025	Prima emissione	FC	RM	RC
01					
02					
03					
04					
05					
06					

GESTORE RETE ELETTRICA

SOCIETA' PROPONENTE:  
SEDNA SOLAR S.R.L.  
VIA BERNINA 7 - 20158 - MILANO (MI)  
PEC: csomitalia@amiaptec.it  
REA: MI - 2635812  
P. IVA: 1203260966

SOCIETA' di PROGETTAZIONE:  
GRID SHAPE S.R.L.  
PEC: amministrazione@pec.gridshape.it  
REA: PD-481013 P.iva 05631900288



KEYMAP



Scala 1:125000

Legenda

- Cavidotto verso SE
- Fascia di asservimento 2m + 2m
- Piano particellare cavidotto 36kV  
(mappali che NON sono nella disponibilità del proponente)
- A965: COMUNE DI BONDENO (FE)  
D599: COMUNE DI FINALE-EMILIA (MO)
- 

Regione  
Emilia Romagna

Provincia di  
Ferrara

Comune di  
BONDENO  
GAVELLO

PROGETTISTA INCARICATO:  
Ing. Riccardo Clementi  
Tel. 348 130 0807  
Pec: riccardo.clementi@ingpec.eu

TECNICI COINVOLTI  
Ing. Riccardo Clementi

GESTORE RETE ELETTRICA

PARCO FOTOVOLTAICO  
DELLA POTENZA DI  
115.555,440 kWp E RELATIVE  
OPERE DI CONNESSIONE  
ALLA RTN NEL COMUNE DI  
BONDENO GAVELLO (FE).

Scala  
1:2500

Formato  
A3

Titolo elaborato:  
Elettrodotto 36kV su  
Catastale

CODICE ELABORATO

PROGETTO	CLASSE	TIPO	PROG.
1037	PAUR2	D	32

Rev.	Data	Descrizione	Redige	Verifica	Approva
00	11/2025	Prima emissione	FC	RM	RC
01					
02					
03					
04					
05					
06					

SOCIETA' PROPONENTE:  
SEDNA SOLAR S.R.L.  
VIA BERNINA 7 - 20158 - MILANO (MI)  
PEC: sednitalia@amiasepec.it  
REA: MI - 2635812  
P. IVA: 12032860966

SOCIETA' di PROGETTAZIONE:  
GRID SHAPE S.R.L.  
PEC: amministrazione@pec.gridshape.it  
REA: PD-481013 P.iva 05631900288





KEYMAP



Scala 1:125000

Legenda

- Cavidotto verso SE
- Fascia di asservimento 2m + 2m
- Piano particellare cavidotto 36kV  
(mappali che NON sono nella disponibilità del proponente)
- A965: COMUNE DI BONDENO (FE)  
D599: COMUNE DI FINALE-EMILIA (MO)
- 
- 
- 

Regione  
Emilia Romagna

Provincia di  
Ferrara

Comune di  
BONDENO  
GAVELLO

**PARCO FOTOVOLTAICO  
DELLA POTENZA DI  
115.555,440 kWp E RELATIVE  
OPERE DI CONNESSIONE  
ALLA RTN NEL COMUNE DI  
BONDENO GAVELLO (FE).**

PROGETTISTA INCARICATO:  
Ing. Riccardo Clementi  
Tel. 348 130 0807  
Pec: riccardo.clementi@ingpec.eu

Scala  
**1:2500**

Formato  
**A3**

Titolo elaborato:  
**Elettrodotto 36kV su  
Catastale**

TECNICI COINVOLTI  
Ing. Riccardo Clementi


CODICE ELABORATO			
PROGETTO	CLASSE	TIPO	PROG.
1037	PAUR2	D	32

Rev.	Data	Descrizione	Redige	Verifica	Approva
00	11/2025	Prima emissione	FC	RM	RC
01					
02					
03					
04					
05					
06					

GESTORE RETE ELETTRICA

SOCIETA' PROPONENTE:  
SEDNA SOLAR S.R.L.  
VIA BERNINA 7 - 20158 - MILANO (MI)  
PEC: csomitalia@amiappec.it  
REA: MI - 2635812  
P. IVA: 12032860966

SOCIETA' di PROGETTAZIONE:  
GRID SHAPE S.R.L.  
PEC: amministrazione@pec.gridshape.it  
REA: PD-481013 P.iva 05631900288

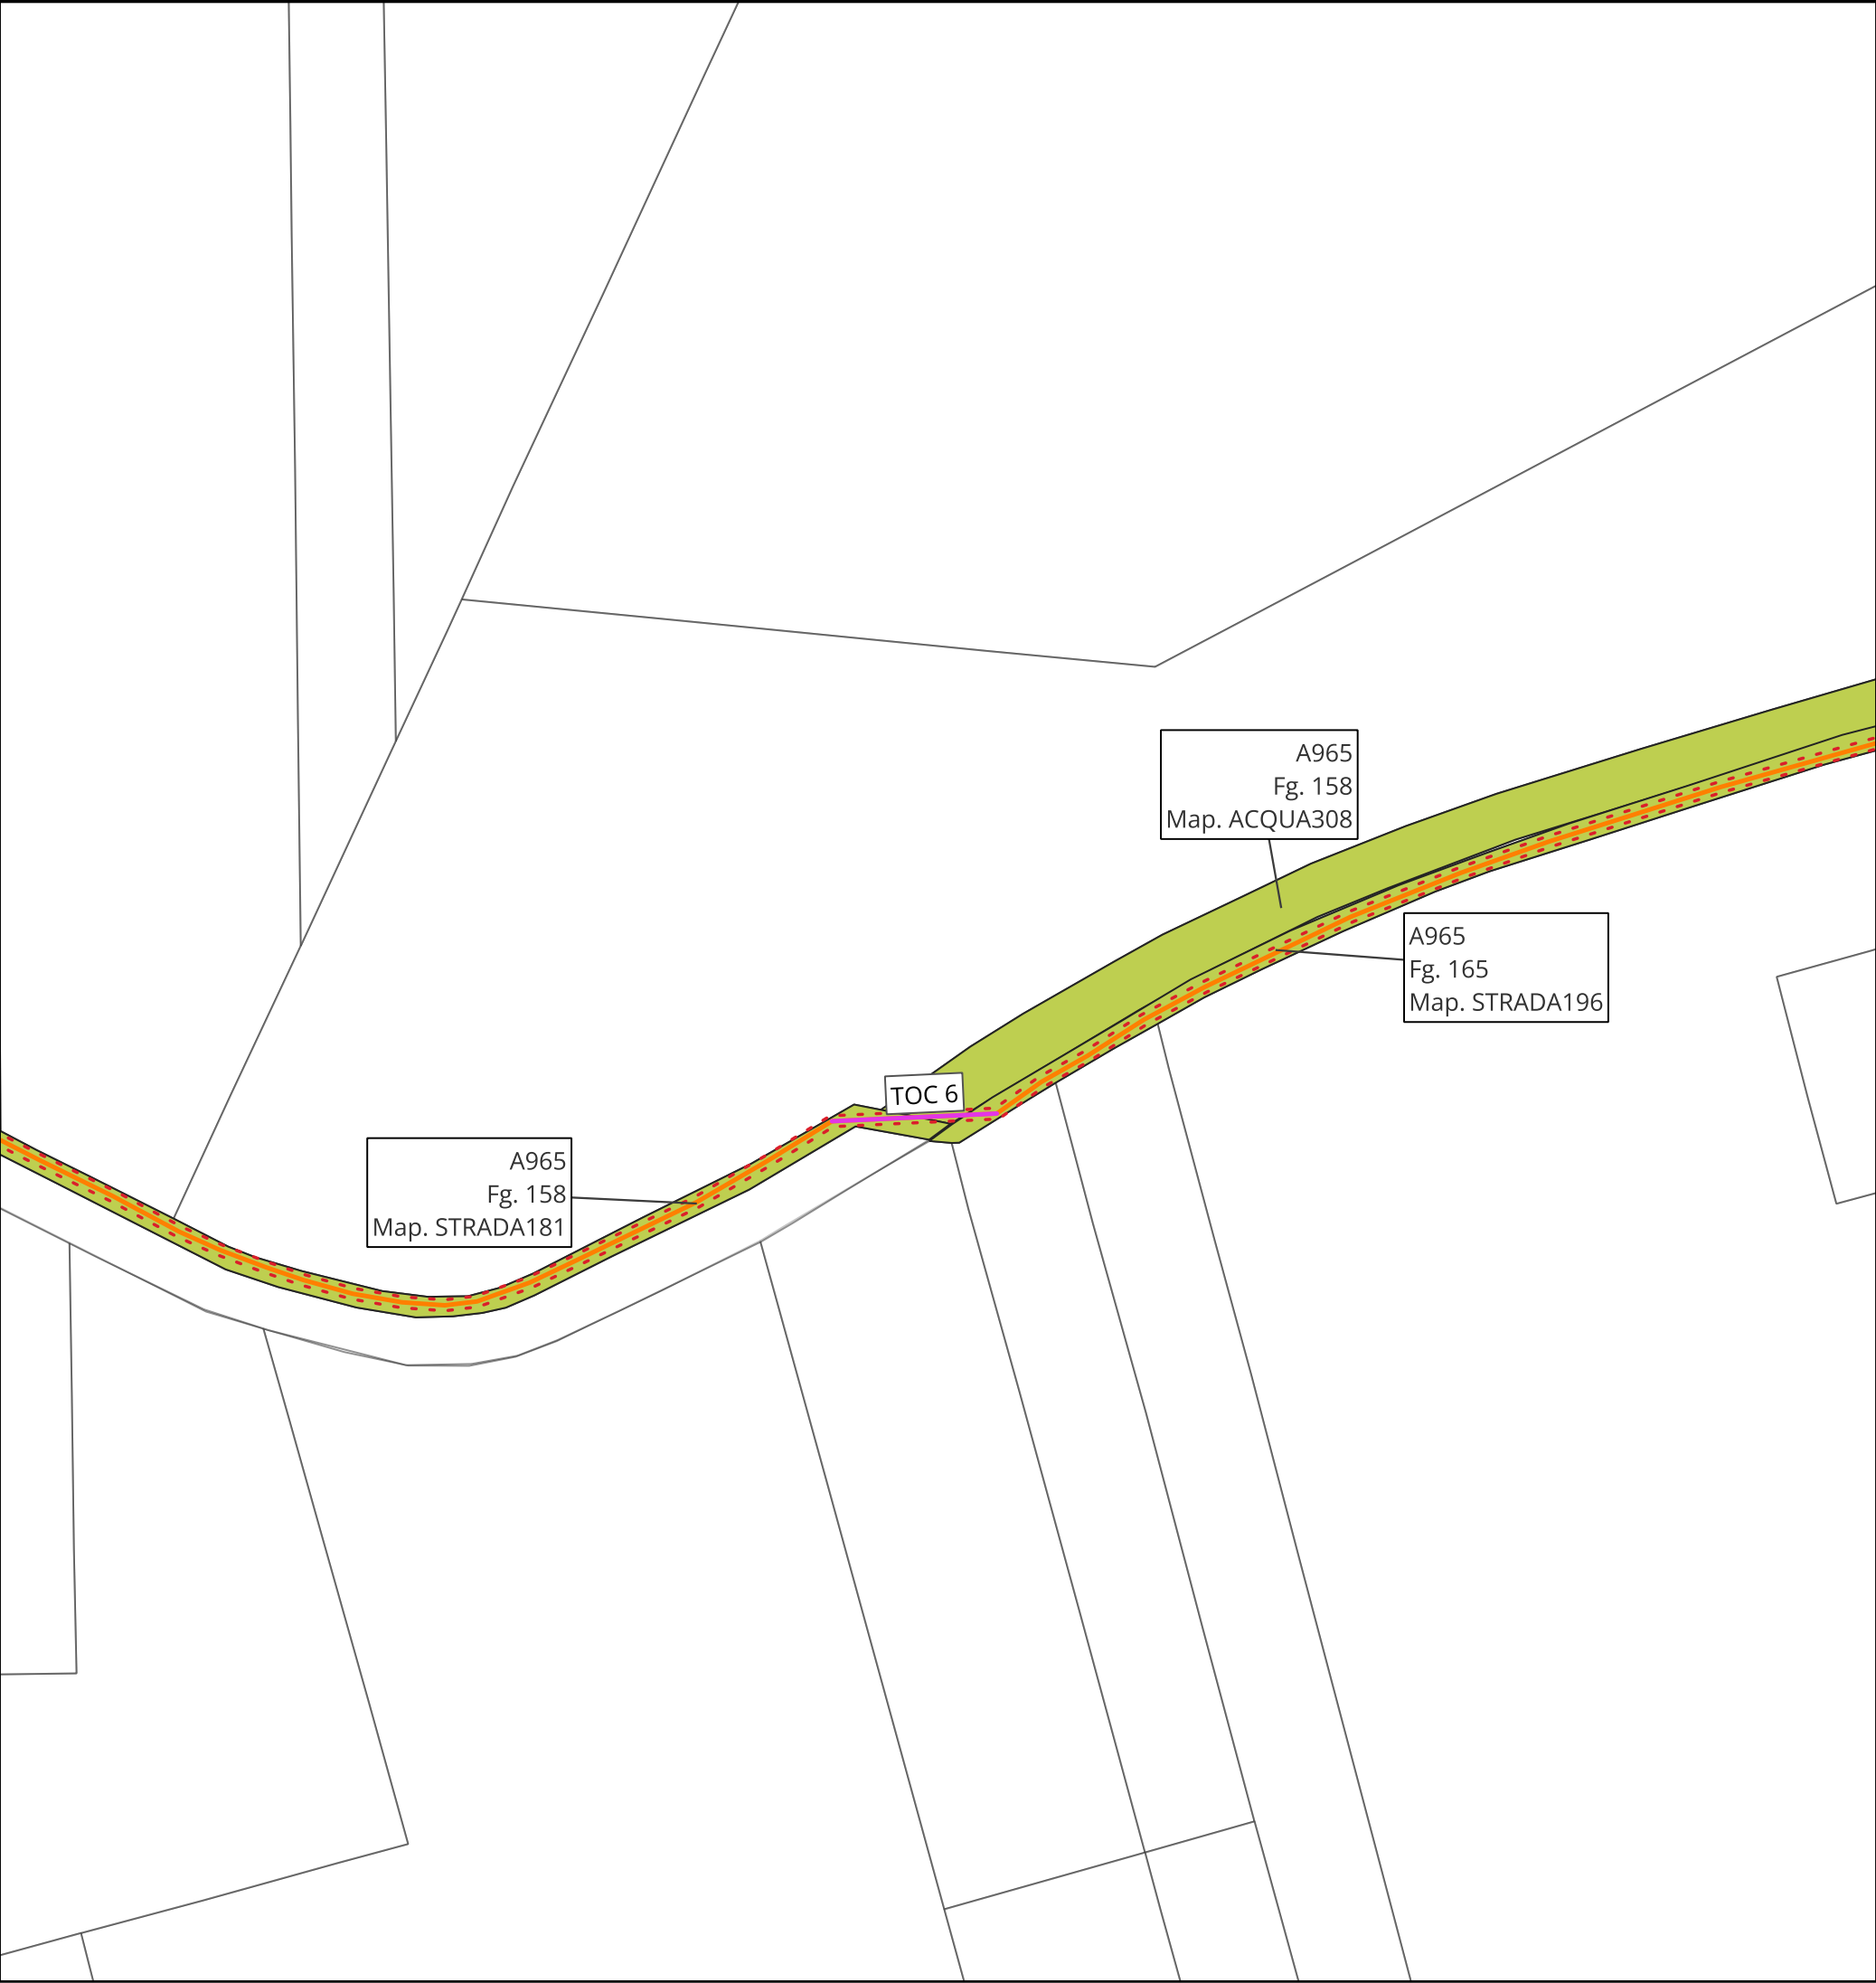

KEYMAP



Scala 1:125000

Legenda

- Cavidotto verso SE
- TOC
- Fascia di asservimento 2m + 2m
- Piano particellare cavidotto 36kV  
(mappali che NON sono nella disponibilità del proponente)
- A965: COMUNE DI BONDENO (FE)  
D599: COMUNE DI FINALE-EMILIA (MO)

Regione  
Emilia Romagna

Provincia di  
Ferrara

Comune di  
BONDENO  
GAVELLO

PROGETTISTA INCARICATO:  
Ing. Riccardo Clementi  
Tel. 348 130 0807  
Pec: riccardo.clementi@ingpec.eu

Scala  
1:2500

Formato  
A3

Titolo elaborato:  
Elettrodotto 36kV su  
Catastale

TECNICI COINVOLTI  
Ing. Riccardo Clementi

CODICE ELABORATO

PROGETTO	CLASSE	TIPO	PROG.
1037	PAUR2	D	32

Rev.	Data	Descrizione	Redige	Verifica	Approva
00	11/2025	Prima emissione	FC	RM	RC
01					
02					
03					
04					
05					
06					

GESTORE RETE ELETTRICA

SOCIETA' PROPONENTE:  
SEDNA SOLAR S.R.L.  
VIA BERNINA 7 - 20158 - MILANO (MI)  
PEC: csomitalia@amiaspec.it  
REA: MI - 2635812  
P. IVA: 12032800966

SOCIETA' di PROGETTAZIONE:  
GRID SHAPE S.R.L.  
PEC: amministrazione@pec.gridshape.it  
REA: PD-481013 P.iva 05631900288





KEYMAP



Scala 1:125000

Legenda

- Cavidotto verso SE
- Fascia di asservimento 2m + 2m
- Piano particellare cavidotto 36kV  
(mappali che NON sono nella disponibilità del proponente)
- A965: COMUNE DI BONDENO (FE)  
D599: COMUNE DI FINALE-EMILIA (MO)
- 
- 
- 

Regione  
Emilia Romagna

Provincia di  
Ferrara

Comune di  
BONDENO  
GAVELLO

**PARCO FOTOVOLTAICO  
DELLA POTENZA DI  
115.555,440 kWp E RELATIVE  
OPERE DI CONNESSIONE  
ALLA RTN NEL COMUNE DI  
BONDENO GAVELLO (FE).**

PROGETTISTA INCARICATO:  
Ing. Riccardo Clementi  
Tel. 348 130 0807  
Pec: riccardo.clementi@ingpec.eu

Scala  
**1:2500**

Formato  
**A3**

Titolo elaborato:  
**Elettrodotto 36kV su  
Catastale**

TECNICI COINVOLTI  
Ing. Riccardo Clementi

CODICE ELABORATO			
PROGETTO	CLASSE	TIPO	PROG.
1037	PAUR2	D	32

Rev.	Data	Descrizione	Redige	Verifica	Approva
00	11/2025	Prima emissione	FC	RM	RC
01					
02					
03					
04					
05					
06					

GESTORE RETE ELETTRICA

SOCIETA' PROPONENTE:  
**SEDNA SOLAR S.R.L.**  
VIA BERNINA 7 - 20158 - MILANO (MI)  
PEC: csomitalia@amiaspec.it  
REA: MI - 2635812  
P. IVA: 12032860966

SOCIETA' di PROGETTAZIONE:  
**GRID SHAPE S.R.L.**  
PEC: amministrazione@pec.gridshape.it  
REA: PD-481013 P.iva 05631900288



KEYMAP



Scala 1:125000

Legenda

- Cavidotto verso SE
- Fascia di asservimento 2m + 2m
- Piano particellare cavidotto 36kV  
(mappali che NON sono nella disponibilit  del proponente)
- A965: COMUNE DI BONDENO (FE)  
D599: COMUNE DI FINALE-EMILIA (MO)
- 
- 
- 

Regione  
Emilia Romagna

Provincia di  
Ferrara

Comune di  
BONDENO  
GAVELLO

**PARCO FOTOVOLTAICO  
DELLA POTENZA DI  
115.555,440 kWp E RELATIVE  
OPERE DI CONNESSIONE  
ALLA RTN NEL COMUNE DI  
BONDENO GAVELLO (FE).**

PROGETTISTA INCARICATO:  
Ing. Riccardo Clementi  
Tel. 348 130 0807  
Pec: riccardo.clementi@ingpec.eu

Scala  
**1:2500**

Formato  
**A3**

Titolo elaborato:  
**Elettrodotto 36kV su  
Catastale**

TECNICI COINVOLTI  
Ing. Riccardo Clementi

PROGETTO	CLASSE	TIPO	PROG.
1037	PAUR2	D	32

Rev.	Data	Descrizione	Redige	Verifica	Approva
00	11/2025	Prima emissione	FC	RM	RC
01					
02					
03					
04					
05					
06					

GESTORE RETE ELETTRICA

SOCIETA' PROPONENTE:  
**SEDNA SOLAR S.R.L.**  
VIA BERNINA 7 - 20158 - MILANO (MI)  
PEC: sedna@amiaspec.it  
REA: MI - 2635812  
P. IVA: 12032800966

SOCIETA' di PROGETTAZIONE:  
**GRID SHAPE S.R.L.**  
PEC: amministrazione@pec.gridshape.it  
REA: PD-481013 P.iva 05631900288





KEYMAP



Scala 1:125000

Legenda

- Cavidotto verso SE
- TOC
- Fascia di asservimento 2m + 2m
- Piano particellare cavidotto 36kV  
(mappali che NON sono nella disponibilit  del proponente)
- A965: COMUNE DI BONDENO (FE)  
D599: COMUNE DI FINALE-EMILIA (MO)

Regione  
Emilia Romagna

Provincia di  
Ferrara

Comune di  
BONDENO  
GAVELLO

PROGETTISTA INCARICATO:  
Ing. Riccardo Clementi  
Tel. 348 130 0807  
Pec: riccardo.clementi@ingpec.eu

TECNICI COINVOLTI  
Ing. Riccardo Clementi

GESTORE RETE ELETTRICA

PARCO FOTOVOLTAICO  
DELLA POTENZA DI  
115.555,440 kWp E RELATIVE  
OPERE DI CONNESSIONE  
ALLA RTN NEL COMUNE DI  
BONDENO GAVELLO (FE).

Scala  
1:2500

Formato  
A3

Titolo elaborato:  
Elettrodotto 36kV su  
Catastale

CODICE ELABORATO

PROGETTO	CLASSE	TIPO	PROG.
1037	PAUR2	D	32


Rev.	Data	Descrizione	Redige	Verifica	Approva
00	11/2025	Prima emissione	FC	RM	RC
01					
02					
03					
04					
05					
06					

SOCIETA' PROponente:  
SEDNA SOLAR S.R.L.  
VIA BERNINA 7 - 20158 - MILANO (MI)  
PEC: csomitalia@amiaspec.it  
REA: MI - 2635812  
P. IVA: 12032600966

SOCIETA' di PROGETTAZIONE:  
GRID SHAPE S.R.L.  
PEC: amministrazione@pec.gridshape.it  
REA: PD-481013 P.iva 05631900288



KEYMAP

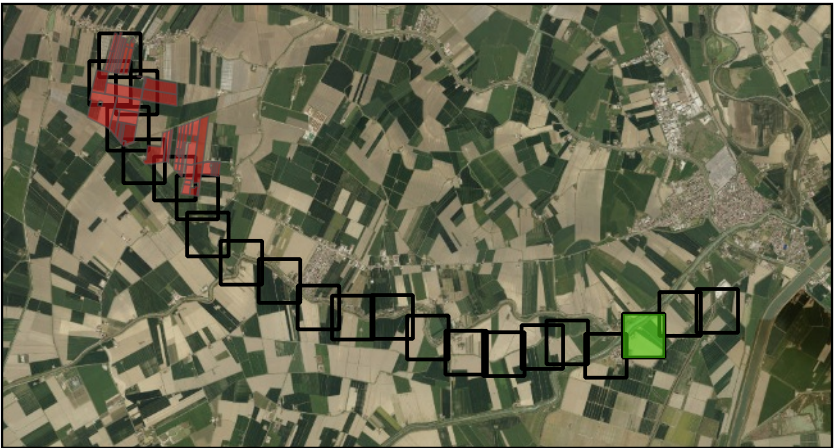

Scala 1:125000

Legenda

- Cavidotto verso SE
- Fascia di asservimento 2m + 2m
- Buffer 25m dal piede dell'argine del Fiume Panaro
- Piano particellare cavidotto 36kV  
(mappali che NON sono nella disponibilità del proponente)
- A965: COMUNE DI BONDENO (FE)  
D599: COMUNE DI FINALE-EMILIA (MO)
- 
- 
- 
- 

Regione  
Emilia Romagna

Provincia di  
Ferrara

Comune di  
BONDENO  
GAVELLO

**PARCO FOTOVOLTAICO  
DELLA POTENZA DI  
115.555,440 kWp E RELATIVE  
OPERE DI CONNESSIONE  
ALLA RTN NEL COMUNE DI  
BONDENO GAVELLO (FE).**

PROGETTISTA INCARICATO:  
Ing. Riccardo Clementi  
Tel. 348 130 0807  
Pec: riccardo.clementi@ingpec.eu

Scala  
**1:2500**

Formato  
**A3**

Titolo elaborato:  
**Elettrodotto 36kV su  
Catastale**

TECNICI COINVOLTI  
Ing. Riccardo Clementi

CODICE ELABORATO

PROGETTO	CLASSE	TIPO	PROG.
1037	PAUR2	D	32

Rev.	Data	Descrizione	Redige	Verifica	Approva
00	11/2025	Prima emissione	FC	RM	RC
01					
02					
03					
04					
05					
06					

GESTORE RETE ELETTRICA

SOCIETA' PROPONENTE:  
SEDNA SOLAR S.R.L.  
VIA BERNINA 7 - 20158 - MILANO (MI)  
PEC: scomitalia@amiappec.it  
REA: MI - 2635812  
P. IVA: 1203260966

SOCIETA' di PROGETTAZIONE:  
GRID SHAPE S.R.L.  
PEC: amministrazione@pec.gridshape.it  
REA: PD-481013 P.iva 05631900288





KEYMAP



Scala 1:125000

Legenda

- Cavidotto verso SE
- TOC
- Fascia di asservimento 2m + 2m
- Buffer 25m dal piede dell'argine del Fiume Panaro
- Piano particellare cavidotto 36kV (mappali che NON sono nella disponibilità del proponente)
- A965: COMUNE DI BONDENO (FE)
- D599: COMUNE DI FINALE-EMILIA (MO)

Regione Emilia Romagna

Provincia di Ferrara

Comune di BONDENO GAVELLO

PROGETTISTA INCARICATO:  
Ing. Riccardo Clementi  
Tel. 348 130 0807  
Pec: riccardo.clementi@ingpec.su

TECNICI COINVOLTI  
Ing. Riccardo Clementi

GESTORE RETE ELETTRICA

PARCO FOTOVOLTAICO DELLA POTENZA DI 115.555,440 kWp E RELATIVE OPERE DI CONNESSIONE ALLA RTN NEL COMUNE DI BONDENO GAVELLO (FE).

Scala 1:2500

Formato A3

Titolo elaborato: Elettrodotto 36kV su Catastale

CODICE ELABORATO

PROGETTO	CLASSE	TIPO	PROG.
1037	PAUR2	D	32

Rev.	Data	Descrizione	Redige	Verifica	Approva
00	11/2025	Prima emissione	FC	RM	RC
01					
02					
03					
04					
05					
06					

GESTORE RETE ELETTRICA

SOCIETA' PROPONENTE:  
SEDNA SOLAR S.R.L.  
VIA BERNINA 7 - 20158 - MILANO (MI)  
PEC: sednitalia@amiaspec.it  
REA: MI - 2635812  
P. IVA: 12032600966

SOCIETA' di PROGETTAZIONE:  
GRID SHAPE S.R.L.  
PEC: amministrazione@pec.gridshape.it  
REA: PD-481013 P.iva 05631900288



KEYMAP



Scala 1:125000

Legenda

- Cavidotto verso SE
- TOC
- Fascia di asservimento 2m + 2m
- Nuova SE bondeno 132-36
- Piano particellare cavidotto 36kV  
(mappali che NON sono nella disponibilità del proponente)
- A965: COMUNE DI BONDENO (FE)
- D599: COMUNE DI FINALE-EMILIA (MO)

Regione  
Emilia Romagna

Provincia di  
Ferrara

Comune di  
BONDENO  
GAVELLO

**PARCO FOTOVOLTAICO  
DELLA POTENZA DI  
115.555,440 kWp E RELATIVE  
OPERE DI CONNESSIONE  
ALLA RTN NEL COMUNE DI  
BONDENO GAVELLO (FE).**

PROGETTISTA INCARICATO:  
Ing. Riccardo Clementi  
Tel. 348 130 0807  
Pec: riccardo.clementi@ingpec.eu

Scala  
**1:2500**

Formato  
**A3**

Titolo elaborato:  
**Elettrodotto 36kV su  
Catastale**

TECNICI COINVOLTI  
Ing. Riccardo Clementi

CODICE ELABORATO			
PROGETTO	CLASSE	TIPO	PROG.
1037	PAUR2	D	32

Rev.	Data	Descrizione	Redige	Verifica	Approva
00	11/2025	Prima emissione	FC	RM	RC
01					
02					
03					
04					
05					
06					

GESTORE RETE ELETTRICA

SOCIETA' PROPONENTE:  
SEDNA SOLAR S.R.L.  
VIA BERNINA 7 - 20158 - MILANO (MI)  
PEC: csomitalia@amiasec.it  
REA: MI - 2635812  
P. IVA: 1203260966

SOCIETA' di PROGETTAZIONE:  
GRID SHAPE S.R.L.  
PEC: amministrazione@pec.gridshape.it  
REA: PD-481013 P.iva 05631900288