


Entro Giunta - Prot. 17/04/2026-0393399_E Copia conforme dell'originale sottoscritto digitalmente da CLEMENTI RICCARDO

KEYMAP

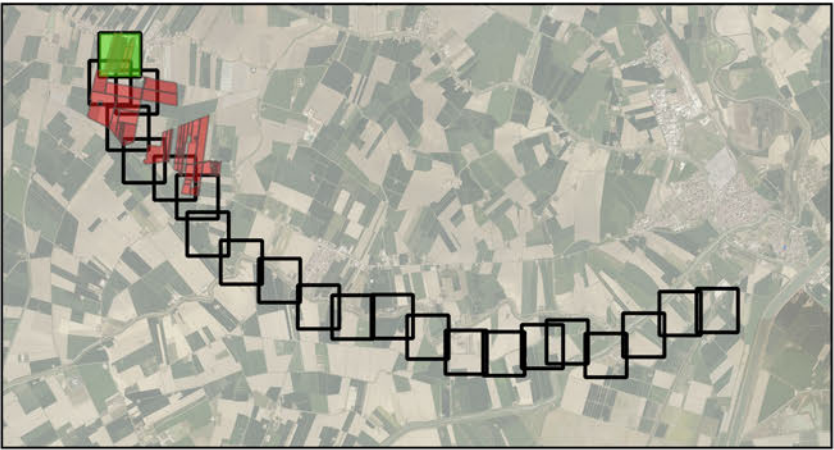

Scala 1:125000

Legenda

- art20_dossi_dune — DOS
- art21_archeo — ARC
- art8_unità pae — UNI PAE
- Cabina di raccolta 36 kV
- Cabina di trasformazione 6600kVA
- Cavidotto tra i lotti
- Perimetro catastale
- Recinzione
- TOC

Regione
Emilia Romagna

Provincia di
Ferrara

Comune di
BONDENO
GAVELLO

**PARCO FOTOVOLTAICO
DELLA POTENZA DI
115.555,440 kWp E RELATIVE
OPERE DI CONNESSIONE
ALLA RTN NEL COMUNE DI
BONDENO GAVELLO (FE).**

PROGETTISTA INCARICATO:
Ing. Riccardo Clementi
Tel. 346 130 0807
Pec: riccardo.clementi@ingpec.eu

Scala
1:2500

Formato
A1

Titolo elaborato:
Inquadramento PTCP
cavidotto 36kV

TECNICI COINVOLTI
Ing. Riccardo Clementi

PROGETTO	CLASSE	TIPO	PROG.
1037	PAUR2	D	39

Rev.	Data	Descrizione	Redige	Verifica	Approva
00	04/2026	Prima emissione	FC	RM	RC
01					
02					
03					
04					
05					
06					


GESTORE RETE ELETTRICA

SOCIETA' PROPONENTE:
SEDNA SOLAR S.R.L.
VIA BERNINA 7 – 20158 - MILANO (MI)
PEC: csomitalia@ternapec.it
REA: MI - 2635812
P. IVA: 12032660966

SOCIETA' di PROGETTAZIONE:
GRID SHAPE S.R.L.
PEC: amministrazione@pec.gridshape.it
REA: PD-481013 P. IVA 05631900288



KEYMAP

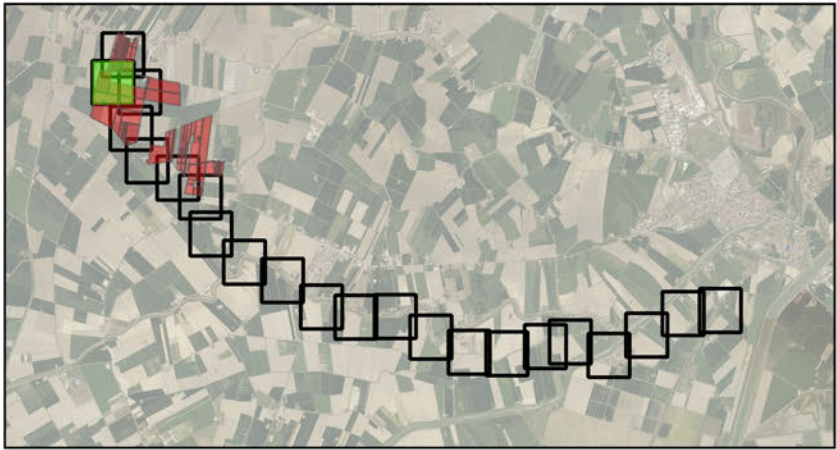

Scala 1:125000

Legenda

- art20_dossi_dune — DOS
- art21_archeo — ARC
- art8_unità pae — UNI PAE
- Cabina di raccolta 36 kV
- Cabina di trasformazione 3300kVA
- Cabina di trasformazione 6600kVA

Cavidotto tra i lottiMappali esclusi dal perimetro catastalePerimetro catastaleRecinzioneTOC

Regione
Emilia Romagna

Provincia di
Ferrara

Comune di
BONDENO
GAVELLO

PARCO FOTOVOLTAICO
DELLA POTENZA DI
115.555,440 kWp E RELATIVE
OPERE DI CONNESSIONE
ALLA RTN NEL COMUNE DI
BONDENO GAVELLO (FE).

PROGETTISTA INCARICATO:
Ing. Riccardo Clementi
Tel. 346 130 0807
Pec: riccardo.clementi@ingpec.eu

Scala
1:2500

Formato
A1

Titolo elaborato:
Inquadramento PTCP
cavidotto 36kV

TECNICI COINVOLTI
Ing. Riccardo Clementi

CODICE ELABORATO			
PROGETTO	CLASSE	TIPO	PROG.
1037	PAUR2	D	39

Rev.	Data	Descrizione	Redige	Verifica	Approva
00	04/2026	Prima emissione	FC	RM	RC
01					
02					
03					
04					
05					
06					

GESTORE RETE ELETTRICA

SOCIETA' PROponente:


SEDNA SOLAR S.R.L.
VIA BERNINA 7 – 20158 - MILANO (MI)
PEC: csomitake@termapec.it
REA: MI - 2635812
P. IVA: 12032660966

SOCIETA' di PROGETTAZIONE:

GRID SHAPE S.R.L.
PEC: amministrazione@pec.gridshape.it
REA: PD-481013 P.iva 05631900288



KEYMAP

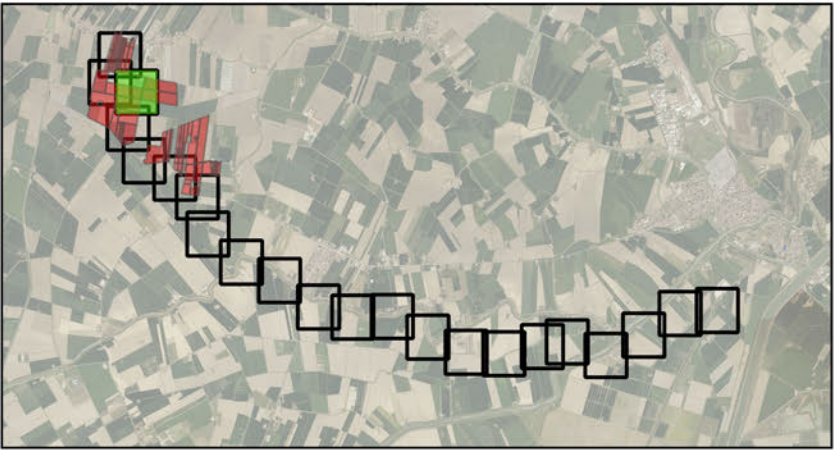

Scala 1:125000

Legenda

- art8_unità pae — UNI PAE
- Cavidotto tra i lotti
- Cabina di raccolta 36 kV
- Perimetro catastale
- Cabina di trasformazione 6600kVA
- Recinzione

Regione
Emilia Romagna

Provincia di
Ferrara

Comune di
BONDENO
GAVELLO

PARCO FOTOVOLTAICO
DELLA POTENZA DI
115.555,440 kWp E RELATIVE
OPERE DI CONNESSIONE
ALLA RTN NEL COMUNE DI
BONDENO GAVELLO (FE).

PROGETTISTA INCARICATO:
Ing. Riccardo Clementi
Tel. 346 130 0807
Pec: riccardo.clementi@ingpec.eu

Scala
1:2500

Formato
A1

Titolo elaborato:
Inquadramento PTCP
cavidotto 36kV

TECNICI COINVOLTI
Ing. Riccardo Clementi

CODICE ELABORATO

PROGETTO	CLASSE	TIPO	PROG.
1037	PAUR2	D	39

Rev.	Data	Descrizione	Redige	Verifica	Approva
00	04/2026	Prima emissione	FC	RM	RC
01					
02					
03					
04					
05					
06					


GESTORE RETE ELETTRICA

SOCIETA' PROPONENTE:
SEDNA SOLAR S.R.L.
VIA BERNINA 7 – 20158 - MILANO (MI)
PEC: csomitalia@ternapec.it
REA: MI - 2635812
P. IVA: 12032660966

SOCIETA' di PROGETTAZIONE:
GRID SHAPE S.R.L.
PEC: amministrazione@pec.gridshape.it
REA: PD-481013 P.iva 05631900288



KEYMAP

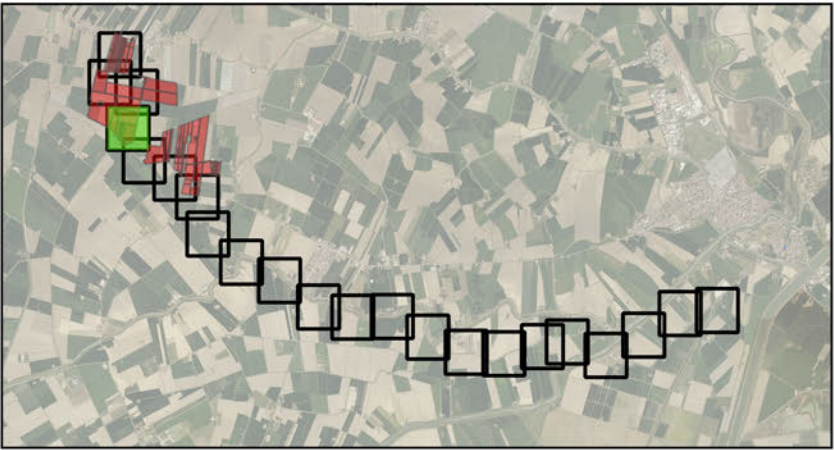

Scala 1:125000

Legenda

- art8_unità pae — UNI PAE
- Perimetro catastale
- Cabina di raccolta 36 kV
- Recinzione
- Cabina di trasformazione 3300kVA
- TOC
- Cavidotto tra i lotti

Regione
Emilia Romagna

Provincia di
Ferrara

Comune di
BONDENO
GAVELLO

PARCO FOTOVOLTAICO
DELLA POTENZA DI
115.555,440 kWp E RELATIVE
OPERE DI CONNESSIONE
ALLA RTN NEL COMUNE DI
BONDENO GAVELLO (FE).

PROGETTISTA INCARICATO:
Ing. Riccardo Clementi
Tel. 346 130 0807
Pec: riccardo.clementi@ingpec.eu

Scala
1:2500

Formato
A1

Titolo elaborato:
Inquadramento PTCP
cavidotto 36kV

TECNICI COINVOLTI
Ing. Riccardo Clementi

CODICE ELABORATO

PROGETTO	CLASSE	TIPO	PROG.
1037	PAUR2	D	39

Rev.	Data	Descrizione	Redige	Verifica	Approva
00	04/2026	Prima emissione	FC	RM	RC
01					
02					
03					
04					
05					
06					


GESTORE RETE ELETTRICA

SOCIETA' PROPONENTE:
SEDNA SOLAR S.R.L.
VIA BERNINA 7 – 20158 - MILANO (MI)
PEC: csomitala@termapec.it
REA: MI - 2635812
P. IVA: 12032660966

SOCIETA' di PROGETTAZIONE:
GRID SHAPE S.R.L.
PEC: amministrazione@pec.gridshape.it
REA: PD-481013 P. IVA 05631900288





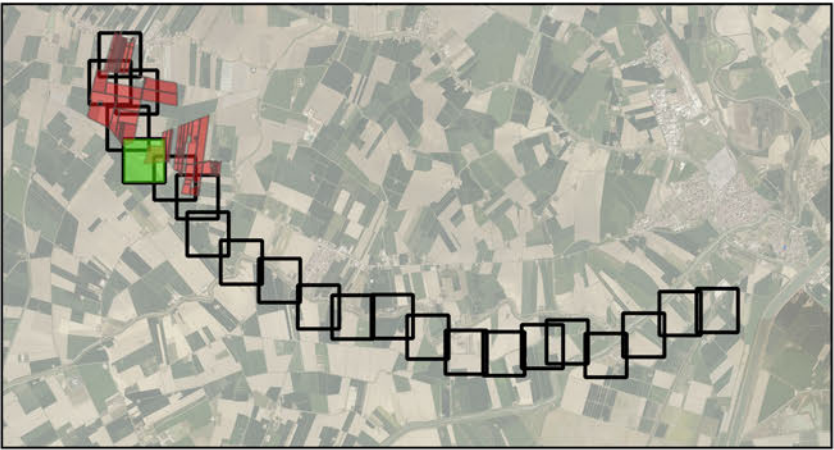







KEYMAP



Scala 1:125000

Legenda

-  art20_dossi_dune — DOS
-  art8_unità pae — UNI PAE
-  Cabina di raccolta 36 kV
-  Cabina di trasformazione 3300kVA
-  Cabina di trasformazione 6600kVA
-  Cavidotto tra i lotti
-  Perimetro catastale
-  PLERT_buffer_zone attenz emit radiotel — plert
-  Recinzione
-  TOC

Regione
Emilia Romagna

Provincia di
Ferrara

Comune di
BONDENO
GAVELLO



PARCO FOTOVOLTAICO
DELLA POTENZA DI
115.555,440 kWp E RELATIVE
OPERE DI CONNESSIONE
ALLA RTN NEL COMUNE DI
BONDENO GAVELLO (FE).

PROGETTISTA INCARICATO:
Ing. Riccardo Clementi
Tel. 346 130 0807
Pec: riccardo.clementi@ingpec.eu



Scala
1:2500

Formato
A1

Titolo elaborato:
Inquadramento PTCP
cavidotto 36kV

TECNICI COINVOLTI
Ing. Riccardo Clementi

CODICE ELABORATO


PROGETTO	CLASSE	TIPO	PROG.
1037	PAUR2	D	39

Rev.	Data	Descrizione	Redige	Verifica	Approva
00	04/2026	Prima emissione	FC	RM	RC
01					
02					
03					
04					
05					
06					

GESTORE RETE ELETTRICA


SOCIETA' PROponente:
SEDNA SOLAR S.R.L.
VIA BERNINA 7 – 20158 - MILANO (MI)
PEC: csomitalia@termapec.it
REA: MI - 2635812
P. IVA: 12032660966

SOCIETA' di PROGETTAZIONE:
GRID SHAPE S.R.L.
PEC: amministrazione@pec.gridshape.it
REA: PD-481013 P. IVA 05631900288

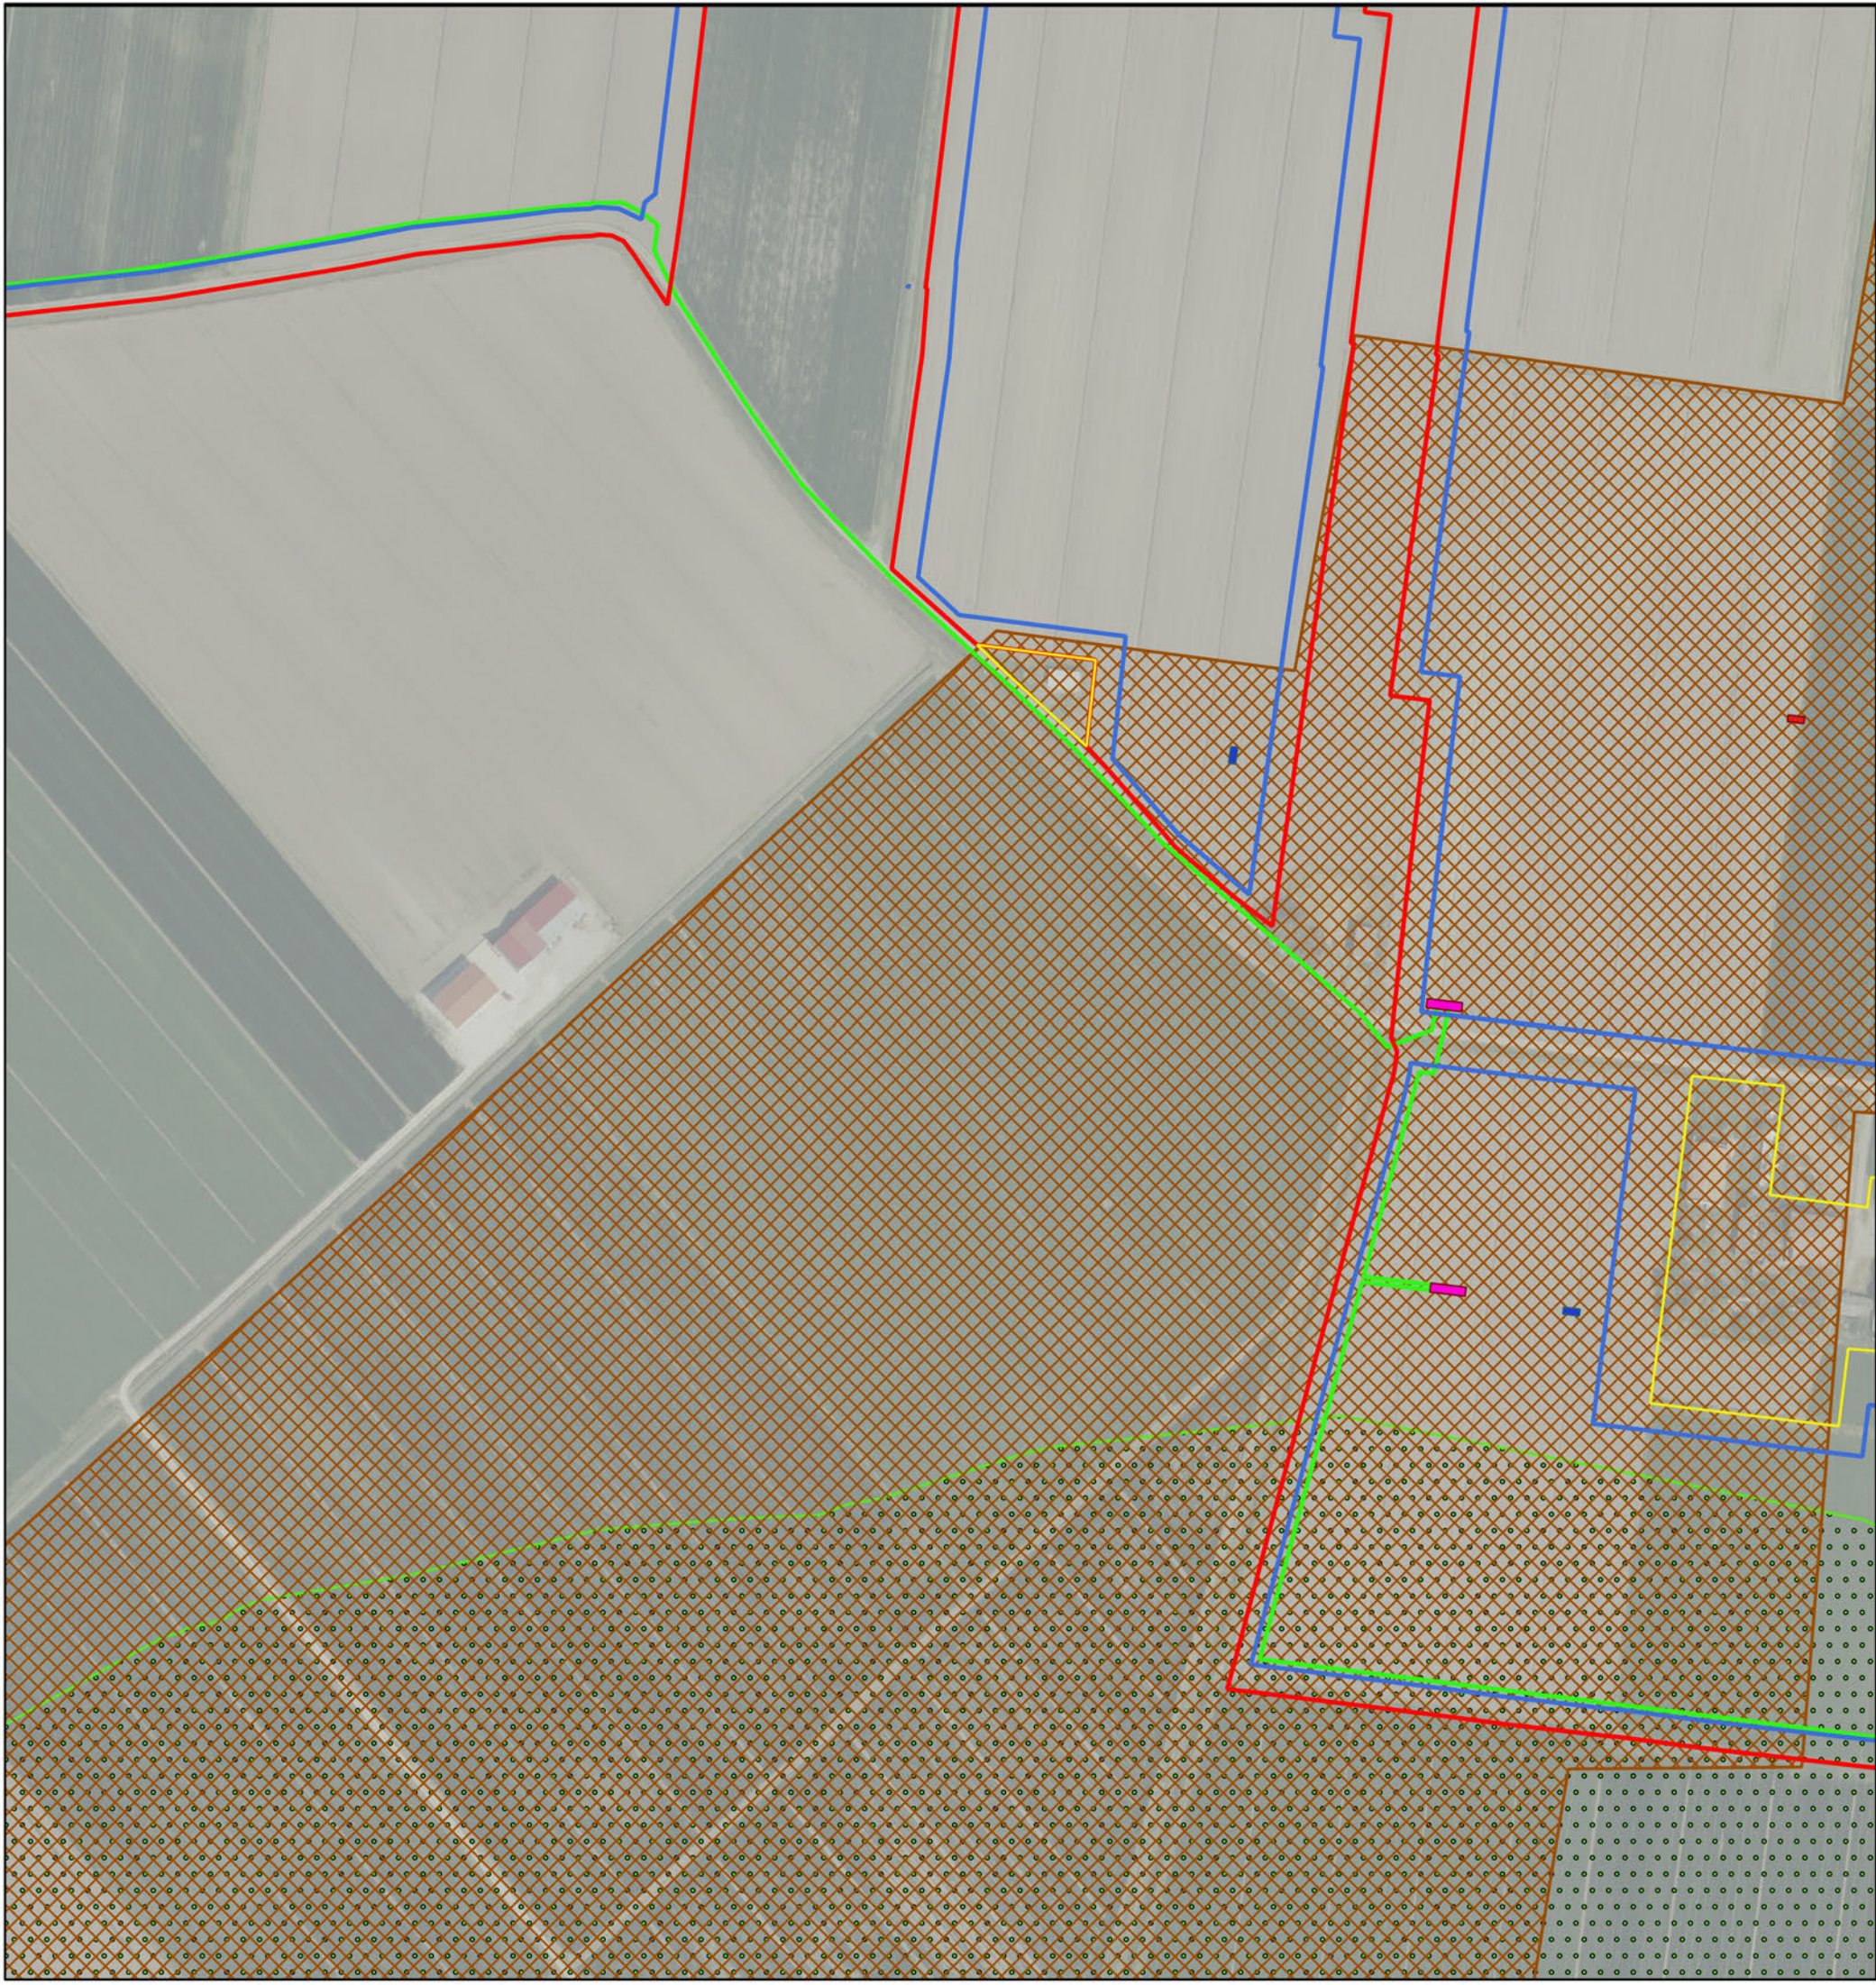KEYMAP



Scala 1:125000

Legenda

- art20_dossi_dune — DOS
- art8_unità pae — UNI PAE
- Cabina di raccolta 36 kV
- Cabina di trasformazione 3300kVA
- Cabina di trasformazione 6600kVA
- Cavidotto tra i lotti
- Mappali esclusi dal perimetro catastale
- Perimetro catastale
- PLERT_buffer_zone attenz emit radiotel — plert
- Recinzione

Regione
Emilia Romagna

Provincia di
Ferrara

Comune di
BONDENO
GAVELLO

**PARCO FOTOVOLTAICO
DELLA POTENZA DI
115.555,440 kWp E RELATIVE
OPERE DI CONNESSIONE
ALLA RTN NEL COMUNE DI
BONDENO GAVELLO (FE).**

PROGETTISTA INCARICATO:
Ing. Riccardo Clementi
Tel. 346 130 0807
Pec: riccardo.clementi@ingpec.eu

Scala
1:2500

Formato
A1

Titolo elaborato:
**Inquadramento PTCP
cavidotto 36kV**

TECNICI COINVOLTI
Ing. Riccardo Clementi


CODICE ELABORATO			
PROGETTO	CLASSE	TIPO	PROG.
1037	PAUR2	D	39

Rev.	Data	Descrizione	Redige	Verifica	Approva
00	04/2026	Prima emissione	FC	RM	RC
01					
02					
03					
04					
05					
06					


GESTORE RETE ELETTRICA

SOCIETA' PROponente:
SEDNA SOLAR S.R.L.
VIA BERNINA 7 – 20156 - MILANO (MI)
PEC: csomitala@ternaspec.it
REA: MI - 2635812
P. IVA: 12032660966

SOCIETA' di PROgettazione:
GRID SHAPE S.R.L.
PEC: amministrazione@pec.gridshape.it
REA: PD-481013 P. IVA 05631900288

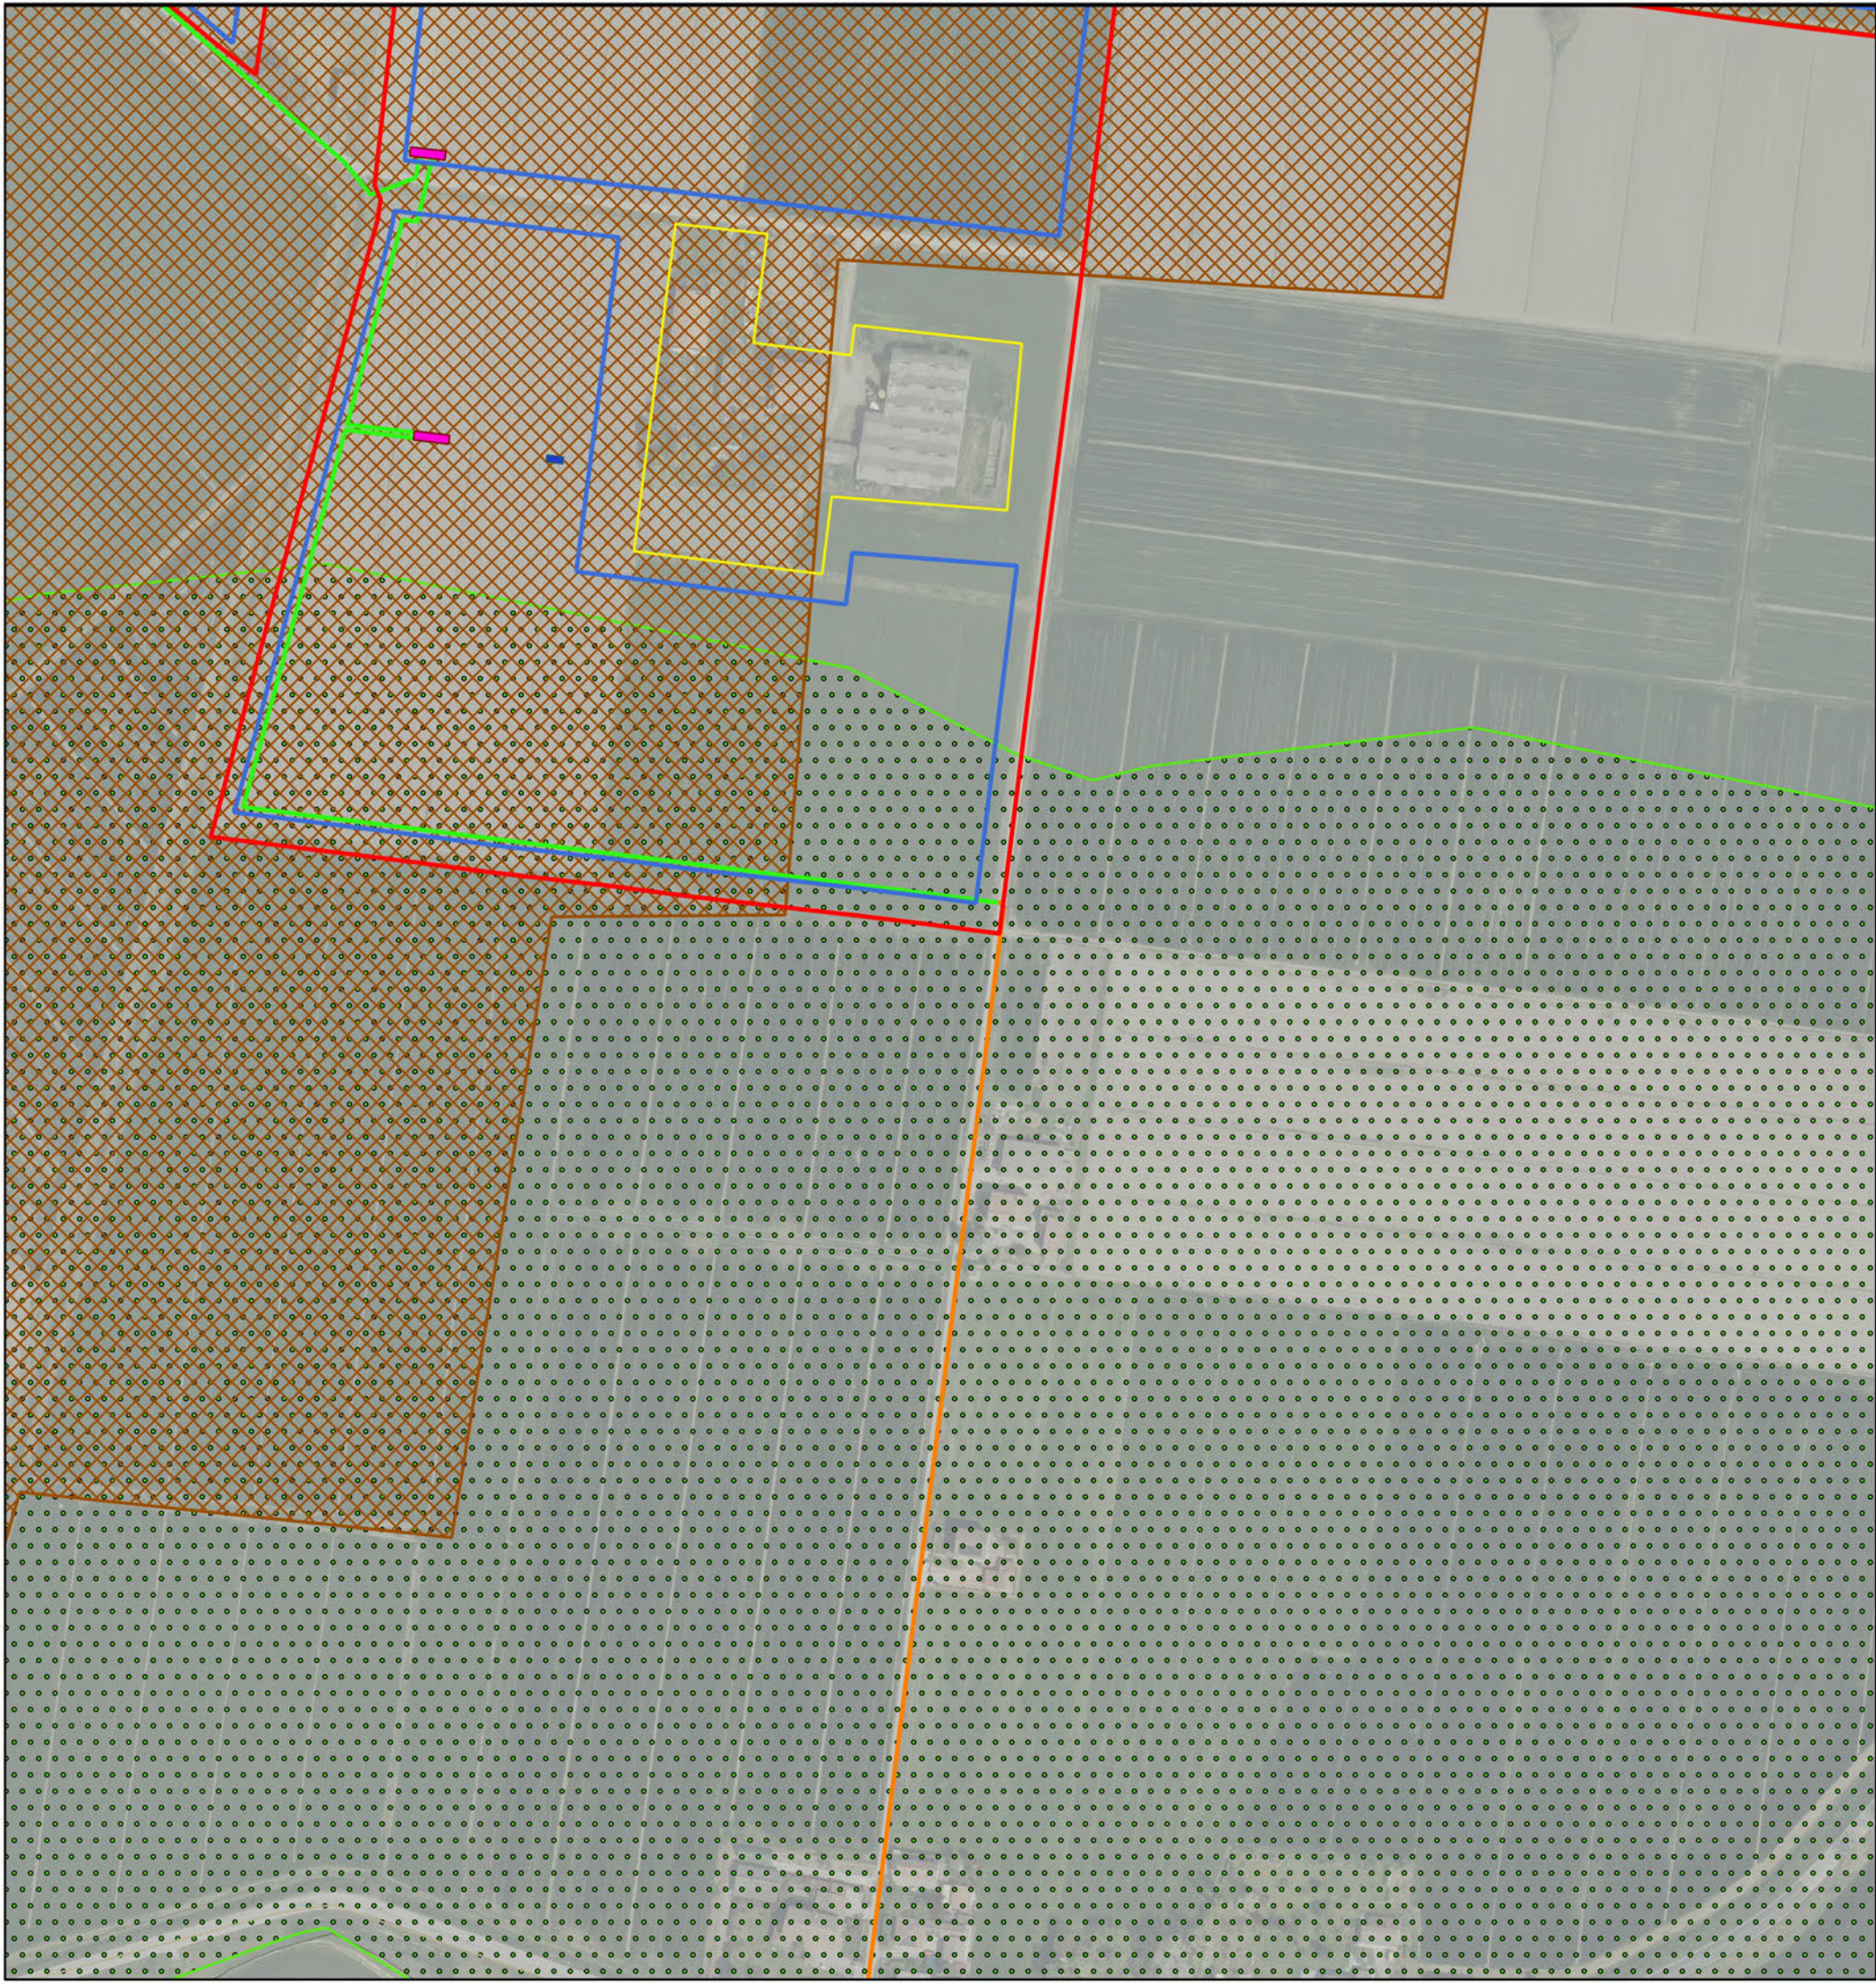

KEYMAP

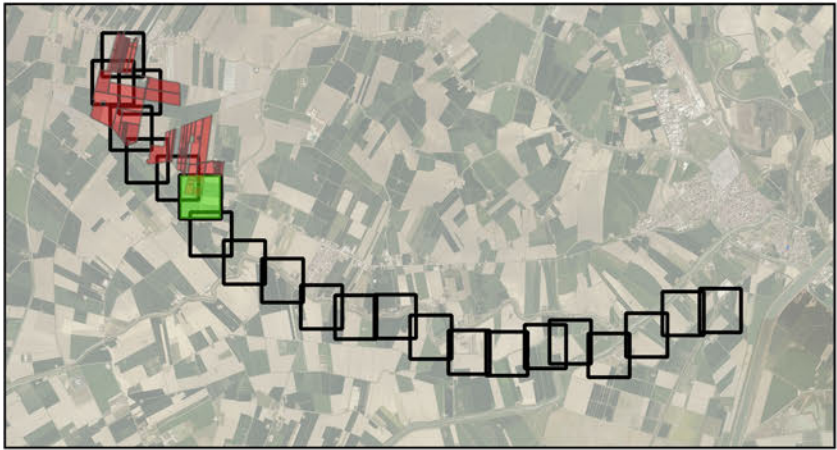

Scala 1:125000

Legenda

- art20_dossi_dune — DOS
- art24_stradepan — VIA PAN
- art8_unità pae — UNI PAE
- Cabina di raccolta 36 kV
- Cabina di trasformazione 3300kVA
- Cavidotto tra i lotti
- Cavidotto verso SE
- Mappali esclusi dal perimetro catastale
- Perimetro catastale
- PLERT_buffer_zone attenz emit radiotel — plert
- Recinzione

Regione
Emilia Romagna

Provincia di
Ferrara

Comune di
BONDENO
GAVELLO

PARCO FOTOVOLTAICO
DELLA POTENZA DI
115.555,440 kWp E RELATIVE
OPERE DI CONNESSIONE
ALLA RTN NEL COMUNE DI
BONDENO GAVELLO (FE).

PROGETTISTA INCARICATO:
Ing. Riccardo Clementi
Tel. 346 130 0807
Pec: riccardo.clementi@ingpec.eu

Scala
1:2500

Formato
A1

Titolo elaborato:
Inquadramento PTCP
cavidotto 36kV

TECNICI COINVOLTI
Ing. Riccardo Clementi

CODICE ELABORATO			
PROGETTO	CLASSE	TIPO	PROG.
1037	PAUR2	D	39

Rev.	Data	Descrizione	Redige	Verifica	Approva
00	04/2026	Prima emissione	FC	RM	RC
01					
02					
03					
04					
05					
06					

GESTORE RETE ELETTRICA

SOCIETA' PROPONENTE:


SOCIETA' di PROGETTAZIONE:

SEDNA SOLAR S.R.L.
VIA BERNINA 7 – 20156 - MILANO (MI)
PEC: csomitalia@semsapec.it
REA: MI - 2635812
P. IVA: 12032660966

GRID SHAPE S.R.L.
PEC: amministrazione@pec.gridshape.it
REA: PD-481013 P. IVA 05631900288



KEYMAP

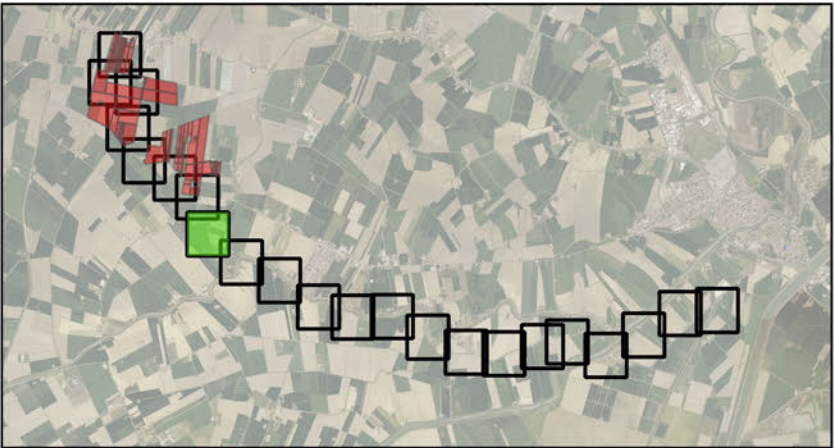

Scala 1:125000

Legenda

- art24_stradepan — VIA PAN

art8_unità pae — UNI PAE

Cavidotto verso SE
- PLERT_buffer_zone attenz emit radiotel — plert

TOC

Regione
Emilia Romagna



Provincia di
Ferrara



Comune di
BONDENO
GAVELLO



PROGETTISTA INCARICATO:
Ing. Riccardo Clementi
Tel. 346 130 0807
Pec: riccardo.clementi@ingpec.eu



PARCO FOTOVOLTAICO
DELLA POTENZA DI
115.555,440 kWp E RELATIVE
OPERE DI CONNESSIONE
ALLA RTN NEL COMUNE DI
BONDENO GAVELLO (FE).

Scala
1:2500
Formato
A1
Titolo elaborato:
Inquadramento PTCP
cavidotto 36kV

TECNICI COINVOLTI
Ing. Riccardo Clementi

CODICE ELABORATO

PROGETTO	CLASSE	TIPO	PROG.
1037	PAUR2	D	39

Rev.	Data	Descrizione	Redige	Verifica	Approva
00	04/2026	Prima emissione	FC	RM	RC
01					
02					
03					
04					
05					
06					

GESTORE RETE ELETTRICA



SOCIETA' PROPONENTE:


SEDNA SOLAR S.R.L.
VIA BERNINA 7 – 20156 - MILANO (MI)
PEC: csomitake@semsiapec.it
REA: MI - 2635812
P. IVA: 12032660966

SOCIETA' di PROGETTAZIONE:

GRID SHAPE S.R.L.
PEC: amministrazione@pec.gridshape.it
REA: PD-481013 P.iva 05631900288
GridSHAPE
ELECTRIC THINKING



KEYMAP

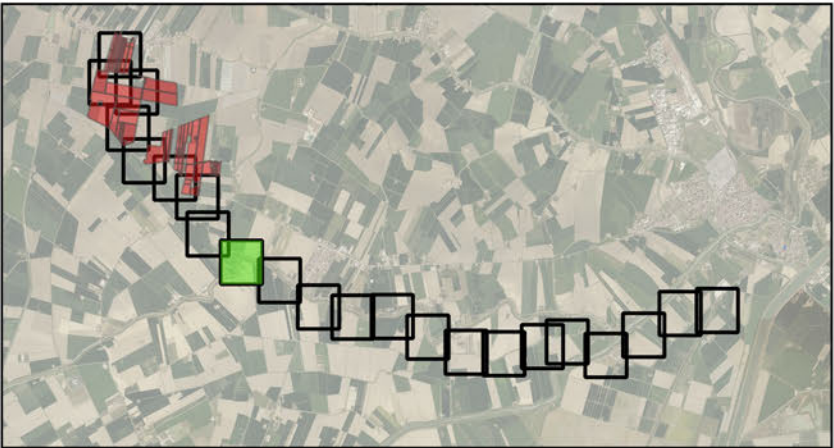

Scala 1:125000

Legenda

- art17_18_corsi acqua — IDR2

art19_25_paesag_natura — PAE

art20_dossi_dune — DOS

art24_stradepan — VIA PAN
- art8_unità pae — UNI PAE

Cavidotto verso SE

PLERT_buffer_zone attenz emit radiotel — plert

TOC

Regione
Emilia Romagna

Provincia di
Ferrara

Comune di
BONDENO
GAVELLO

PARCO FOTOVOLTAICO
DELLA POTENZA DI
115.555,440 kWp E RELATIVE
OPERE DI CONNESSIONE
ALLA RTN NEL COMUNE DI
BONDENO GAVELLO (FE).

PROGETTISTA INCARICATO:
Ing. Riccardo Clementi
Tel. 346 130 0807
Pec: riccardo.clementi@ingpec.eu

Scala
1:2500

Formato
A1

Titolo elaborato:
Inquadramento PTCP
cavidotto 36kV

TECNICI COINVOLTI
Ing. Riccardo Clementi

CODICE ELABORATO

PROGETTO	CLASSE	TIPO	PROG.
1037	PAUR2	D	39

Rev.	Data	Descrizione	Redige	Verifica	Approva
00	04/2026	Prima emissione	FC	RM	RC
01					
02					
03					
04					
05					
06					

GESTORE RETE ELETTRICA

SOCIETA' PROPONENTE:


SEDNA SOLAR S.R.L.
VIA BERNINA 7 – 20156 - MILANO (MI)
PEC: csomitala@emiapiec.it
REA: MI - 2635812
P. IVA: 12032660966

SOCIETA' di PROGETTAZIONE:

GRID SHAPE S.R.L.
PEC: amministrazione@pec.gridshape.it
REA: PD-481013 P.iva 05631900288



KEYMAP

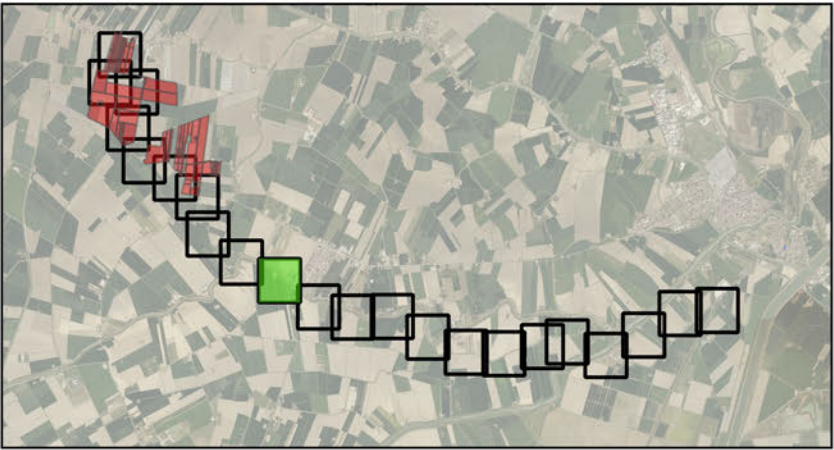

Scala 1:125000

Legenda

- art17_18_corsi acqua — IDR2

art19_25_paesag_natura — PAE

art20_dossi_dune — DOS

art24_stradepan — VIA PAN
- art8_unità pae — UNI PAE

Cavidotto verso SE

PLERT_buffer_zone attenz emit radiotel — plert

TOC

Regione Emilia Romagna

Provincia di Ferrara

Comune di BONDENO GAVELLO

PARCO FOTOVOLTAICO DELLA POTENZA DI 115.555,440 kWp E RELATIVE OPERE DI CONNESSIONE ALLA RTN NEL COMUNE DI BONDENO GAVELLO (FE).

PROGETTISTA INCARICATO:
Ing. Riccardo Clementi
Tel. 346 130 0807
Pec: riccardo.clementi@ingpec.eu

TECNICI COINVOLTI
Ing. Riccardo Clementi

CODICE ELABORATO

PROGETTO	CLASSE	TIPO	PROG.
1037	PAUR2	D	39

Rev.	Data	Descrizione	Redige	Verifica	Approva
00	04/2026	Prima emissione	FC	RM	RC
01					
02					
03					
04					
05					
06					


GESTORE RETE ELETTRICA

SOCIETA' PROPONENTE:
SEDNA SOLAR S.R.L.
VIA BERNINA 7 – 20158 - MILANO (MI)
PEC: csomitalia@ternaspec.it
REA: MI - 2635812
P. IVA: 12032660966

SOCIETA' di PROGETTAZIONE:
GRID SHAPE S.R.L.
PEC: amministrazione@pec.gridshape.it
REA: PD-481013 P. IVA 05631900288



KEYMAP

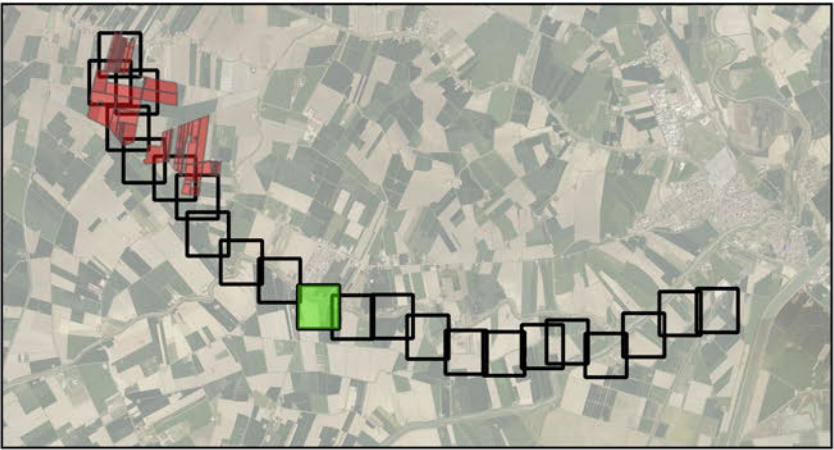

Scala 1:125000

Legenda

- art17_18_corsi acqua — IDR2

art19_25_paesag_natura — PAE

art20_dossi_dune — DOS

art24_stradepan — VIA PAN
- art8_unità pae — UNI PAE

Cavidotto verso SE

PLERT_buffer_zone attenz emit radiotel — plert

Regione Emilia Romagna

Provincia di Ferrara

Comune di BONDENO GAVELLO

PROGETTISTA INCARICATO:
Ing. Riccardo Clementi
Tel. 346 130 0807
Pec: riccardo.clementi@ingpec.eu

PARCO FOTOVOLTAICO DELLA POTENZA DI 115.555,440 kWp E RELATIVE OPERE DI CONNESSIONE ALLA RTN NEL COMUNE DI BONDENO GAVELLO (FE).

Scala 1:2500

Formato A1

Titolo elaborato: Inquadramento PTCP cavidotto 36kV

TECNICI COINVOLTI
Ing. Riccardo Clementi

CODICE ELABORATO

PROGETTO	CLASSE	TIPO	PROG.
1037	PAUR2	D	39

Rev.	Data	Descrizione	Redige	Verifica	Approva
00	04/2026	Prima emissione	FC	RM	RC
01					
02					
03					
04					
05					
06					


GESTORE RETE ELETTRICA

SOCIETA' PROPONENTE:
SEDNA SOLAR S.R.L.
VIA BERNINA 7 – 20156 - MILANO (MI)
PEC: csomitake@termapec.it
REA: MI - 2635812
P. IVA: 12032660966

SOCIETA' di PROGETTAZIONE:
GRID SHAPE S.R.L.
PEC: amministrazione@pec.gridshape.it
REA: PD-481013 P.iva 05631900288



KEYMAP

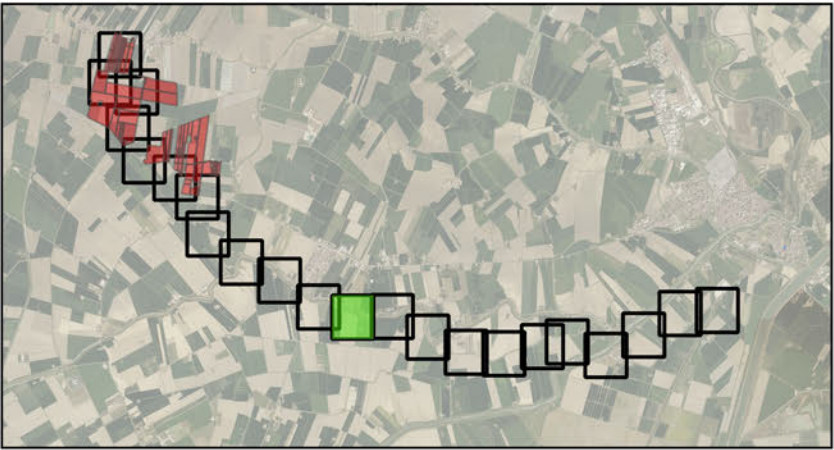

Scala 1:125000

Legenda

- art17_18_corsi acqua — IDR2
- art19_25_paesag_natura — PAE
- art20_dossi_dune — DOS
- art24_stradepan — VIA PAN
- art8_unità pae — UNI PAE
- Cavidotto verso SE

Regione
Emilia Romagna

Provincia di
Ferrara

Comune di
BONDENO
GAVELLO

PROGETTISTA INCARICATO:
Ing. Riccardo Clementi
Tel. 346 130 0807
Pec: riccardo.clementi@ingpec.eu

Scala
1:2500

Formato
A1

Titolo elaborato:
Inquadramento PTCP
cavidotto 36kV

TECNICI COINVOLTI
Ing. Riccardo Clementi

CODICE ELABORATO

PROGETTO	CLASSE	TIPO	PROG.
1037	PAUR2	D	39

Rev.	Data	Descrizione	Redige	Verifica	Approva
00	04/2026	Prima emissione	FC	RM	RC
01					
02					
03					
04					
05					
06					


GESTORE RETE ELETTRICA

SOCIETA' PROPONENTE:


SEDNA SOLAR S.R.L.
VIA BERNINA 7 – 20156 - MILANO (MI)
PEC: csomitalia@termapec.it
REA: MI - 2635812
P. IVA: 12032660966

SOCIETA' di PROGETTAZIONE:

GRID SHAPE S.R.L.
PEC: amministrazione@pec.gridshape.it
REA: PD-481013 P. IVA 05631900288

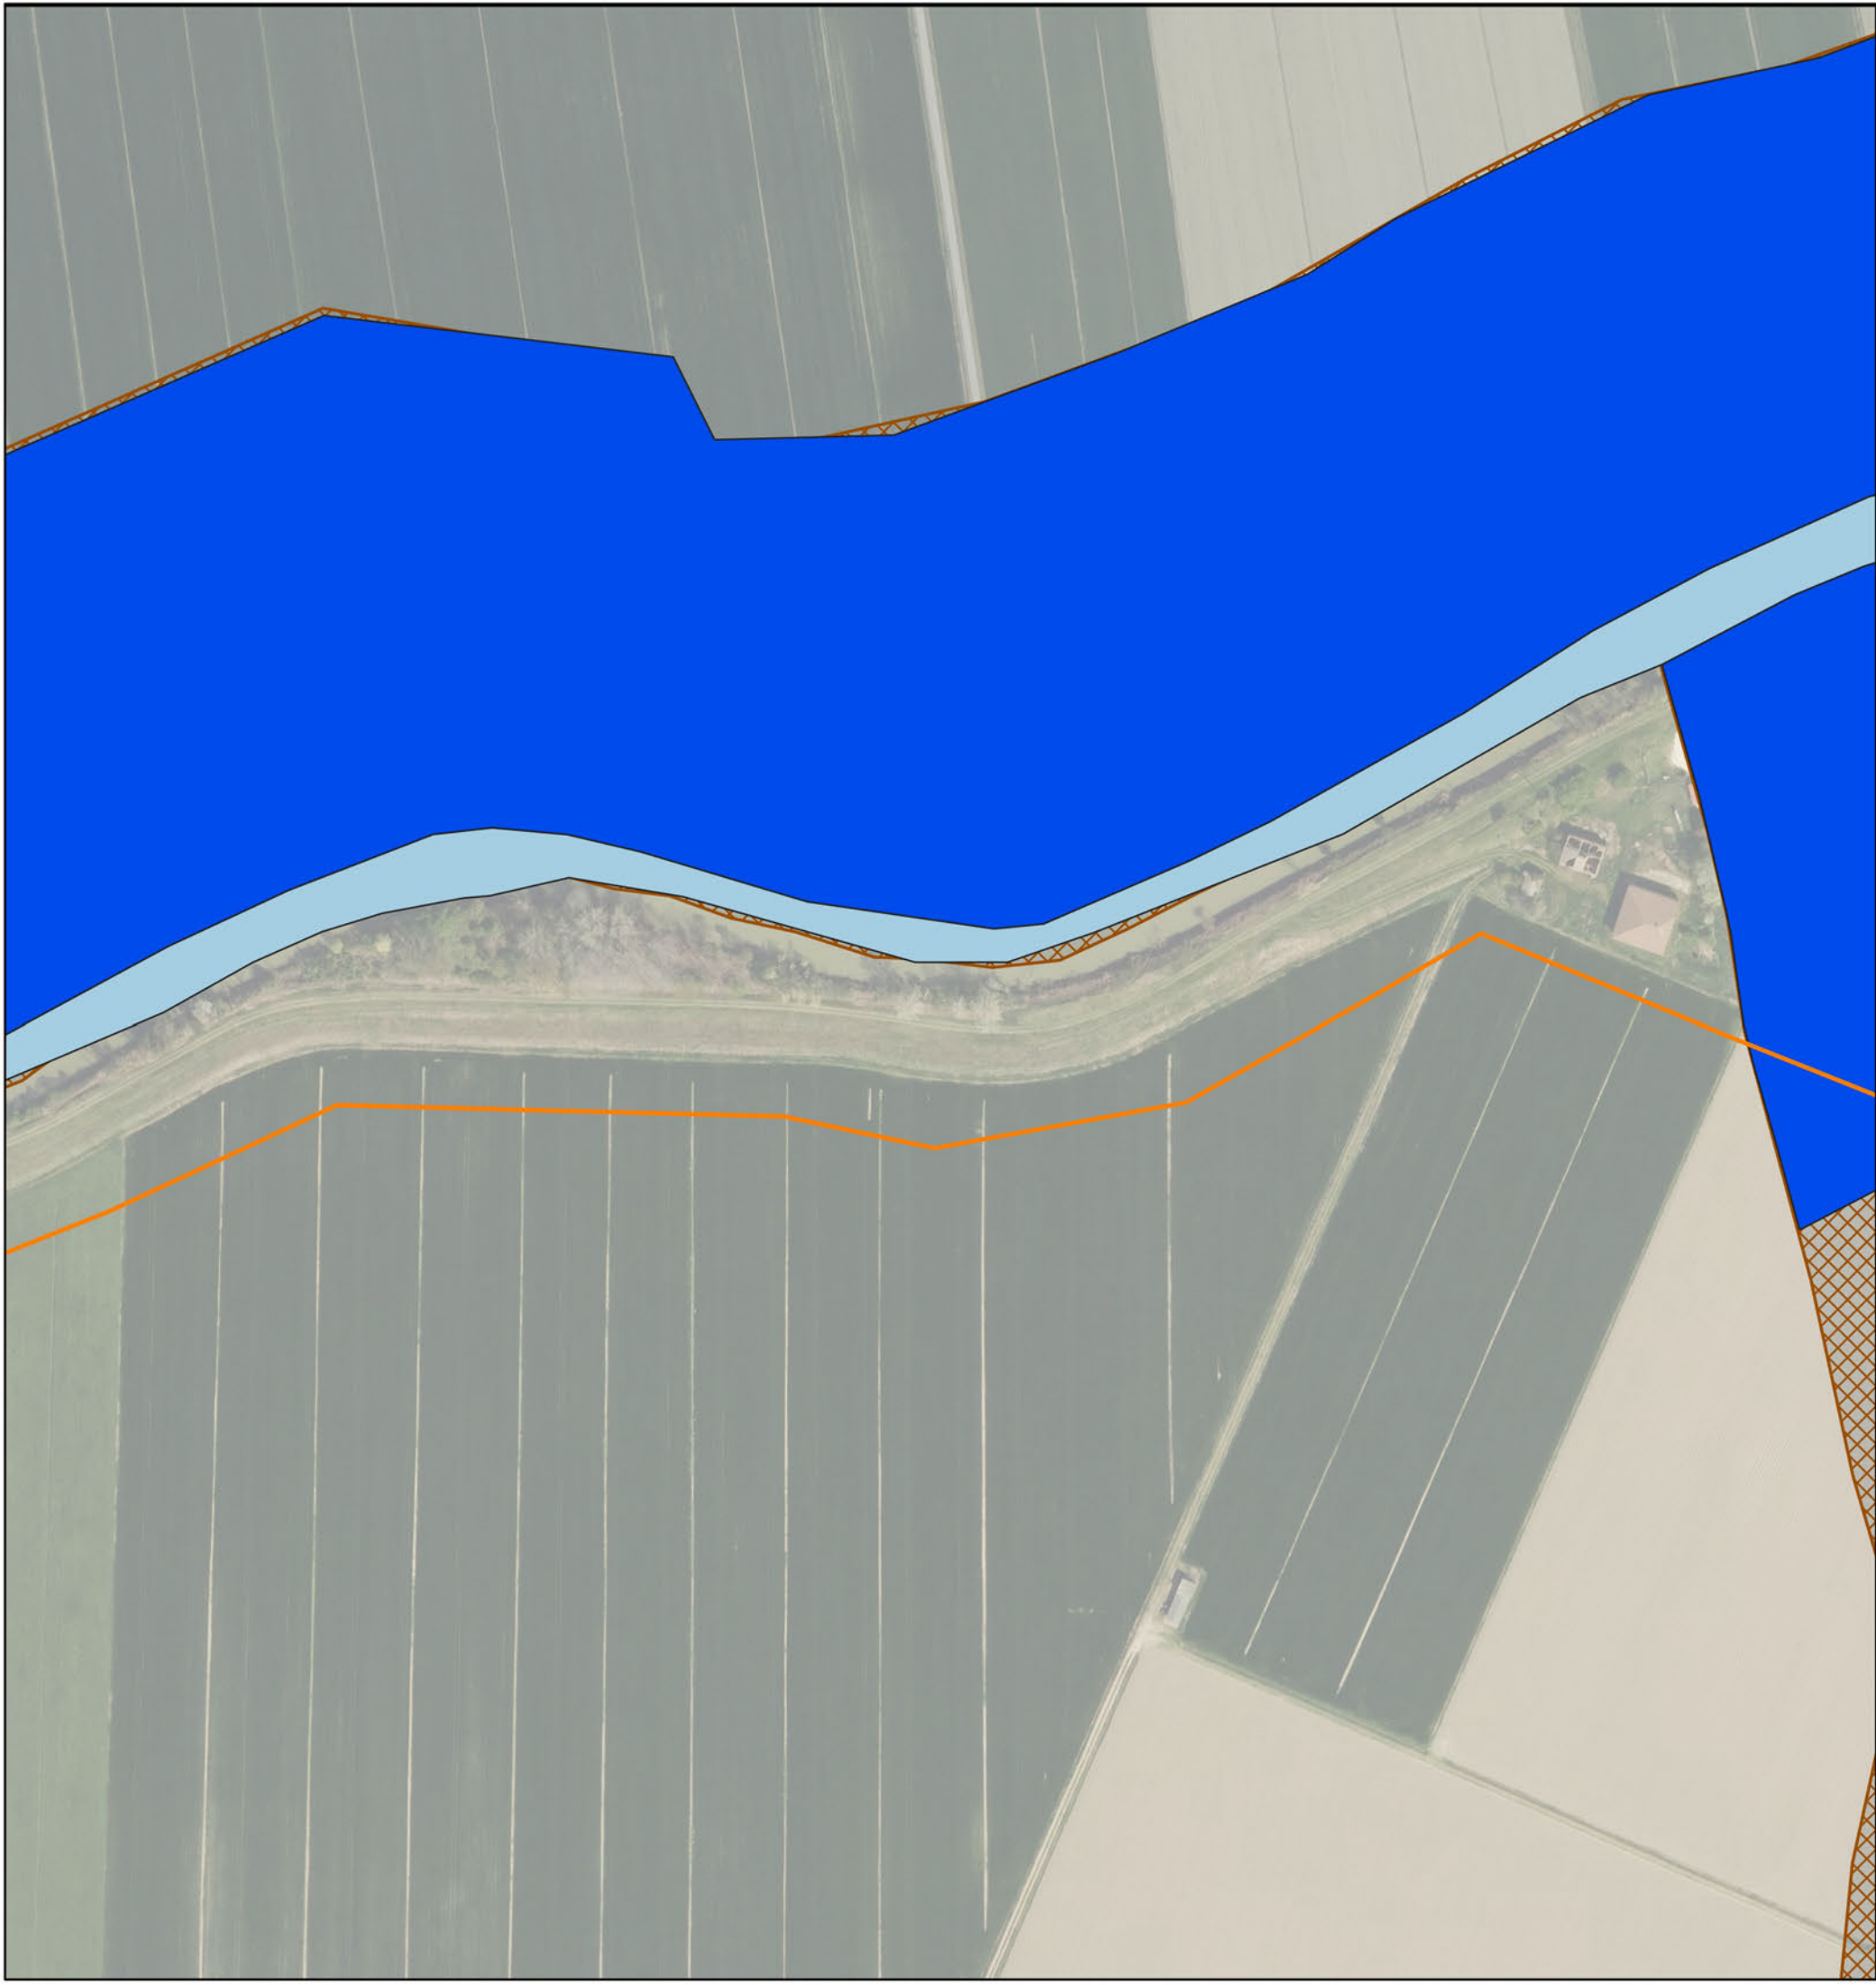

KEYMAP

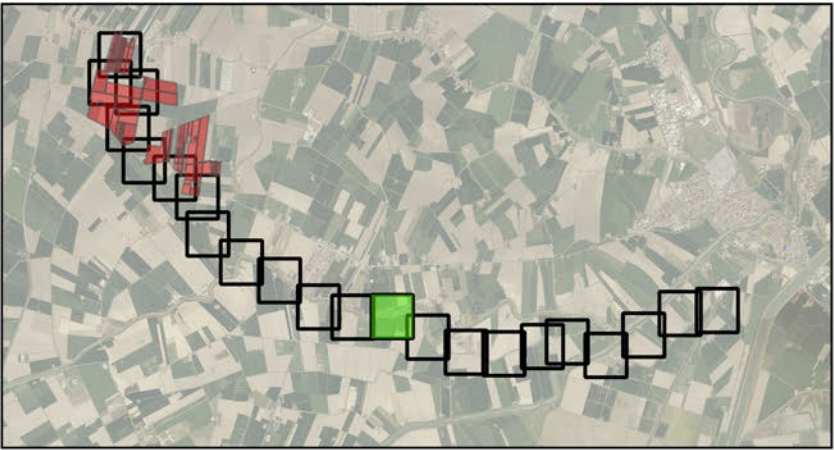

Scala 1:125000

Legenda

- art17_18_corsi acqua — IDR2
- art19_25_paesag_natura — PAE
- art20_dossi_dune — DOS
- art24_stradepan — VIA PAN
- art8_unità pae — UNI PAE
- Cavidotto verso SE

Regione
Emilia Romagna

Provincia di
Ferrara

Comune di
BONDENO
GAVELLO

**PARCO FOTOVOLTAICO
DELLA POTENZA DI
115.555,440 kWp E RELATIVE
OPERE DI CONNESSIONE
ALLA RTN NEL COMUNE DI
BONDENO GAVELLO (FE).**

PROGETTISTA INCARICATO:
Ing. Riccardo Clementi
Tel. 346 130 0807
Pec: riccardo.clementi@ingpec.eu

Scala
1:2500

Formato
A1

Titolo elaborato:
**Inquadramento PTCP
cavidotto 36kV**

TECNICI COINVOLTI
Ing. Riccardo Clementi

CODICE ELABORATO

PROGETTO	CLASSE	TIPO	PROG.
1037	PAUR2	D	39

Rev.	Data	Descrizione	Redige	Verifica	Approva
00	04/2026	Prima emissione	FC	RM	RC
01					
02					
03					
04					
05					
06					


GESTORE RETE ELETTRICA

SOCIETA' PROPONENTE:


SEDNA SOLAR S.R.L.
VIA BERNINA 7 – 20156 - MILANO (MI)
PEC: csomitala@termapec.it
REA: MI - 2635812
P. IVA: 12032660966

SOCIETA' di PROGETTAZIONE:

GRID SHAPE S.R.L.
PEC: amministrazione@pec.gridshape.it
REA: PD-481013 P.iva 05631900288
GridSHAPE
ELECTRIC THINKING

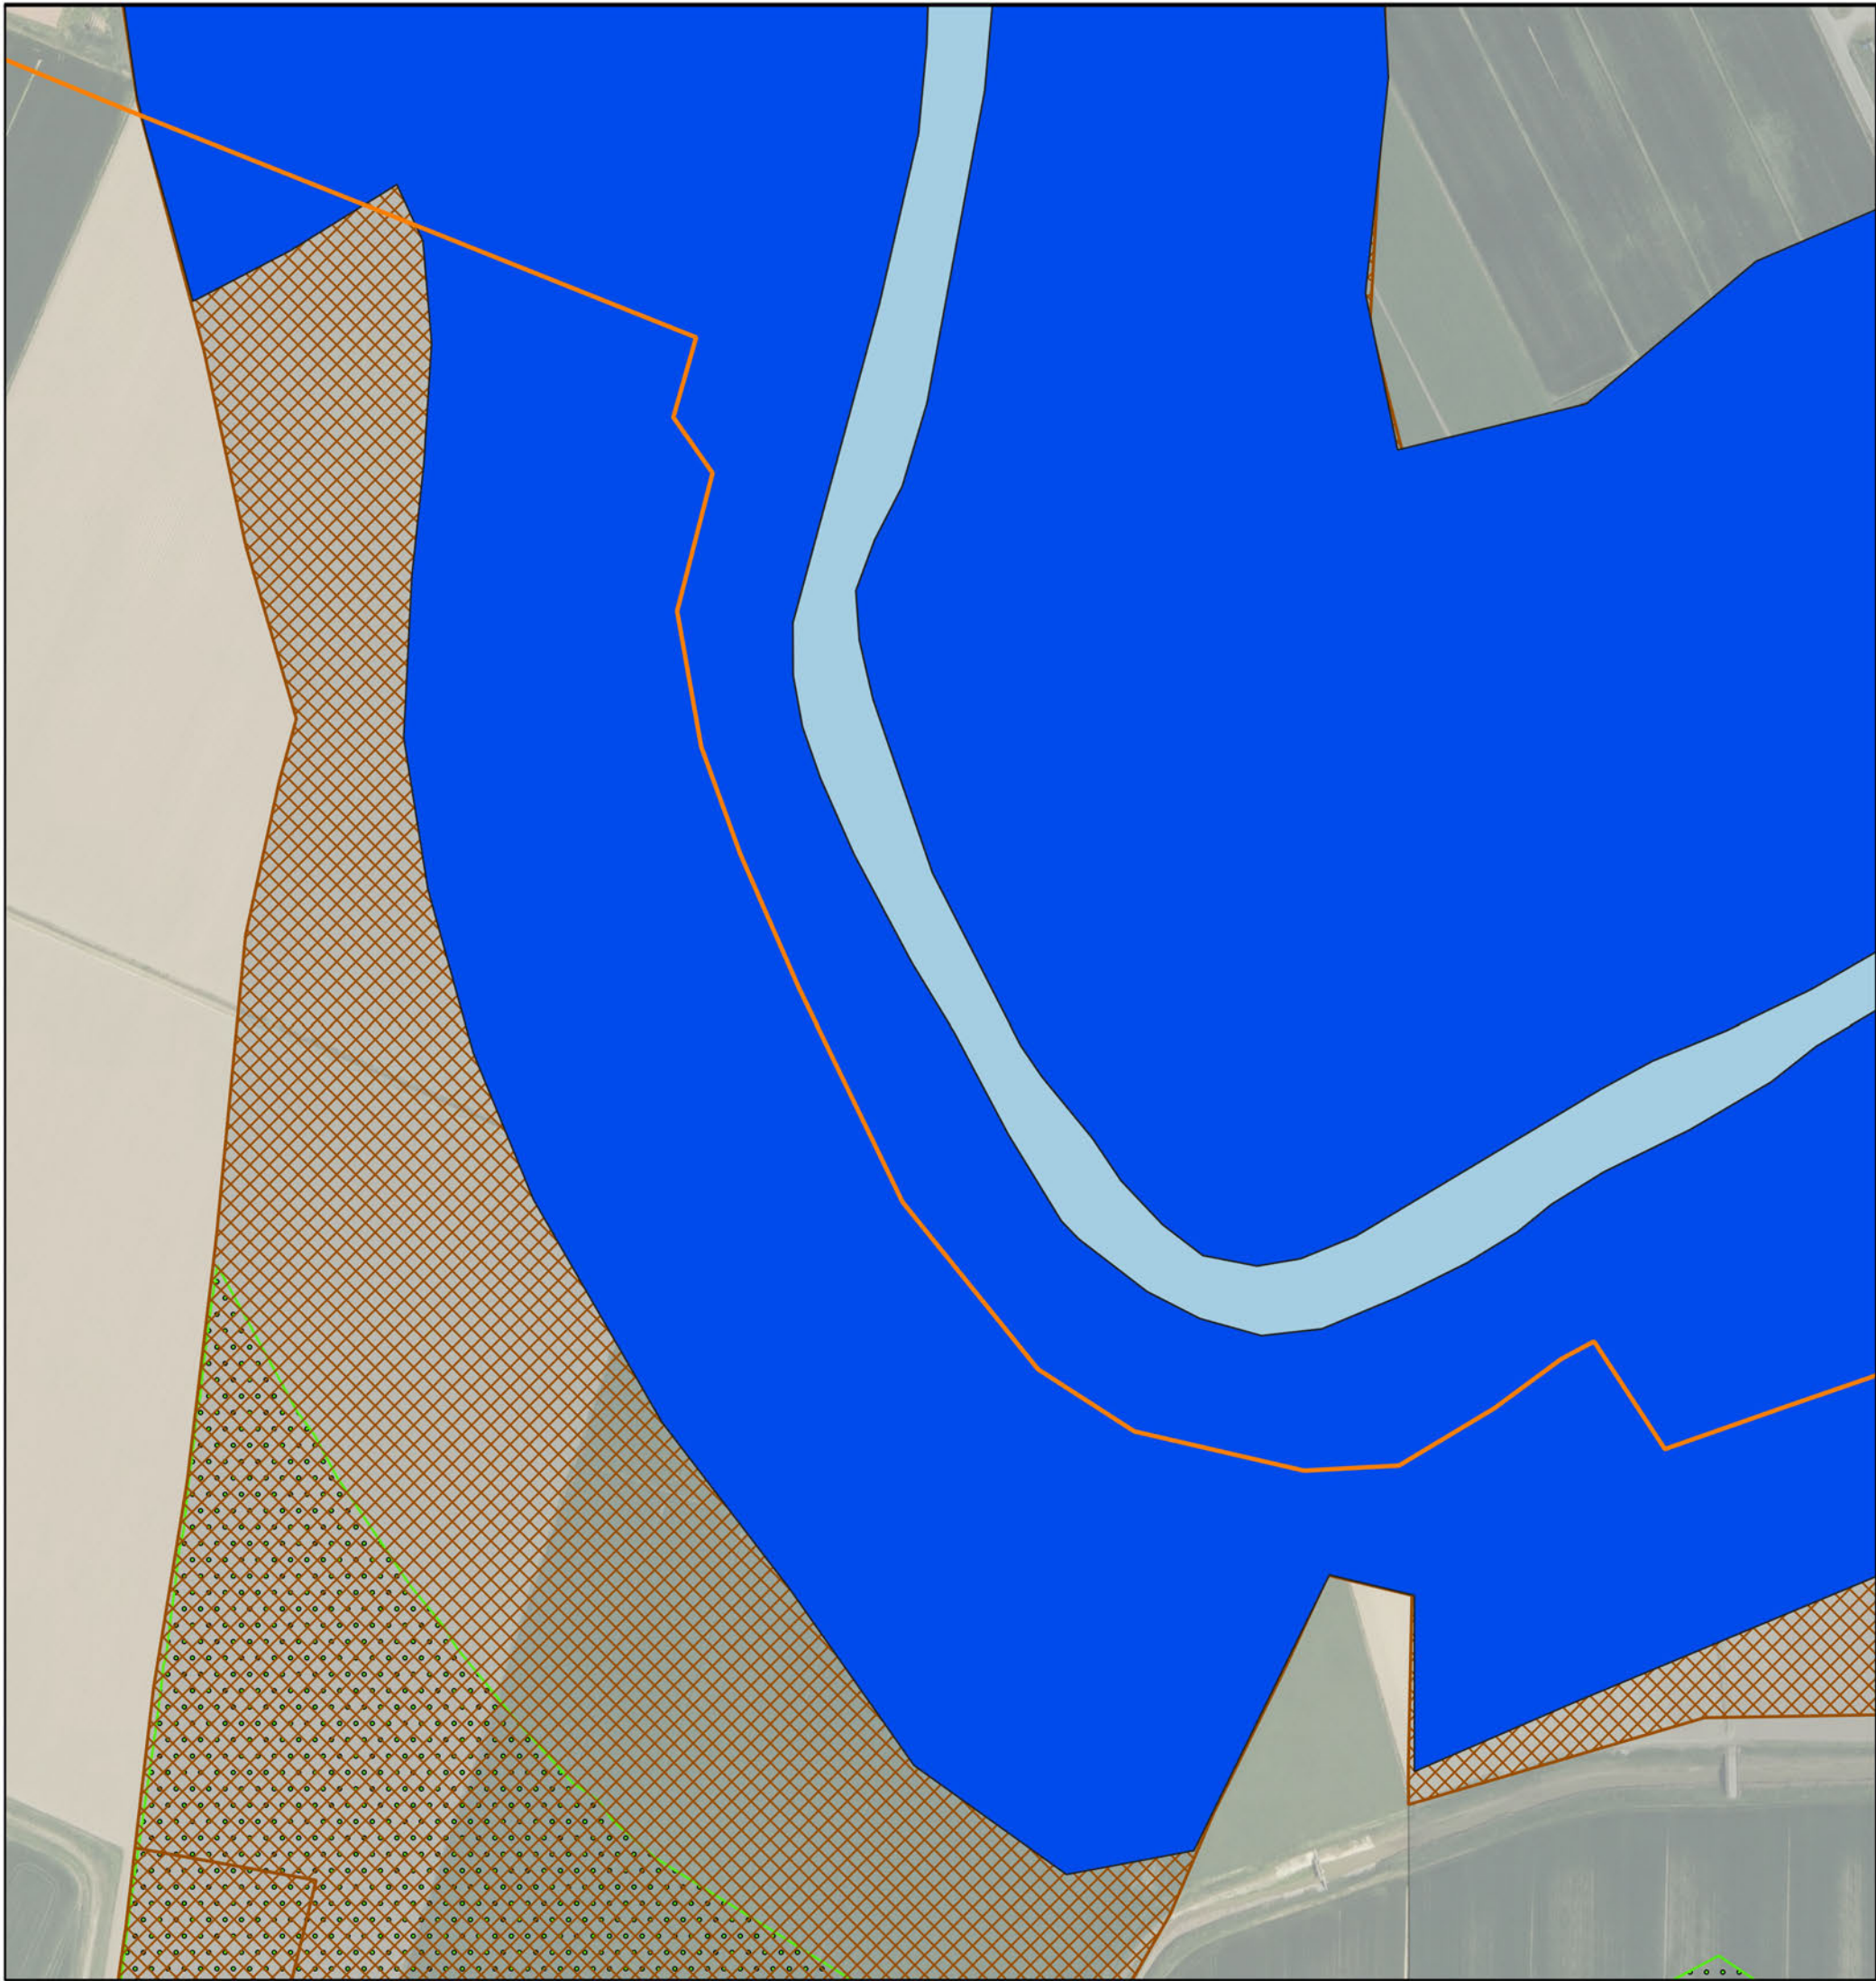

KEYMAP

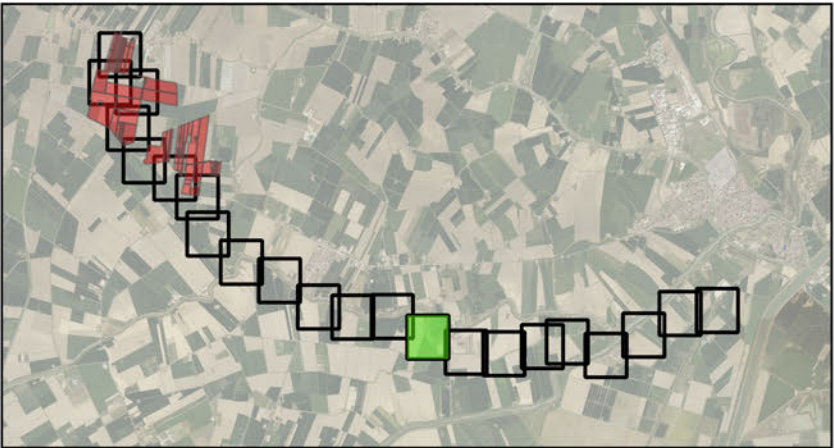

Scala 1:125000

Legenda

- art17_18_corsi acqua — IDR2

art19_25_paesag_natura — PAE

art20_dossi_dune — DOS

art24_stradepan — VIA PAN
- art8_unità pae — UNI PAE

Cavidotto verso SE

PLERT_buffer_zone attenz emit radiotel — plert

Regione Emilia Romagna

Provincia di Ferrara

Comune di BONDENO GAVELLO

PROGETTISTA INCARICATO:
Ing. Riccardo Clementi
Tel. 346 130 0807
Pec: riccardo.clementi@ingpec.eu

REGIONE EMILIA ROMAGNA
PROVINCIA DI FERRARA
COMUNE DI BONDENO GAVELLO

PARCO FOTOVOLTAICO DELLA POTENZA DI 115.555,440 kWp E RELATIVE OPERE DI CONNESSIONE ALLA RTN NEL COMUNE DI BONDENO GAVELLO (FE).

Scala 1:2500

Formato A1

Titolo elaborato:
Inquadramento PTCP cavidotto 36kV

TECNICI COINVOLTI
Ing. Riccardo Clementi

CODICE ELABORATO


PROGETTO	CLASSE	TIPO	PROG.
1037	PAUR2	D	39

Rev.	Data	Descrizione	Redige	Verifica	Approva
00	04/2026	Prima emissione	FC	RM	RC
01					
02					
03					
04					
05					
06					


GESTORE RETE ELETTRICA

SOCIETA' PROPONENTE:
SEDNA SOLAR S.R.L.
VIA BERNINA 7 – 20156 - MILANO (MI)
PEC: csomitalia@termapec.it
REA: MI - 2635812
P. IVA: 12032660966

SOCIETA' di PROGETTAZIONE:
GRID SHAPE S.R.L.
PEC: amministrazione@pec.gridshape.it
REA: PD-481013 P. IVA 05631900288

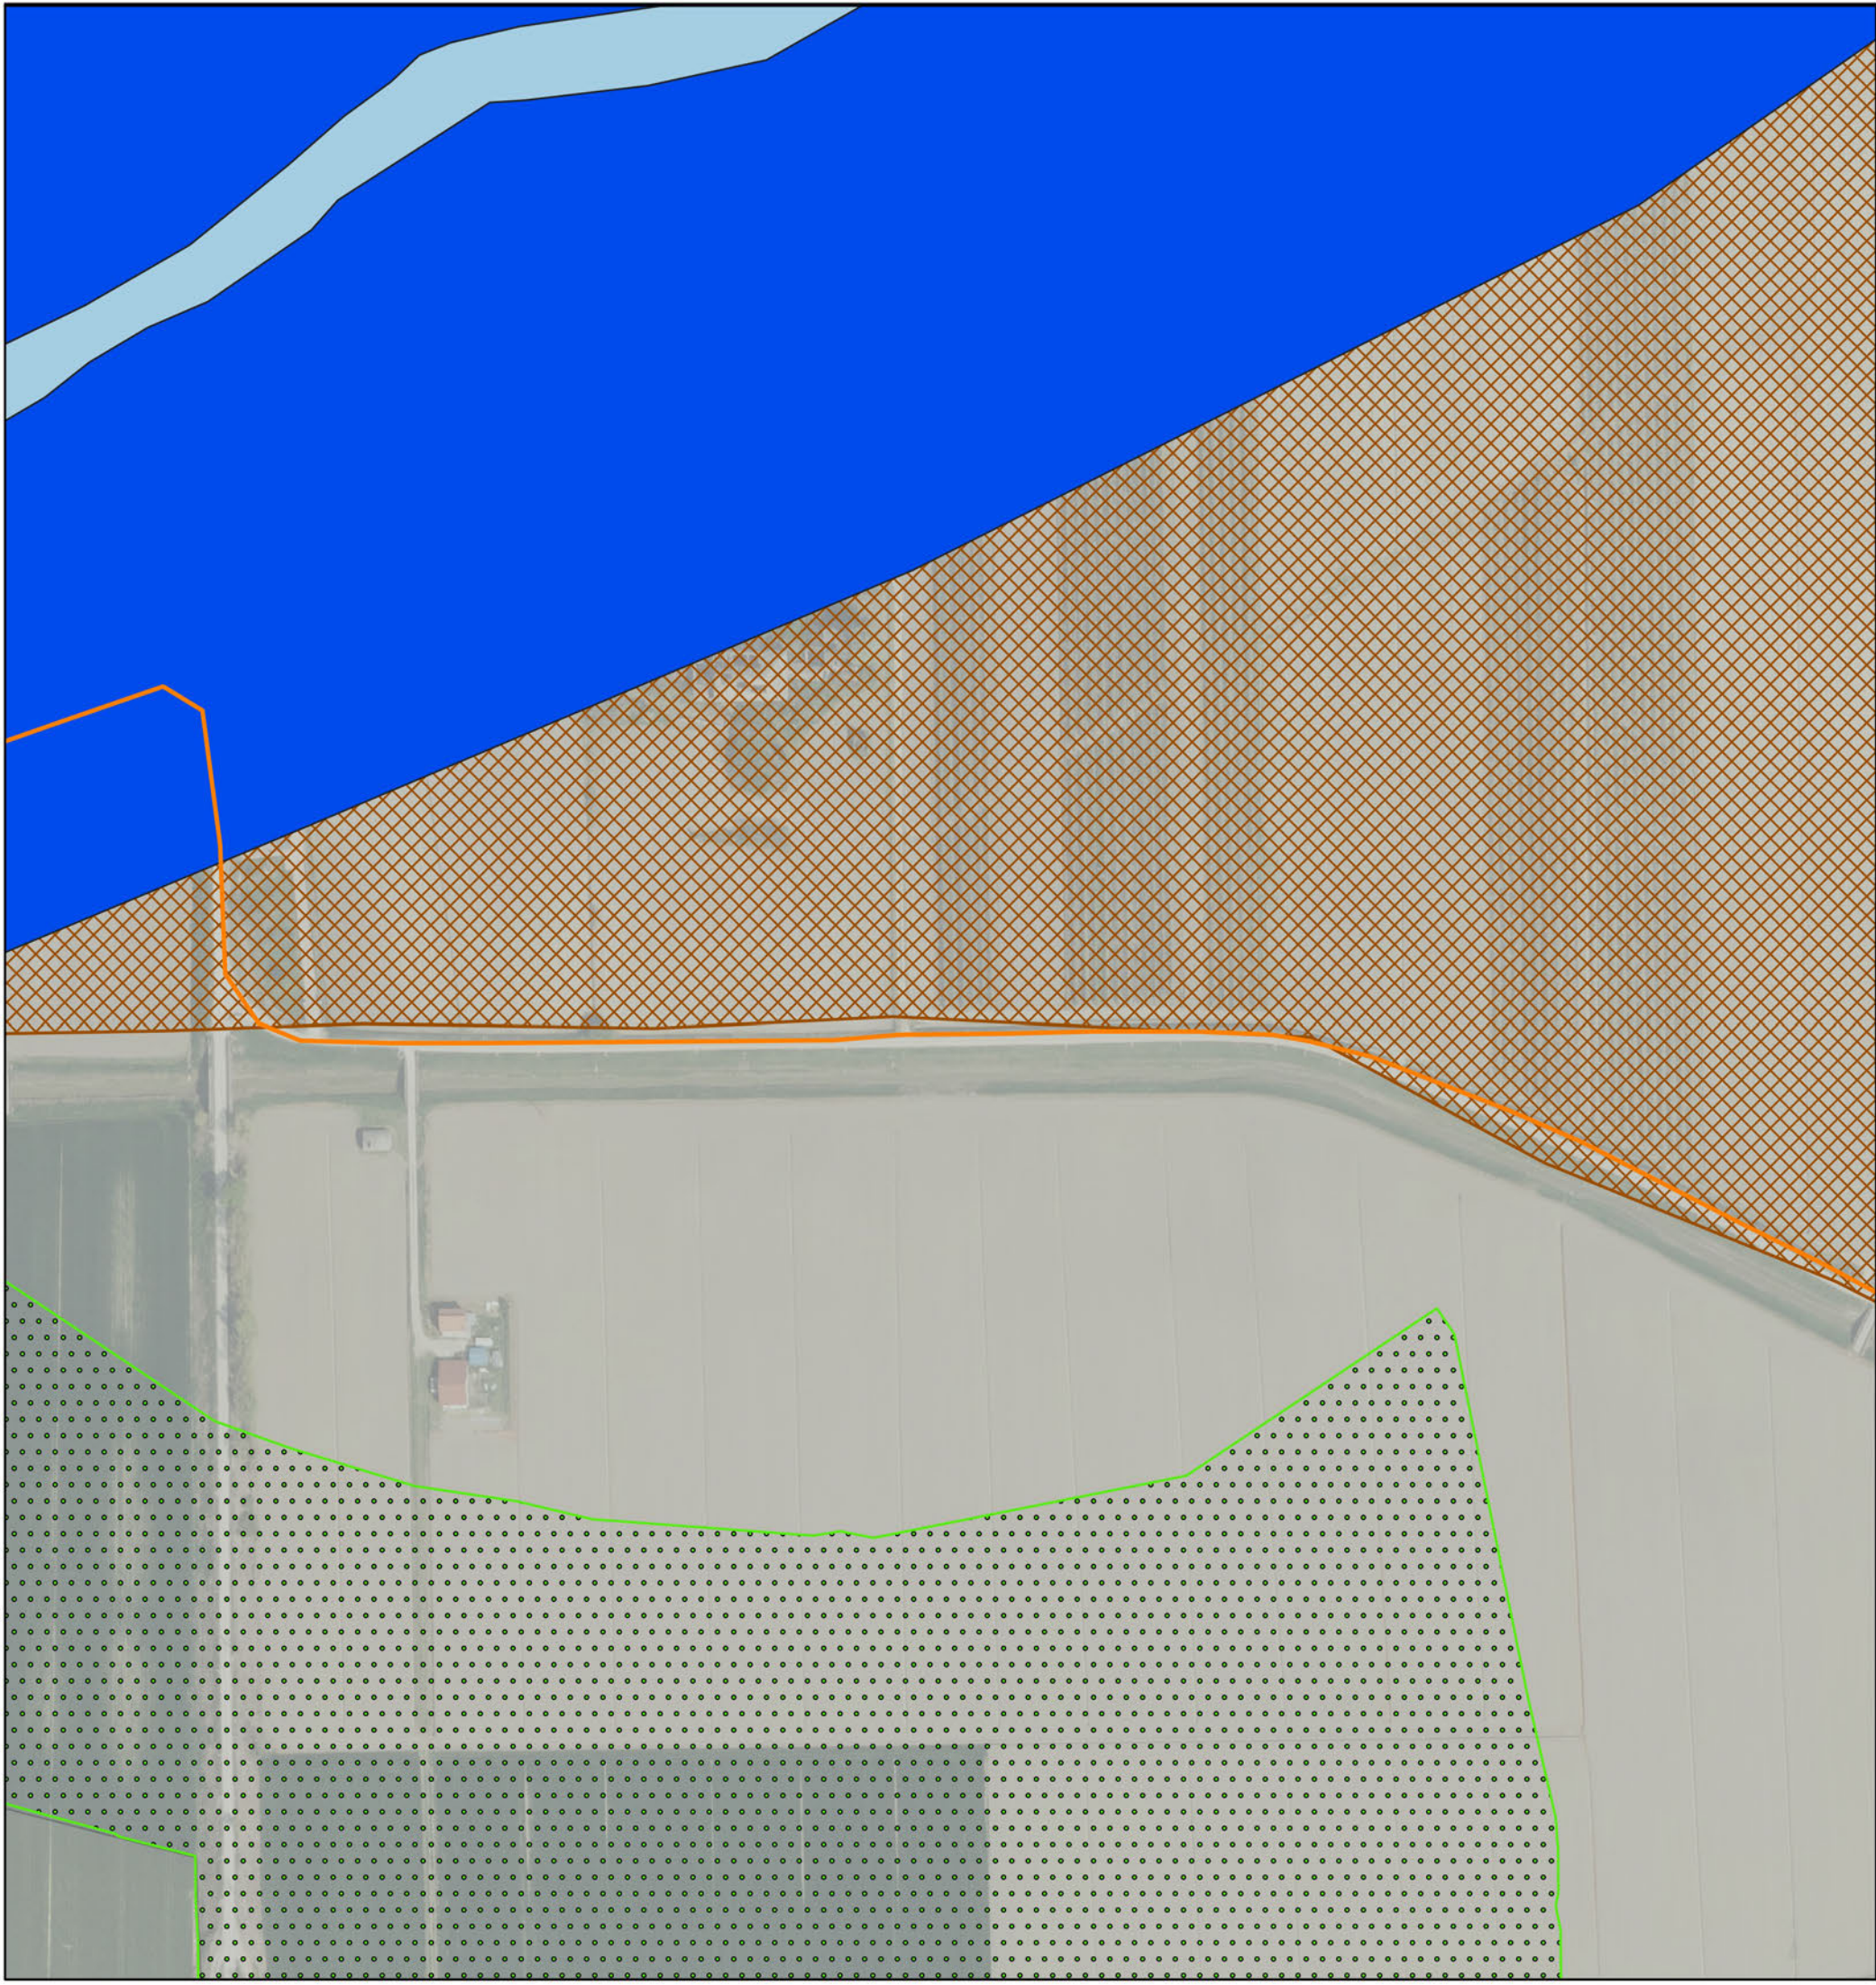

KEYMAP

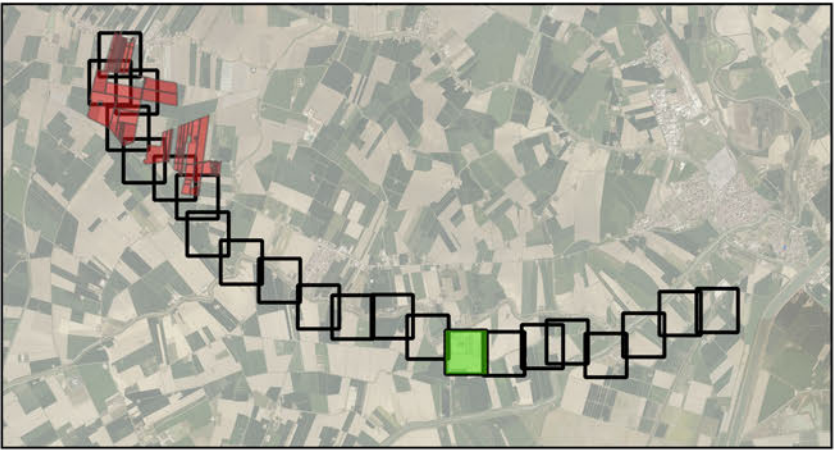

Scala 1:125000

Legenda

- art17_18_corsi acqua — IDR2

art19_25_paesag_natura — PAE

art20_dossi_dune — DOS

art24_stradepan — VIA PAN
- art8_unità pae — UNI PAE

Cavidotto verso SE

PLERT_buffer_zone attenz emit radiotel — plert

Regione
Emilia Romagna

Provincia di
Ferrara

Comune di
BONDENO
GAVELLO

PARCO FOTOVOLTAICO
DELLA POTENZA DI
115.555,440 kWp E RELATIVE
OPERE DI CONNESSIONE
ALLA RTN NEL COMUNE DI
BONDENO GAVELLO (FE).

PROGETTISTA INCARICATO:
Ing. Riccardo Clementi
Tel. 346 130 0807
Pec: riccardo.clementi@ingpec.eu

Scala
1:2500

Formato
A1

Titolo elaborato:
Inquadramento PTCP
cavidotto 36kV

TECNICI COINVOLTI
Ing. Riccardo Clementi

CODICE ELABORATO			
PROGETTO	CLASSE	TIPO	PROG.
1037	PAUR2	D	39

Rev.	Data	Descrizione	Redige	Verifica	Approva
00	04/2026	Prima emissione	FC	RM	RC
01					
02					
03					
04					
05					
06					

GESTORE RETE ELETTRICA


SOCIETA' PROponente:

SEDNA SOLAR S.R.L.
VIA BERNINA 7 – 20156 - MILANO (MI)
PEC: csomitalia@terniapec.it
REA: MI - 2635812
P. IVA: 12032660966


SOCIETA' di PROgettazione:

GRID SHAPE S.R.L.
PEC: amministrazione@pec.gridshape.it
REA: PD-481013 P. IVA 05631900288

GridSHAPE
ELECTRIC THINKING

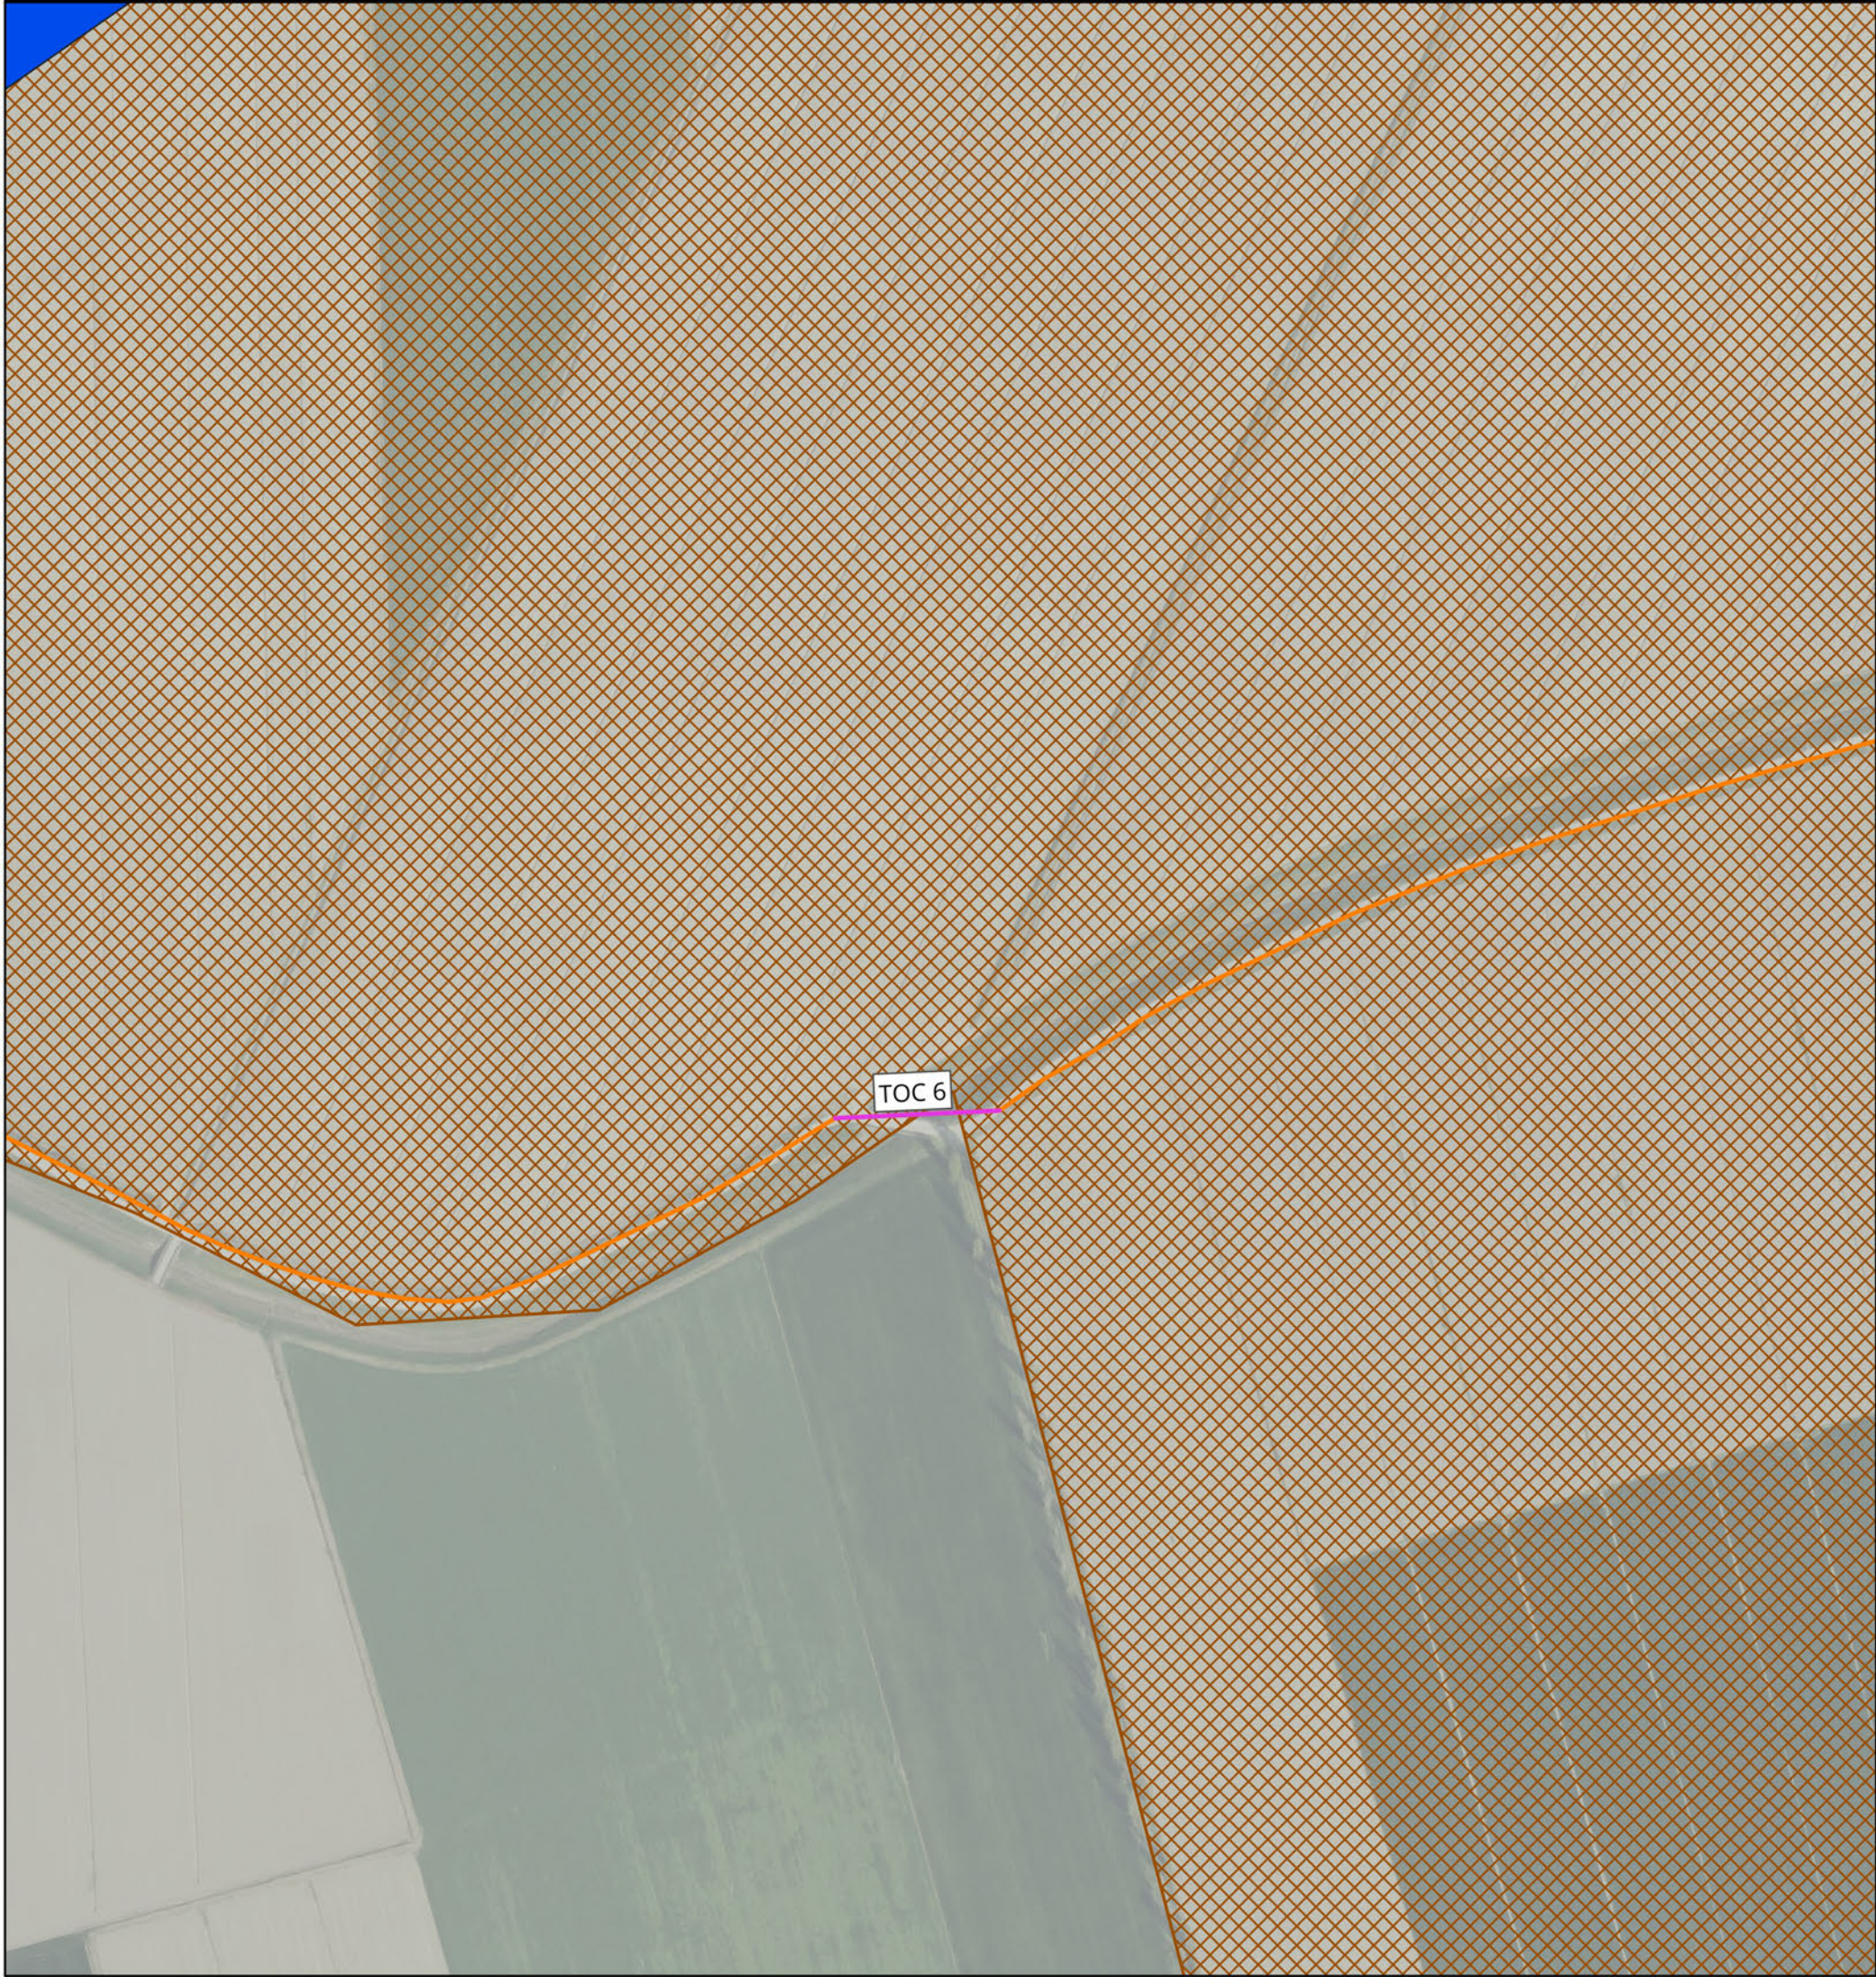

KEYMAP

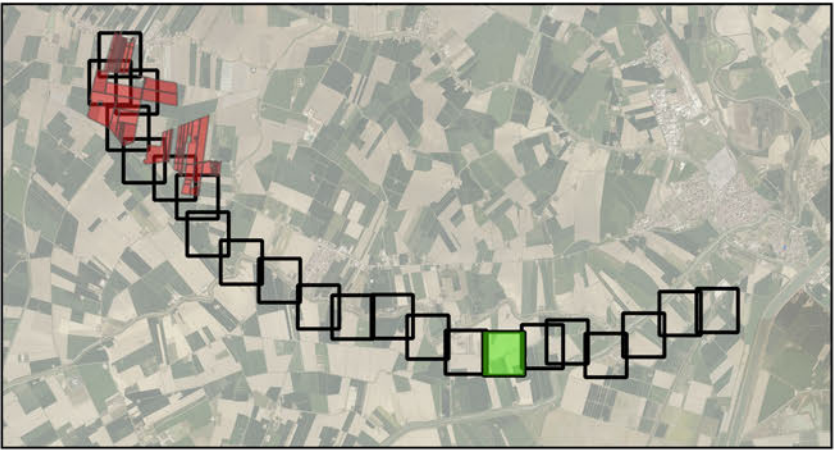

Scala 1:125000

Legenda

- art19_25_paesag_natura — PAE
- art20_dossi_dune — DOS
- art8_unità pae — UNI PAE
- Cavidotto verso SE
- TOC

Regione Emilia Romagna

Provincia di Ferrara

Comune di BONDENO GAVELLO

PARCO FOTOVOLTAICO DELLA POTENZA DI 115.555,440 kWp E RELATIVE OPERE DI CONNESSIONE ALLA RTN NEL COMUNE DI BONDENO GAVELLO (FE).

PROGETTISTA INCARICATO:
Ing. Riccardo Clementi
Tel. 346 130 0807
Pec: riccardo.clementi@ingpec.eu

Scala 1:2500

Formato A1

Titolo elaborato:
Inquadramento PTCP cavidotto 36kV

TECNICI COINVOLTI
Ing. Riccardo Clementi

CODICE ELABORATO


PROGETTO	CLASSE	TIPO	PROG.
1037	PAUR2	D	39

Rev.	Data	Descrizione	Redige	Verifica	Approva
00	04/2026	Prima emissione	FC	RM	RC
01					
02					
03					
04					
05					
06					


GESTORE RETE ELETTRICA

SOCIETA' PROPONENTE:
SEDNA SOLAR S.R.L.
VIA BERNINA 7 – 20156 - MILANO (MI)
PEC: csomitalia@termapec.it
REA: MI - 2635812
P. IVA: 12032660966

SOCIETA' di PROGETTAZIONE:
GRID SHAPE S.R.L.
PEC: amministrazione@pec.gridshape.it
REA: PD-481013 P.iva 05631900288

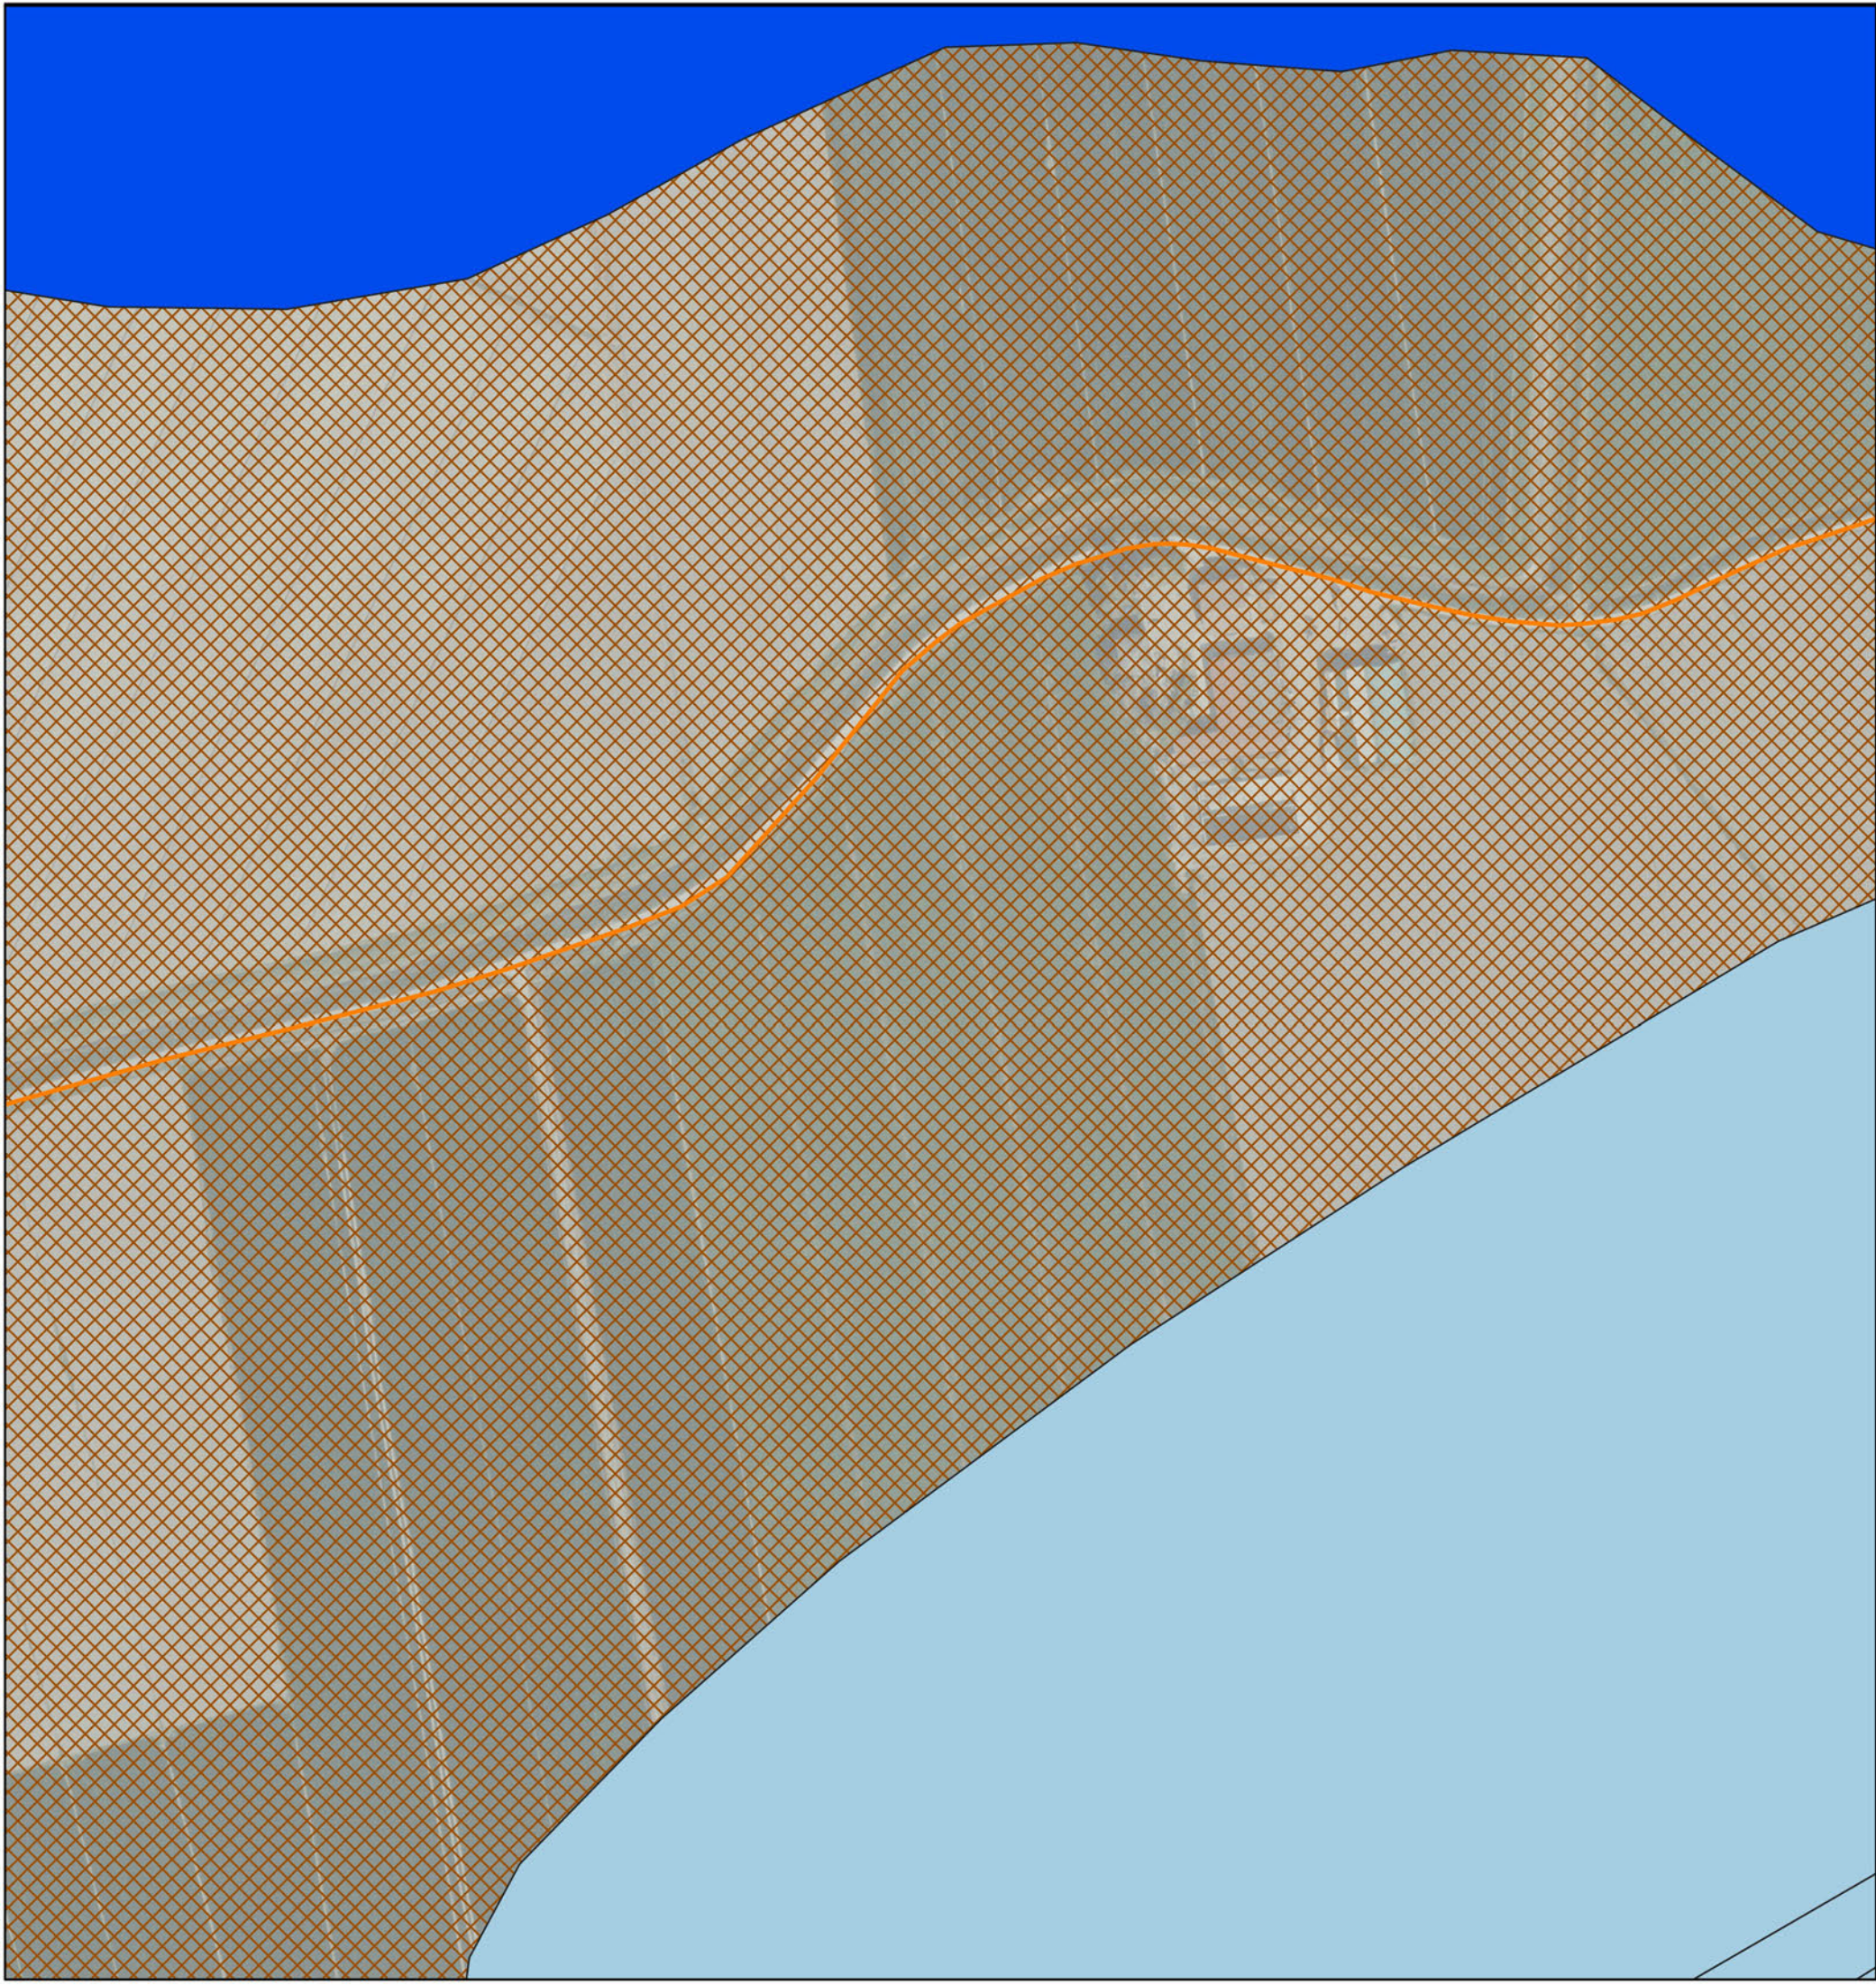

KEYMAP

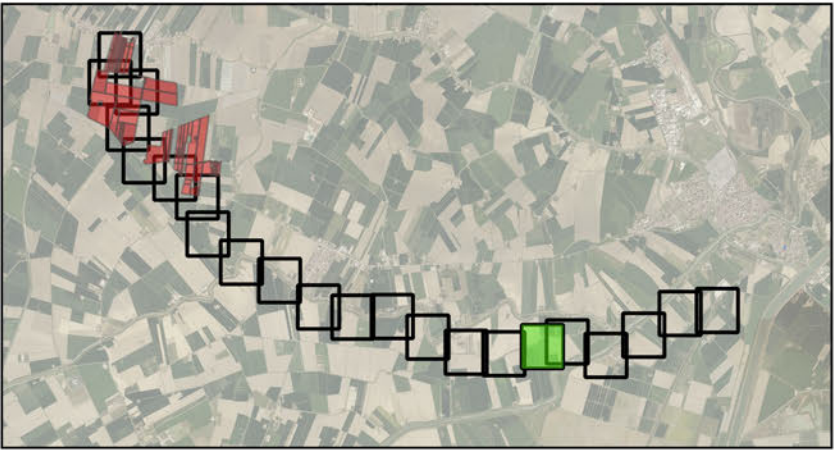

Scala 1:125000

Legenda

-  art17_18_corsi acqua — IDR2
-  art8_unità pae — UNI PAE
-  art19_25_paesag_natura — PAE
-  Cavidotto verso SE
-  art20_dossi_dune — DOS

Regione
Emilia Romagna

Provincia di
Ferrara

Comune di
BONDENO
GAVELLO



**PARCO FOTOVOLTAICO
DELLA POTENZA DI
115.555,440 kWp E RELATIVE
OPERE DI CONNESSIONE
ALLA RTN NEL COMUNE DI
BONDENO GAVELLO (FE).**

PROGETTISTA INCARICATO:
Ing. Riccardo Clementi
Tel. 346 130 0807
Pec: riccardo.clementi@ingpec.eu



Scala
1:2500

Formato
A1

Titolo elaborato:
**Inquadramento PTCP
cavidotto 36kV**

TECNICI COINVOLTI
Ing. Riccardo Clementi


CODICE ELABORATO			
PROGETTO	CLASSE	TIPO	PROG.
1037	PAUR2	D	39

Rev.	Data	Descrizione	Redige	Verifica	Approva
00	04/2026	Prima emissione	FC	RM	RC
01					
02					
03					
04					
05					
06					


GESTORE RETE ELETTRICA


SOCIETA' PROponente:
SEDNA SOLAR S.R.L.
VIA BERNINA 7 – 20156 - MILANO (MI)
PEC: csomitalia@ternapec.it
REA: MI - 2635812
P. IVA: 12032660966

SOCIETA' di PROgettazione:
GRID SHAPE S.R.L.
PEC: amministrazione@pec.gridshape.it
REA: PD-481013 P. IVA 05631900288

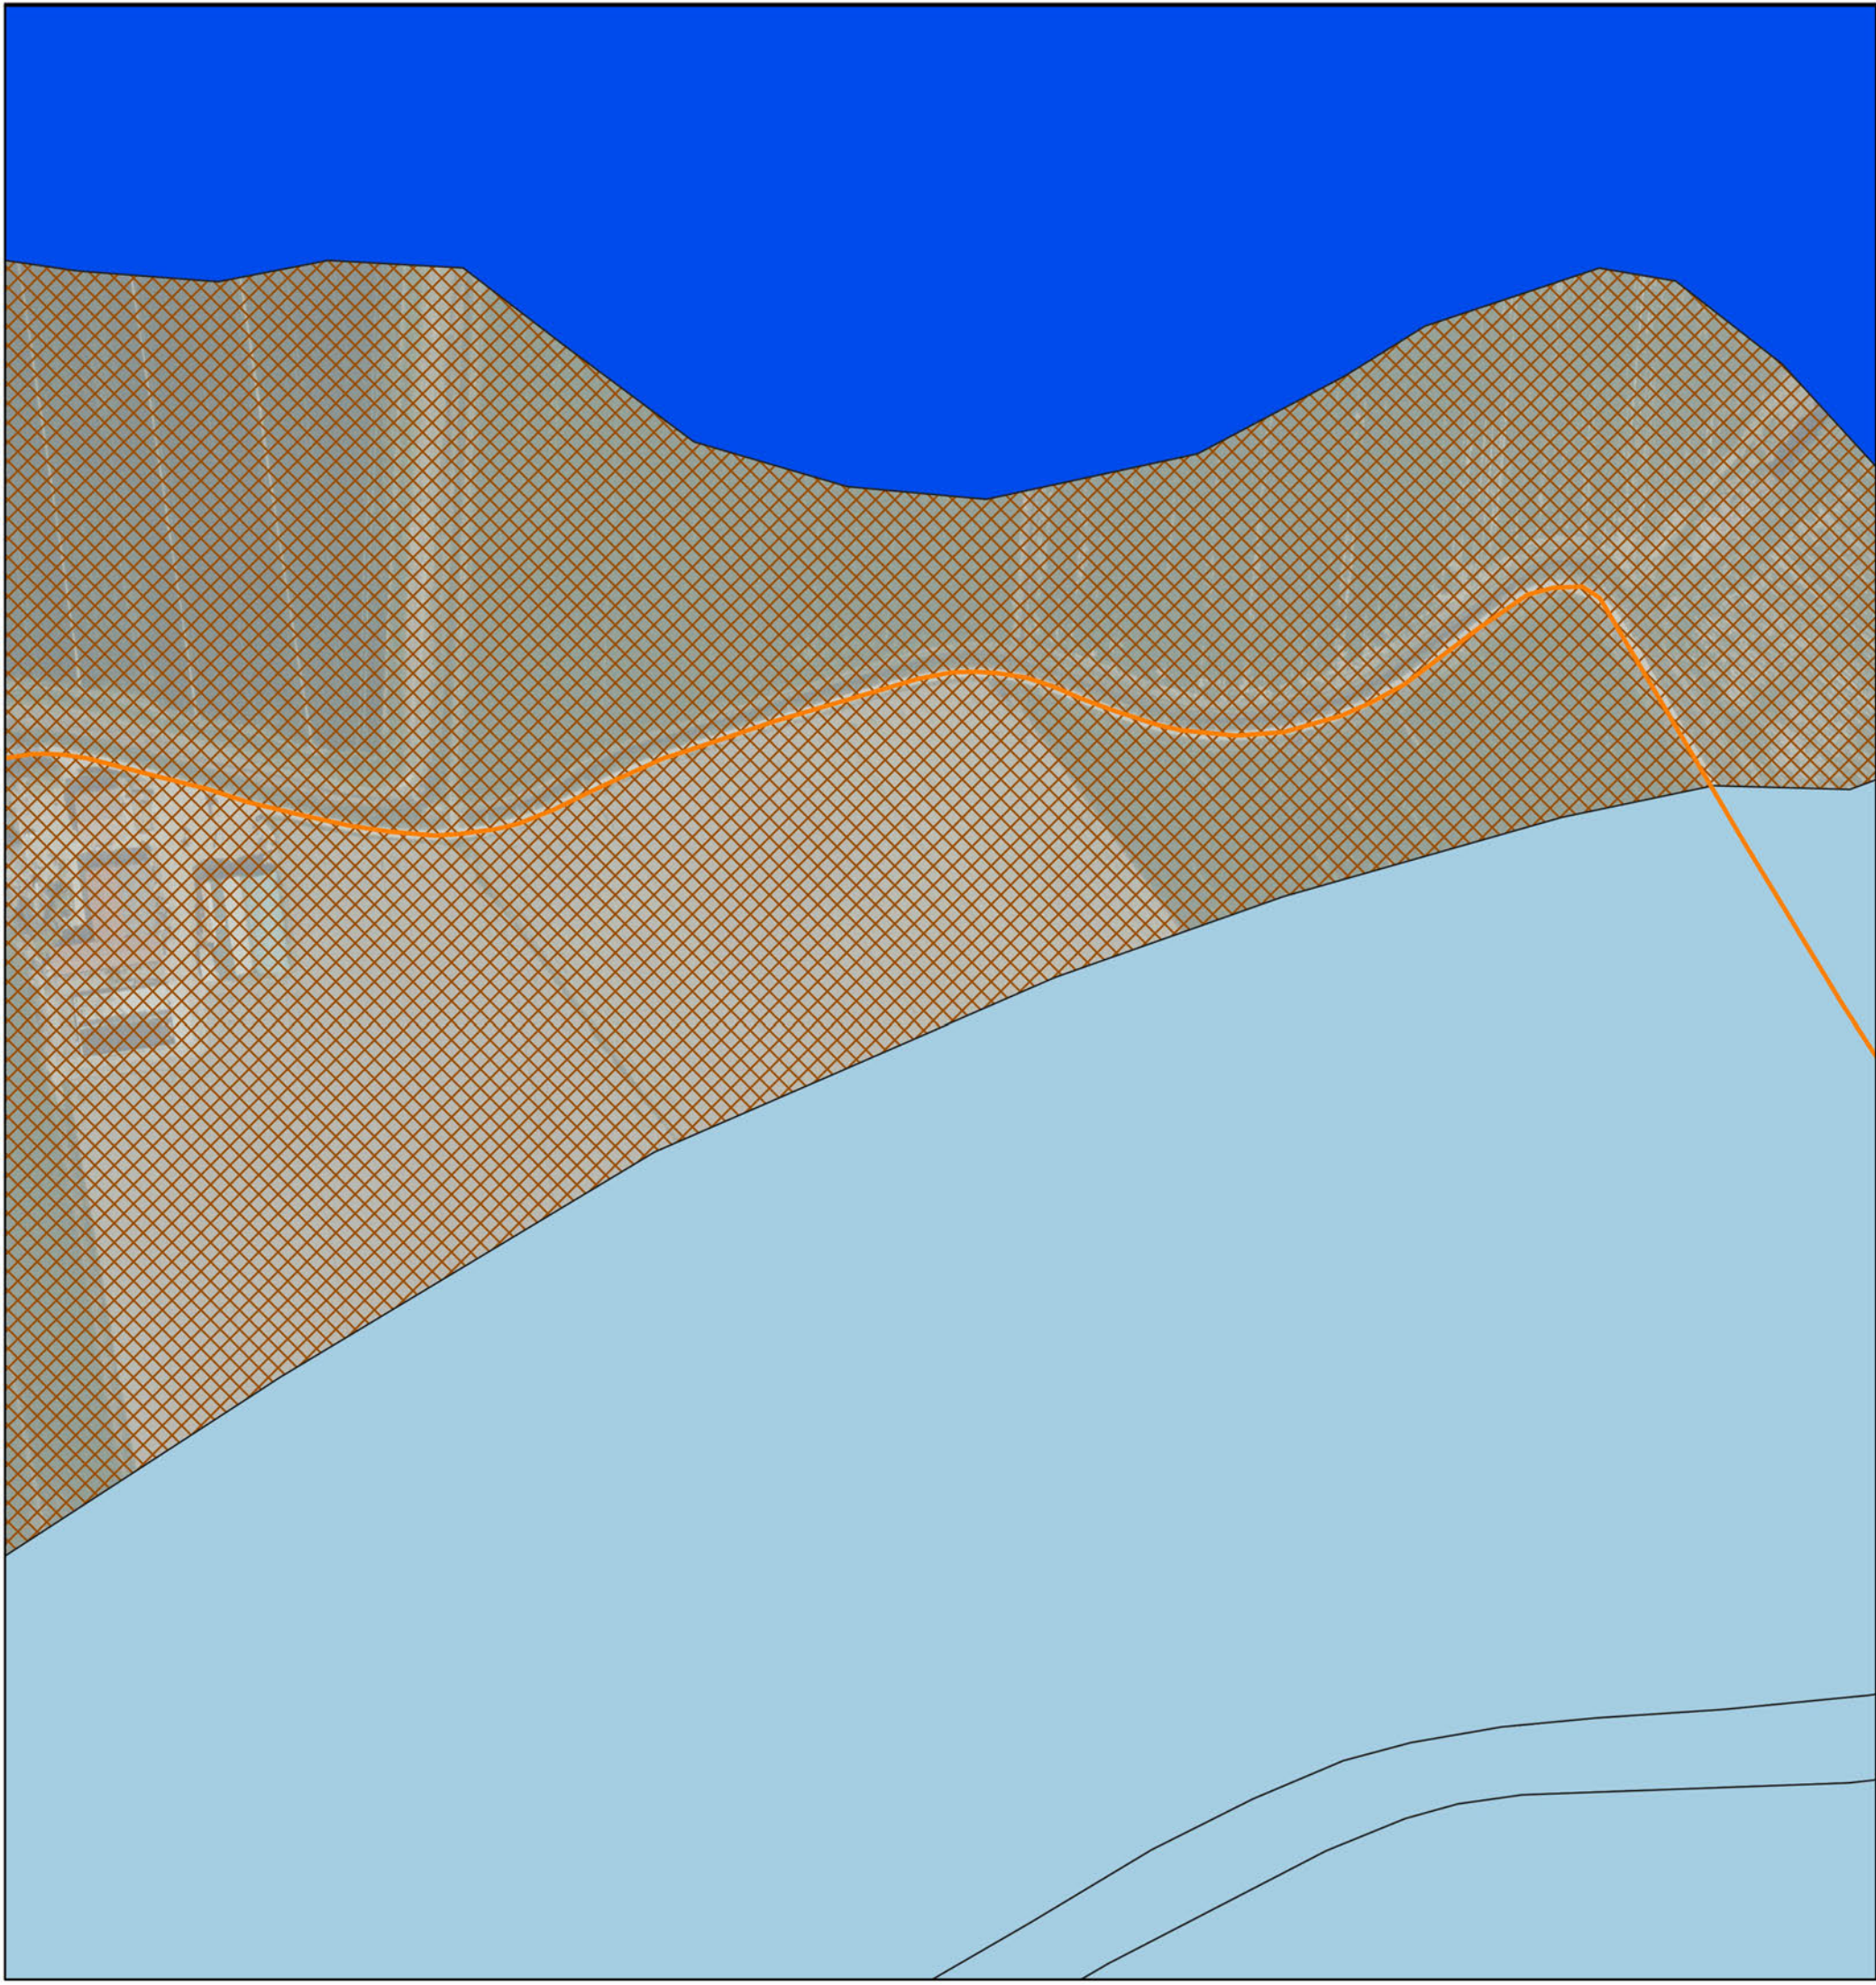KEYMAP

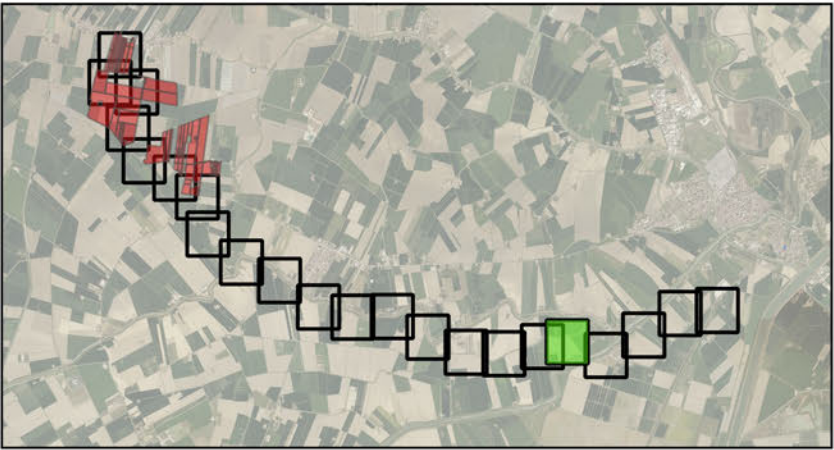

Scala 1:125000

Legenda

- art17_18_corsi acqua — IDR2
- art8_unità pae — UNI PAE
- art19_25_paesag_natura — PAE
- Cavidotto verso SE
- art20_dossi_dune — DOS

Regione
Emilia Romagna

Provincia di
Ferrara

Comune di
BONDENO
GAVELLO

PROGETTISTA INCARICATO:
Ing. Riccardo Clementi
Tel. 346 130 0807
Pec: riccardo.clementi@ingpec.eu

Scala
1:2500

Formato
A1

Titolo elaborato:
Inquadramento PTCP
cavidotto 36kV

TECNICI COINVOLTI
Ing. Riccardo Clementi

CODICE ELABORATO

PROGETTO	CLASSE	TIPO	PROG.
1037	PAUR2	D	39

Rev.	Data	Descrizione	Redige	Verifica	Approva
00	04/2026	Prima emissione	FC	RM	RC
01					
02					
03					
04					
05					
06					

GESTORE RETE ELETTRICA

SOCIETA' PROPONENTE:


SEDNA SOLAR S.R.L.
VIA BERNINA 7 – 20156 - MILANO (MI)
PEC: csomitake@ternaspec.it
REA: MI - 2635812
P. IVA: 12032660966

SOCIETA' di PROGETTAZIONE:

GRID SHAPE S.R.L.
PEC: amministrazione@pec.gridshape.it
REA: PD-481013 P.iva 05631900288



KEYMAP

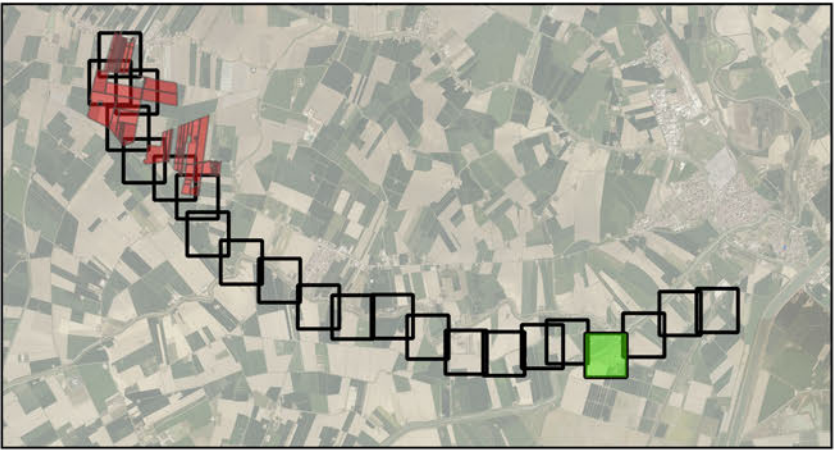

Scala 1:125000

Legenda

- art17_18_corsi acqua — IDR2

art19_25_paesag_natura — PAE

art20_dossi_dune — DOS

art24_stradepan — VIA PAN
- art8_unità pae — UNI PAE

Cavidotto verso SE

TOC

Regione
Emilia Romagna

Provincia di
Ferrara

Comune di
BONDENO
GAVELLO

PARCO FOTOVOLTAICO
DELLA POTENZA DI
115.555,440 kWp E RELATIVE
OPERE DI CONNESSIONE
ALLA RTN NEL COMUNE DI
BONDENO GAVELLO (FE).

PROGETTISTA INCARICATO:
Ing. Riccardo Clementi
Tel. 346 130 0807
Pec: riccardo.clementi@ingpec.eu

Scala
1:2500

Formato
A1

Titolo elaborato:
Inquadramento PTCP
cavidotto 36kV

TECNICI COINVOLTI
Ing. Riccardo Clementi

CODICE ELABORATO			
PROGETTO	CLASSE	TIPO	PROG.
1037	PAUR2	D	39

Rev.	Data	Descrizione	Redige	Verifica	Approva
00	04/2026	Prima emissione	FC	RM	RC
01					
02					
03					
04					
05					
06					

GESTORE RETE ELETTRICA


SOCIETA' PROPONENTE:
SEDNA SOLAR S.R.L.
VIA BERNINA 7 – 20158 - MILANO (MI)
PEC: csomitala@semdapec.it
REA: MI - 2635812
P. IVA: 12032660966

SOCIETA' di PROGETTAZIONE:


GRID SHAPE S.R.L.

PEC: amministrazione@pec.gridshape.it
REA: PD-481013 P. IVA 05631900288

GridSHAPE
ELECTRIC THINKING

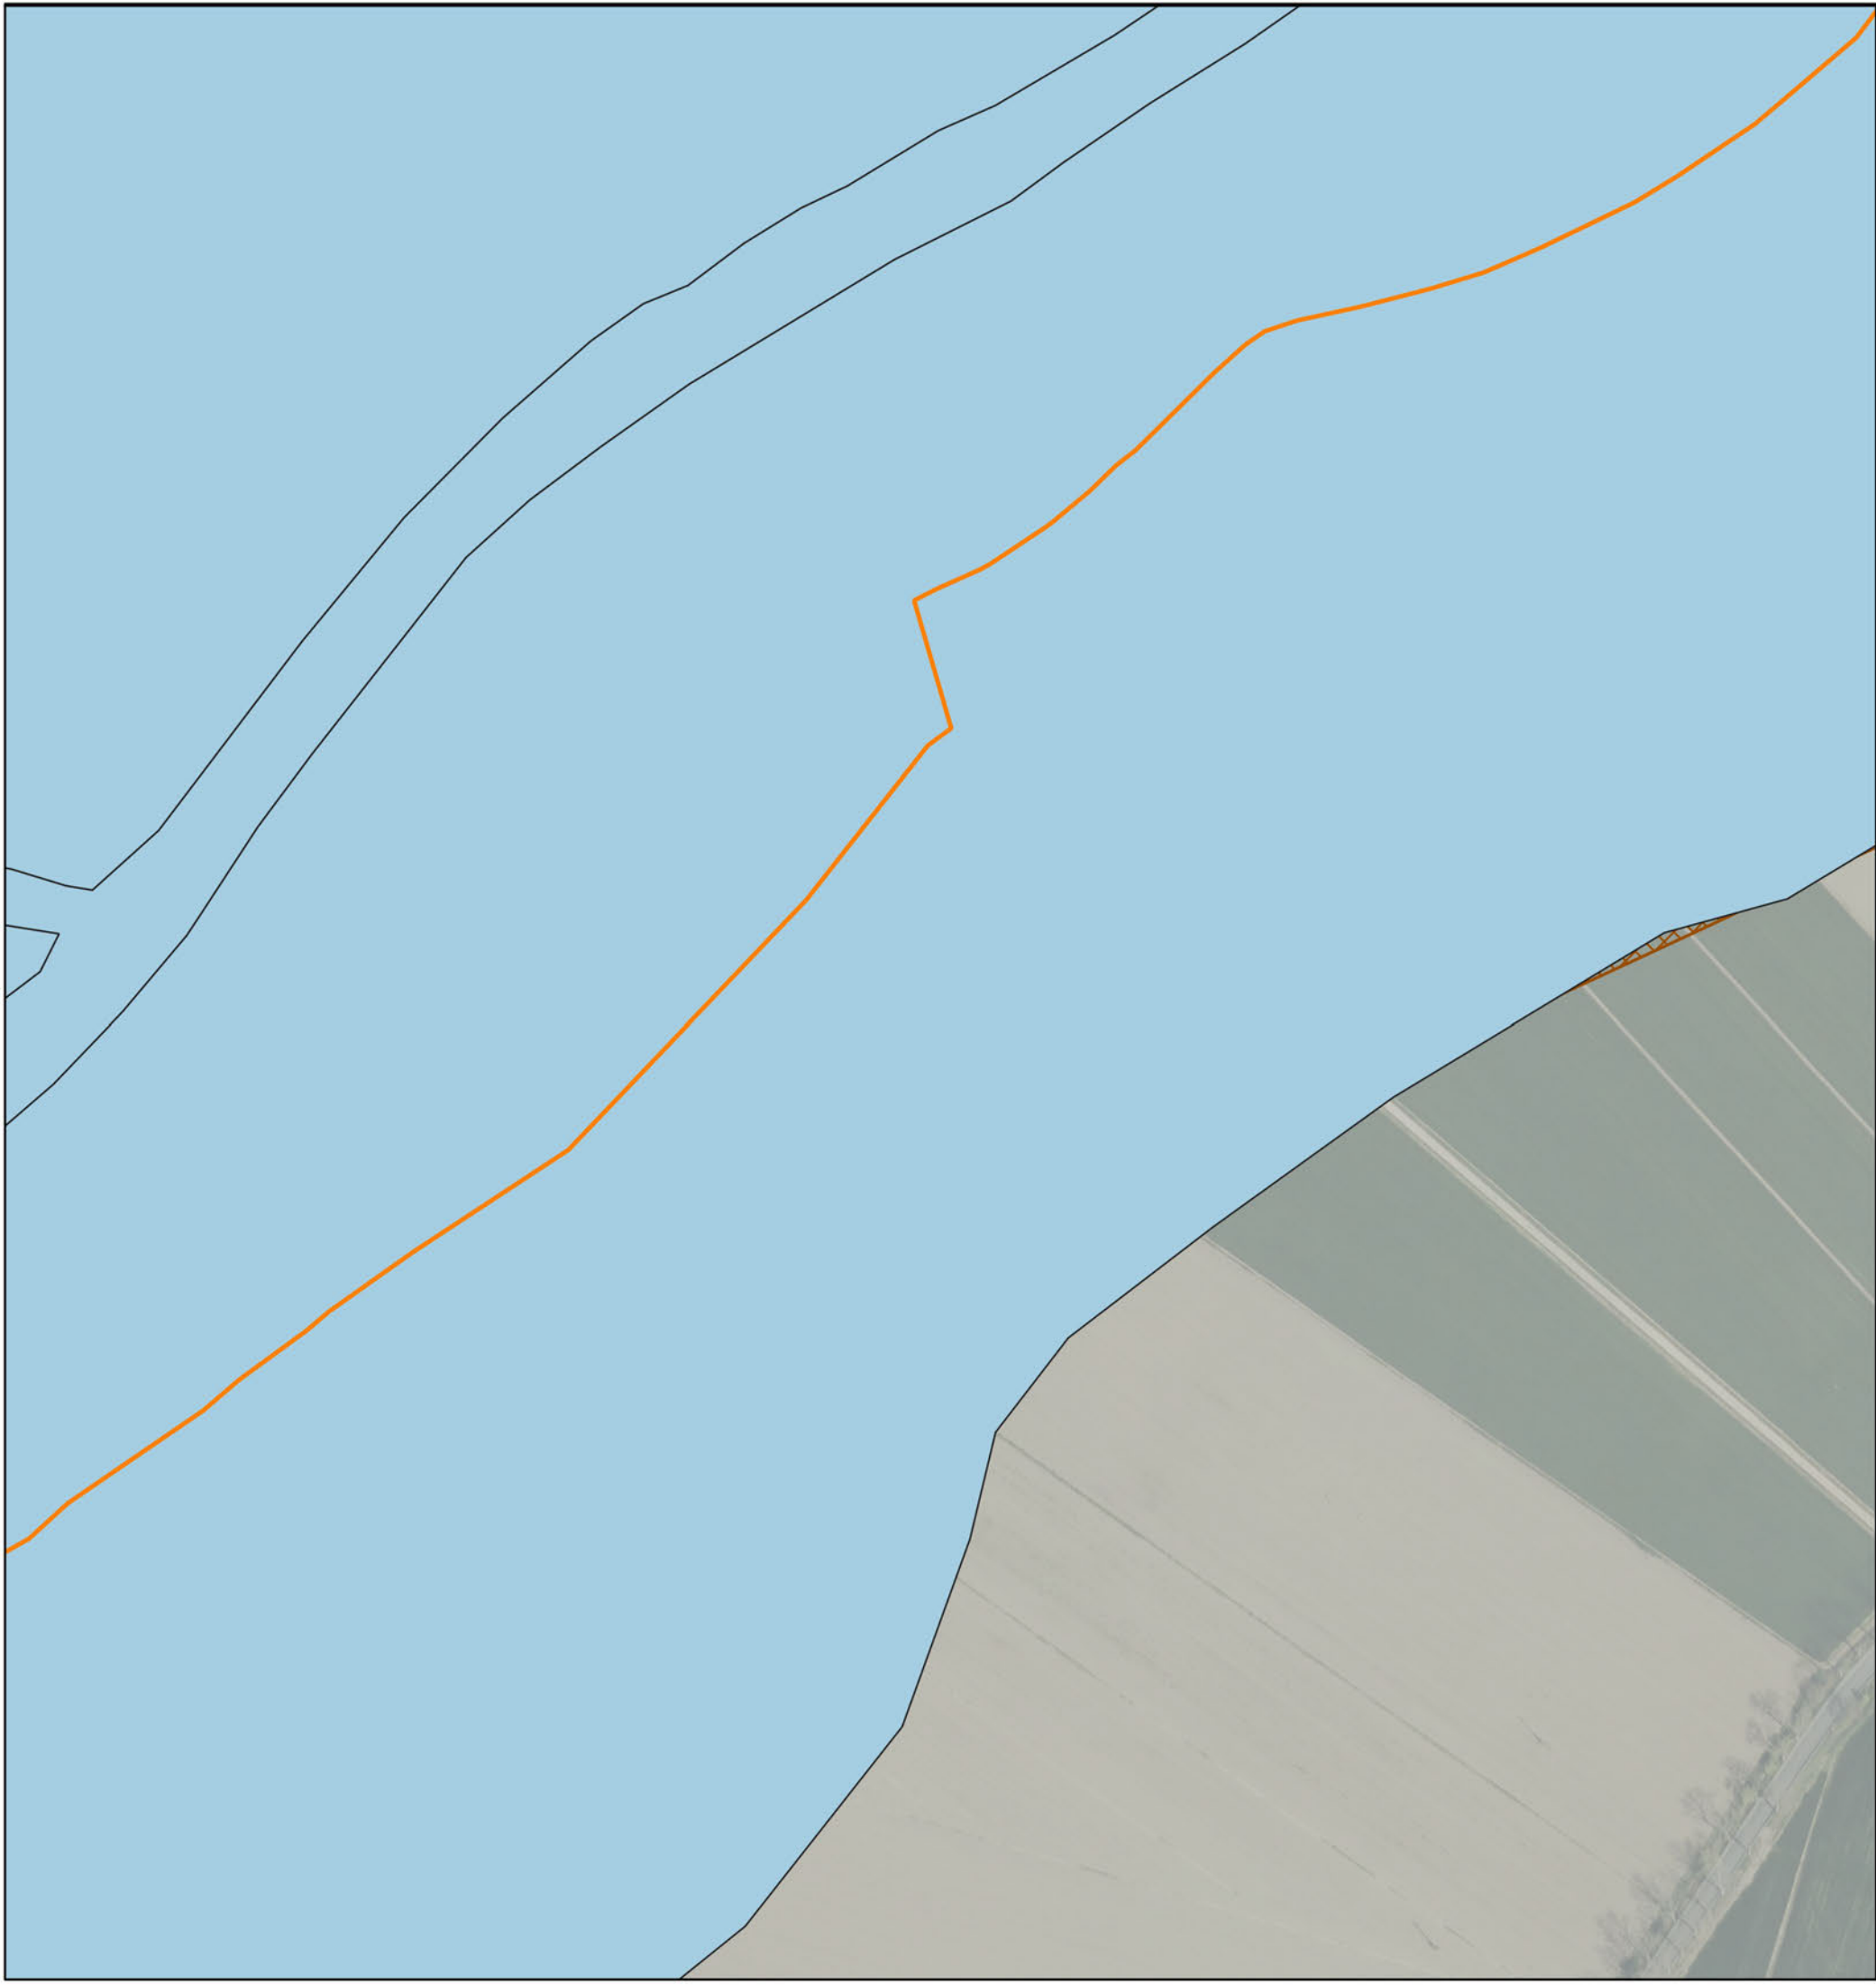

KEYMAP

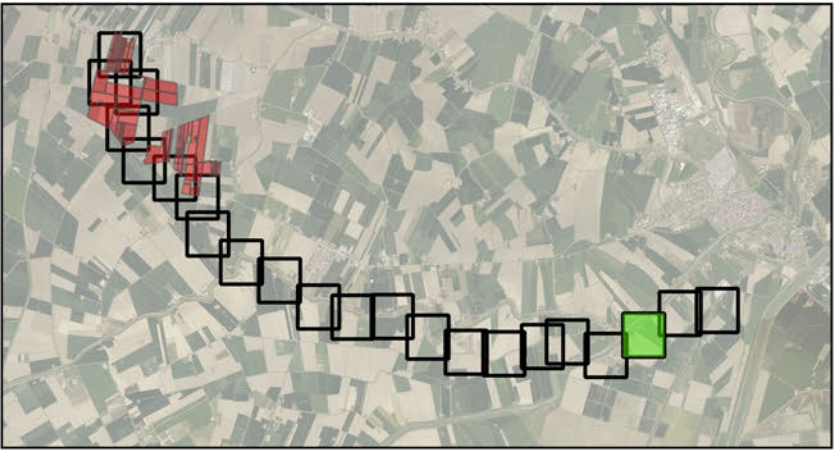

Scala 1:125000

Legenda

- art17_18_corsi acqua — IDR2
- art8_unità pae — UNI PAE
- art20_dossi_dune — DOS
- Cavidotto verso SE
- art24_stradepan — VIA PAN

Regione
Emilia Romagna

Provincia di
Ferrara

Comune di
BONDENO
GAVELLO

PROGETTISTA INCARICATO:
Ing. Riccardo Clementi
Tel. 346 130 0807
Pec: riccardo.clementi@ingpec.eu

Scala
1:2500

Formato
A1

Titolo elaborato:
Inquadramento PTCP
cavidotto 36kV

TECNICI COINVOLTI
Ing. Riccardo Clementi

CODICE ELABORATO

PROGETTO	CLASSE	TIPO	PROG.
1037	PAUR2	D	39

Rev.	Data	Descrizione	Redige	Verifica	Approva
00	04/2026	Prima emissione	FC	RM	RC
01					
02					
03					
04					
05					
06					

GESTORE RETE ELETTRICA

SOCIETA' PROPONENTE:

SEDNA SOLAR S.R.L.

VIA BERNINA 7 – 20158 - MILANO (MI)

PEC: csomitala@terniapec.it

REA: MI - 2635812

P. IVA: 12032660966

SOCIETA' di PROGETTAZIONE:


GRID SHAPE S.R.L.

PEC: amministrazione@pec.gridshape.it

REA: PD-481013 P.iva 05631900288



KEYMAP

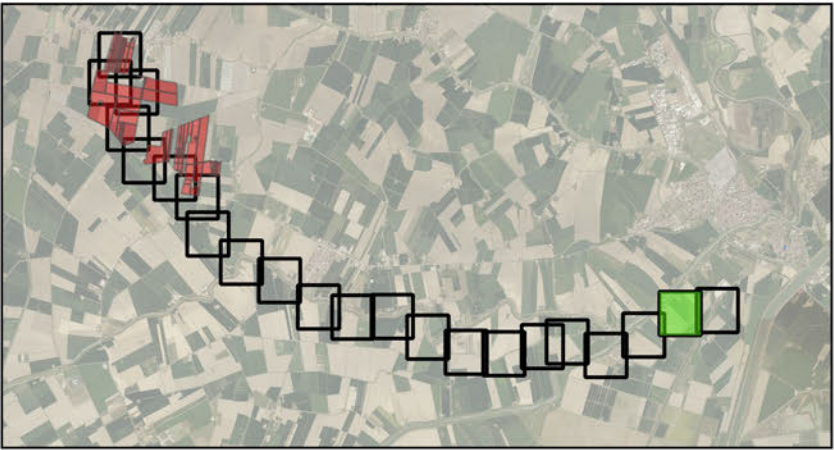

Scala 1:125000

Legenda

- art17_18_corsi acqua — IDR2
-
- art8_unità pae — UNI PAE

art19_25_paesag_natura — PAECavidotto verso SEart20_dossi_dune — DOSTOCart24_stradepan — VIA PAN

Regione
Emilia Romagna

Provincia di
Ferrara

Comune di
BONDENO
GAVELLO

PROGETTISTA INCARICATO:
Ing. Riccardo Clementi
Tel. 346 130 0807
Pec: riccardo.clementi@ingpec.eu

Scala
1:2500

Formato
A1

Titolo elaborato:
Inquadramento PTCP
cavidotto 36kV

TECNICI COINVOLTI
Ing. Riccardo Clementi

CODICE ELABORATO

PROGETTO	CLASSE	TIPO	PROG.
1037	PAUR2	D	39

Rev.	Data	Descrizione	Redige	Verifica	Approva
00	04/2026	Prima emissione	FC	RM	RC
01					
02					
03					
04					
05					
06					

GESTORE RETE ELETTRICA

SOCIETA' PROponente:
SEDNA SOLAR S.R.L.
VIA BERNINA 7 – 20156 - MILANO (MI)
PEC: csomitala@termapec.it
REA: MI - 2635812
P. IVA: 12032660966

SOCIETA' di PROgettazione:
GRID SHAPE S.R.L.
PEC: amministrazione@pec.gridshape.it
REA: PD-481013 P. IVA 05631900288

