

COMUNE DI FORLI'

STUDIO D'INGEGNERIA

Ing. SIMONE RIMINUCCI

P.IVA 02171290394 - TEL. 0544/407998 - CELL. 339/6016386
email: ing.riminucci@libero.it

PROGETTO

Procedura per il rilascio del P.A.U.R. e del provvedimento di V.I.A. per il progetto denominato "IMPIANTO DI RECUPERO RIFIUTI INERTI ...(omissis)... ALL'INTERNO DEL POLO ESTRATTIVO N.15 "VECCHIAZZANO" SITO TRA VIA VECLEZIO E VIA MANGELLA, IN COMUNE DI FORLI' (FC).", proposto da SAPIFO S.R.L.

PROPRIETÀ e COMMITTENTE

SA. PI.FO. S.R.L. CF 00330590407

TAVOLA

1

ELABORATI

- PIANTE
- SEZIONI
- PARTICOLARI

SCALA

1:50
1:50
1:20

TAVOLA ARCHITETTONICA

Piante sezioni e prospetti servizi

Materiali Utilizzati



C.L.S. (S4): Fondazioni e Strutture in elevazione: C25/30 Rck≥300 daN/cm²
Acciaio: tipo B450C controllato in stabilimento - fy nom = 450 N/mmq - ft nom = 540 N/mmq

Rev.	Data	Modifica	Contr.	Approv.
0	06/04/2026	Emissione	R.S.	



L'impresa è tenuta a controllare quote, misure e al confronto con le tavole dell'architettonico prima della posa in opera.
Qualsiasi dubbio va comunicato alla Direzione Lavori prima del getto.

APRILE 2026

EDIFICIO "BAGNO SPOGLIATOIO"

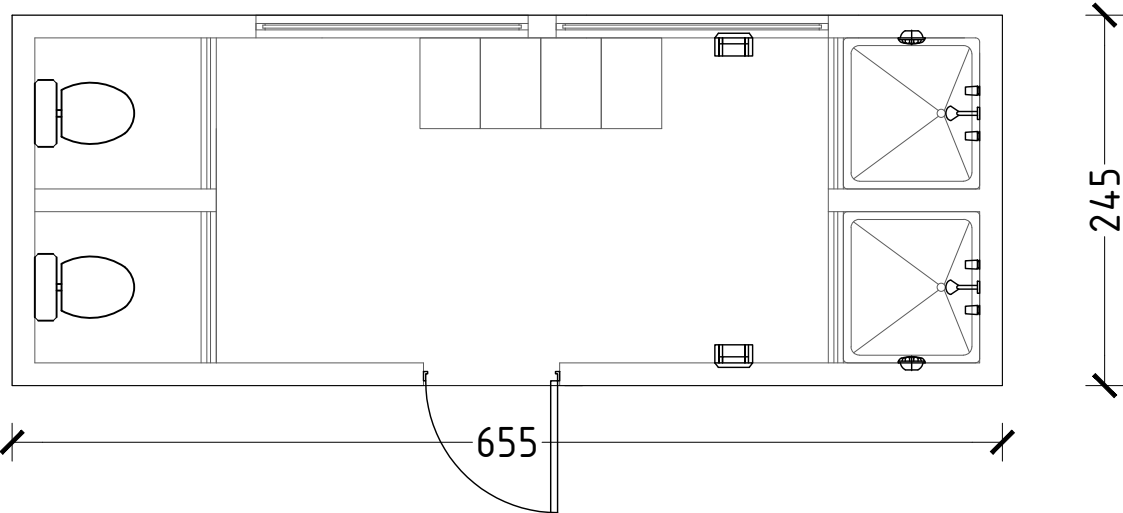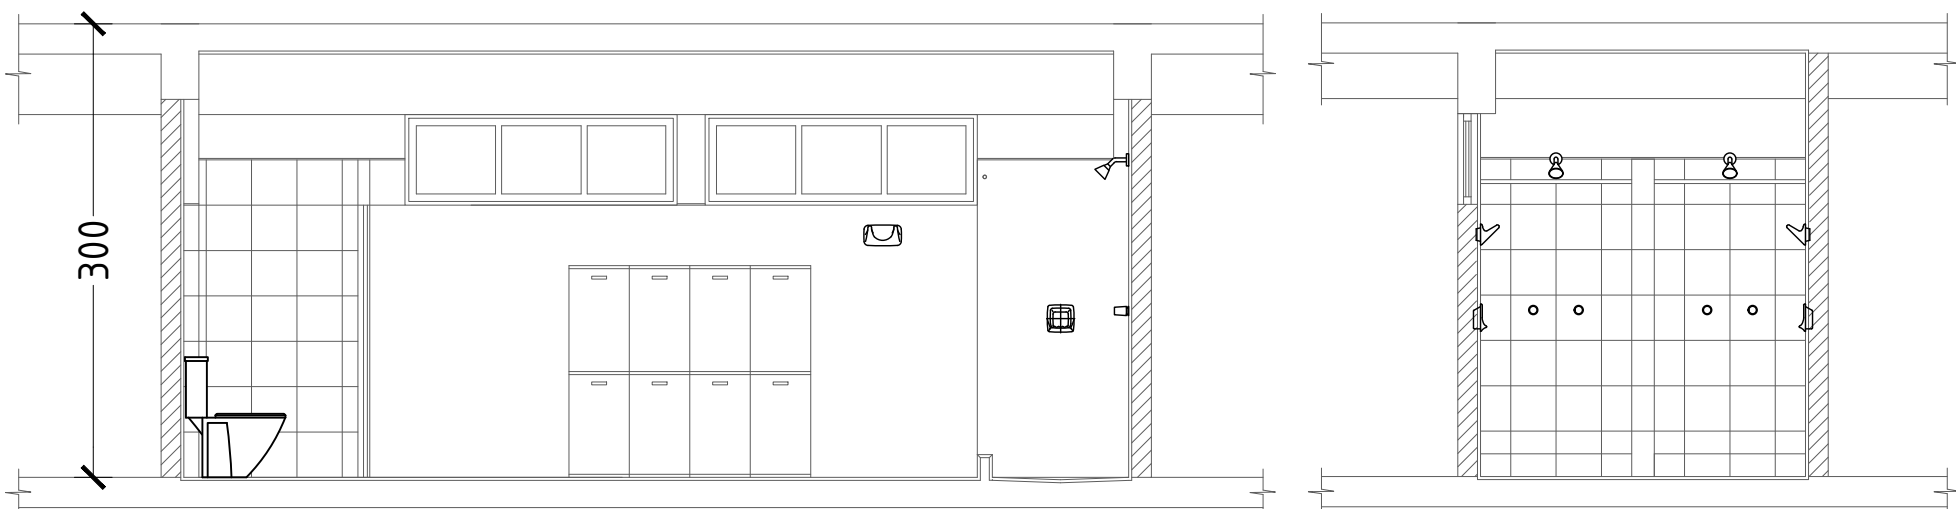

EDIFICIO "UFFICIO"

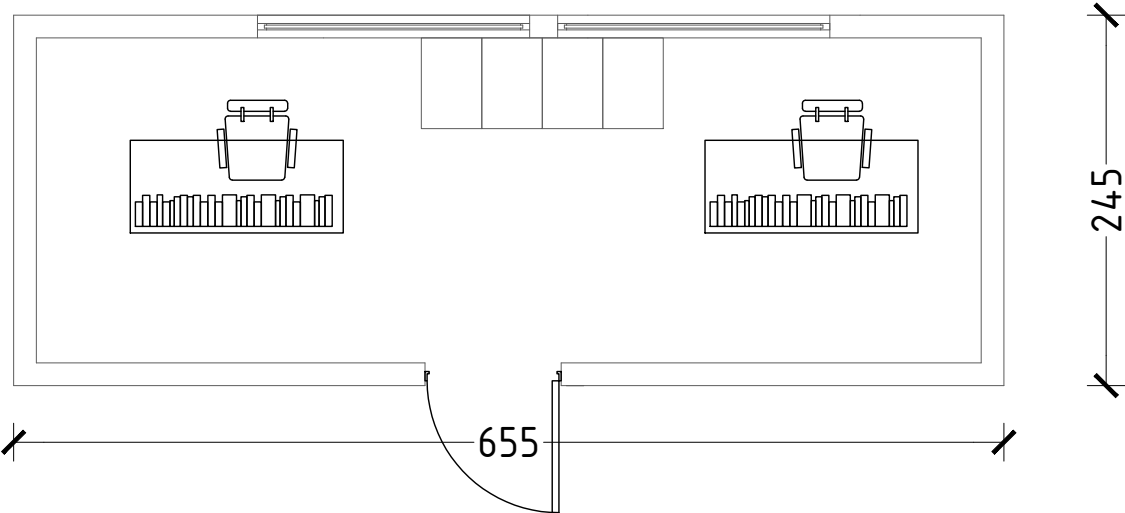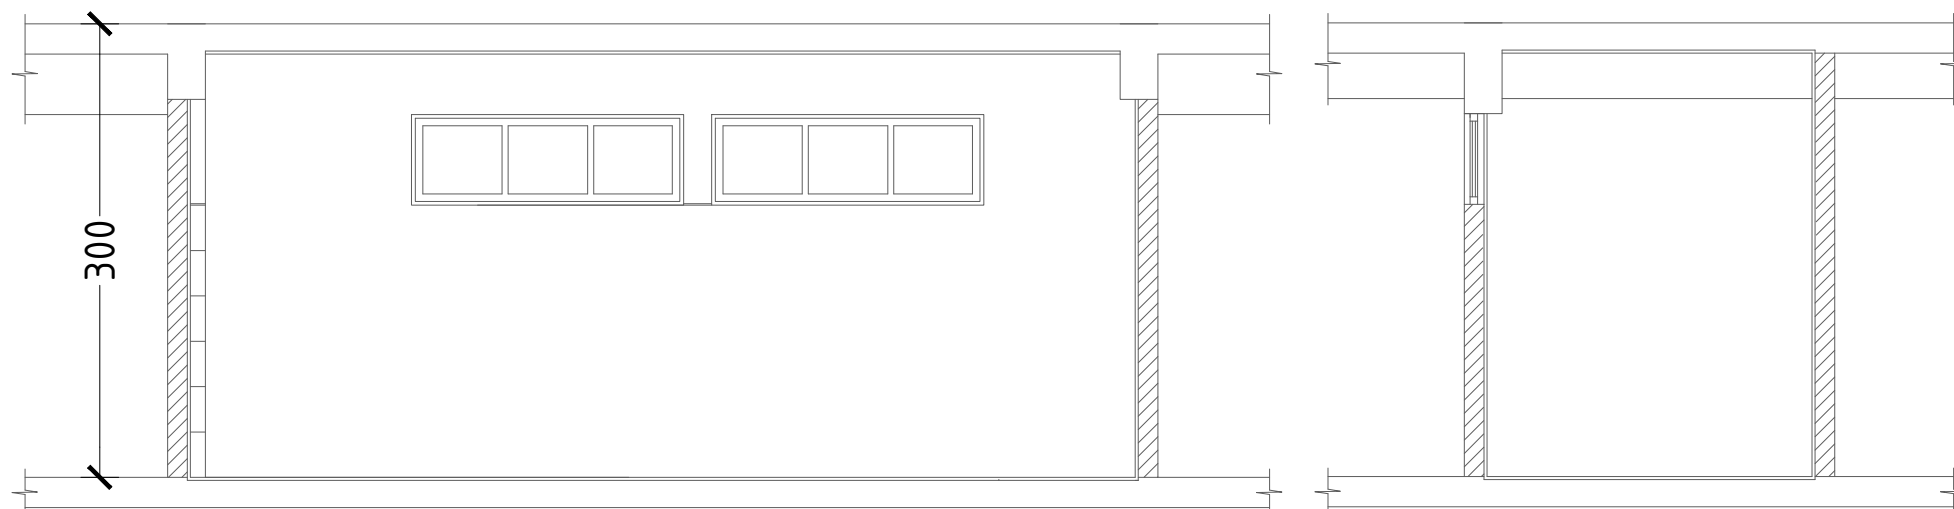

INQUADRAMENTO CATASTALE

