



Attraversamenti Strada Provinciale SP10 - scala 1:2.000

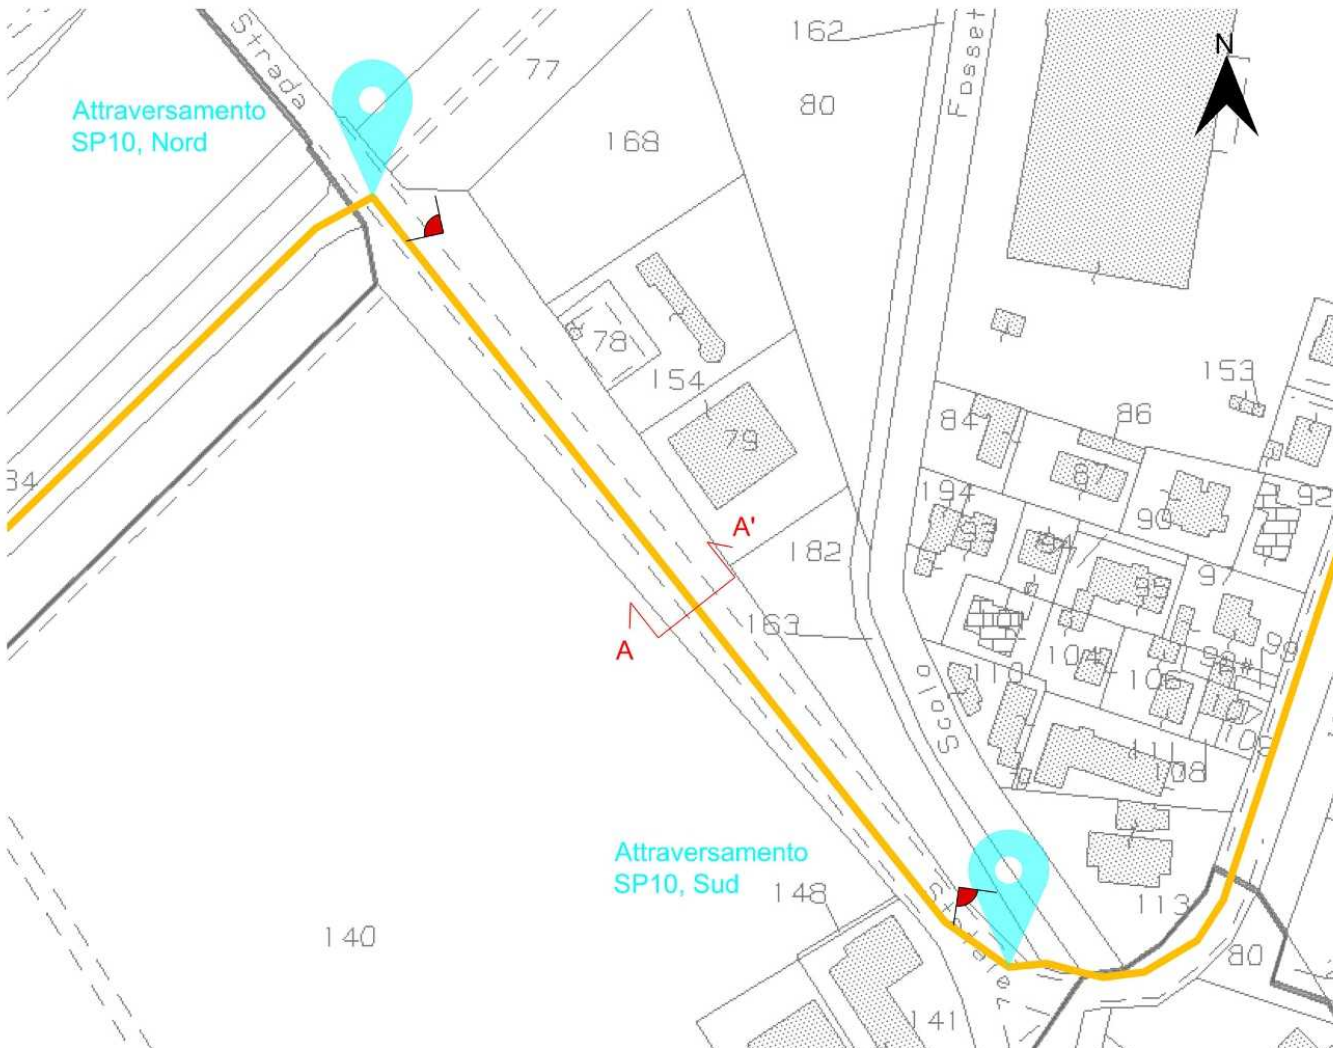


Attraversamenti Strada Provinciale SP02 - scala 1:2.000



Particolare tipologico attraversamento C-C' della SP09 da linee aeree a 380 kV, tralicci P19N e P20N

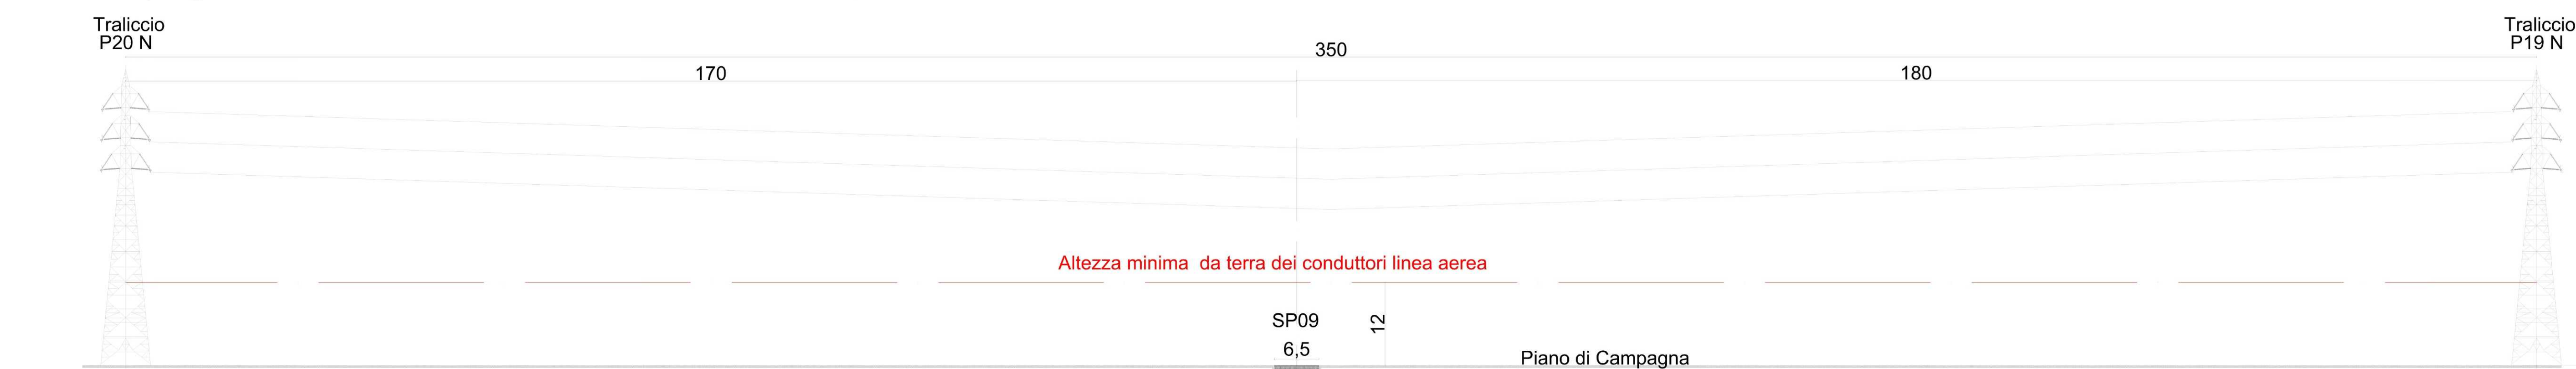


Particolare tipologico attraversamento D-D' della SP09 da linee aeree a 380 kV, tralicci P19S e P20S

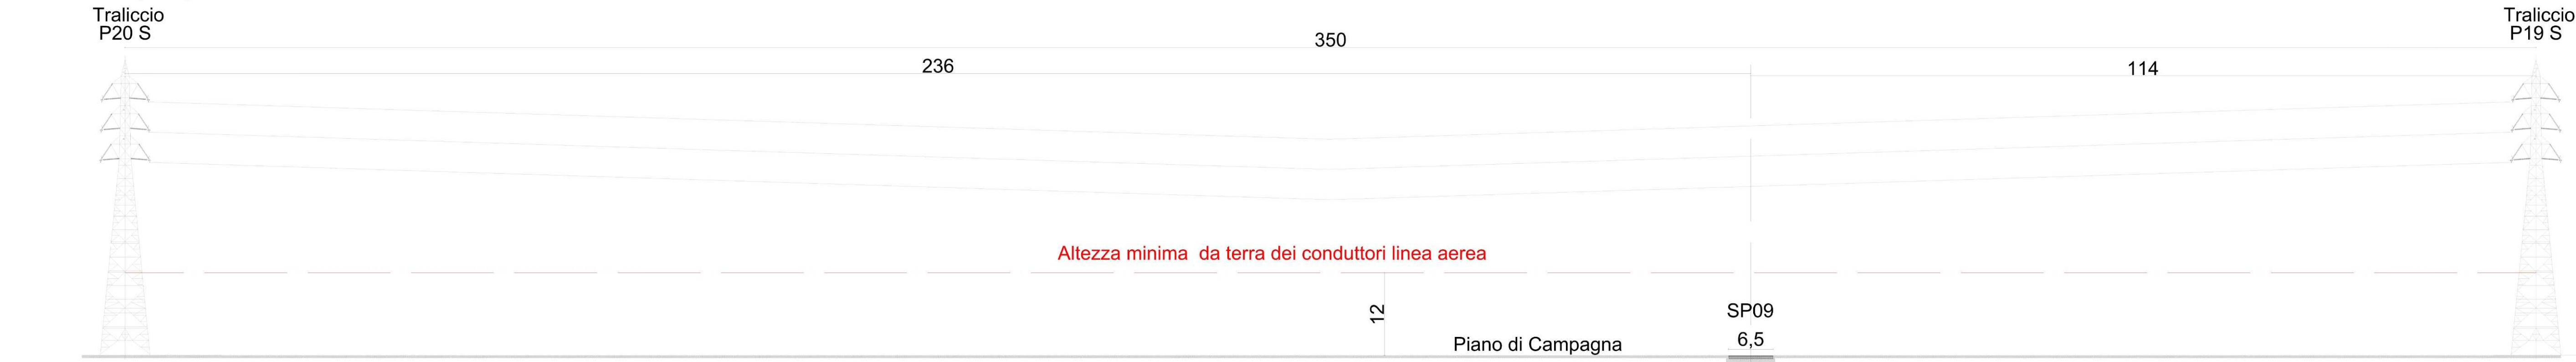


Ingrandimento attraversamento estremità Sud di Strada Provinciale SP10 da parte di cavidotti di impianto-scala 1:500




Ingrandimento attraversamento estremità Sud di Strada Provinciale SP02 da parte di cavidotti di impianto-scala 1:500

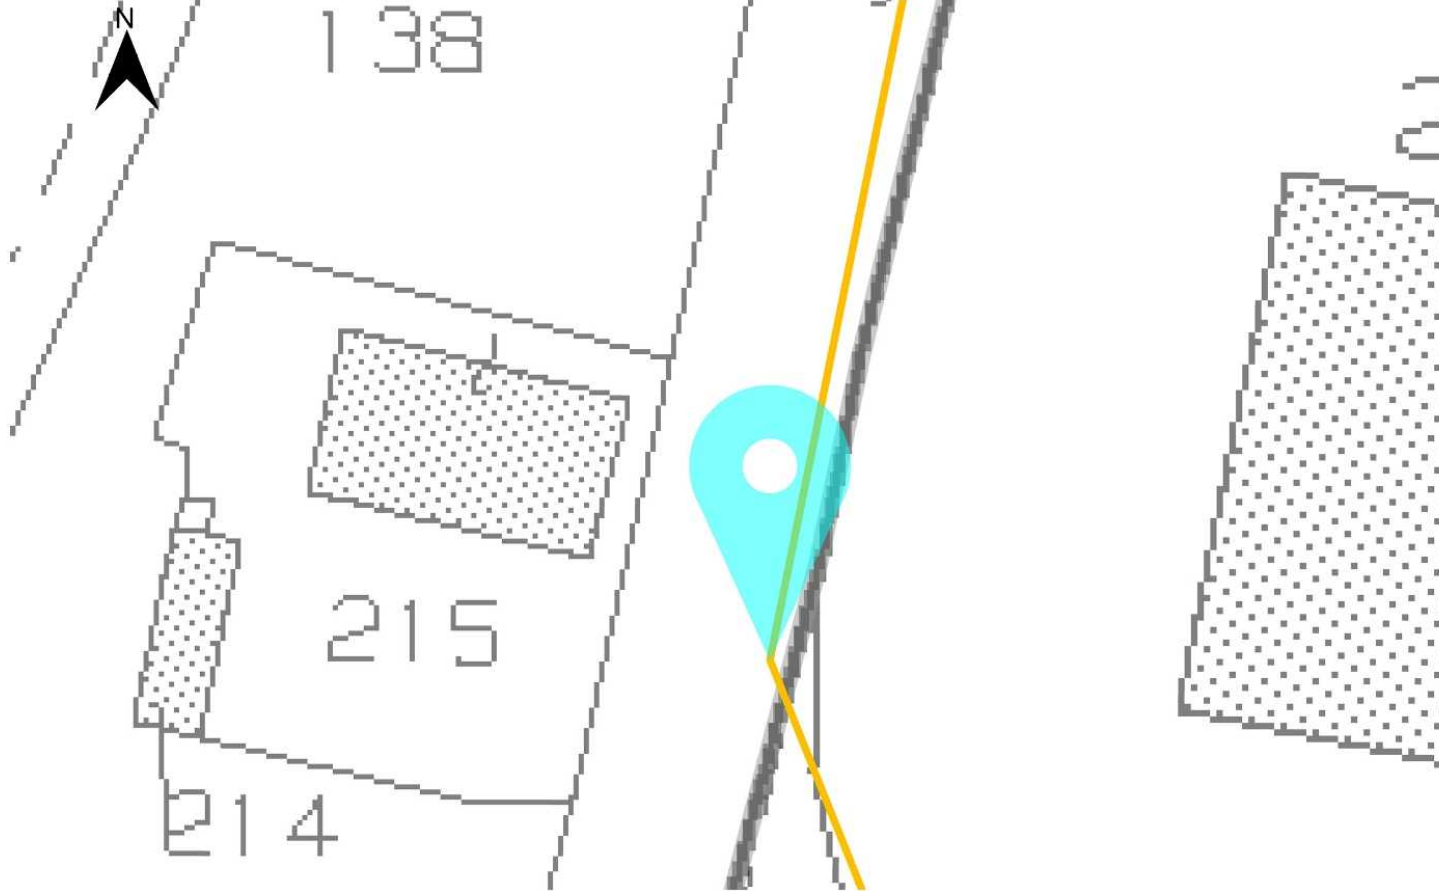


Ingrandimento attraversamento estremità Nord di Strada Provinciale SP10 da parte di cavidotti di impianto - scala 1:500

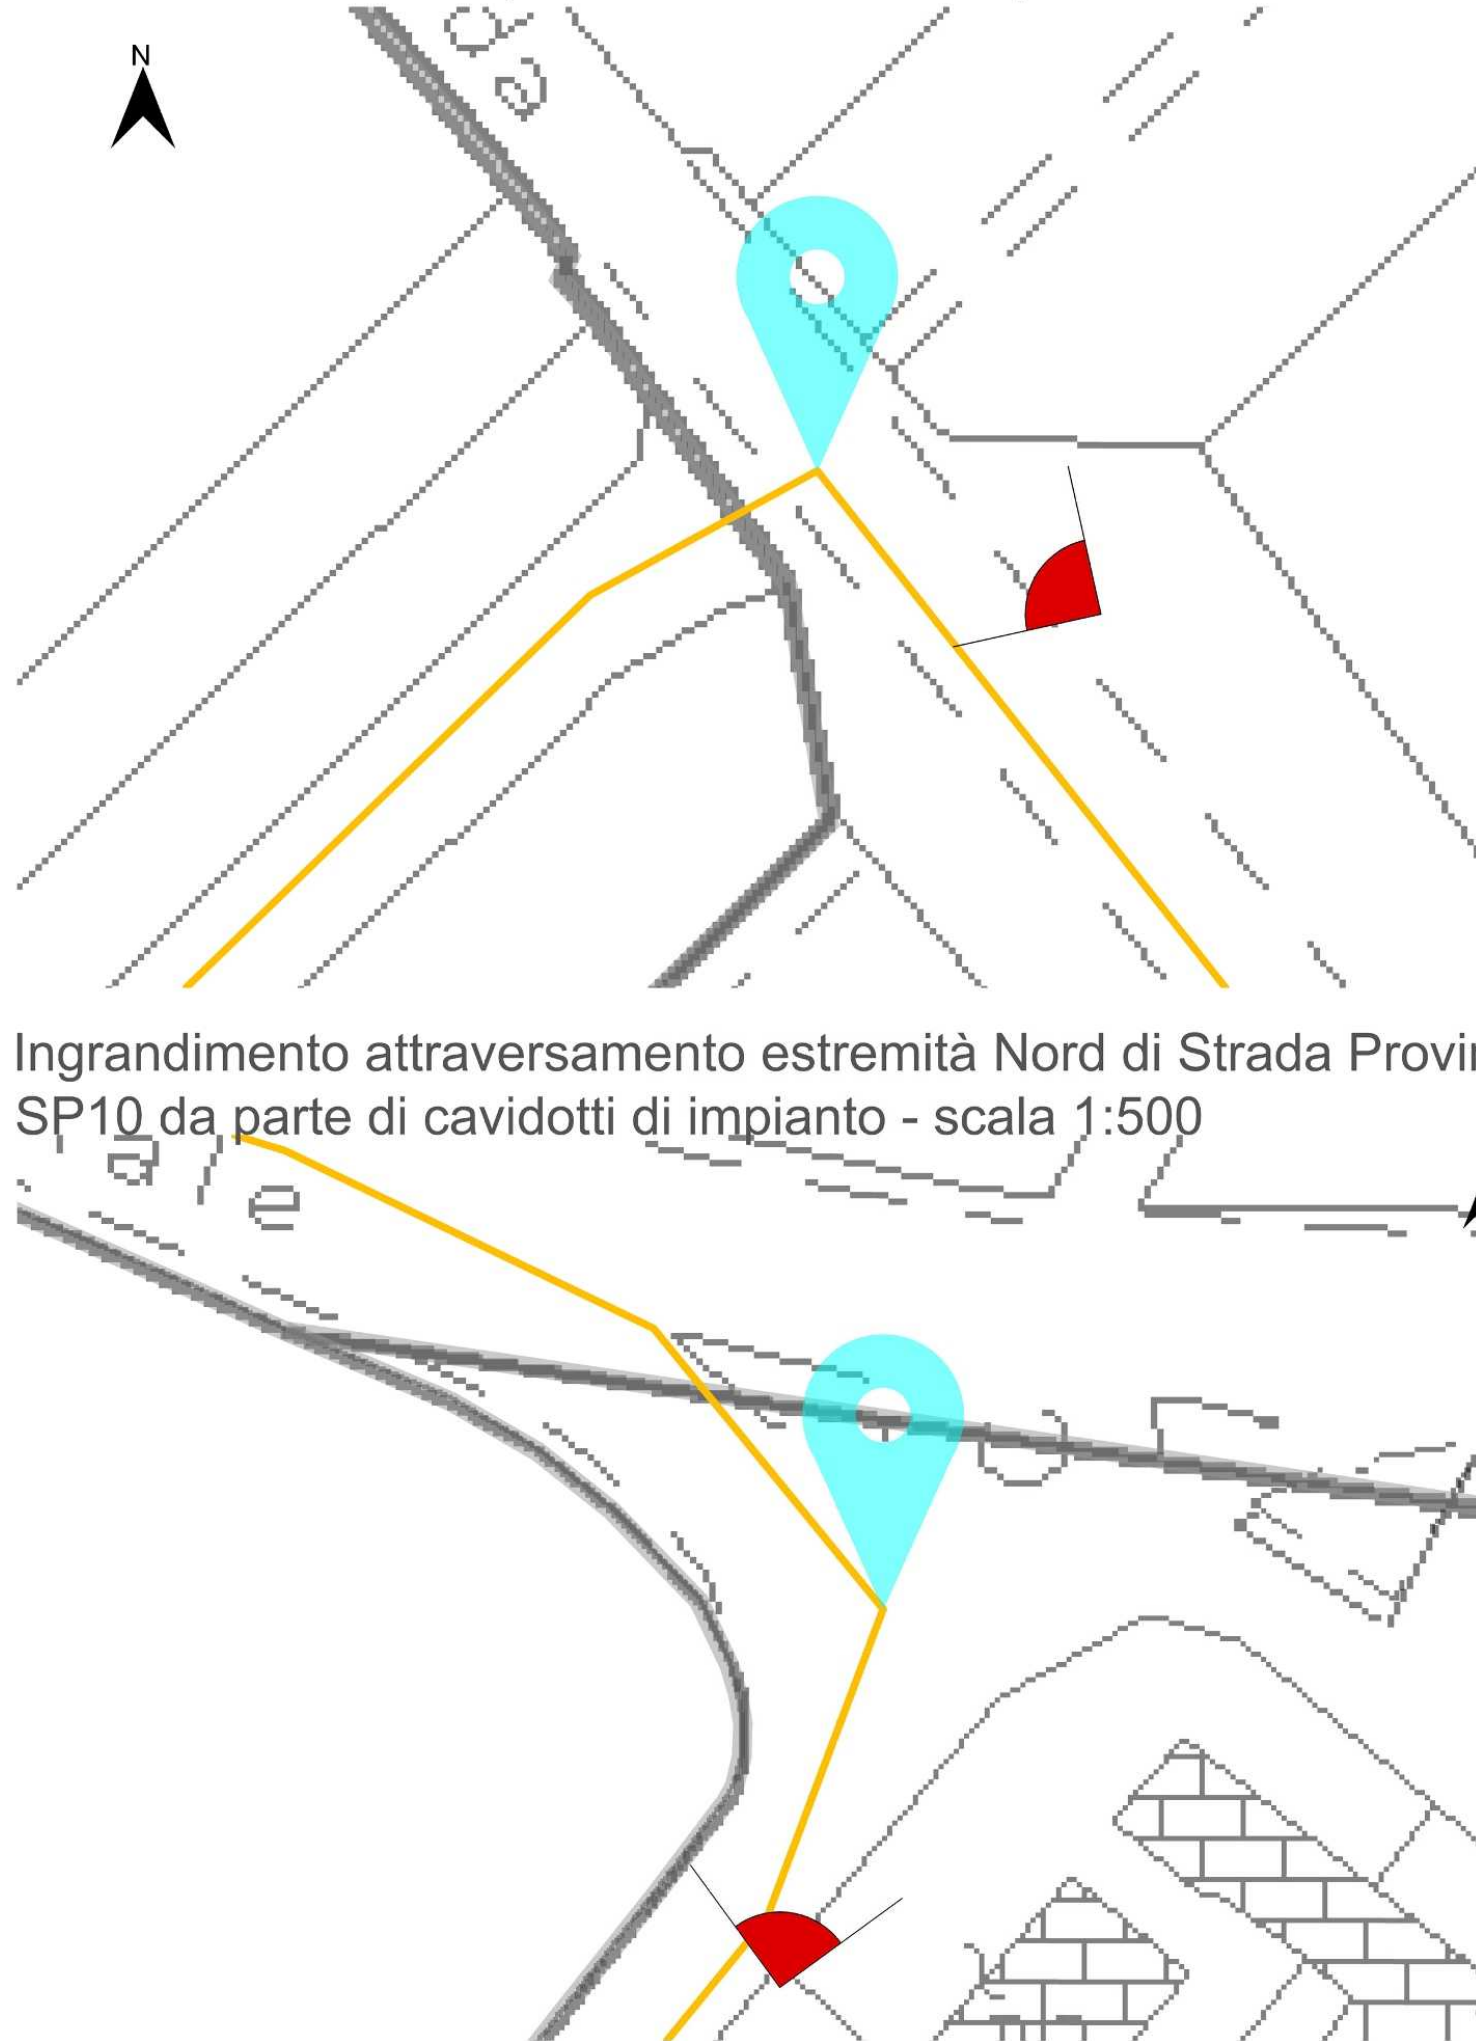


Ingrandimento attraversamento estremità Nord di Strada Provinciale SP10 da parte di cavidotti di impianto - scala 1:500

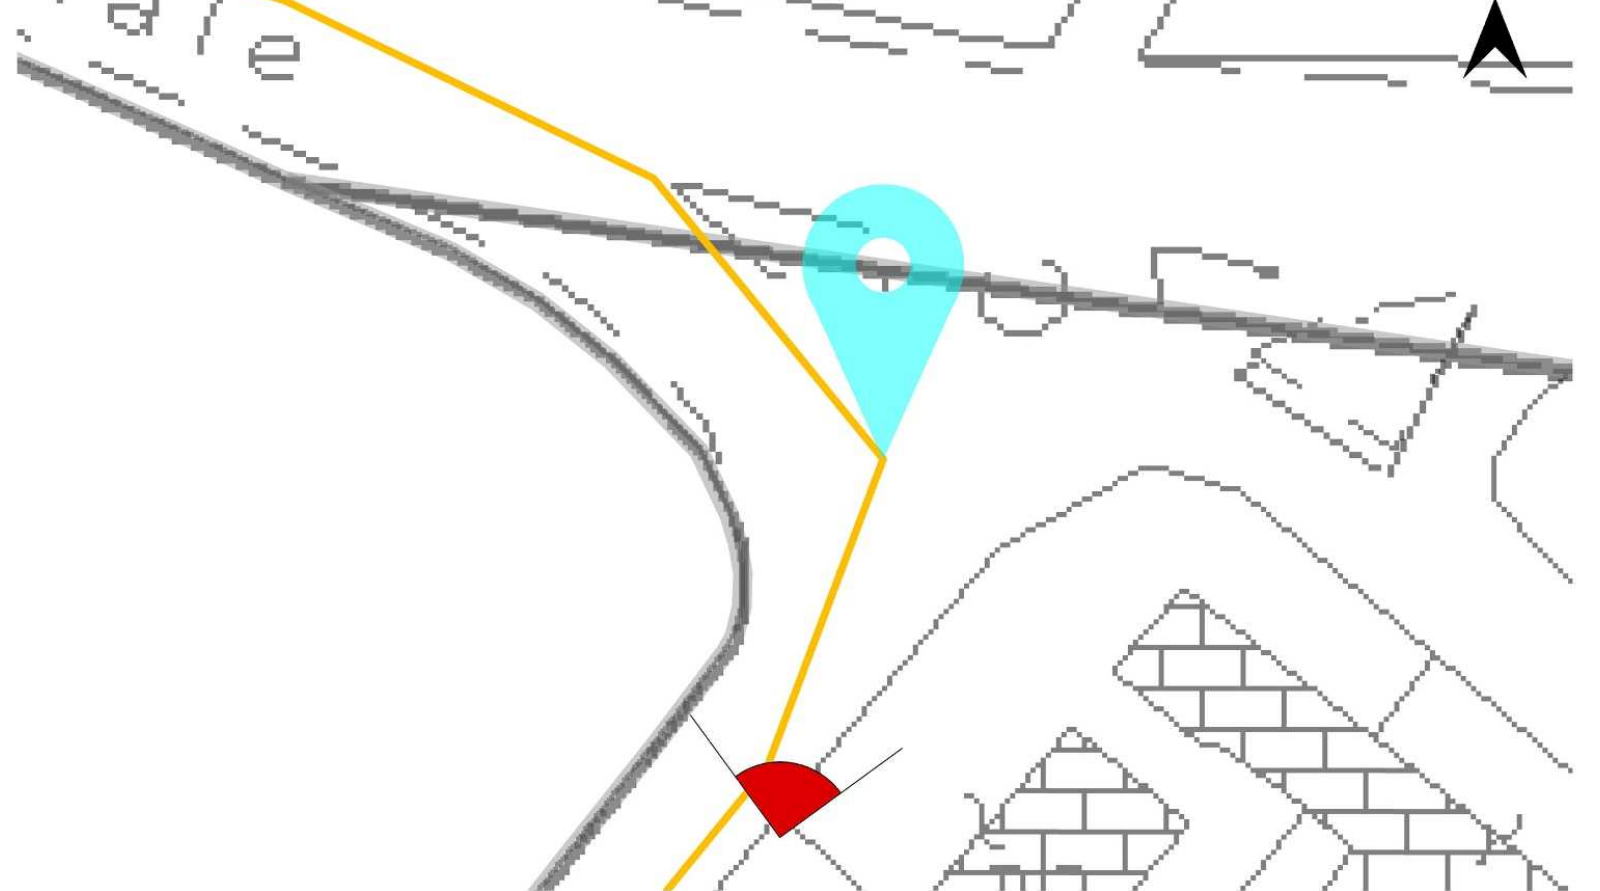

Sezione A-A' attraversamento SP10 - scala 1:50

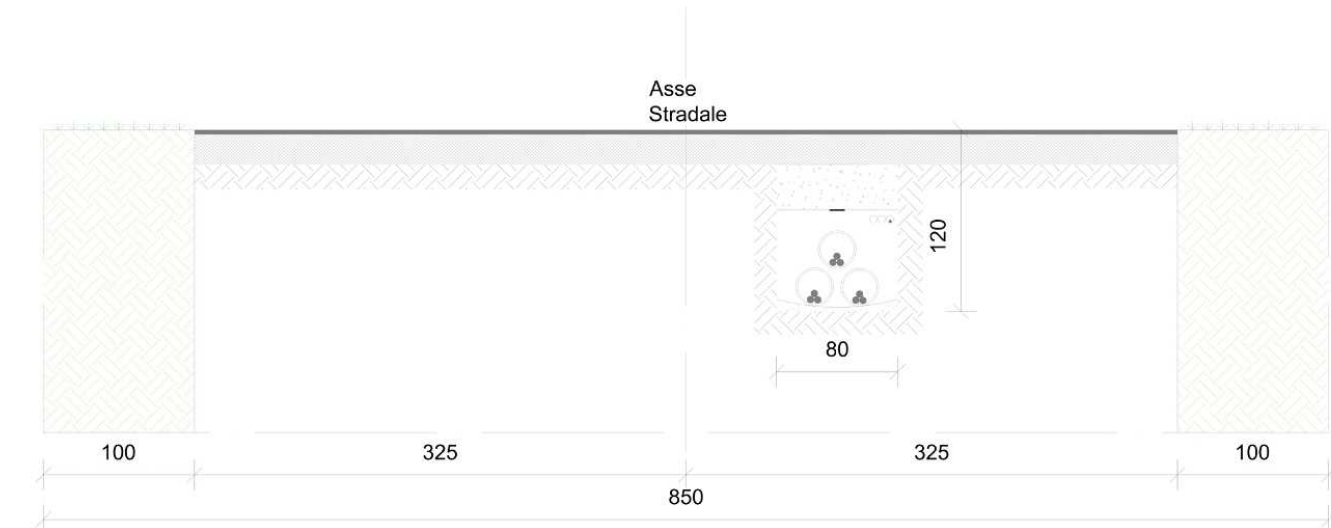


Sezione B-B' attraversamento SP02 - scala 1:50

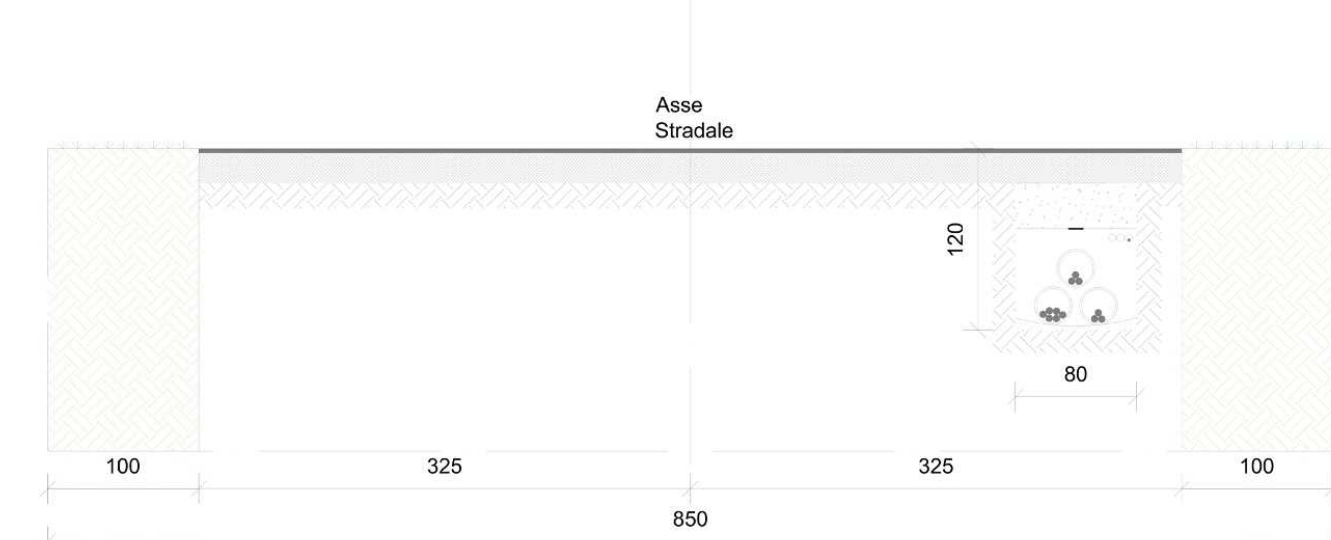

Ingrandimento attraversamento estremità Sud di Strada Provinciale SP09 da parte di tralicci di nuova costruzione-scala 1:1.000



Ingrandimento attraversamento estremità Sud di Strada Provinciale SP09 da parte di tralicci di nuova costruzione-scala 1:1.000

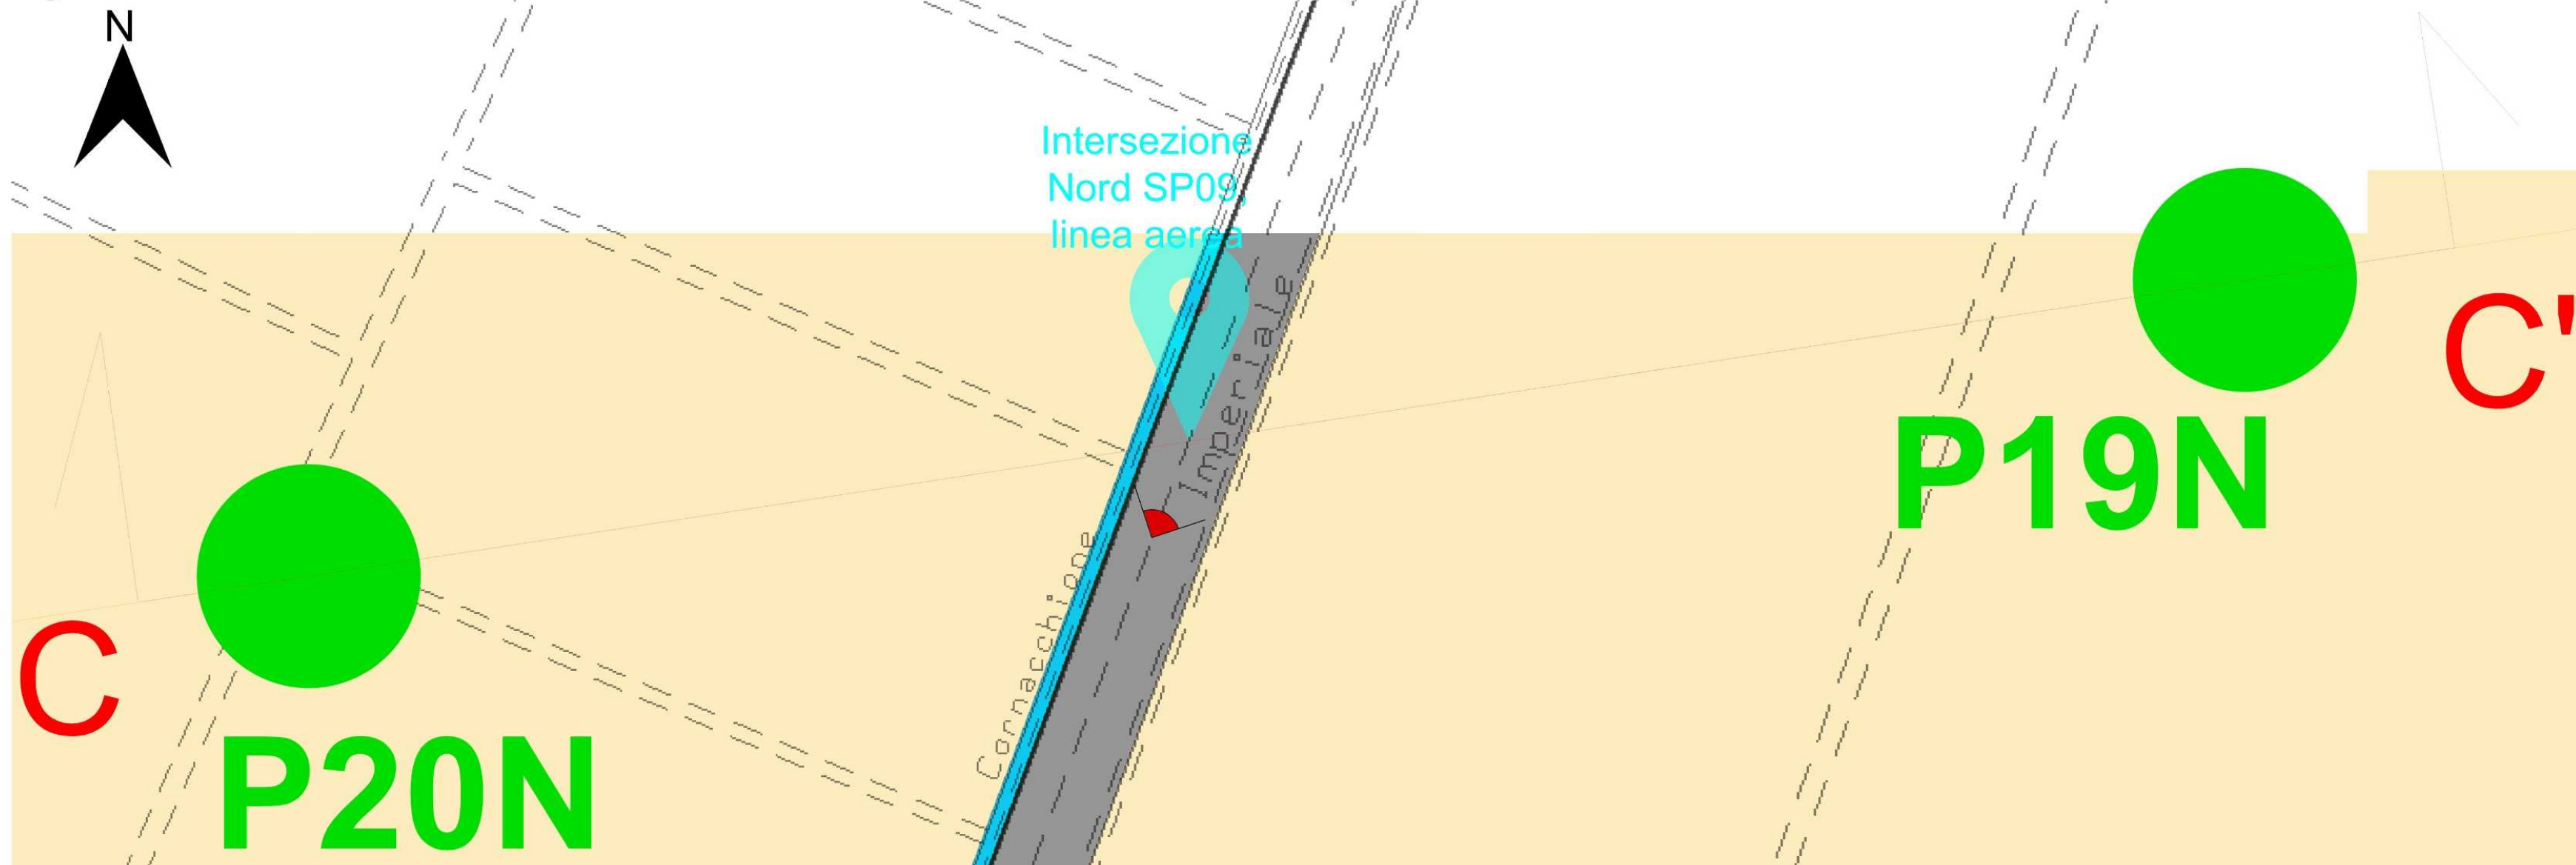

Keymap



Legenda



Tabella chilometrica intersezioni con Strade Provinciali da linee elettriche

N° attraversamento	Strada Provinciale coinvolta elemento	Elemento coinvolto	Tratto	Segnalazione chilometrica [km]	Lunghezza tratto coinvolto [m]	Lato strada (rispetto a numerazione chilometrica)	Latitudine	Longitudine
1	SP10	Cavidotto MT interrato	Ingresso in Strada Provinciale	2,862	289	Destro	44°49'39.09"N	11°18'1.30"E
2	SP10	Cavidotto MT interrato	Uscita da Strada Provinciale	3,131	289	Destro	44°49'45.84"N	11°17'55.87"E
3	SP02	Cavidotto MT interrato	Ingresso in Strada Provinciale	30,048	807	Destro	44°49'52.04"N	11°14'44.79"E
4	SP02	Cavidotto MT interrato	Uscita da Strada Provinciale	30,855	807	Destro	44°50'16.18"N	11°14'49.79"E
5	SP09	Linea aerea 380 kV	Intersezione con Strada Provinciale	3,392	369	-	44°52'9.18"N	11°11'0.53"E
6	SP09	Linea aerea 380 kV	Intersezione in Strada Provinciale	3,761	369	-	44°52'9.18"N	11°11'0.53"E

PROGETTO DELLA CENTRALE SOLARE

"Energia del Panaro"

da 83,2 MWp - Finale Emilia (MO)

01 PROGETTO DEFINITIVO



Proponente
ENGIE FINALE EMILIA S.r.l.
Via Ciro, 72, 41038, Modena MI

Progetto dell'insediamento paesaggistico e mitigazione
Coordinamento alla progettazione: Dott. Agr. Fabrizio Cossu, Dott. Agr. Francesco Serrini, Dott. Agr. Riccardo Fieschi
Progettisti: Arch. Paolo Ferracci, Arch. Anna Maria
Collaboratori: Dott. Carmine Perna, Dott. Agr. Giuseppe Maria Massa, Dott. Agr. Vincenzo Meola

Progettazione elettrica e civile
Progettisti: Ing. Roberto Roberto, Ing. Giselle Roberto
Collaboratori: Ing. Giuseppe Fava, Ing. Filippo Angiaro, Ing. Karim Ali Hamid, Ing. Marco Balzano, Ing. Simone Bonacini, Ing. Marcello Centracchio

Progettazione mandorlo superiore
Progettisti: Dott. Agr. Fabrizio Cossu, Dott. Agr. Francesco Serrini, Dott. Agr. Riccardo Fieschi, Dott. Agr. Vincenzo Meola
Consulenza ambientale
Consulenza agronomica
Green System, Imola

Consulenza ambientale
Consulenza agronomica
Green System, Imola

ANNO	PROGETTO	PROGETTO	PROGETTO	PROGETTO
05	2028	00	Prima consegna	A1
01				
02				
03				
04				
05				
06				
07				