




Layout tipologico tracker fotovoltaici - Scala 1:100

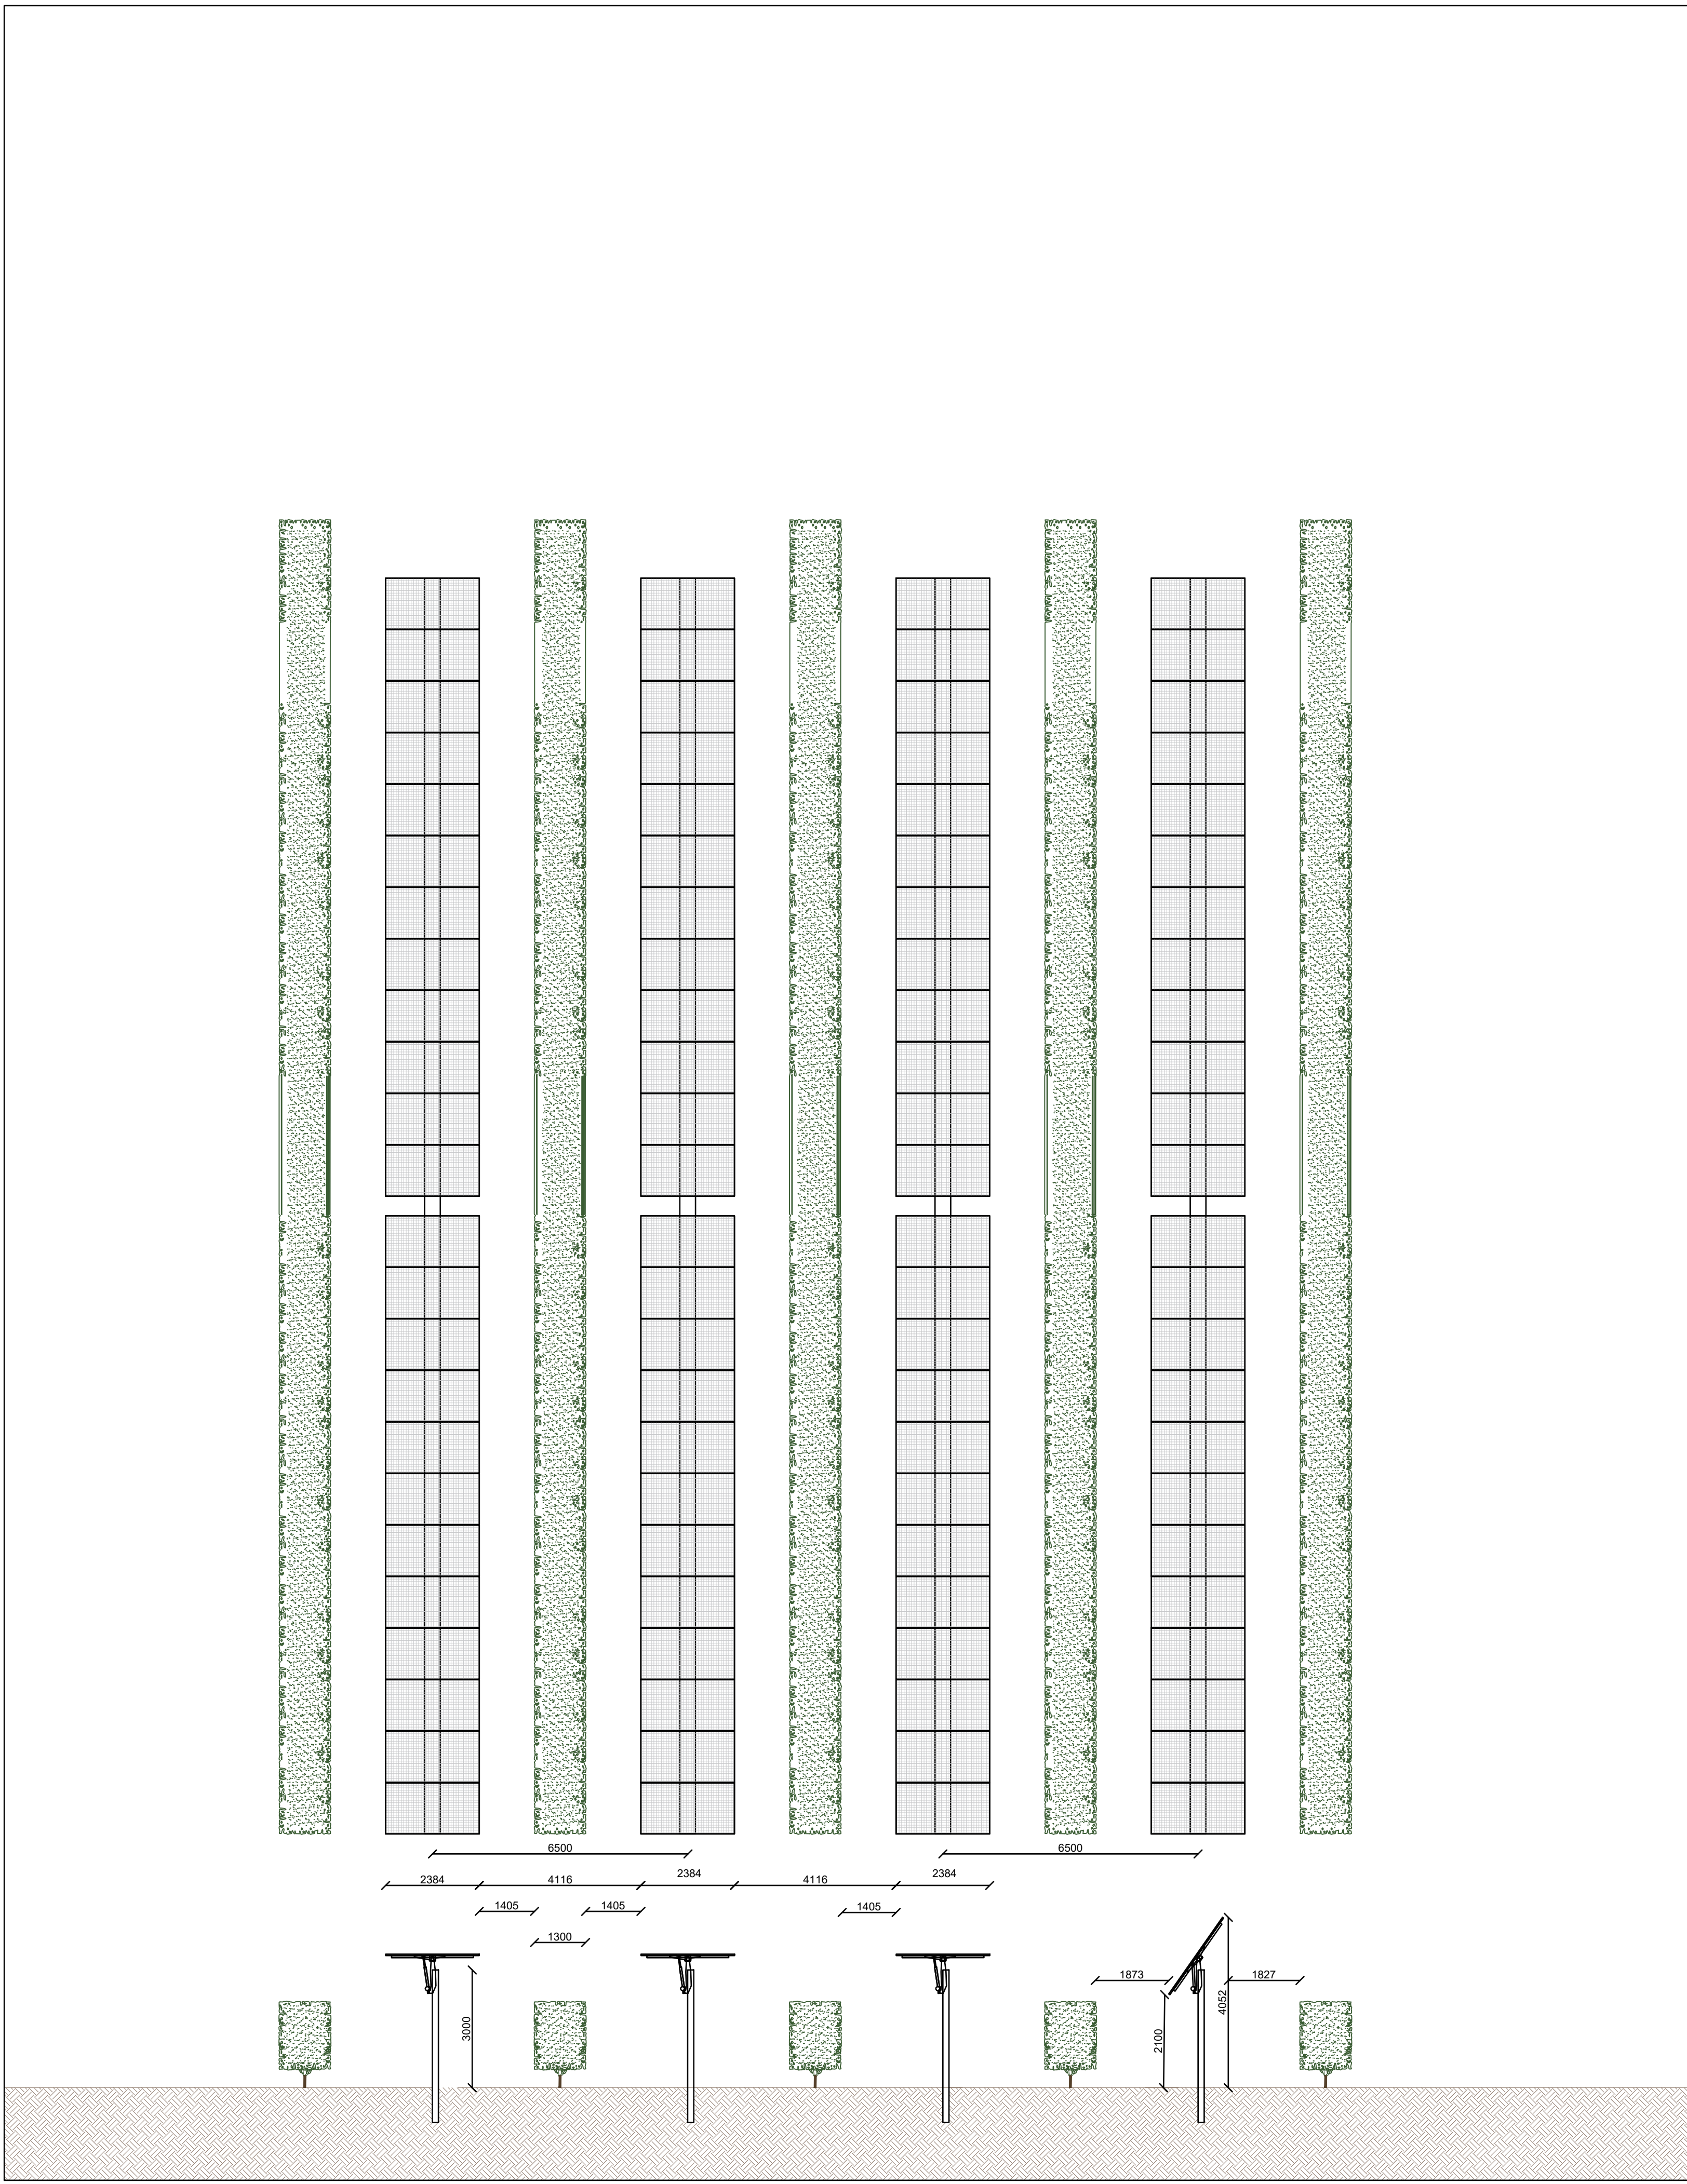


Sistema a inseguimento monoassiale con Tracker 1P 48x750Wp - Planimetria - Scala 1:50

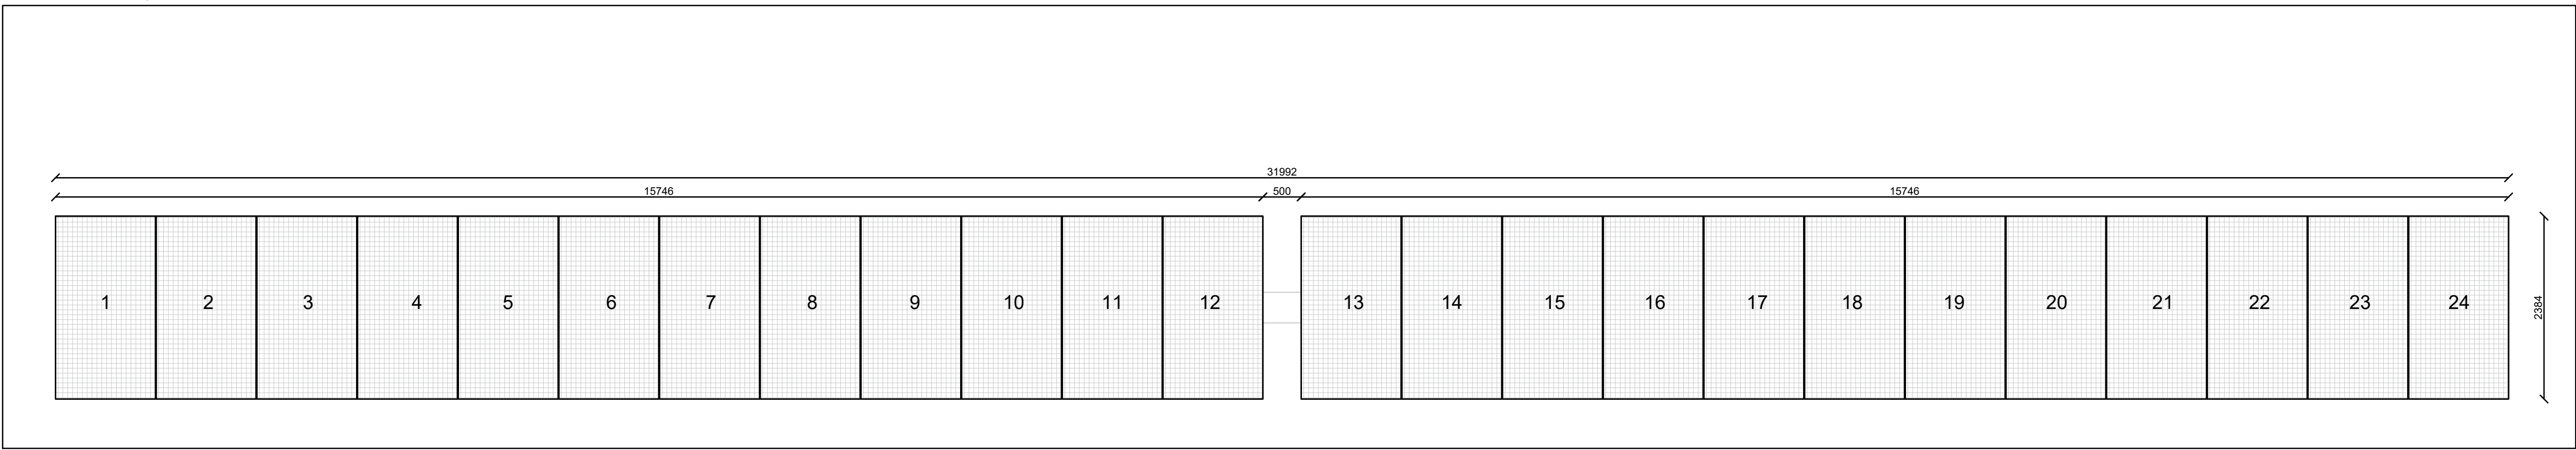


Sistema a inseguimento monoassiale con Tracker 1P 48x750Wp - Prospetto - Scala 1:50

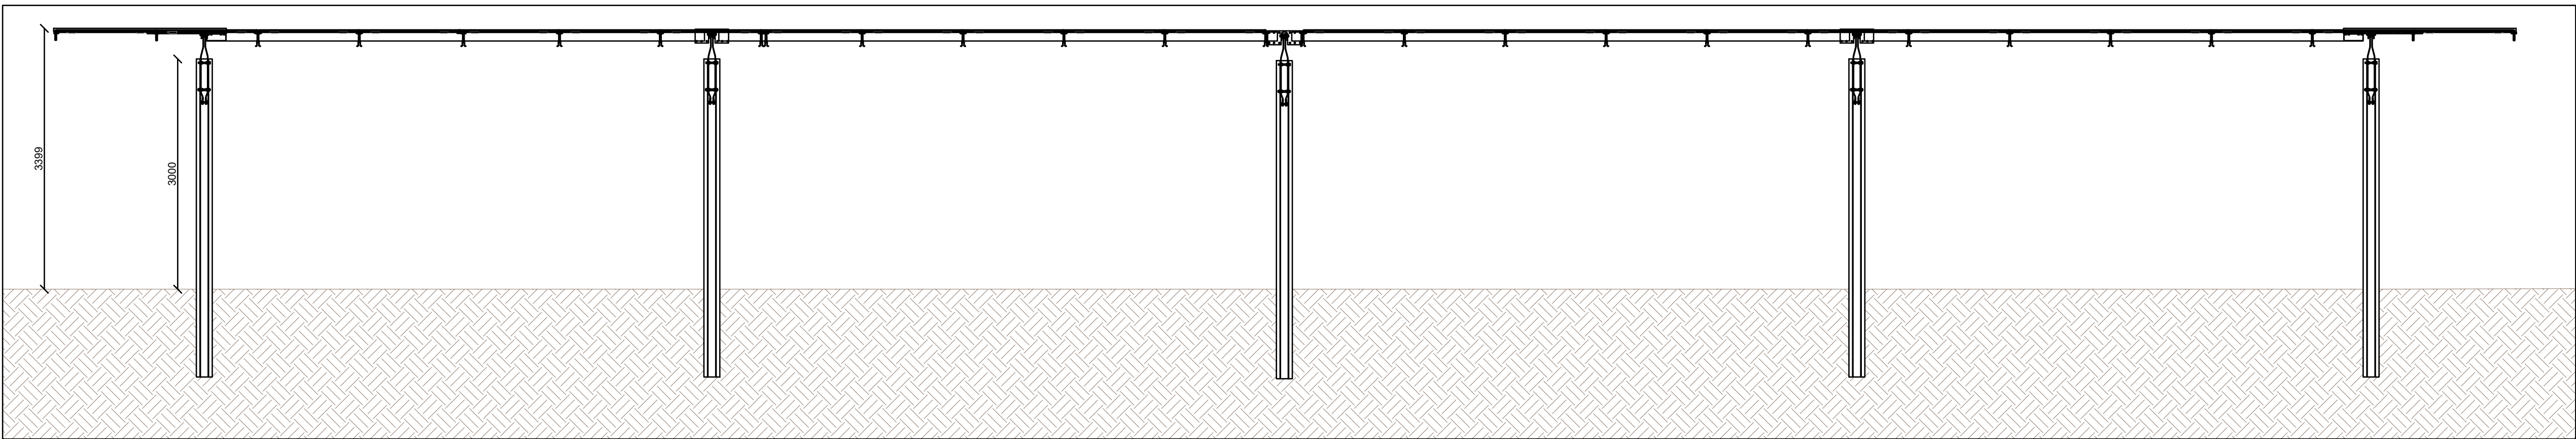


Tracker in posizione orizzontale - Scala 1:20

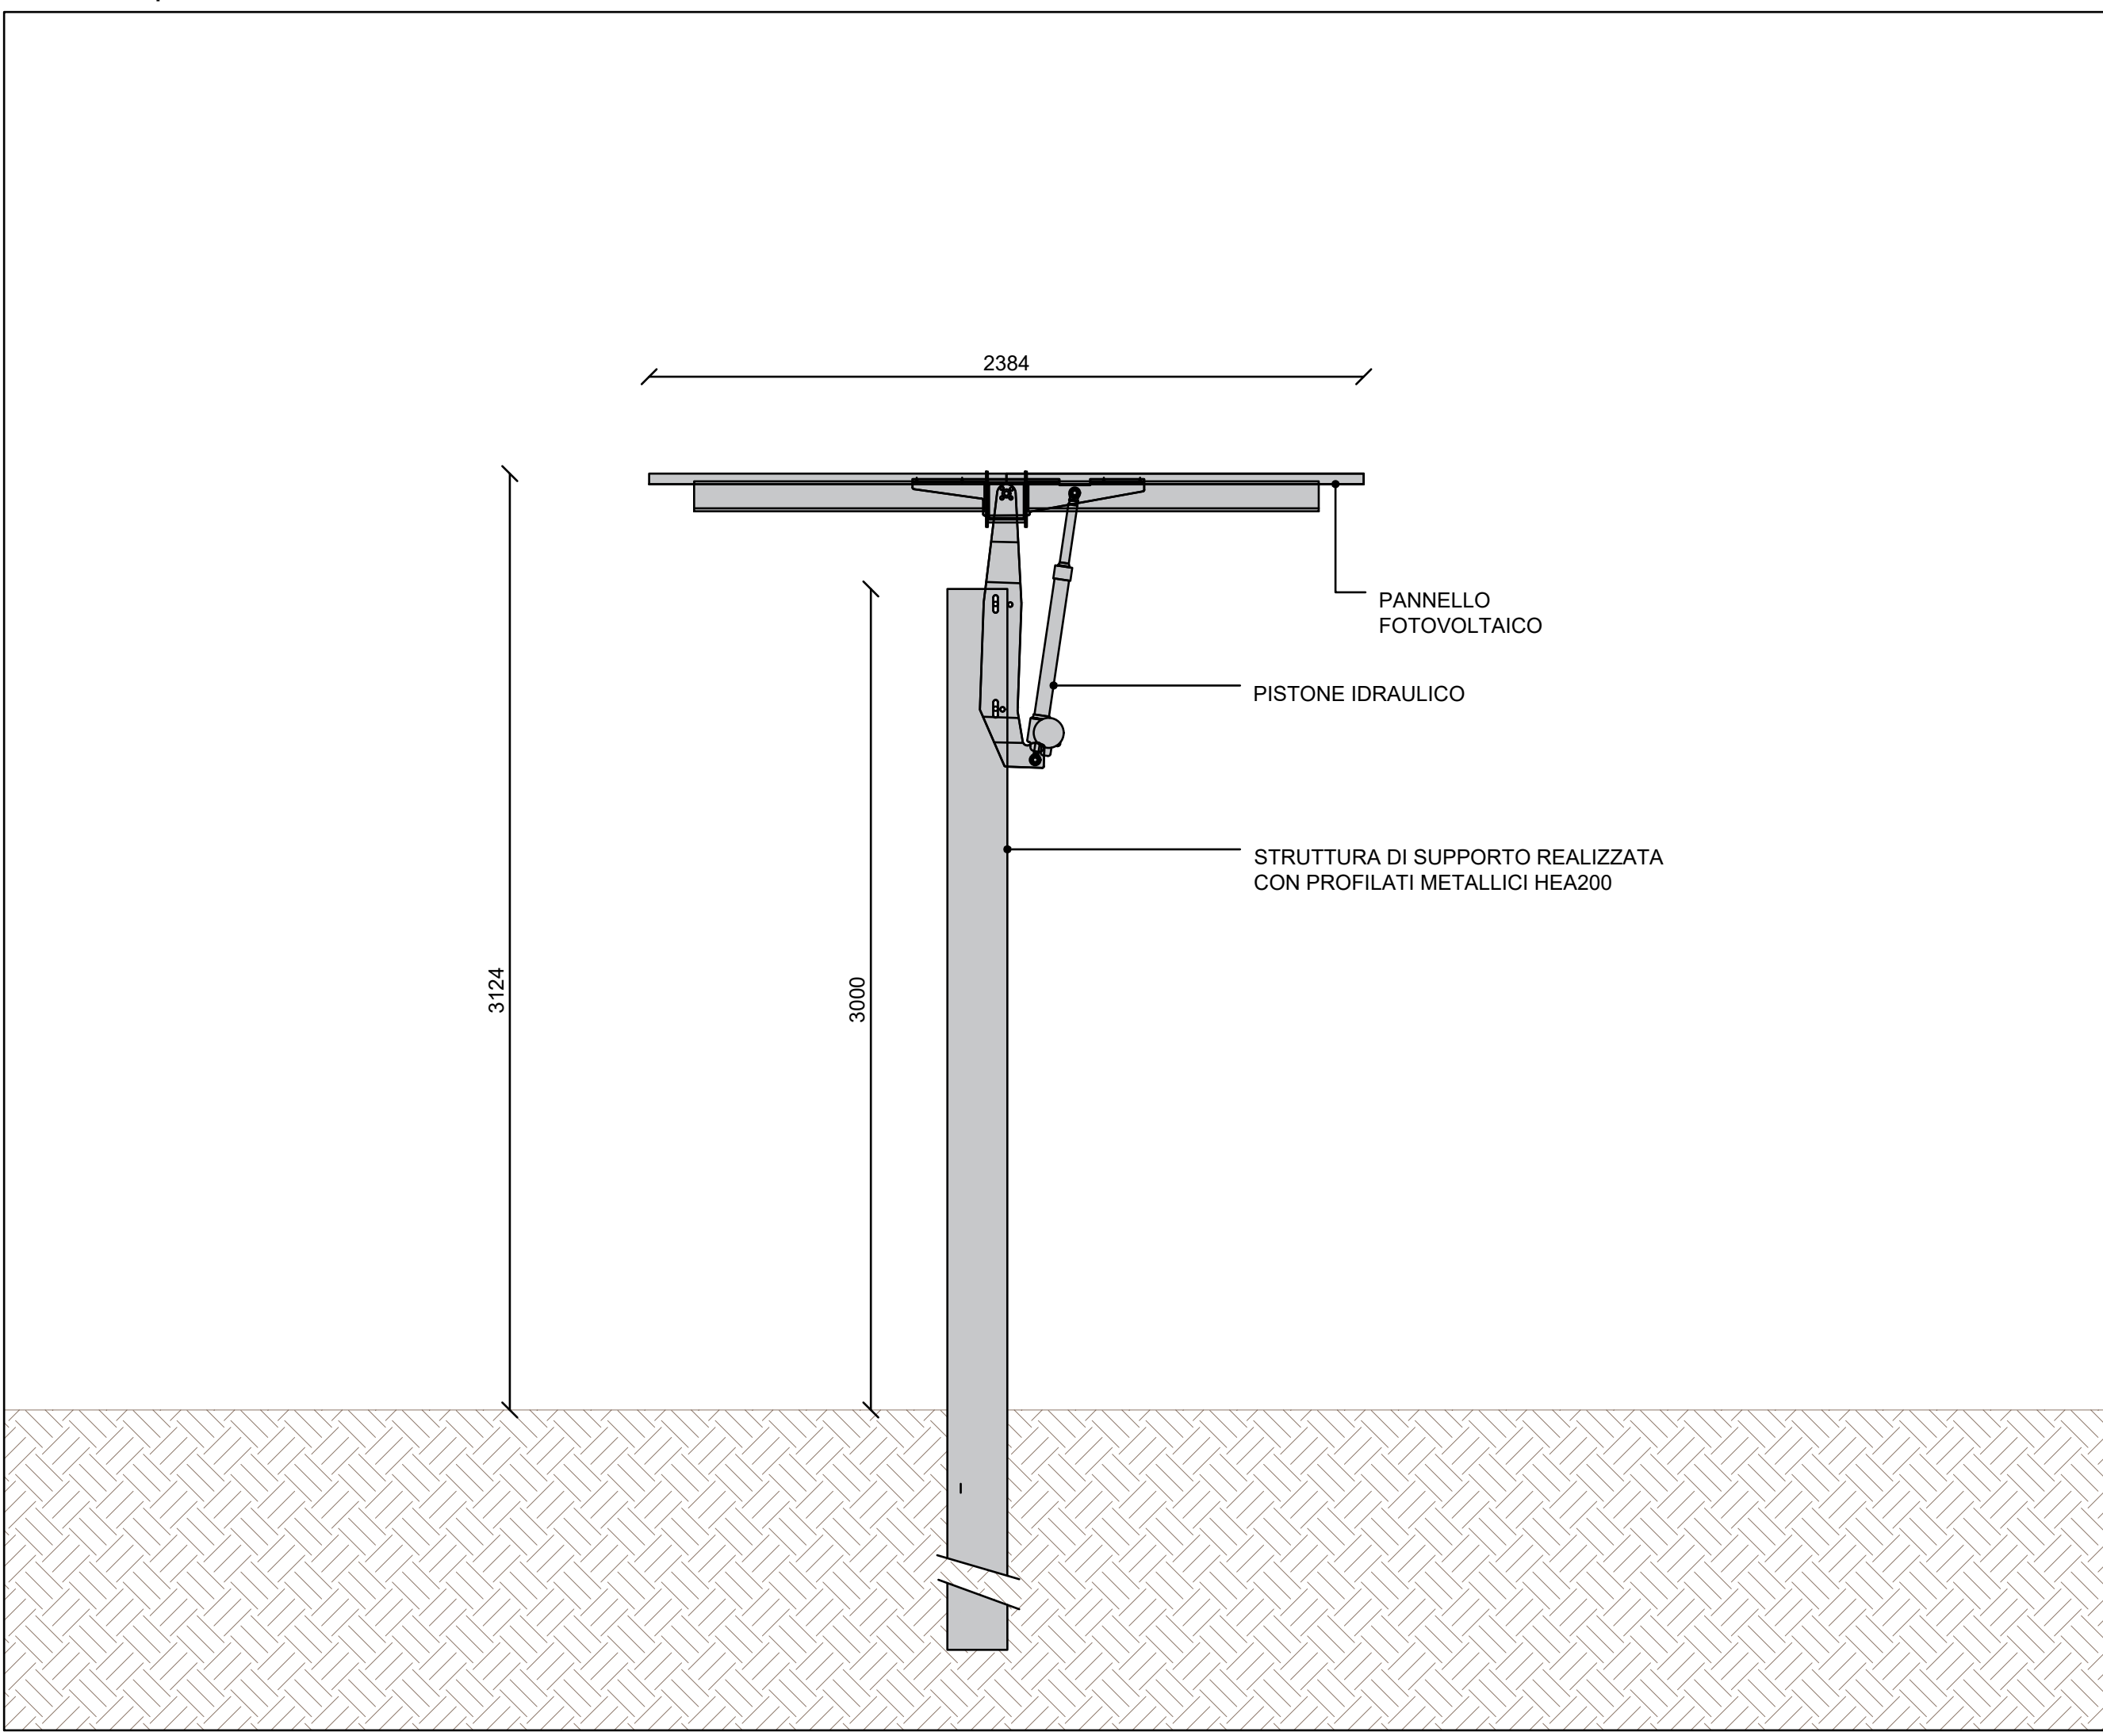


Tracker in posizione inclinata +/-55° - Scala 1:20

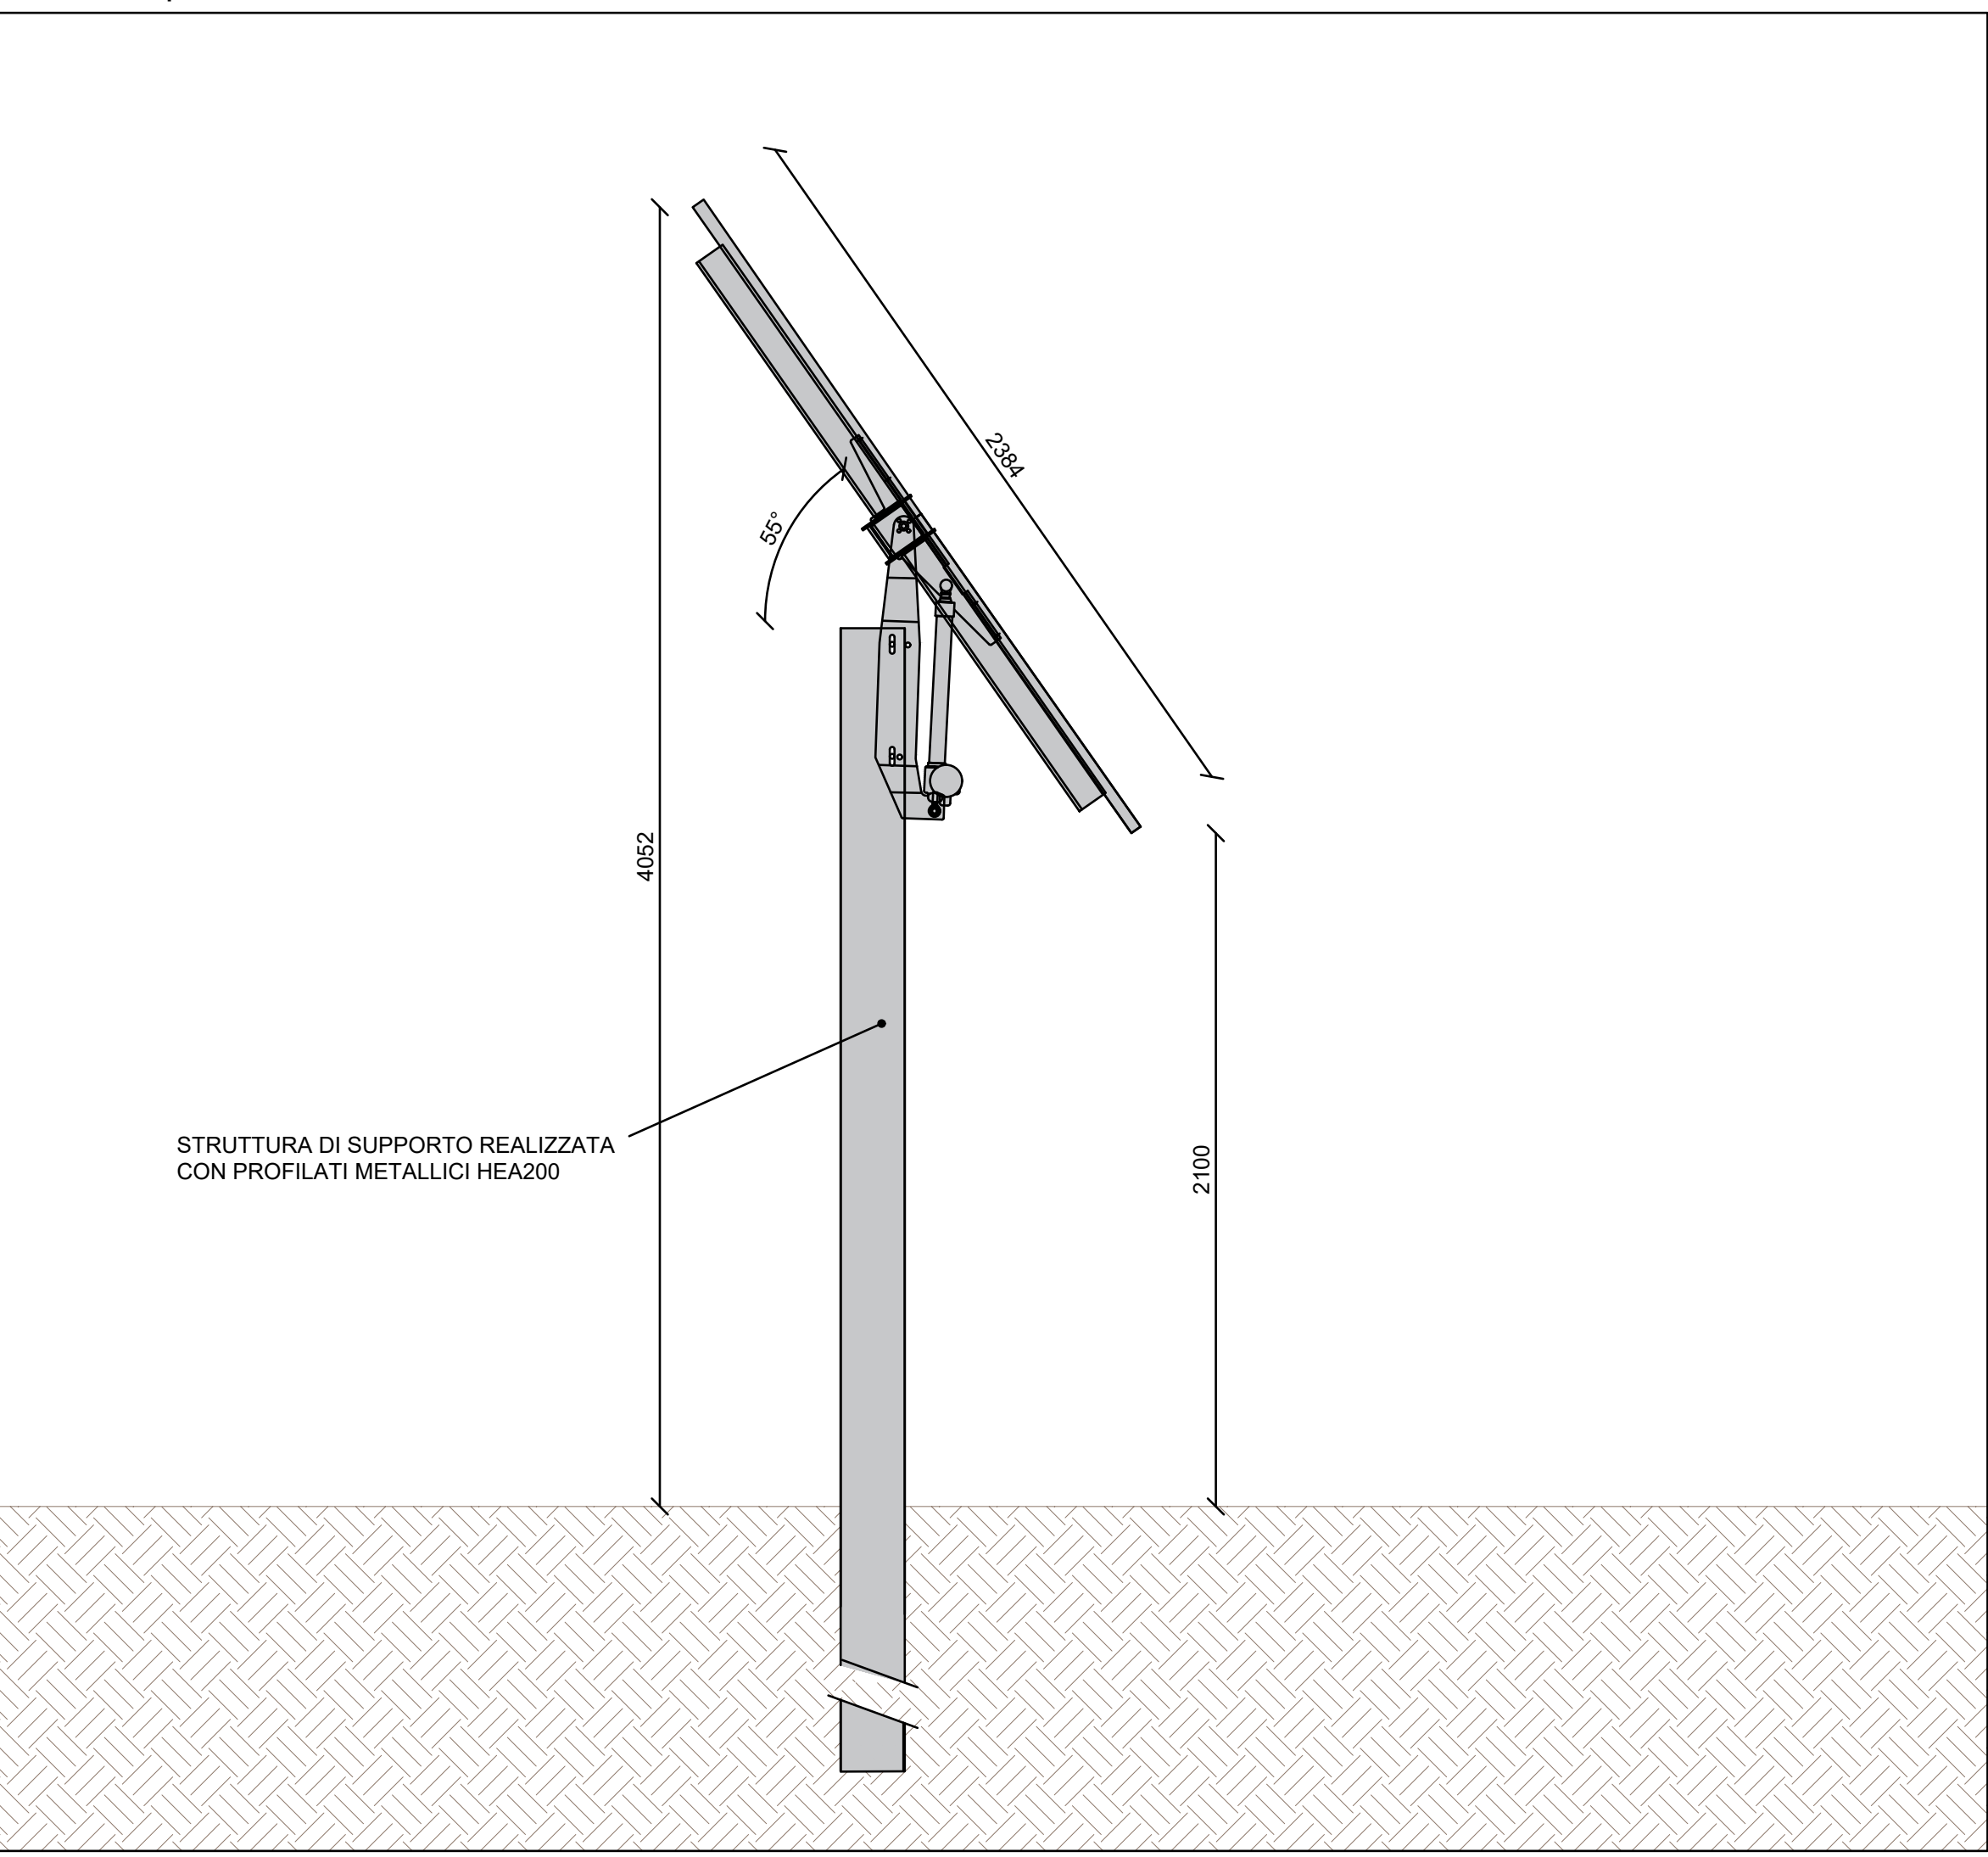

Dettaglio ancoraggio pannello - Scala 1:5

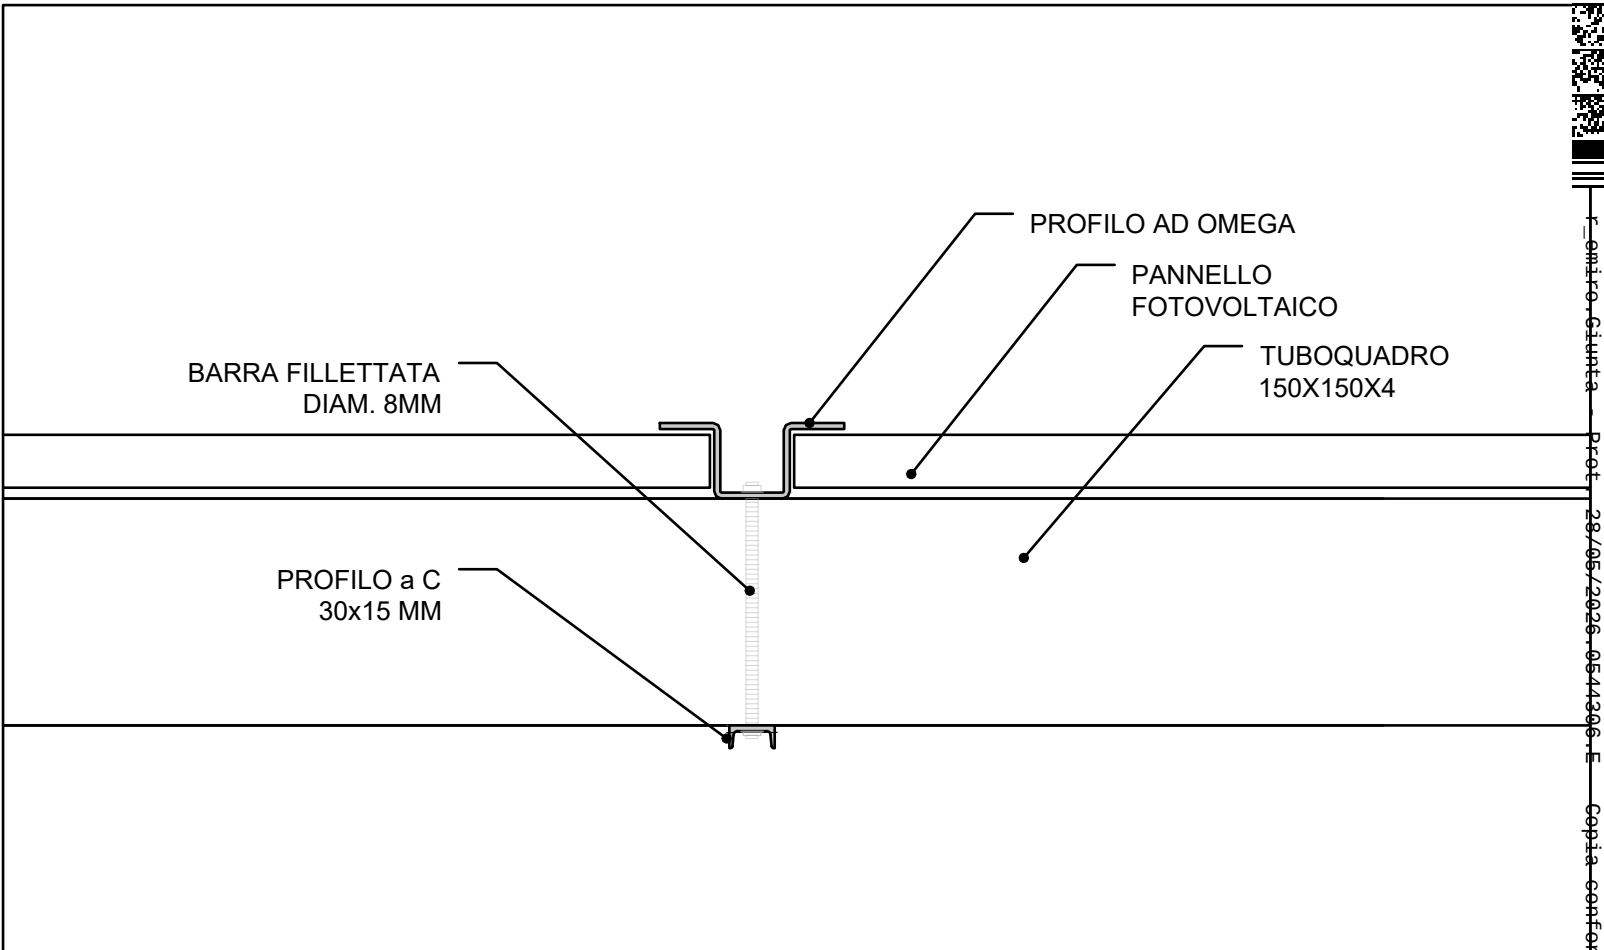

Vista frontale

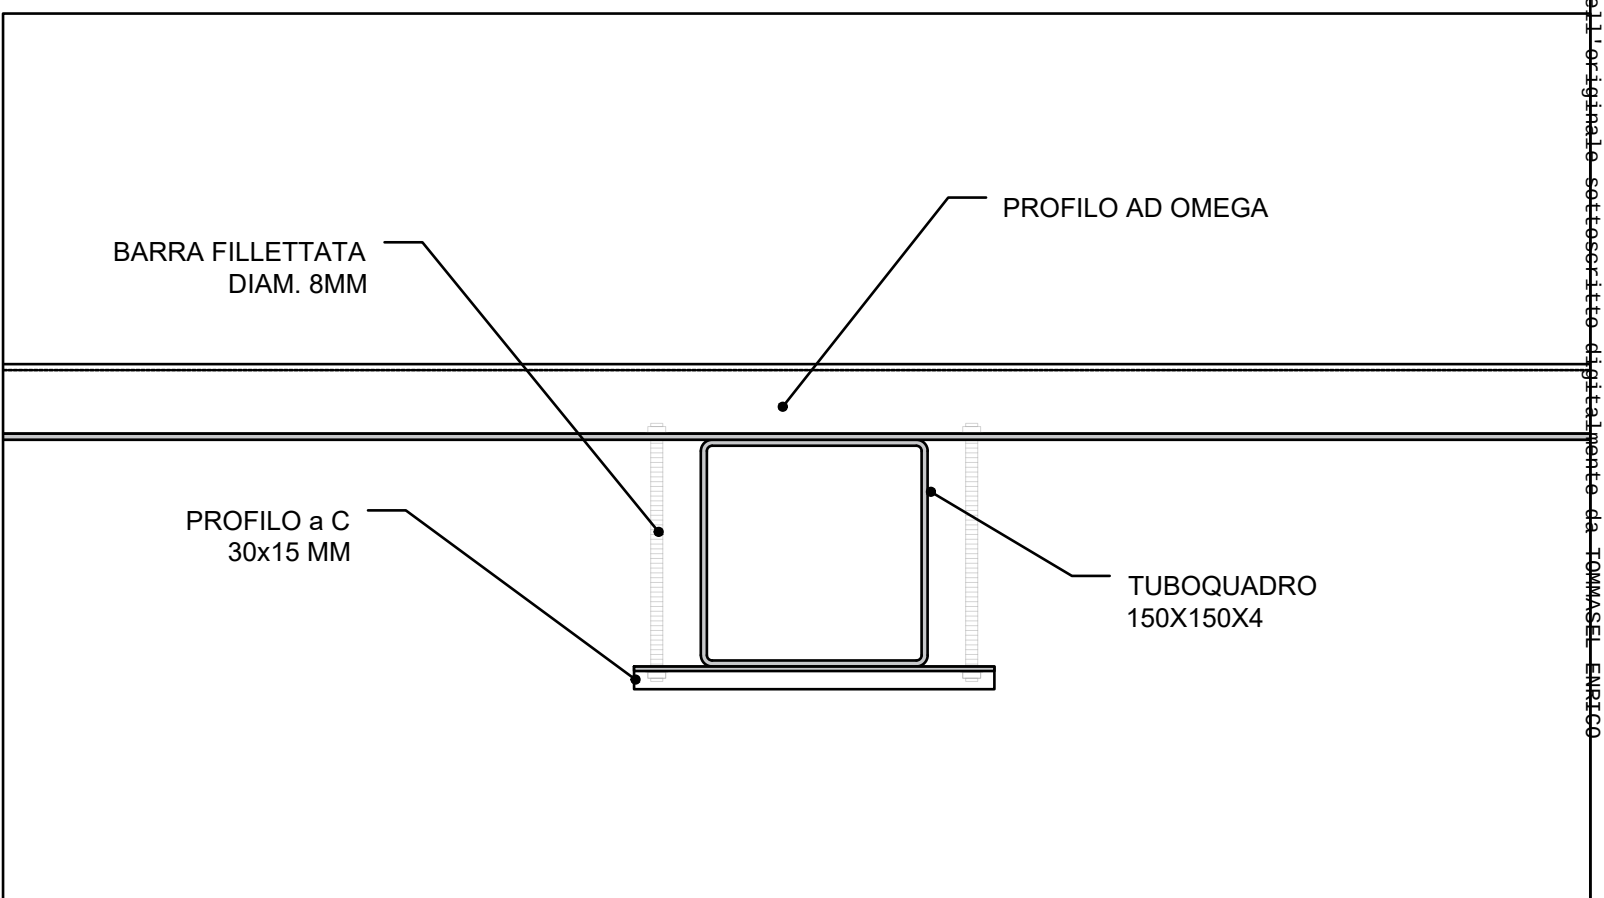

Vista laterale

PROGETTO DELLA CENTRALE SOLARE
"Energia del Panaro"
da 83,2 MWp - Finale Emilia (MO)

E03.3 ELABORATO STRUTTURALE
PROGETTO DEFINITIVO TRACKER
SCALA 1:100 - 1:50 - 1:20 - 1:5

Proponente
ENGIE FINALE EMILIA S.r.l.
Via Chiese, 72, 20126 Milano MI

Progetto dell'inserimento paesaggistico e mitigazione
Coordinamento area progettazione: Dott. Agr. Fabrizio Cernigliaro Sambiasi/
Dott. Francesco Silvani, Arch. Alessandro Nelli,
Arch. Riccardo Ferra
Progettati: Arch. Paola Ferraroli, Arch. Anna Maras/
Collaboratori: Dott. Carmine Penna, Dott. Agr. Giuseppe Maria Meola,
Dott. Agr. Vincenzo Meola

Progettazione elettrica e civile
Progettati: Ing. Rolando Roberto, Ing. Gisella Roberto
Collaboratori: Ing. Giuseppe Fava, Ing. Filippo Angarano,
Ing. Karim Ali Hamdi, Ing. Marco Balzano,
Ing. Simone Bonazzi, Ing. Marcello Centonze

Progettazione mandorletto superintensivo
Progettati: Dott. Agr. Fabrizio Cernigliaro Sambiasi/
Dott. Agr. Francesco Silvani

Consulenza geologica
Geo. GABRILO GIANINI

Consulenza archeologica
Geo. GABRILO GIANINI

Consulenza agronomica
iGreen System, Imola

AEDES GROUP
ENGINEERING

MARE RINNOVABILI

05 | 2026

DATA	DESCRIZIONE	TRACCE	ELABORAZIONE	VERIFICA
00	Prima consegna	A1+	Giovanni Trinetti	Rolando Roberto
01				
02				
03				
04				
05				
06				
07				