Rappresentazione in sezione stato di progetto del Fiume Panaro in corrispondenza del punto "TOC 2" - Scala 1:150

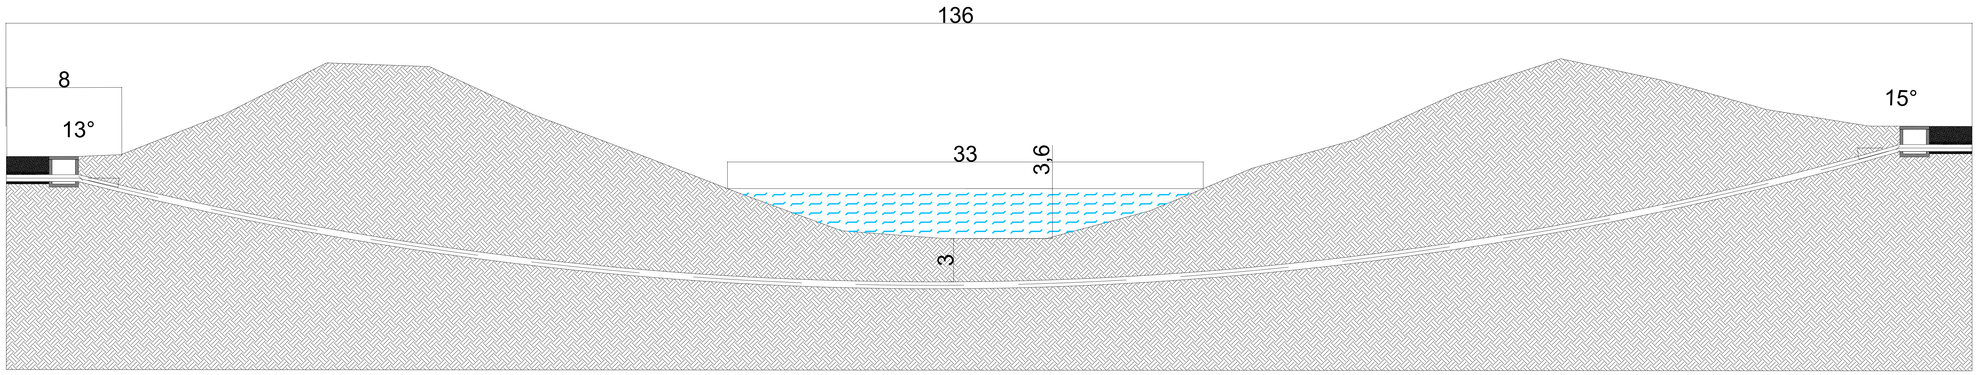

Keymap

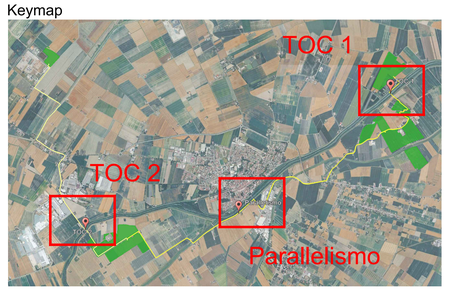

Ingrandimento Z1 sezione di scavo elettrodotto MT in corrispondenza di Via Argine Destro Panaro - Scala 1:20

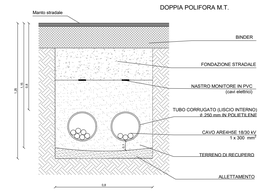

Rappresentazione in sezione stato di progetto del Fiume Panaro in corrispondenza del punto "TOC 1" - Scala 1:150

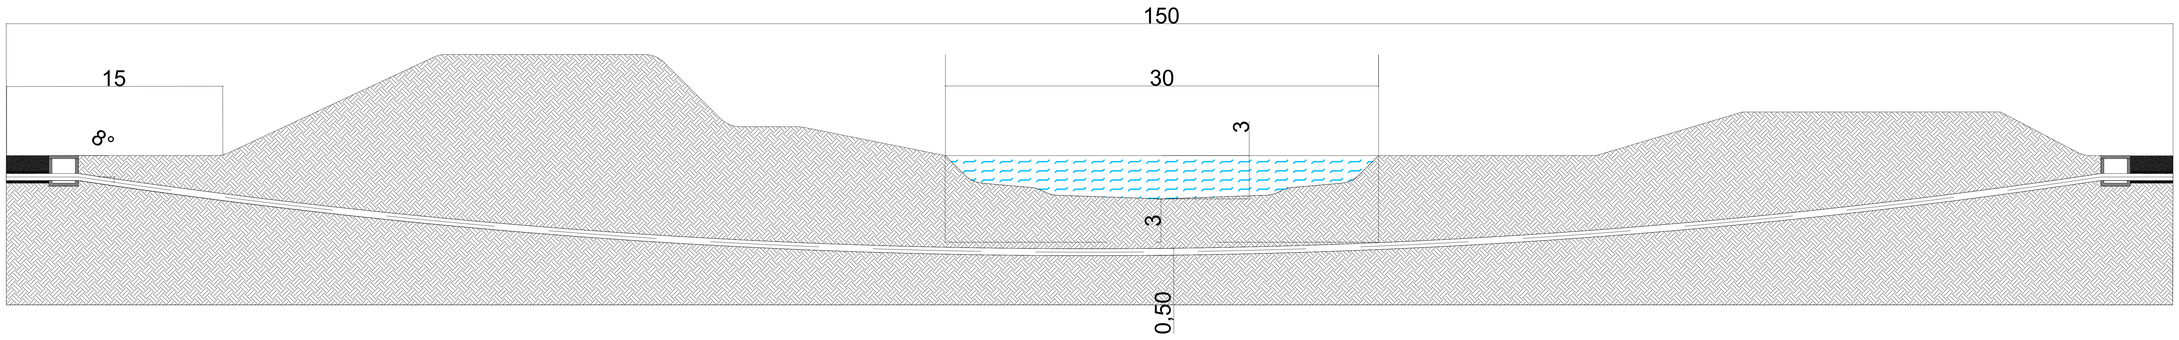

Rappresentazione in sezione stato di progetto del Fiume Panaro "Parallelismo" - Scala 1:150

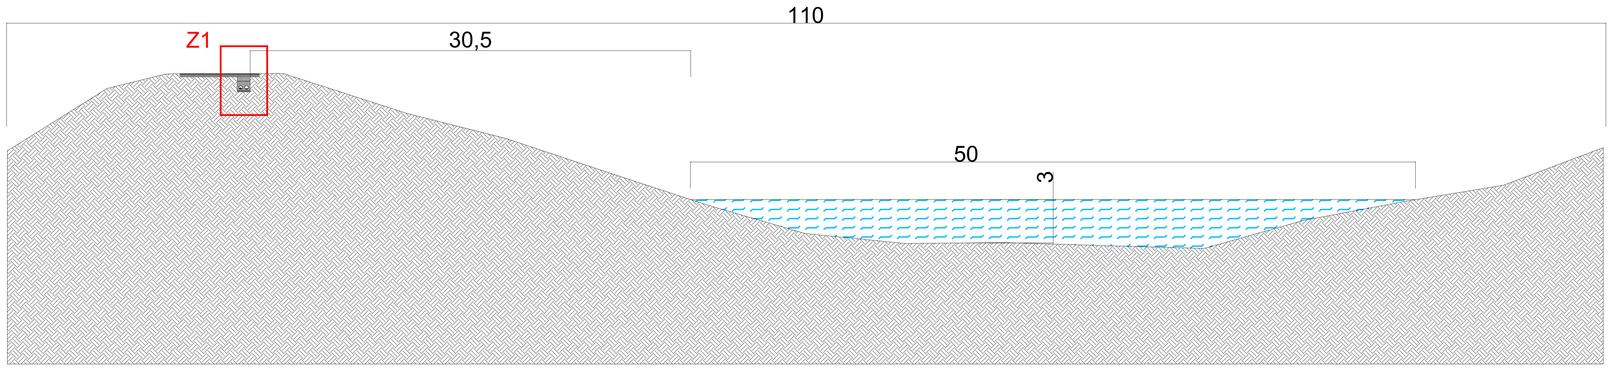

PROGETTO DELLA CENTRALE SOLARE
"Energia del Panaro"
da 83,2 MWp - Finale Emilia (MO)

E18.1 PROGETTO DEFINITIVO

PARTICOLARI SEZIONI CAVIDOTTO MT CON FIUME PANARO
SCALA 1:150 - 1:20

Proponente
ENGIE FINALE EMILIA S.r.l.
Via Chiese, 72, 20126 Milano MI

Progetto dell'inserimento paesaggistico e mitigazione
Coordinamento alla progettazione: Dott. Agr. Fabrizio Cembalo, Sandvalley
Dott. Francesco Sbordoni, Arch. Alessandro Vitelli, Arch. Riccardo Fresia
Progettisti: Arch. Paola Ferraioli, Arch. Anna Manzo
Collaboratori: Dott. Carmine Perna, Dott. Agr. Giuseppe Maria Milella, Dott. Agr. Vincenzo Mecia

Progettazione elettrica e civile
Progettisti: Ing. Rolando Roberto, Ing. Giselle Roberto
Collaboratori: Ing. Giuseppe Fava, Ing. Filippo Angarano, Ing. Karim Al Hamd, Ing. Marco Balzano, Ing. Simone Bonacini, Ing. Marcello Centrella

Progettazione mandorleto superintensivo
Progettisti: Dott. Agr. Fabrizio Cembalo, Sandvalley, Dott. Agr. Giuseppe Maria Milella, Dott. Agr. Francesco Sbordoni

Consulenza geologica
Geol. Gaetano Liccardo

Consulenza archeologica preventiva
Dott.ssa Gabriella Gasperini

Consulenza agronomica
iGreen System, Imola

05 2026	00	Prima consegna	A0	Rolando Roberto	Giselle Roberto	Rolando Roberto
	01					
	02					
	03					
	04					
	05					
	06					
	07					

r_emilia.giunta - Prot. 20/05/2026.0544165.E - Copia conforme dell'originale sottoscritto digitalmente da TOMMASEL ENRICO