Rappresentazione in sezione stato di fatto del Fiume Panaro in corrispondenza del punto "TOC 1". Scala 1:40

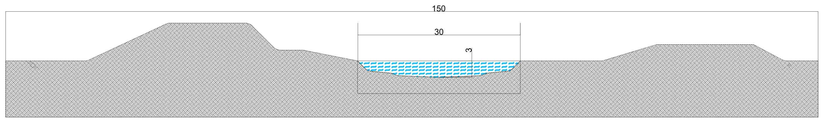

Rappresentazione in sezione stato di progetto del Fiume Panaro in corrispondenza del punto "TOC 1". Scala 1:40

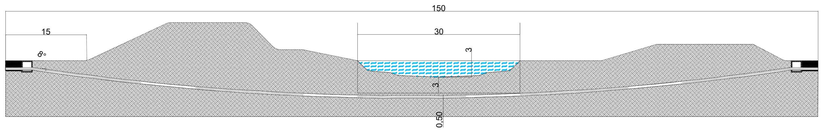

Particolari fotografici di singole tipologie delle interferenze riscontrate

Interferenza TOC 1: Fiume Panaro
Risoluzione: TOC

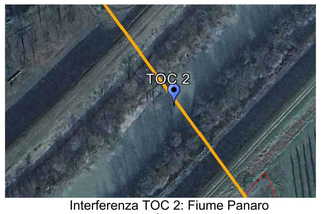

Interferenza TOC 2: Fiume Panaro
Risoluzione: TOC

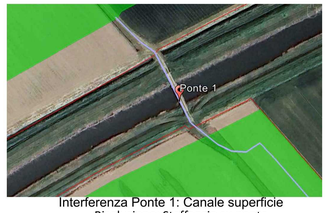

Interferenza Ponte 1: Canale superficie
Risoluzione: Staffaggio su ponte

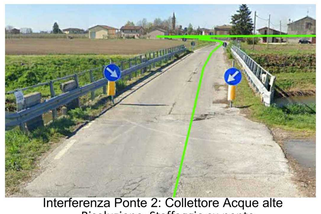

Interferenza Ponte 2: Collettore Acque alte
Risoluzione: Staffaggio su ponte

Rappresentazione in sezione stato di fatto del Fiume Panaro in corrispondenza del punto "TOC 2". Scala 1:40

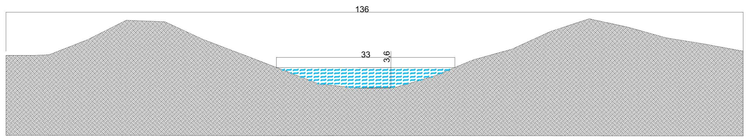

Rappresentazione in sezione stato di progetto del Fiume Panaro in corrispondenza del punto "TOC 2". Scala 1:40

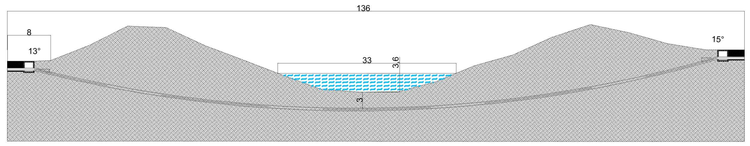

Rappresentazione in sezione stato di fatto del Emissario acque basse - Cavamento Palata in corrispondenza del punto "Ponte 1". Scala 1:30

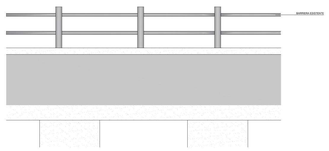

Rappresentazione in sezione stato di progetto del Emissario acque basse - Cavamento Palata in corrispondenza del punto "Ponte 1". Scala 1:30

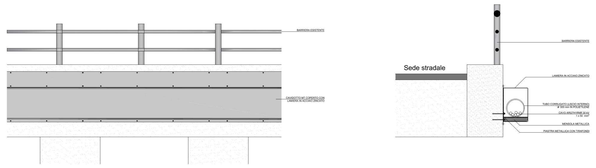

Rappresentazione in sezione stato di fatto del Emissario acque basse - Cavamento Palata in corrispondenza del punto "Ponte 2". Scala 1:30

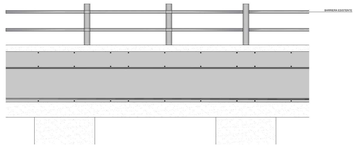

Rappresentazione in sezione stato di progetto del Emissario acque basse - Cavamento Palata in corrispondenza del punto "Ponte 2". Scala 1:30

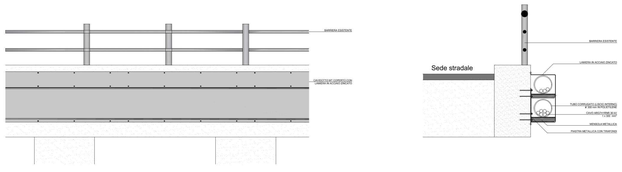

Keymap

PROGETTO DELLA CENTRALE SOLARE
"Energia del Panaro"
da 83,2 MWp - Finale Emilia (MO)

ENRICO TOMMASEL 27.05.2026 14:03:53 GMT+02:00

104
PROGETTO DEFINITIVO

SEZIONI E PARTICOLARI COSTRUTTIVI ATTRAVERSAMENTI 1
SCALA 1:40 1:30

Proponente
ENGIE FINALE EMILIA S.r.l
Via Chiese, 72, 20126 Milano MI

Progetto dell'inserimento paesaggistico e mitigazione
Coordinamento alla progettazione: Dott. Agr. Fabrizio Cambata Sambiasse, Dott. Francesco Ferrara Arch. Alessandro Visalli, Arch. Riccardo Fava
Progettisti: Arch. Paola Ferraioli, Arch. Anna Marzio,
Collaboratori: Dott. Carmine Perna, Dott. Agr. Giuseppe Maria Massa, Dott. Agr. Vincenzo Meola

Progettazione elettrica e civile
Progettisti: Ing. Rolando Roberto, Ing. Giselle Roberto
Collaboratori: Ing. Giuseppe Fava, Ing. Filippo Angarano, Ing. Karim Ali Hamd, Ing. Marco Balzano, Ing. Simone Bonacini, Ing. Marcello Centracchio

Progettazione mandorleto superintensivo
Progettisti: Dott. Agr. Fabrizio Cambata Sambiasse, Dott. Agr. Giuseppe Maria Massa, Dott. Agr. Francesco Ferrara

Consulenza geologica
Geol. Gaetano Toscano

Consulenza archeologica
Dott. Archeologo Preventiva

Consulenza agronomica
iGreen System, Imola

02	2026	00	Prima consegna	AO	Rolando Roberto	Giselle Roberto	Rolando Roberto
		01					
		02					
		03					
		04					
		05					
		06					
		07					

r_emilia.giunta - Prot. 20/06/2026 0544336.E Copia conforme all'originale sottoscritto digitalmente da TOMMASEL ENRICO, CERNALO SAMBIASE SANDEVER FABRIZZIO, VISALLI ALESSANDRO GIUSEPPE ARCHITETTO, ROBERTO ROLANDO