



Rappresentazione in sezione stato di fatto del canale di superficie in corrispondenza del punto "TOC 3". Scala 1:10

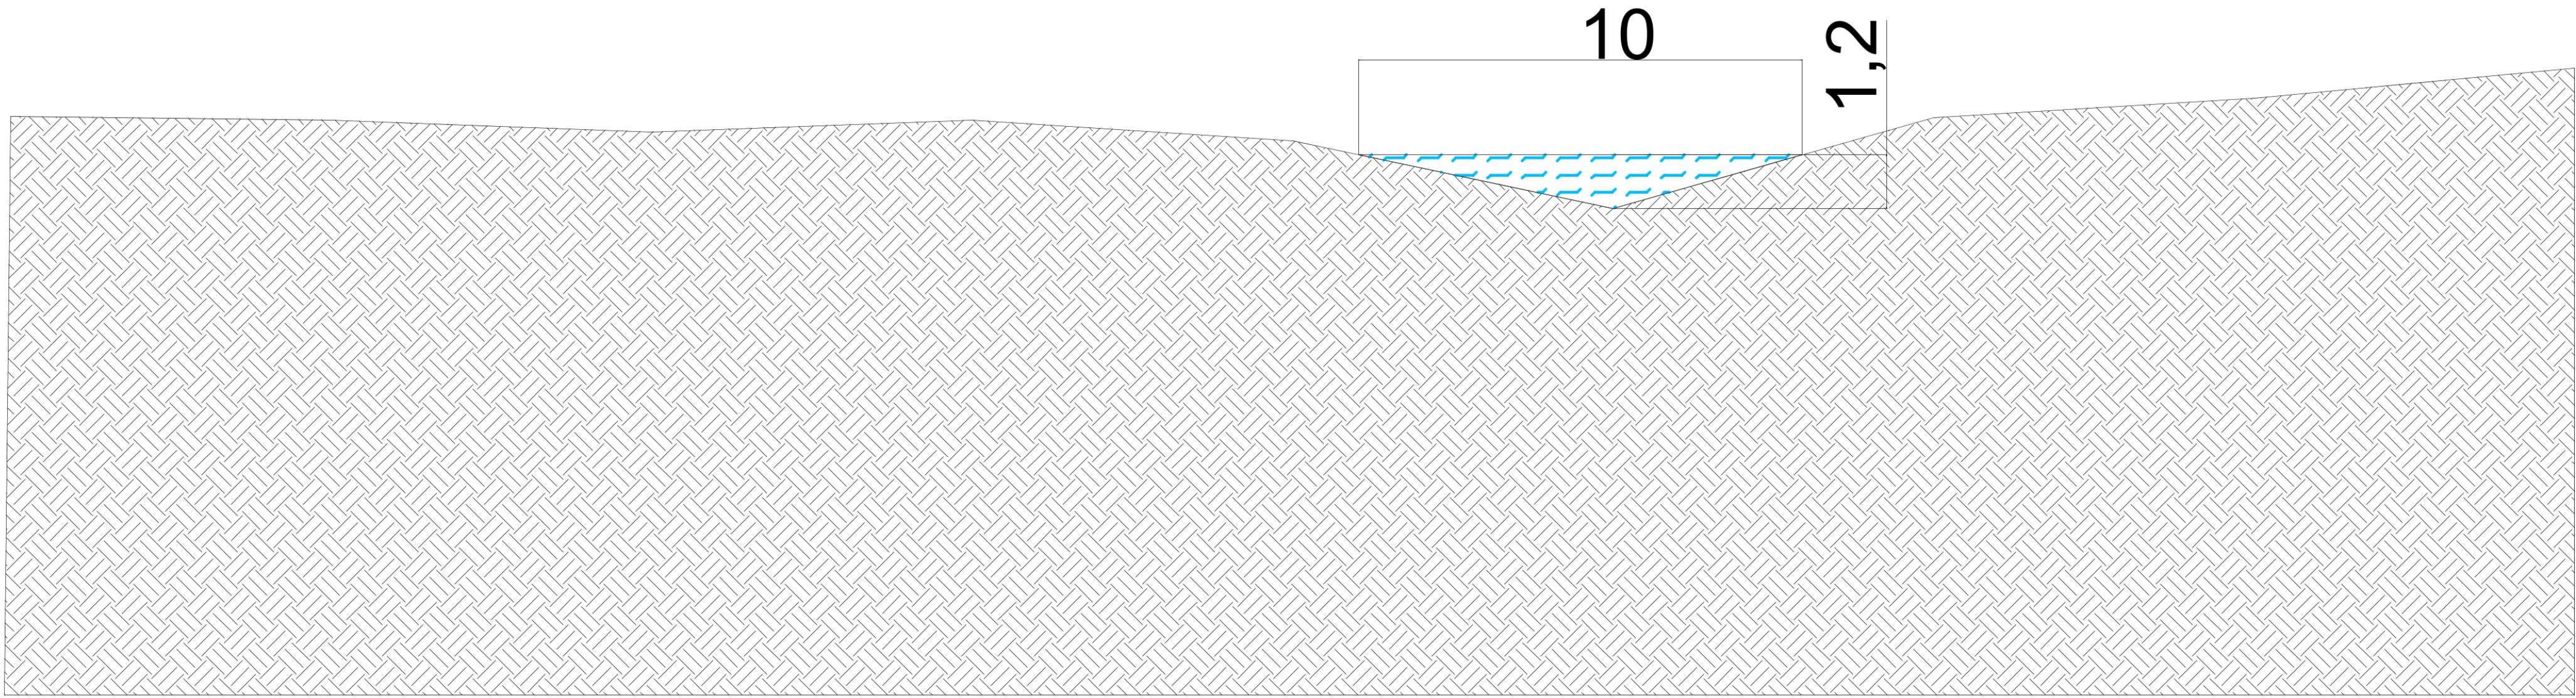

Rappresentazione in sezione stato di progetto del canale di superficie in corrispondenza del punto "TOC 3". Scala 1:10

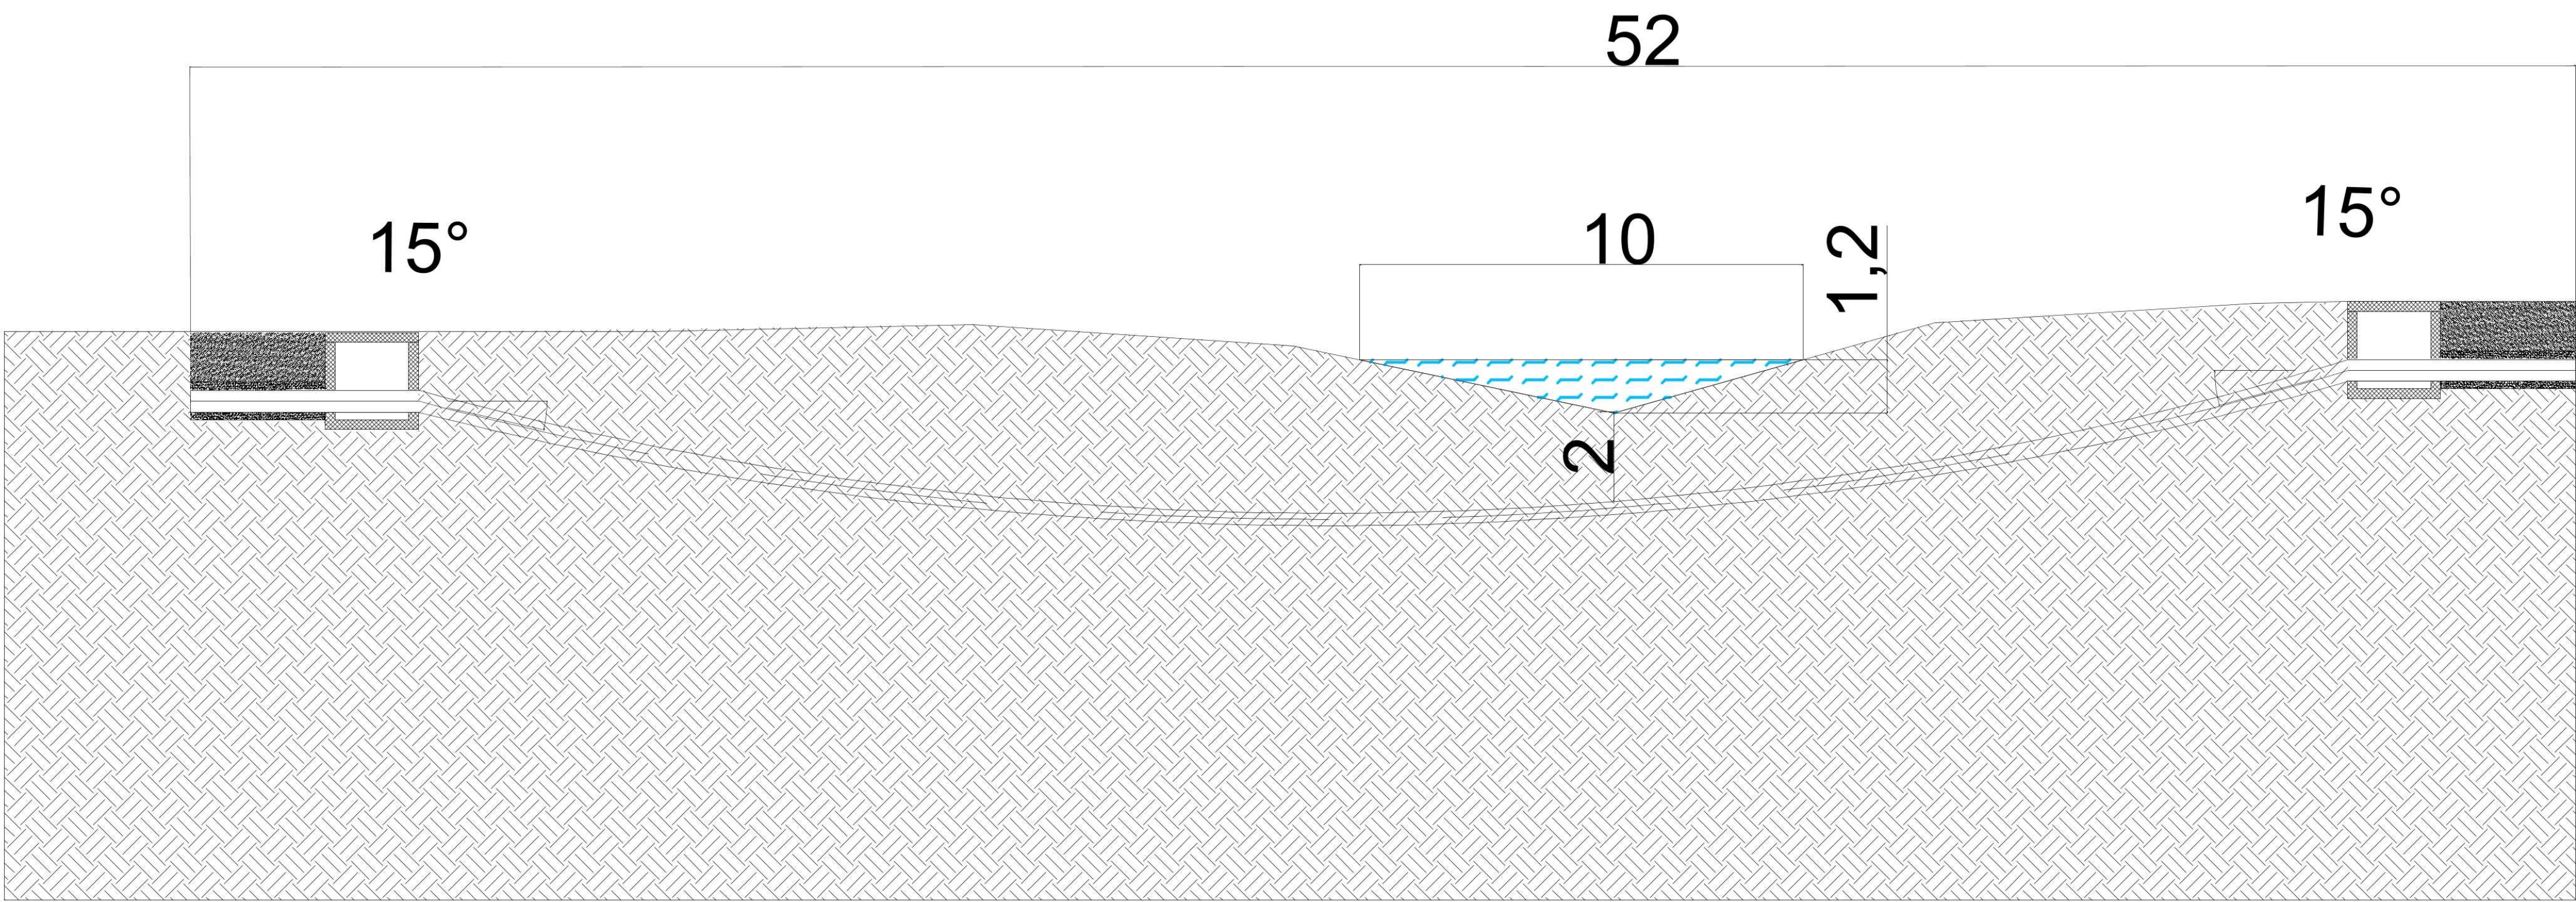

Keymap



Particolare fotografico dell'interferenza riscontrata



PROGETTO DELLA CENTRALE SOLARE
"Energia del Panaro"
da 83,2 MWp - Finale Emilia (MO)



ENRICO
TOMMASEL
27.05.2026
16:03:53
GMT+02:00

106

SEZIONI E PARTICOLARI COSTRUTTIVI
ATTRAVERSAMENTI 3
SCALA 1:10

PROGETTO DEFINITIVO





Proponente
ENGIE FINALE EMILIA S.r.l.
Via Chiese, 72, 20126 Milano MI



Progetto dell'inserimento paesaggistico e mitigazione
Coordinamento alla progettazione: Dott. Agr. Fabrizio Cambalo Sambiasi, Arch. Francesco Serrinola
Arch. Riccardo Fegatelli
Progettisti: Arch. Paola Ferrioli, Arch. Anna Manzo
Collaboratori: Dott. Carmine Perna, Dott. Agr. Giuseppe Maria Massa, Dott. Agr. Vincenzo Merla



Progettazione elettrica e civile
Progettisti: Ing. Rolando Roberto, Ing. Giselle Roberto
Collaboratori: Ing. Giuseppe Fava, Ing. Filippo Angarano, Ing. Karim Alt Hamd, Ing. Marco Balzano, Ing. Simone Bonacini, Ing. Marcello Centracchio



Progettazione mandorleto superintensivo
Progettisti: Dott. Agr. Fabrizio Cambalo Sambiasi, Dott. Agr. Giuseppe Maria Massa, Dott. Agr. Francesco Balzano
Consulenza geologica: Geol. Gaetano Ciccardi
Consulenza architettonica: iGreen System
Consulenza agronomica: iGreen System, Imola

data	descrizione	formato	elaborazione	controllo	approvazione
02 2026	00	Prima consegna	A1	Rolando Roberto	Giselle Roberto
	01				
	02				
	03				
	04				
	05				
	06				
	07				