

Progetto di mitigazione e layout generale di impianto - B

Planimetria - Scala 1:5000




Dettaglio piastra P2 - Scala 1:1000



Dettaglio piastra P4, P5 - Scala 1:1000



Dettaglio piastra P7 - Scala 1:1000

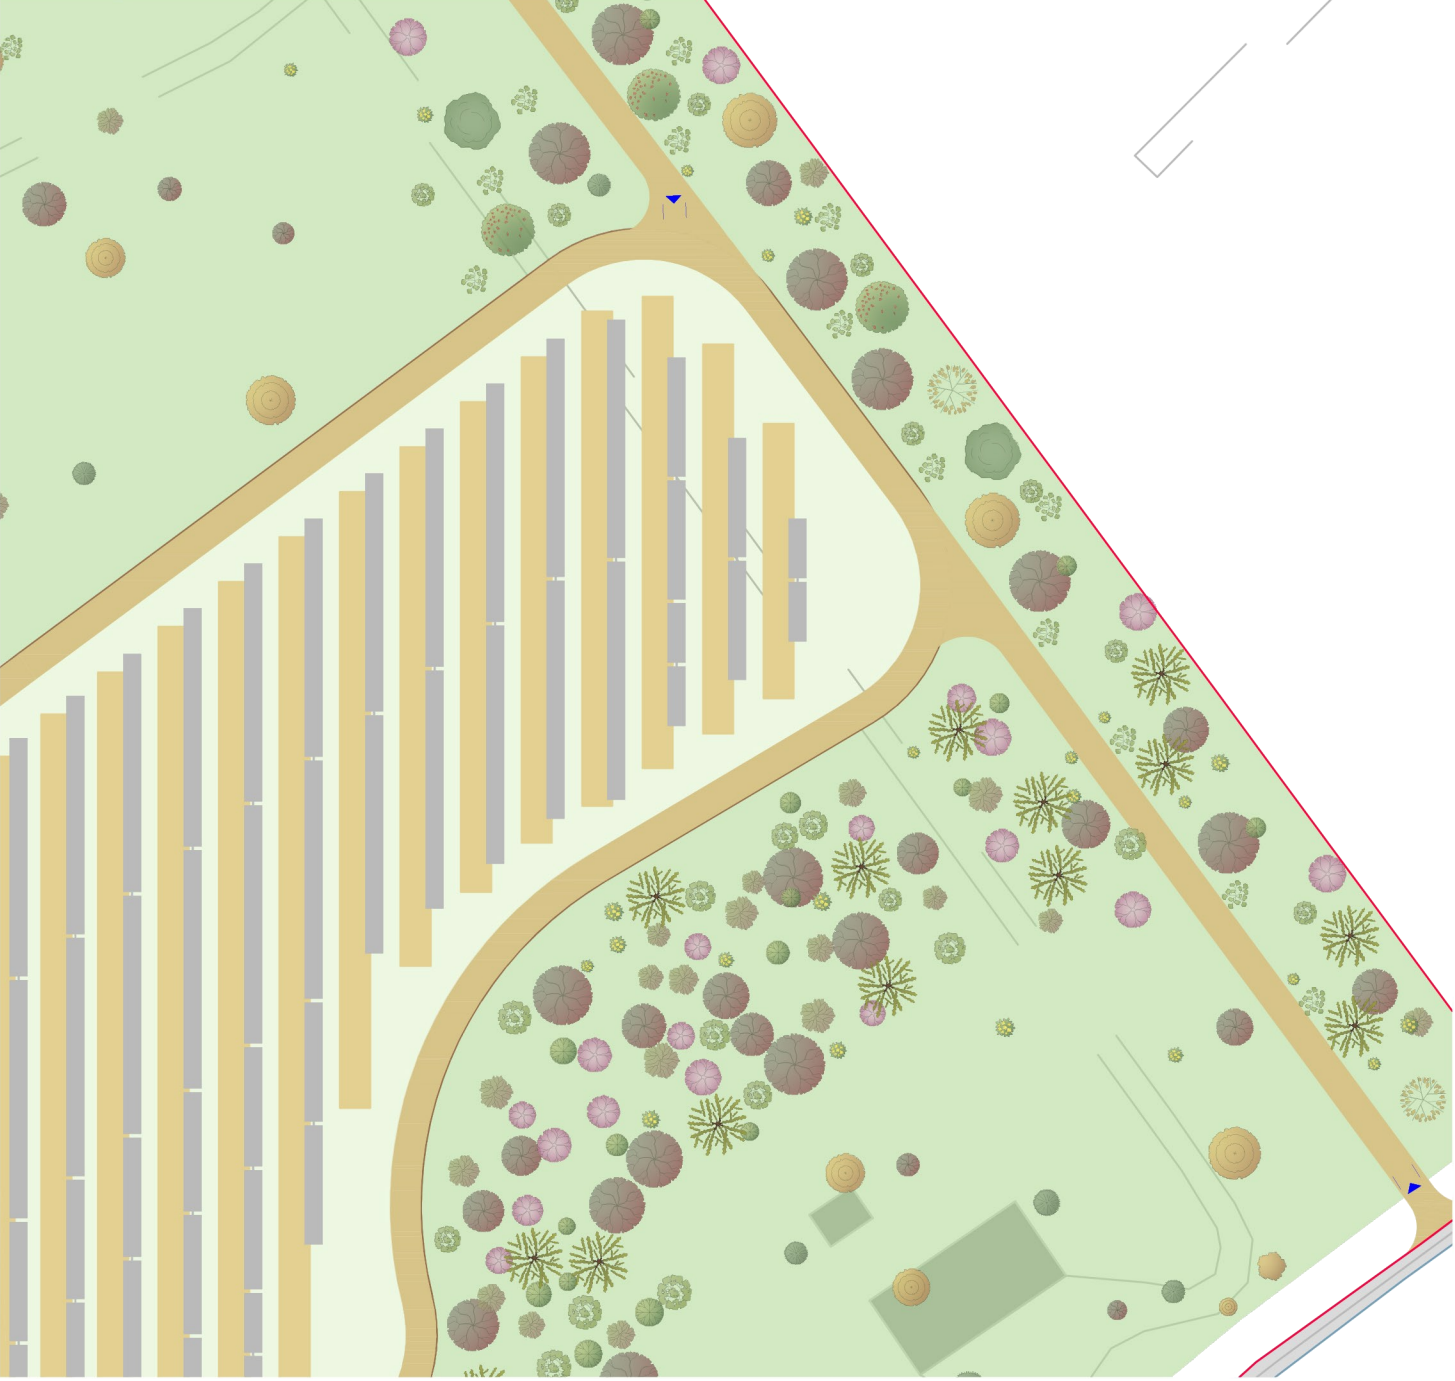

Legenda

Perimetro delle particelle compromesse

PROGETTO DI MITIGAZIONE

Albero	Quantità	Arbusto	Quantità
<i>Acer platanoides</i>	284	<i>Cornus sanguinea</i>	574
<i>Alnus glutinosa</i>	471	<i>Cotinus coggygria</i>	965
<i>Carpinus betulus</i>	261	<i>Crataegus monogyna</i>	276
<i>Fraxinus excelsior</i>	696	<i>Euonymus europaeus</i>	674
<i>Malus sylvestris</i>	530	<i>Prunus spinosa</i>	690
<i>Prunus avium</i>	281	<i>Rosa canina</i>	752
<i>Quercus robur</i>	603	<i>Sambucus nigra</i>	577
<i>Tilia cordata</i>	325		

PROGETTO AGRICOLO

- Mandorleto superintensivo
- Uliveto superintensivo
- Nocciolo superintensivo
- Seminativo
- Seminativo sperimentale

PROGETTO ELETTRICO

- Accesso alle piastre
- Cabina di raccolta
- Cabina di trasformazione BT/MT
- Nr. Piastra
- Recinzione
- Tracker
- Viabilità interna
- Ampliamento SE Massa Finalese
- SSEU - Sottostazione utente
- SE di progetto
- Cavidotto MT 30kV
- Cavidotto AT 132 kV

PROGETTO DELLA CENTRALE SOLARE

"Energia del Panaro"
da 83,2 MWp - Finale Emilia (MO)

M04b
PROGETTO DEFINITIVO

PROGETTO DI MITIGAZIONE E
LAYOUT GENERALE DI IMPIANTO
scala 1:5000, 1:1000



Proponente
ENGIE FINALE EMILIA S.r.l.
Via Chiese, 72, 20126 Milano MI



Progetto dell'inserimento paesaggistico e mitigazione
Coordinamento alla progettazione: Dott. Agr. Fabrizio Cembalo Sambiasi/
Dott. Francesco Sacchini, Arch. Alessandro Visalli,
Arch. Riccardo Festi



Progettisti: Arch. Paola Ferraoli, Arch. Anna Manzo
Collaboratori: Dott. Carmine Perna, Dott. Agr. Giuseppe Maria Massa,
Dott. Agr. Vincenzo Meola



Progettazione elettrica e civile
Progettisti: Ing. Rolando Roberto, Ing. Giselle Roberto
Collaboratori: Ing. Giuseppe Fava, Ing. Filippo Angarano,
Ing. Karim Alt Hamd, Ing. Marco Balzano,
Ing. Simone Bonacini, Ing. Marcello Centracchio

Progettazione mandorleto superintensivo
Progettisti: Dott. Agr. Fabrizio Cembalo Sambiasi, Dott. Agr. Giuseppe Maria Massa,
Dott. Agr. Francesco Palumbo

Consulenza geologica
Geol. Gaetano Ciccardi
Consulenza archeologica
Geol. Arch. Paola Ferraoli
Consulenza agronomica
iGreen System, Inola

rev.	descrizione	formato	elaborazione	controllo	approvazione
02	2026				
00	Prima consegna	A1	Anna Manzo Paola Ferraoli	Alessandro Visalli	Fabrizio Cembalo Sambiasi
01					
02					
03					
04					
05					
06					
07					