


Progetto di mitigazione e layout generale di impianto su catastale

Planimetria piastra P14 - Scala 1:5000

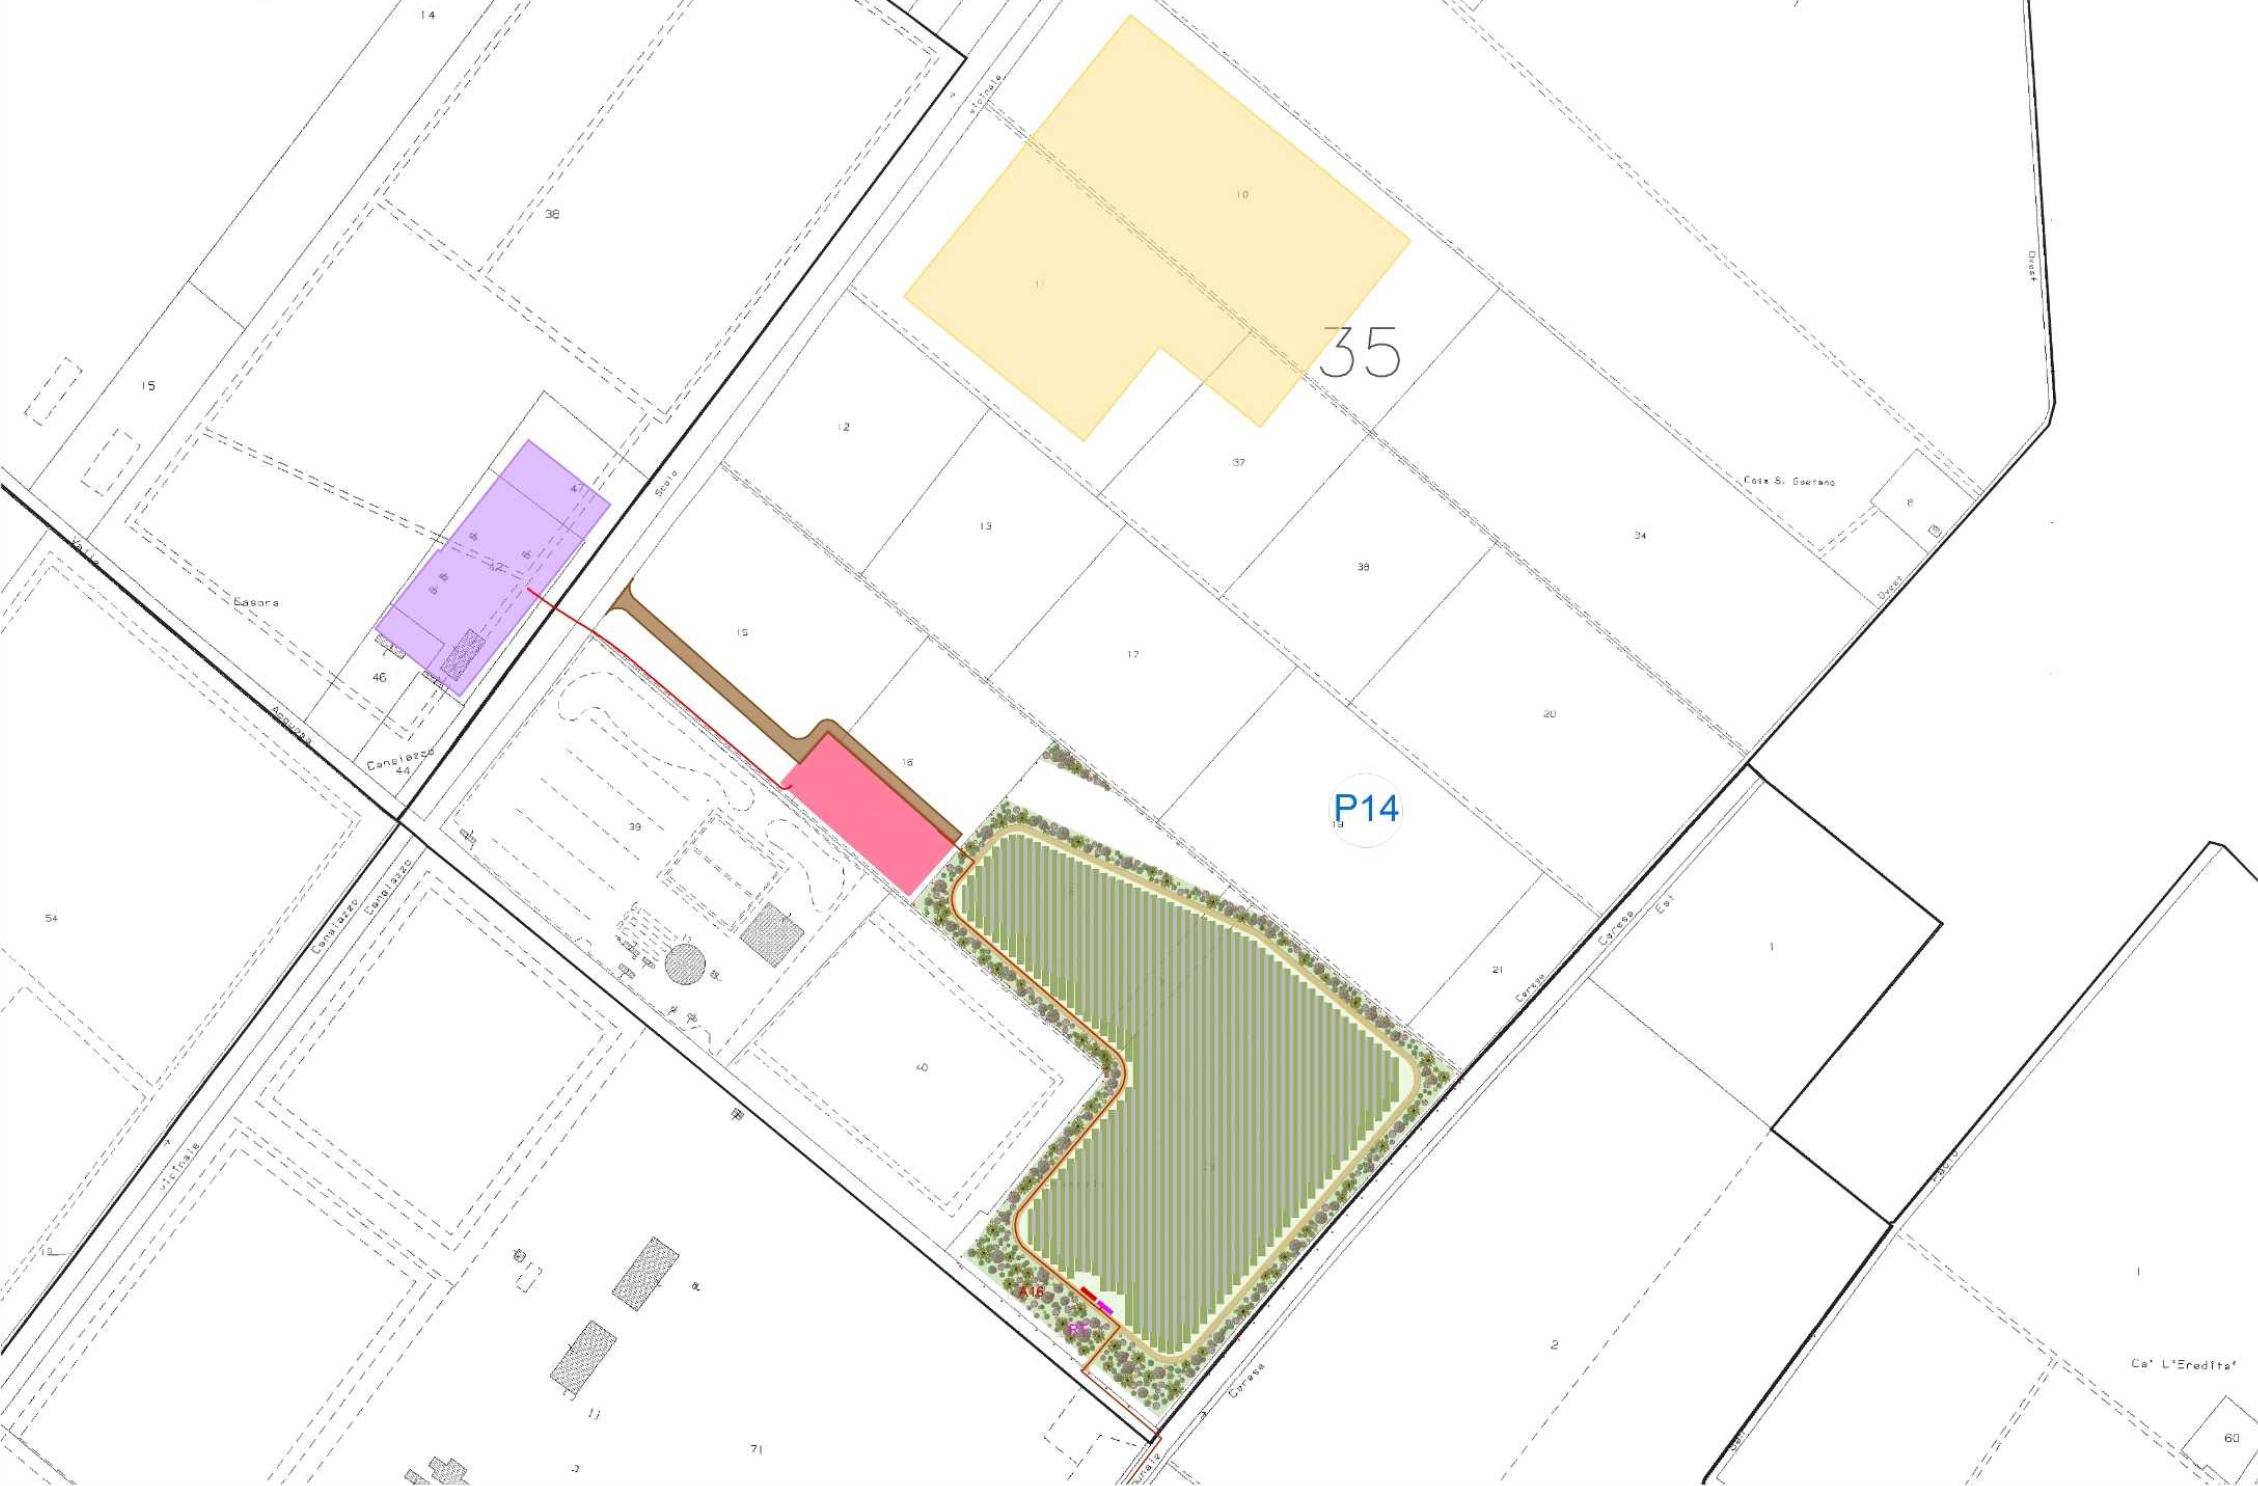

Planimetria piastra P10, P11, P12 e P13 - Scala 1:5000



Planimetria piastra P1, P2, P3, P4, P4, P5, P6, P7, P8 e P9 - Scala 1:5000



Legenda

Perimetro delle particelle compromesse

PROGETTO DI MITIGAZIONE

Albero	Quantità	Arbusto	Quantità
<i>Acer platanoides</i>	284	<i>Cornus sanguinea</i>	574
<i>Alnus glutinosa</i>	471	<i>Cotinus coggygria</i>	965
<i>Carpinus betulus</i>	261	<i>Crataegus monogyna</i>	276
<i>Fraxinus excelsior</i>	696	<i>Euonymus europaea</i>	674
<i>Malus sylvestris</i>	530	<i>Prunus spinosa</i>	690
<i>Prunus avium</i>	281	<i>Rosa canina</i>	752
<i>Quercus robur</i>	603	<i>Sambucus nigra</i>	577
<i>Tilia cordata</i>	325		

PROGETTO AGRICOLO

- Mandorleto superintensivo
- Uliveto superintensivo
- Noccioleto superintensivo
- Seminativo
- Seminativo sperimentale

PROGETTO ELETTRICO

- Accesso alle piastre
- Cabina di raccolta
- Cabina di trasformazione BT/MT
- Nr. Piastra
- Recinzione
- Tracker
- Viabilità interna
- Ampliamento SE Massa Finalese
- SSEU - Sottostazione utente
- SE di progetto
- Cavidotto MT 30kV
- Cavidotto AT 132 kV

PROGETTO DELLA CENTRALE SOLARE "Energia del Panaro" da 83,2 MWp - Finale Emilia (MO)

M07 LAYOUT SU CATASTALE
PROGETTO DEFINITIVO
SCALA 1:5000



Proponente
ENGIE FINALE EMILIA S.r.l.
Via Chiese, 72, 20126 Milano MI

Progetto dell'inserimento paesaggistico e mitigazione
Coordinamento alla progettazione: Dott. Agr. Fabrizio Cembalo Sambiasi, Arch. Riccardo Festa
Progettisti: Arch. Paola Ferraoli, Arch. Anna Manzo
Collaboratori: Dott. Carmine Perna, Dott. Agr. Giuseppe Maria Massa, Dott. Agr. Vincenzo Meola

Progettazione elettrica e civile
Progettisti: Ing. Rolando Roberto, Ing. Giselle Roberto
Collaboratori: Ing. Giuseppe Fava, Ing. Filippo Angarano, Ing. Karim Alt Hamd, Ing. Marco Balzano, Ing. Simone Bonacini, Ing. Marcello Centracchio

Progettazione mandorleto superintensivo
Progettisti: Dott. Agr. Fabrizio Cembalo Sambiasi, Dott. Agr. Giuseppe Maria Massa, Dott. Agr. Francesco Palermo

Consulenza geologica
Geol. Gaetano Ciccardini

Consulenza archeologica
Geol. Antonella Pignatelli

Consulenza agronomica
iGreen System, Inola

Consulenza ambientale
iGreen System

ING. ROLANDO ROBERTO
INGEGNERE
ROMA
N. 35440
Autore a

REV	DESCRIZIONE	FORMATO	ELABORAZIONE	CONTROLLO	APPROVAZIONE
02	2026				
00	Prima consegna	A1	Anna Manzo Paola Ferraoli	Alessandro Visali	Fabrizio Cembalo Sambiasi
01					
02					
03					
04					
05					
06					
07					