


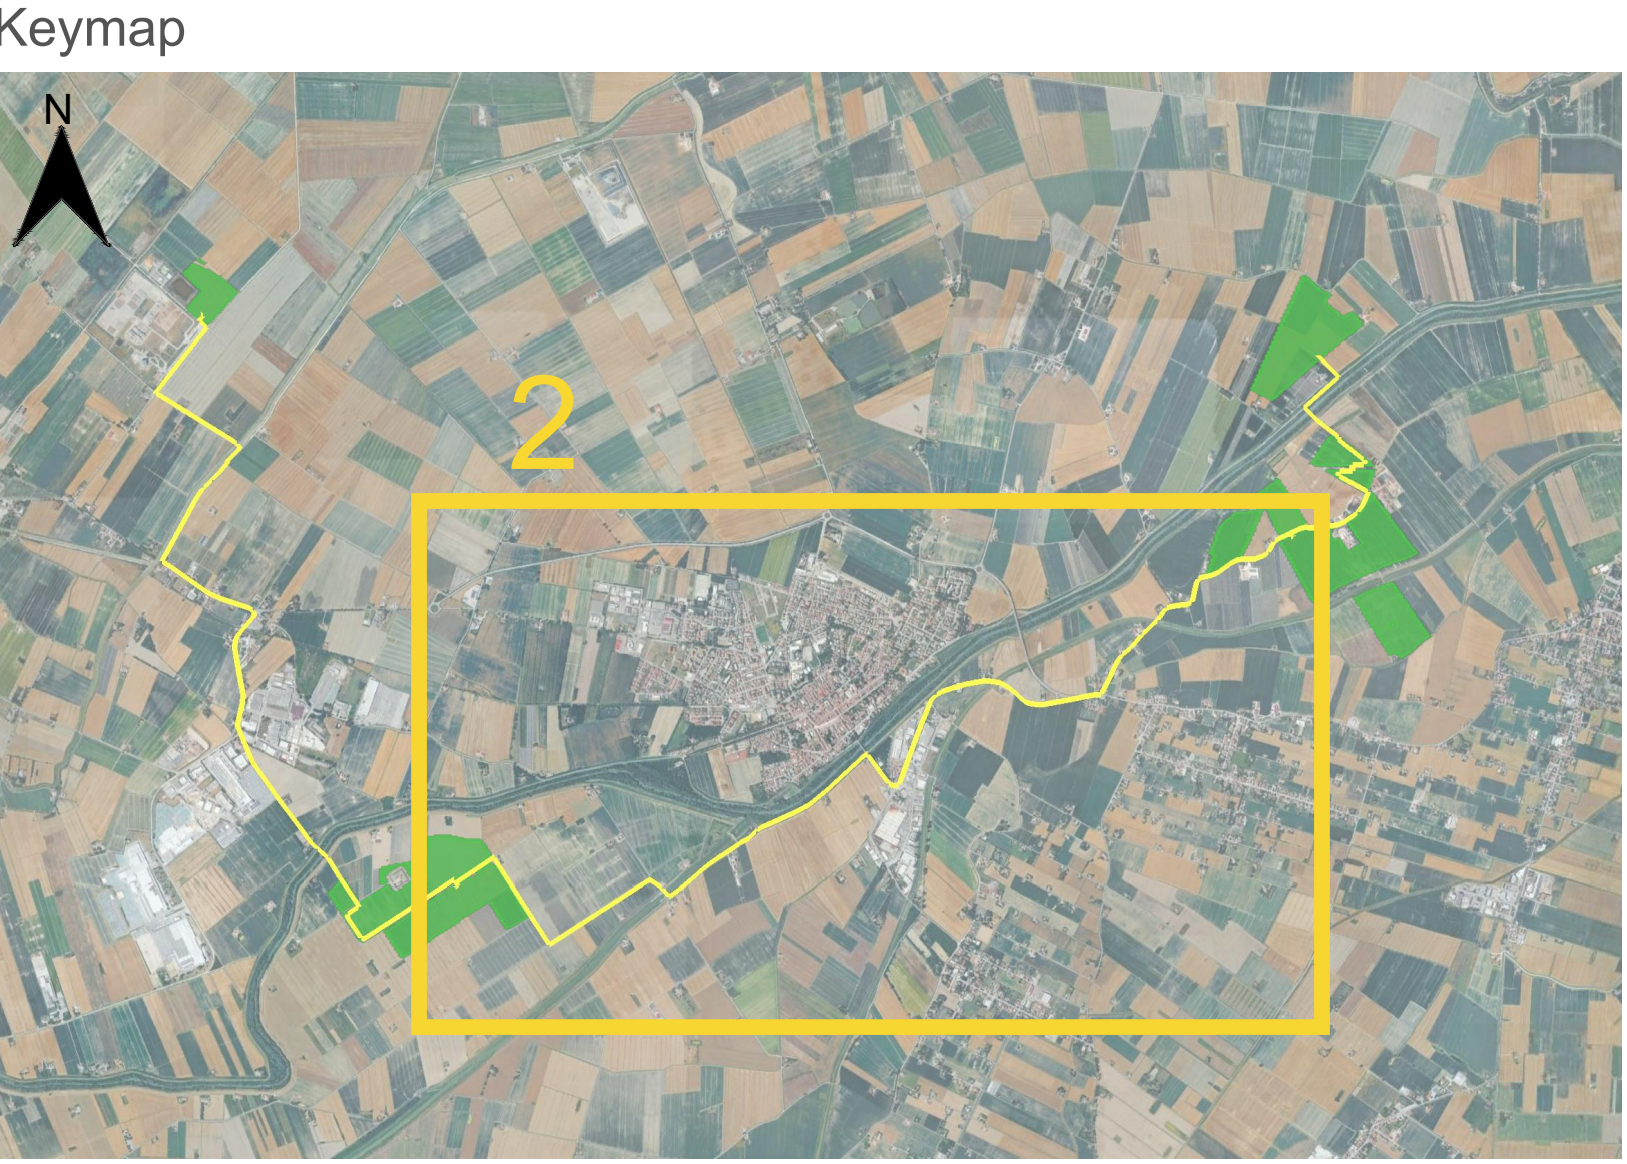

	Viabilità interna		Identificativo Cabine MT / BT Cabine di raccolta
	Perimetro area utile		Cabina di trasformazione MT/BT
	Recinzione		Cabina di raccolta
	Nr. Piastra		Elettrodotto MT 2
	Accesso al lotto		

N° strumento	Strada coinvolta	Tratto	Sequenzialità chilometrica [m]	Lunghezza tratto collegato [m]	Lato strada rispetto a intersezione (chilometrica)	Latitudine	Longitudine
1	Via Fiale Santa Barbara	Ingresso	1,147	326	Sinistro	44°51'5,807"	11°20'14,413"
2		uscita	2,839		Sinistro	44°53'32,276"	11°20'20,204"
3		Ingresso	2,417	644	Sinistro	44°52'42,147"	11°20'28,421"
4	Via Campolongo	uscita	1,773		Sinistro	44°52'53,147"	11°20'40,071"
5		Ingresso	1,373	1773	Sinistro	44°52'13,147"	11°20'40,071"
6		uscita	0		Sinistro	44°54'56,676"	11°20'7,221"
7	Via per Ferraro SS 468 R	Ingresso	1,843	1843	Sinistro	44°54'56,676"	11°20'7,221"
8		uscita	0		Sinistro	44°54'38,997"	11°20'8,442"
9	SP02	Ingresso in Strada Provinciale	2,862	2862	Destro	44°54'39,097"	11°20'13,307"
10	SP02	Unità di Strada Provinciale	3,131		Destro	44°54'46,847"	11°23'50,876"
11		Ingresso	0		Sinistro	44°54'46,846"	11°23'50,875"
12	Via Argine Destro Panaro	uscita	1,628	1628	Destro	44°54'53,337"	11°26'56,153"
13	Via Stendhal	Ingresso	0	970	Sinistro	44°54'15,317"	11°26'56,153"
14	Via Ramondino	uscita	0,507		Sinistro	44°54'4,757"	11°26'19,533"
15		Ingresso	0	994	Sinistro	44°54'4,757"	11°26'19,533"
16		uscita	0,944		Sinistro	44°54'18,207"	11°25'55,053"
17	Via Pottazzo	Ingresso	0,911	911	Sinistro	44°52'28,837"	11°25'49,491"
18		uscita	0		Sinistro	44°52'28,847"	11°24'44,717"
19	SP02	Ingresso in Strada Provinciale	30,048	807	Destro	44°52'04,246"	11°24'44,716"
20	SP02	Unità di Strada Provinciale	30,895		Sinistro	44°52'16,117"	11°24'49,797"
21	Strada Statale SP402	Ingresso	64,58		Sinistro	44°52'16,116"	11°24'49,797"
22		uscita	63,87	710	Sinistro	44°52'27,347"	11°24'51,797"
23	Via Cavallotti Rovere	Ingresso	0	930	Sinistro	44°52'27,247"	11°24'51,797"
24		uscita	0,93		Sinistro	44°52'48,417"	11°24'41,607"
25	Via Cacciotti	Ingresso	0	811	Sinistro	44°52'48,417"	11°24'41,607"
26		uscita	0,81		Sinistro	44°53'15,576"	11°24'19,637"
27	Via Genoa	Ingresso	0,922	551	Sinistro	44°53'15,576"	11°24'19,637"
28		uscita	1,473		Sinistro	44°53'17,397"	11°24'30,207"

"Energia del Panaro"

da 83,2 MWp - Finale Emilia (MO)

TRACCIATO ELETTRODOTTO MT 2

SCALA 1:4.000

progetto verde

studio di architettura del paesaggio

AEDES GROUP

ENGINEERING

MARE

RINNOVABILI

Proponente
ENGIE FINALE EMILIA S.r.l.
Via Cassale, 72, 41019 Milano MI

Progetto dell'insediamento paesaggistico e mitigazione
Coordinamento alla progettazione: Dott. Agr. Fabrizio Confalonieri, Stefano Rossi,
Dott. Francesco Sforzini, Dott. Alessandro Reali,
Arch. Riccardo Ferrero

Progettisti: Arch. Paola Ferraroli, Arch. Anna Marzocchi
Collaboratori: Dott. Carmine Penna, Dott. Agr. Giuseppe Maria Motta,
Dott. Agr. Vincenzo Meola

Progettazione elettrica e civile
Progettisti: Ing. Roberto Roberto, Ing. Giselle Roberto
Collaboratori: Ing. Giuseppe Fava, Ing. Filippo Angelini
Ing. Koen Al Hamdi, Ing. Marco Bazzano
Ing. Simone Bonacini, Ing. Marcello Caracciolo

Progettazione mandorlo e superintensivo
Progettisti: Dott. Agr. Maurizio Cernusco, Simona Scattolon
Dott. Agr. Francesco D'Amico

Consulenza geologica
Geologia e geotecnica antropologica
Geot. Gualtiero Cecchi
Consulenza agronomica
Igreem System, Imola

seq.	descrizione	formato	elaborazione	firma	approvazione
01	Prima consegna	AD	Rolando Roberto	Giselle Roberto	Rolando Roberto
02					
03					
04					
05					
06					
07					