


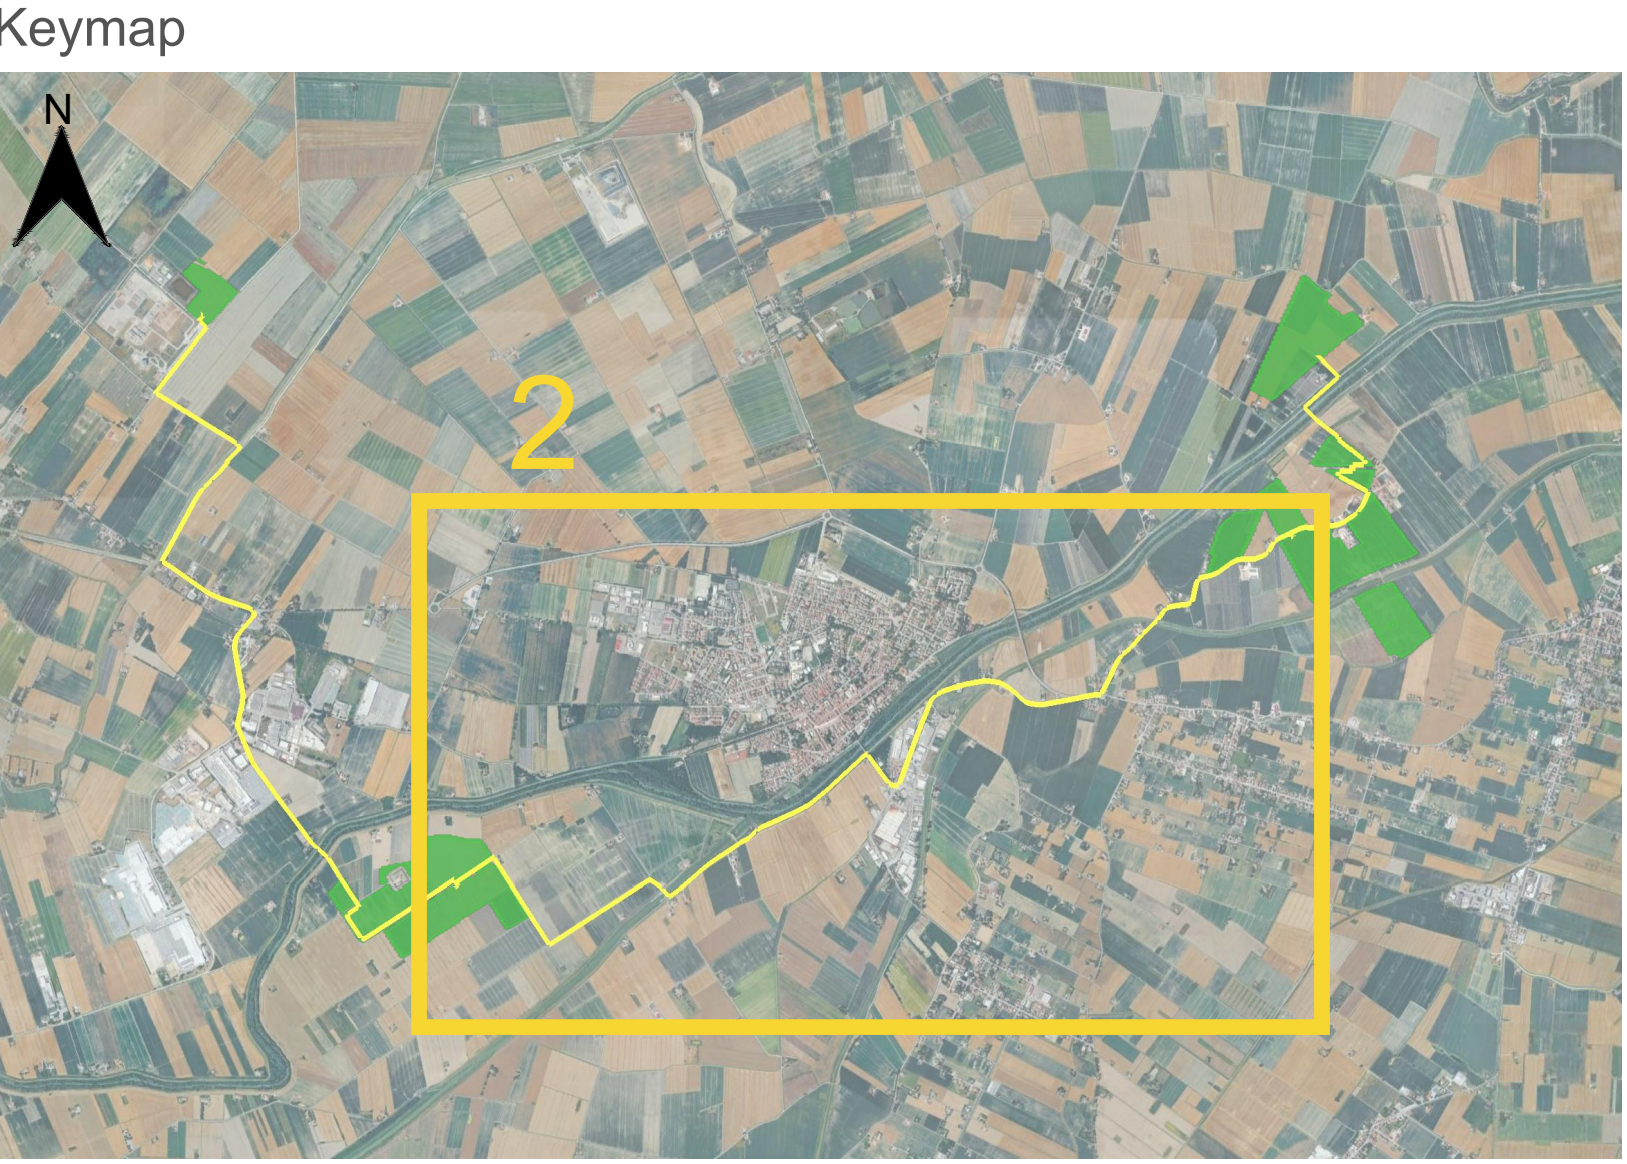

	Viabilità interna		Identificativo Cabine MT / BT Cabine di raccolta
	Perimetro area utile		Cabina di trasformazione MT/BT
	Recinzione		Cabina di raccolta
	Nr. Piastra		Elettrodotto MT 2
	Accesso al lotto		

N° strumento	Strada coinvolta	Tratto	Sequenzialità chilometrica [m]	Lunghezza tratto collegato [m]	Lotto strada (rispetto a misurazione chilometrica)	Latitudine	Longitudine
1	Via Fiale Santa Barbara	Ingresso	1,147	326	Stradino	44°51'5,807"	11°20'13,413"
2		uscita	2,839		Stradino	44°53'22,776"	11°20'20,204"
3		Ingresso	2,417		Stradino	44°50'12,147"	11°20'28,421"
4	Via Campolongo	uscita	1,773	644	Stradino	44°50'13,147"	11°20'4,007"
5		Ingresso	1,373		Stradino	44°50'13,147"	11°20'4,007"
6		uscita	0		Stradino	44°49'56,657"	11°20'7,221"
7	Via per Ferraro SS 468 R	Ingresso	1,841	1341	Stradino	44°49'56,657"	11°20'7,221"
8		uscita	0		Stradino	44°49'38,997"	11°20'8,421"
9	SPD2	Ingresso in Strada Provinciale	2,862	269	Destro	44°49'39,097"	11°20'13,307"
10	SPD2	Unità di Strada Provinciale	1,131		Destro	44°49'46,847"	11°23'50,877"
11	Via Argine Destro Panaro	Ingresso	0		Stradino	44°49'46,847"	11°23'55,875"
12		uscita	1,628	1628	Destro	44°49'13,137"	11°26'56,153"
13	Via Studdella	Ingresso	0	970	Stradino	44°49'15,137"	11°26'56,153"
14		uscita	0,67		Stradino	44°49'4,957"	11°26'19,333"
15	Via Ramondino	Ingresso	0	994	Stradino	44°49'4,957"	11°26'19,333"
16		uscita	0,944		Stradino	44°49'16,207"	11°25'55,053"
17	Via Pottazzo	Ingresso	0,911	911	Stradino	44°49'25,837"	11°25'49,491"
18		uscita	0		Stradino	44°49'25,247"	11°24'44,713"
19	SPD2	Ingresso in Strada Provinciale	30,048	807	Destro	44°49'24,047"	11°24'44,713"
20	SPD2	Unità di Strada Provinciale	30,895		Destro	44°30'16,187"	11°24'49,793"
21	Strada Statale SPAD2	Ingresso	64,58		Stradino	44°30'16,187"	11°24'49,793"
22		uscita	63,87	710	Stradino	44°30'27,347"	11°24'51,793"
23	Via Cavallotti Rovere	Ingresso	0	930	Stradino	44°30'27,347"	11°24'51,793"
24		uscita	0,93		Stradino	44°30'48,417"	11°24'41,607"
25	Via Cossici	Ingresso	0	811	Stradino	44°30'48,417"	11°24'41,607"
26		uscita	0,81		Stradino	44°31'5,527"	11°24'19,637"
27	Via Genoa	Ingresso	0,922	551	Stradino	44°31'5,527"	11°24'19,637"
28		uscita	1,473		Stradino	44°31'17,337"	11°24'30,207"

"Energia del Panaro"

da 83,2 MWp - Finale Emilia (MO)

TRACCIATO ELETTRODOTTO MT 2


SCALA 1:4.000

03

PROGETTO DEFINITIVO

TRACCIATO ELETTRODOTTO MT 2

SCALA 1:4.000

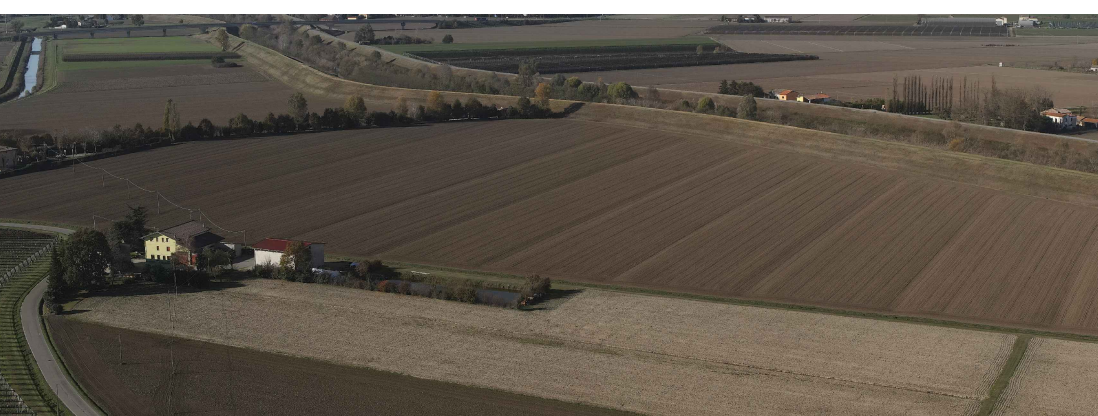






Proponente
ENGIE FINALE EMILIA S.r.l.
Via Cassale, 72, 41019 Milano MI

Progetto dell'insediamento paesaggistico e mitigazione
Coordinamento alla progettazione: Dott. Agr. Fabrizio Confalonieri, Stefano Rossi,
Dott. Francesco Sforzini, Dott. Alessandro Reali,
Arch. Riccardo Fenucci

Progettisti: Arch. Paola Ferraroli, Arch. Anna Marzocchi
Collaboratori: Dott. Carmine Penna, Dott. Agr. Giuseppe Maria Motta,
Dott. Agr. Vincenzo Meola

Progettazione elettrica e civile
Progettisti: Ing. Roberto Roberto, Ing. Giselle Roberto
Collaboratori: Ing. Giuseppe Fava, Ing. Filippo Angelini
Ing. Koen Al Hamdi, Ing. Marco Bazzano
Ing. Simone Bonacini, Ing. Marcello Caracciolo

Progettazione mandorlo e superintensivo
Progettisti: Dott. Agr. Maurizio Cernusco, Simona Scattolon
Dott. Agr. Francesco D'Amico

Consulenza geologica
Gruppo Geotecnico, Antenna Geotecnica s.p.a.
Geotecnica s.p.a. - Antenna Geotecnica s.p.a.

Consulenza agronomica
Green System, Imola

Manfredi
Manfredi



seq.	descrizione	formato	elaborazione	firma	approbazione
01	Prima consegna	AD	Rolando Roberto	Giselle Roberto	Rolando Roberto
02					
03					
04					
05					
06					
07					