



Vista planimetrica Z1, ingresso 1 - scala 1:1.000




Ingrandimento ingresso 1 - scala 1:200

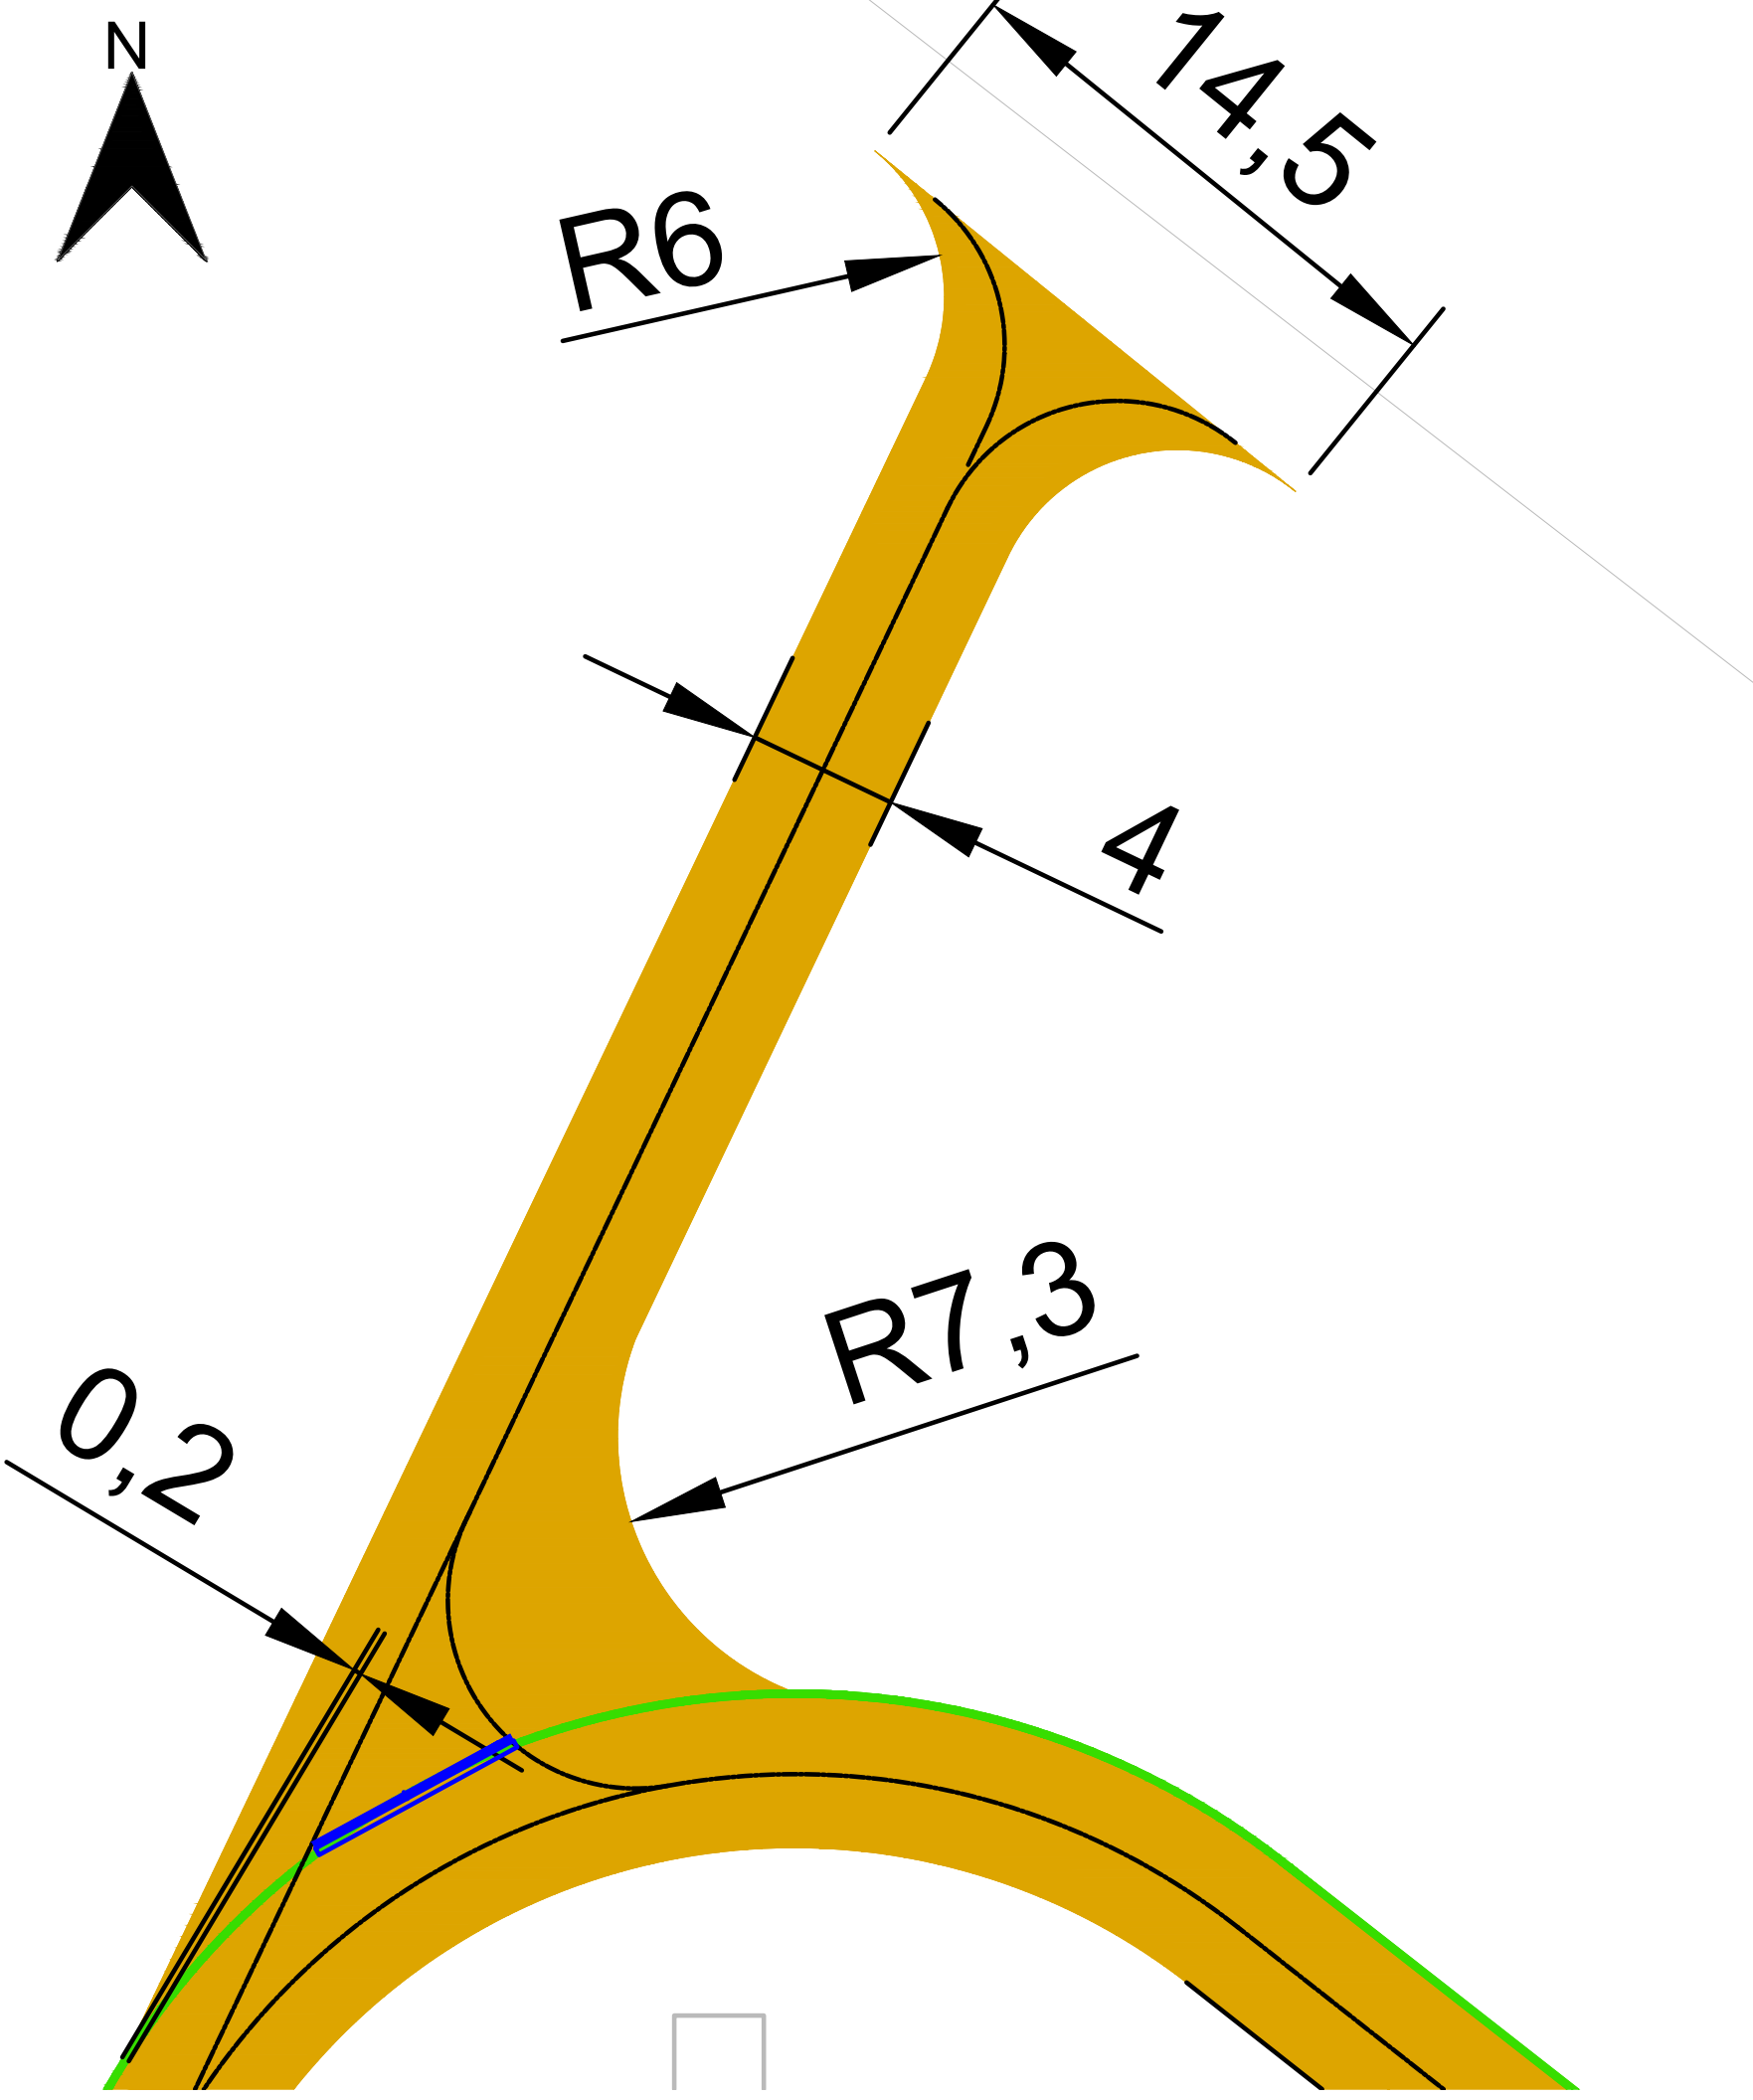


Vista planimetrica Z2, ingresso 2 - scala 1:1.000

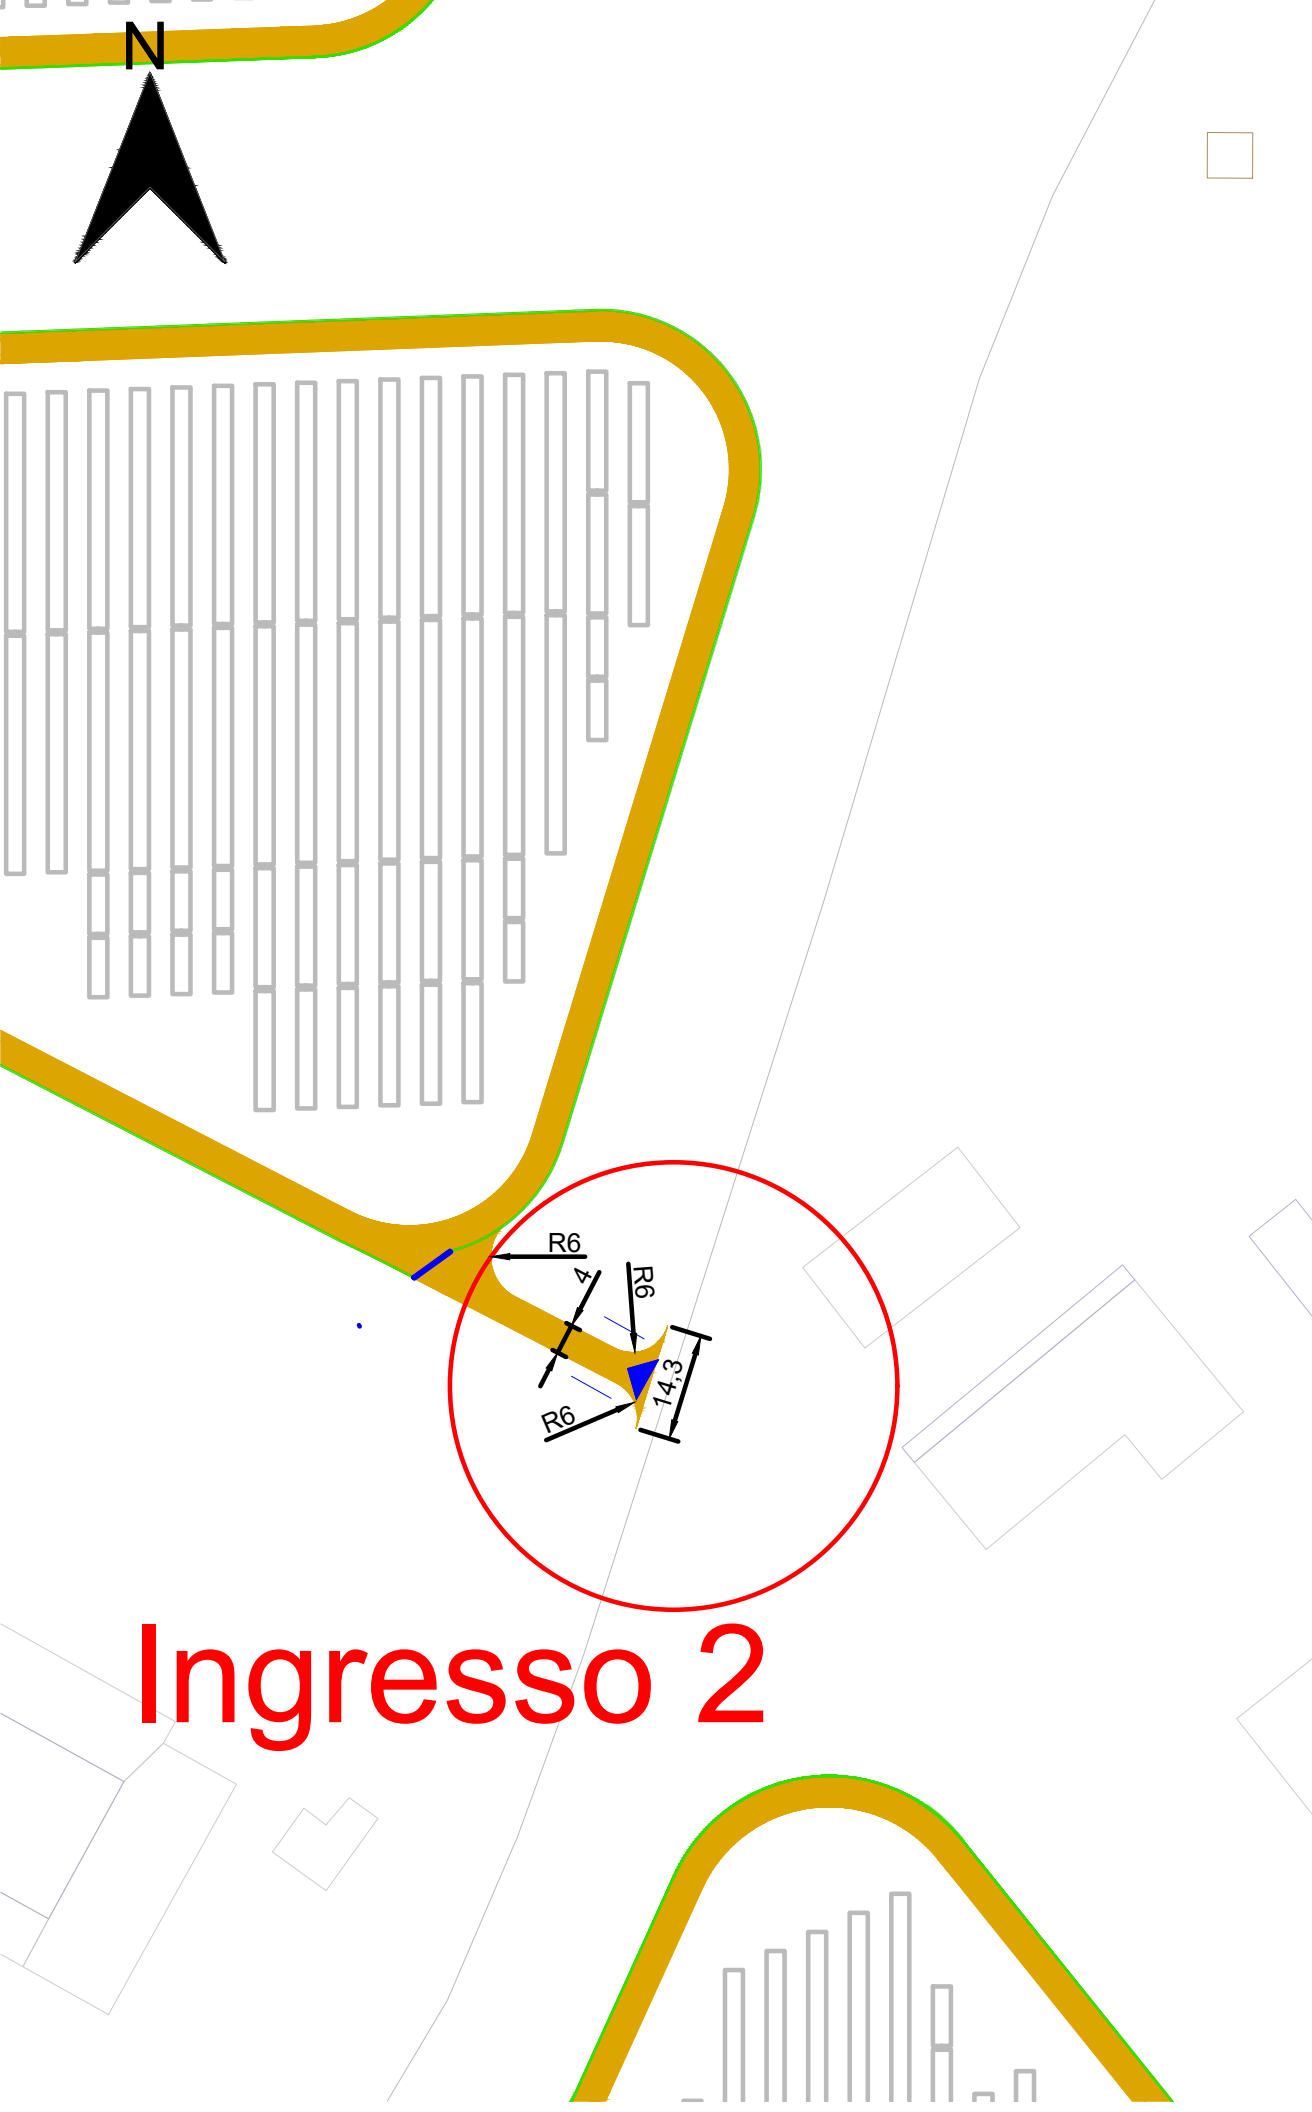


Ingrandimento ingresso 2 - scala 1:200

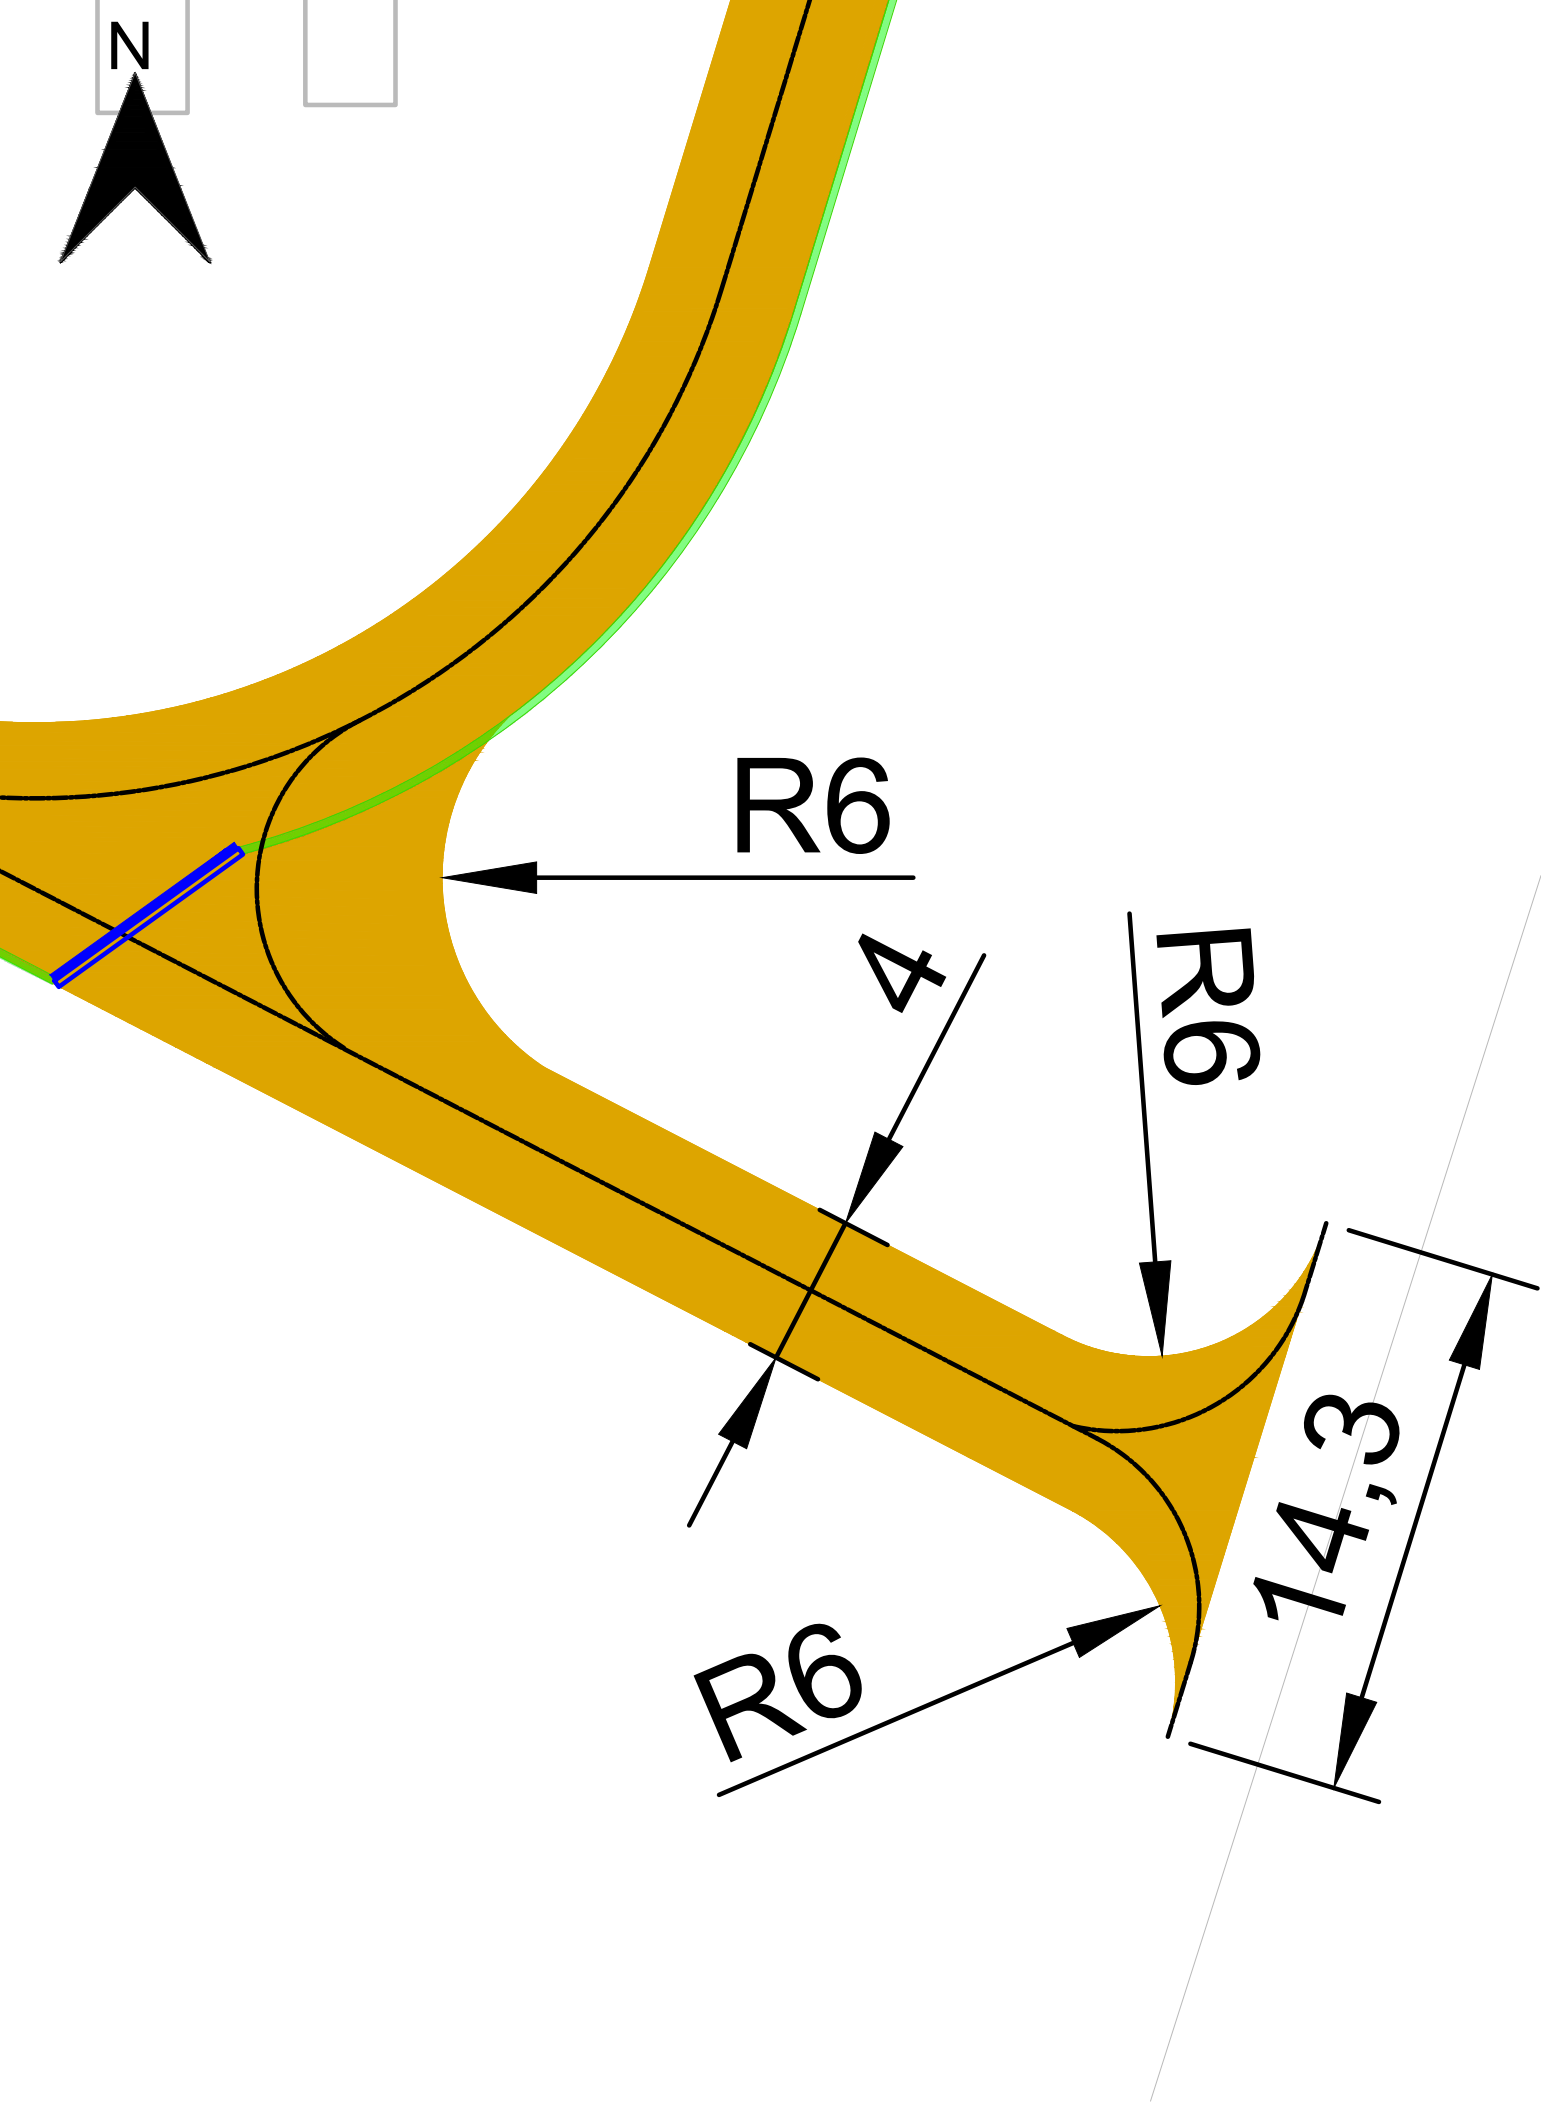


Keymap

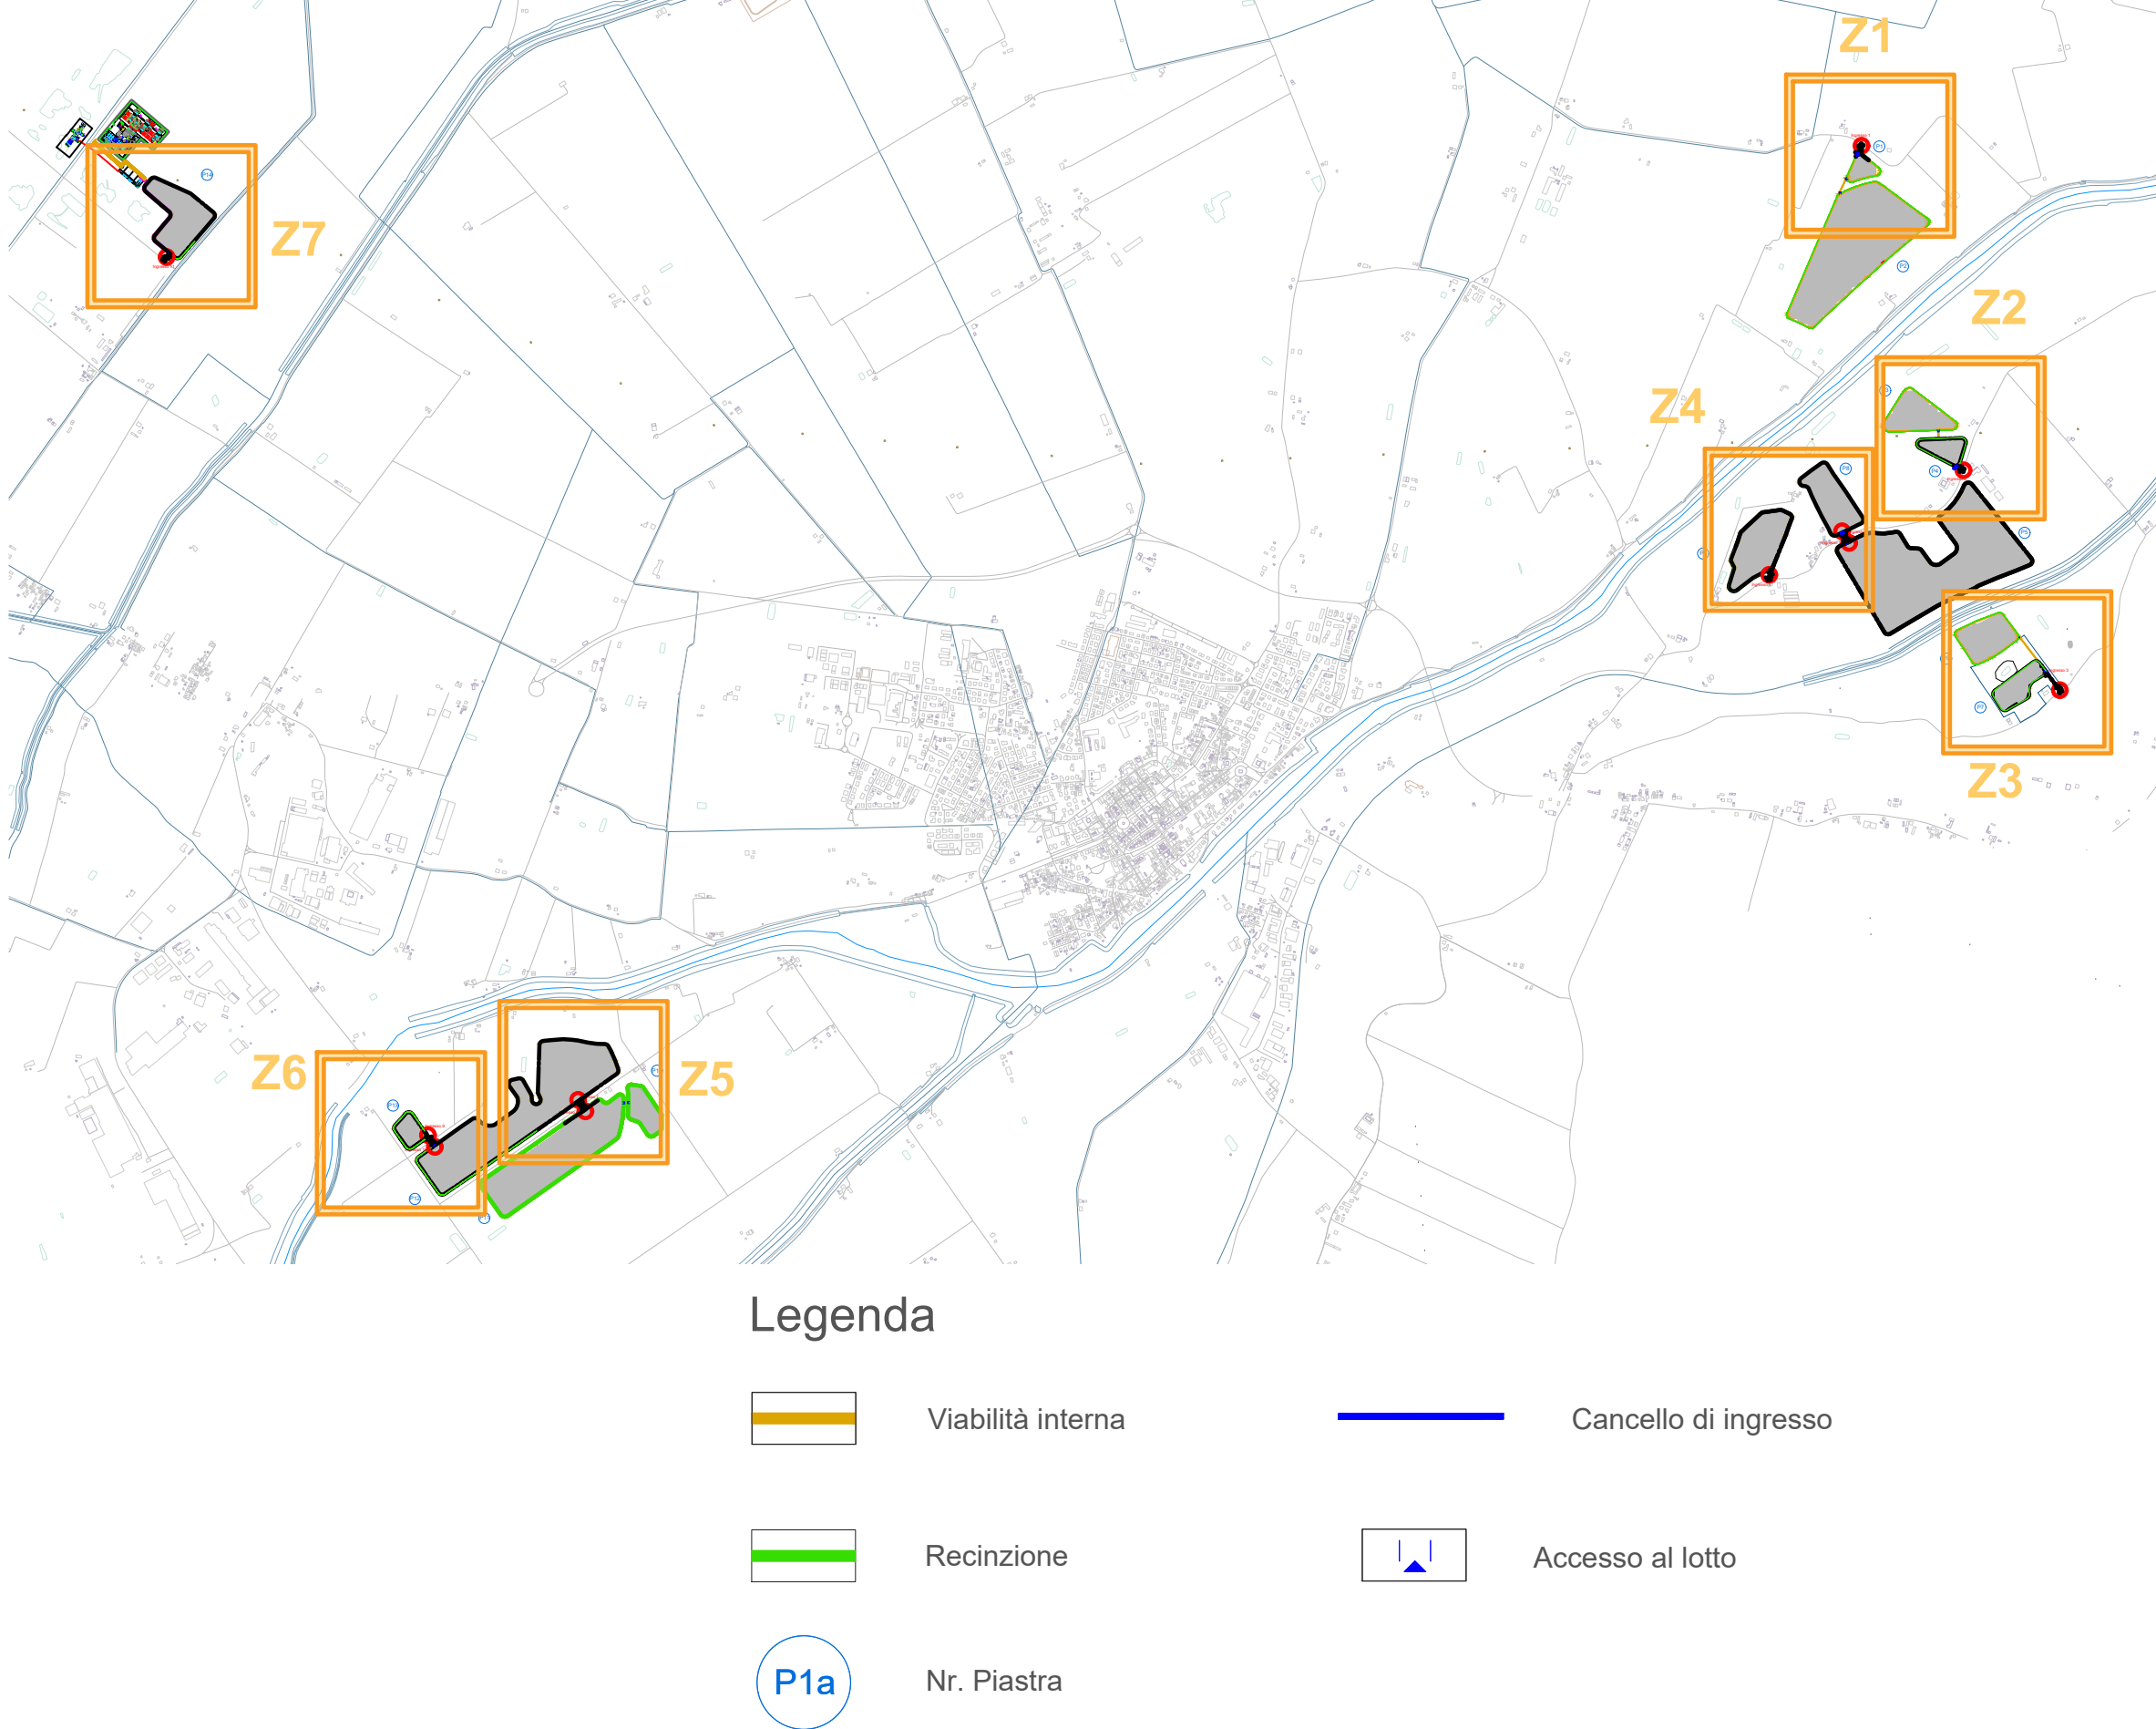


Sezioni di scavo - fuori scala

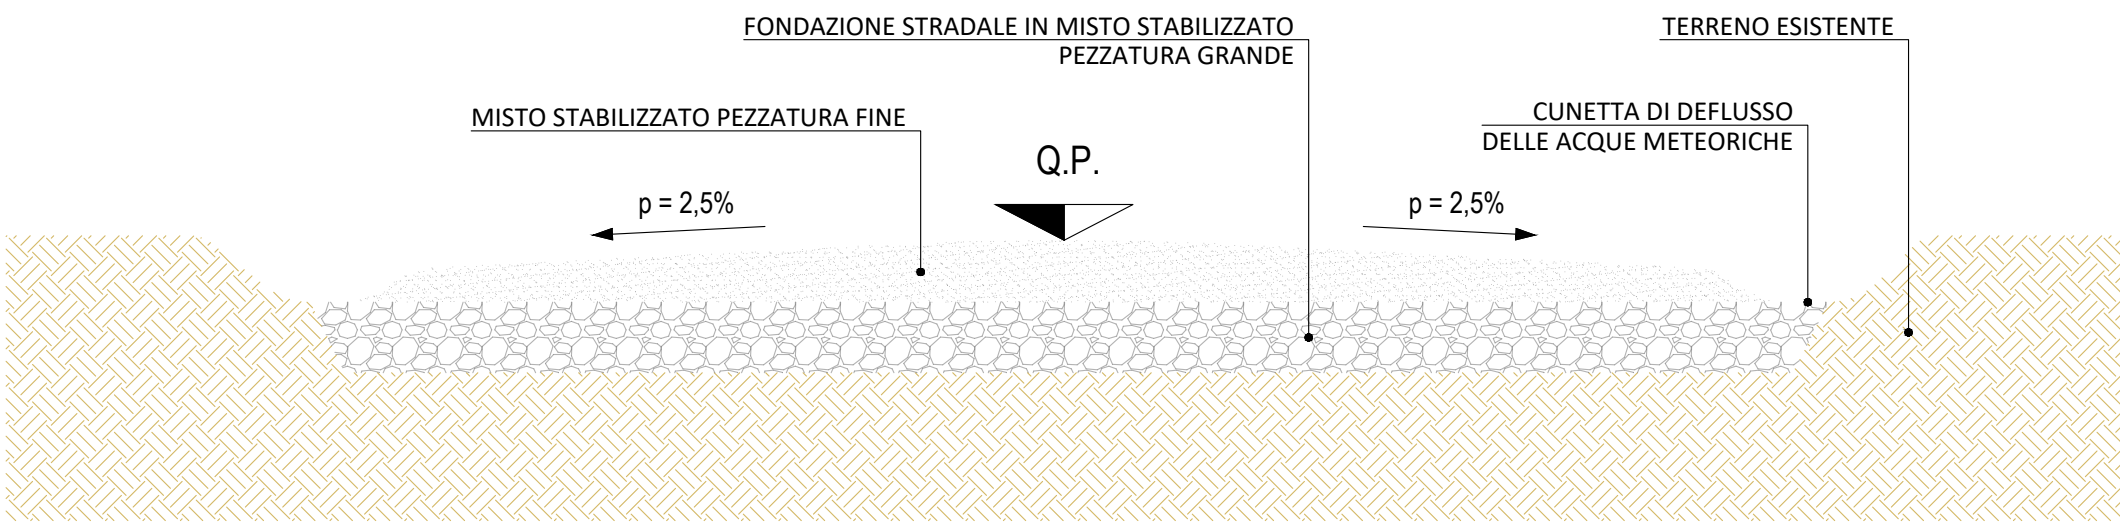


Particolari costruttivi recinzione e cancello - Scala 1:50

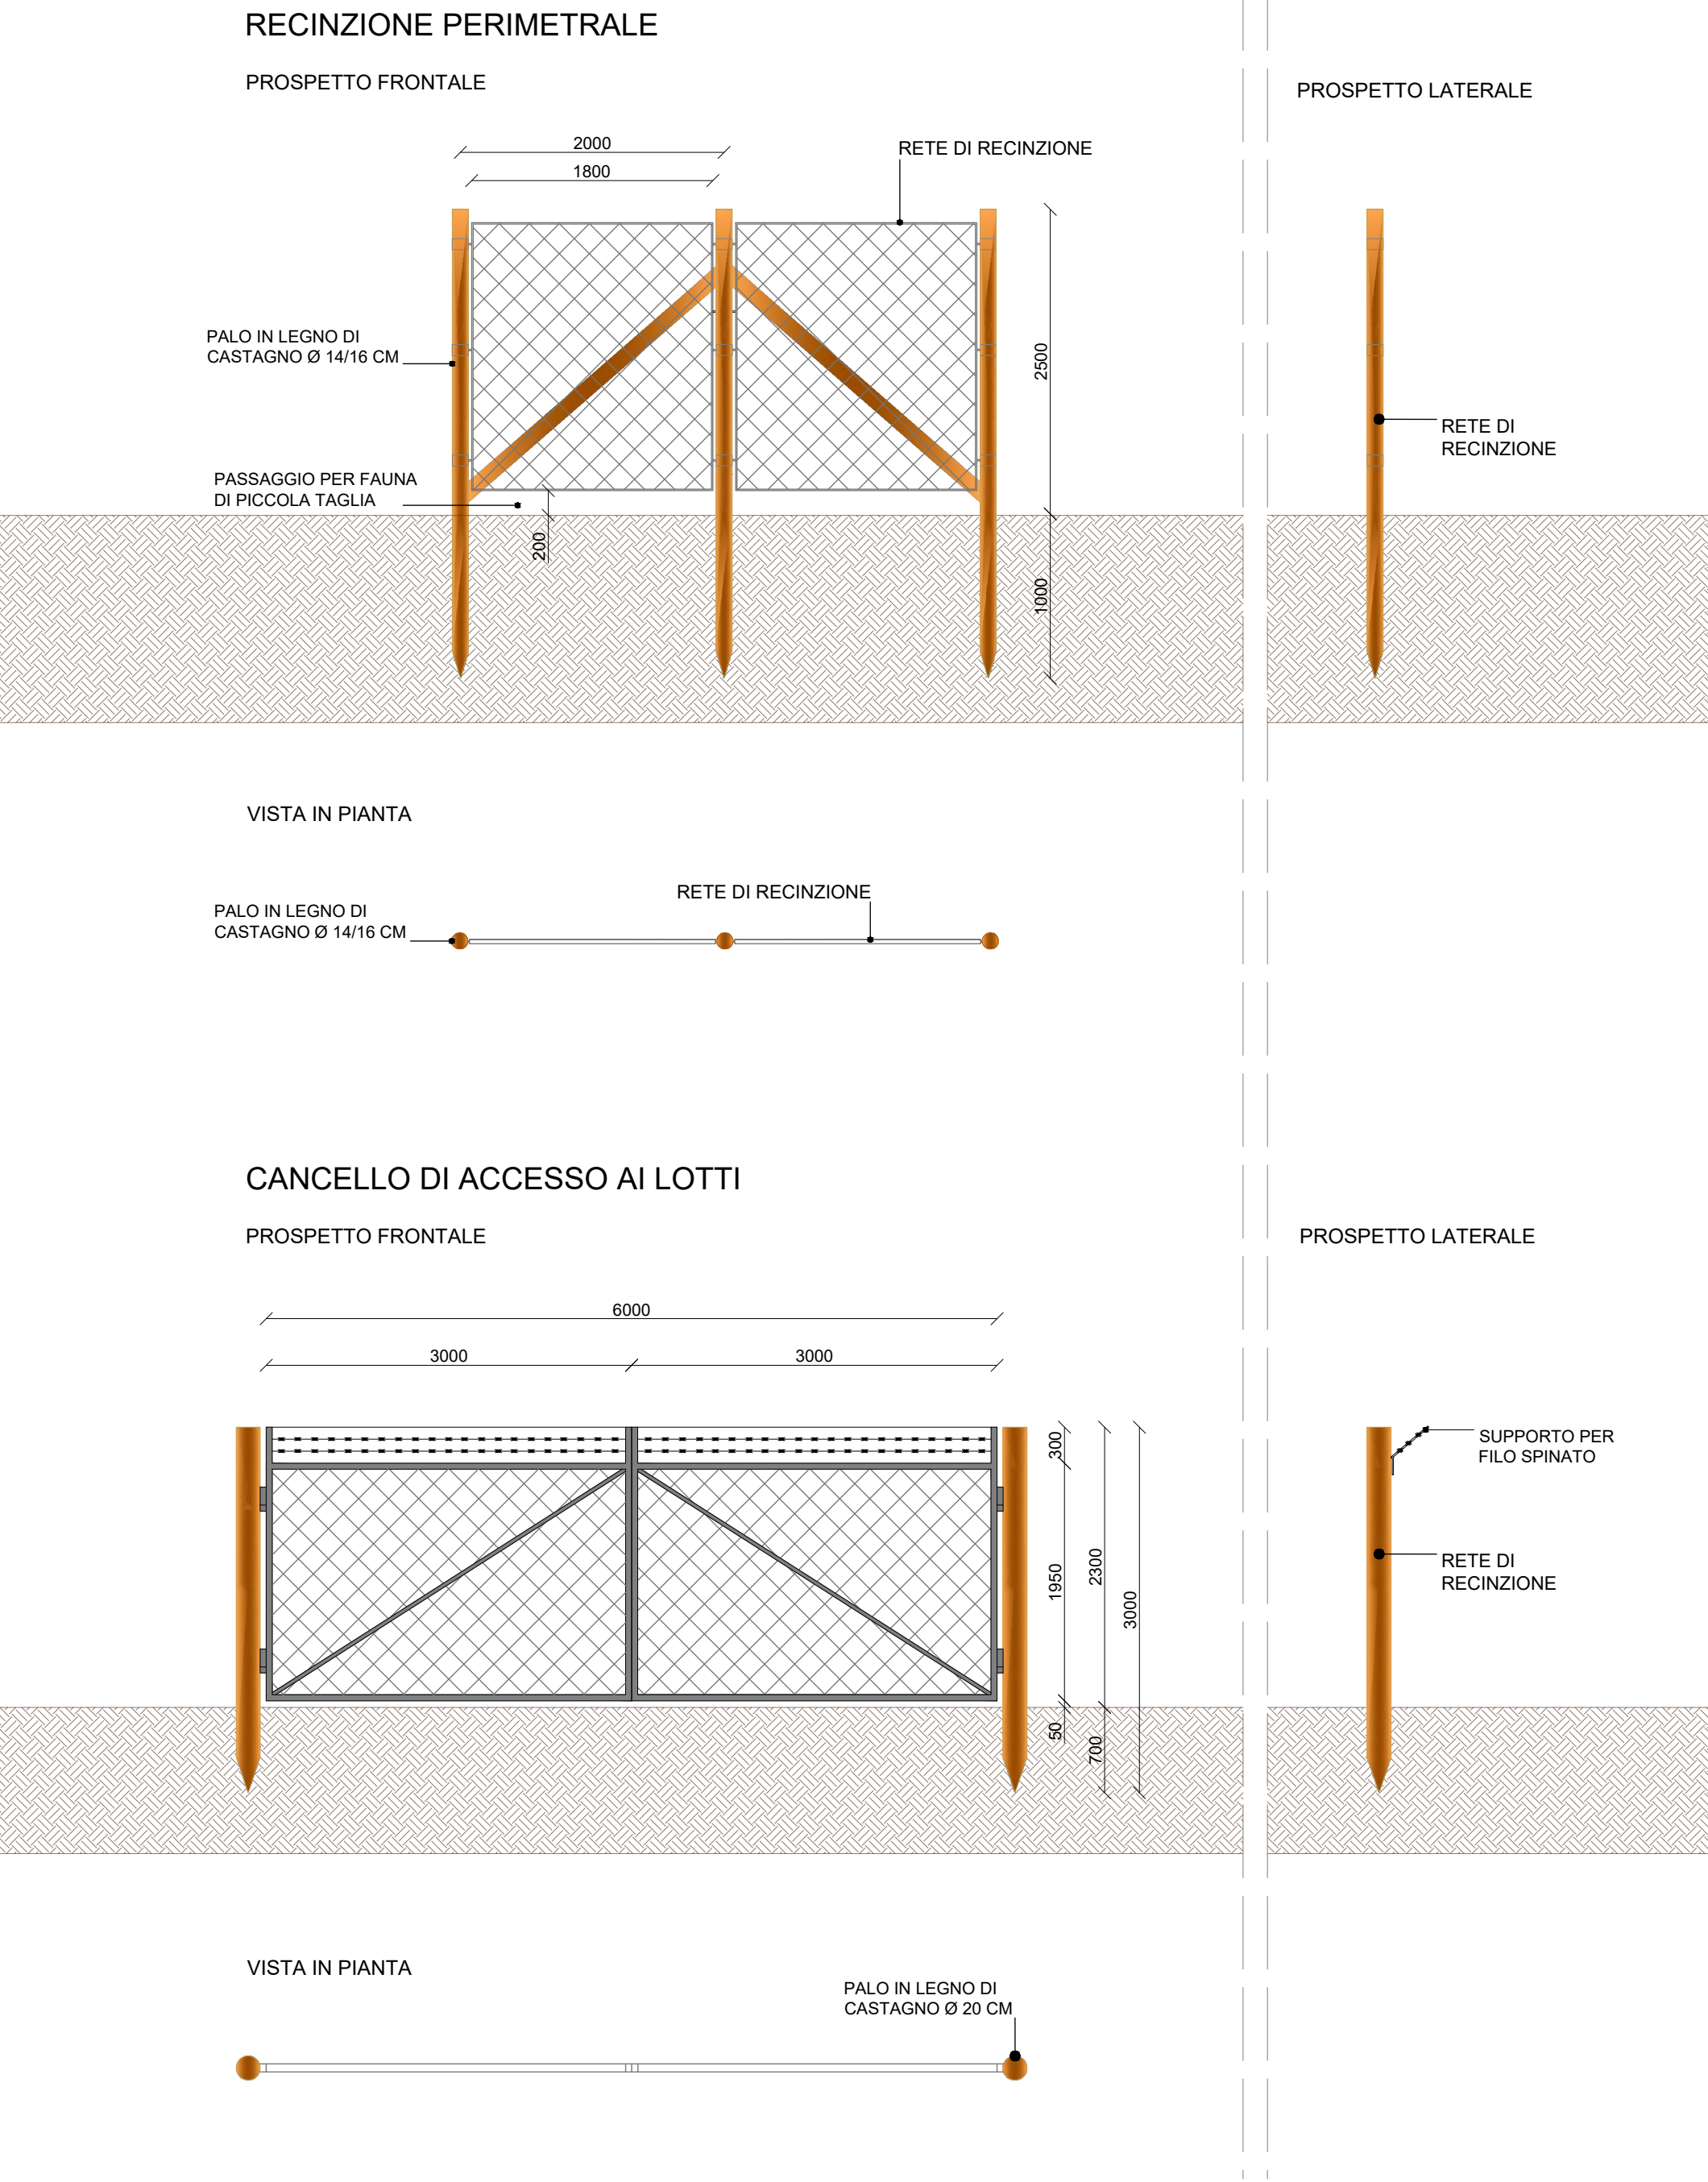

Vista planimetrica Z3, ingresso 3 - scala 1:1.000

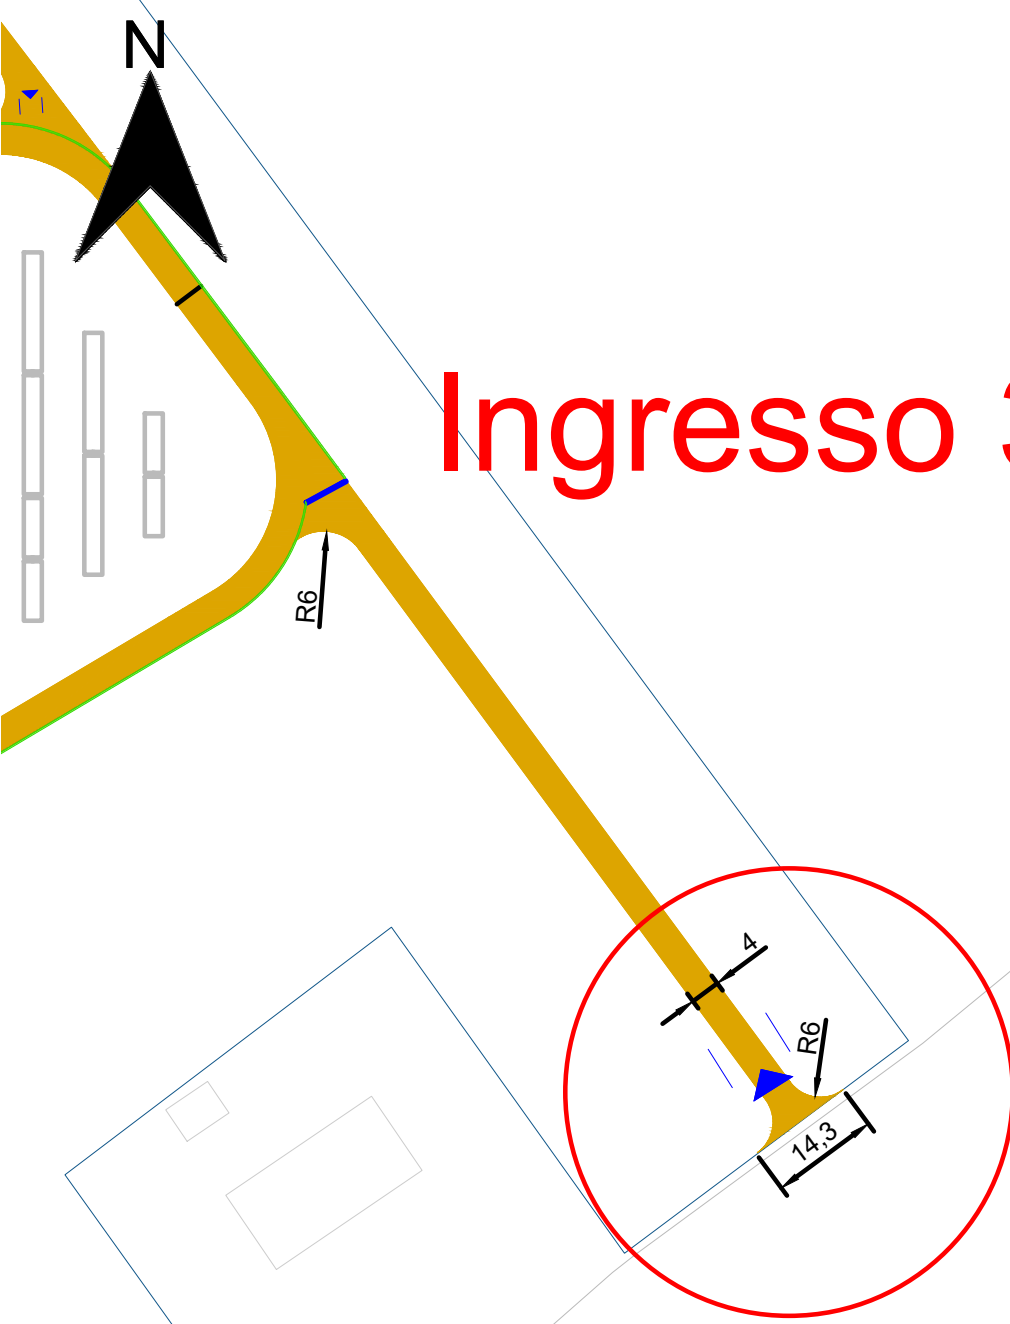

Ingrandimento ingresso 2 - scala 1:200

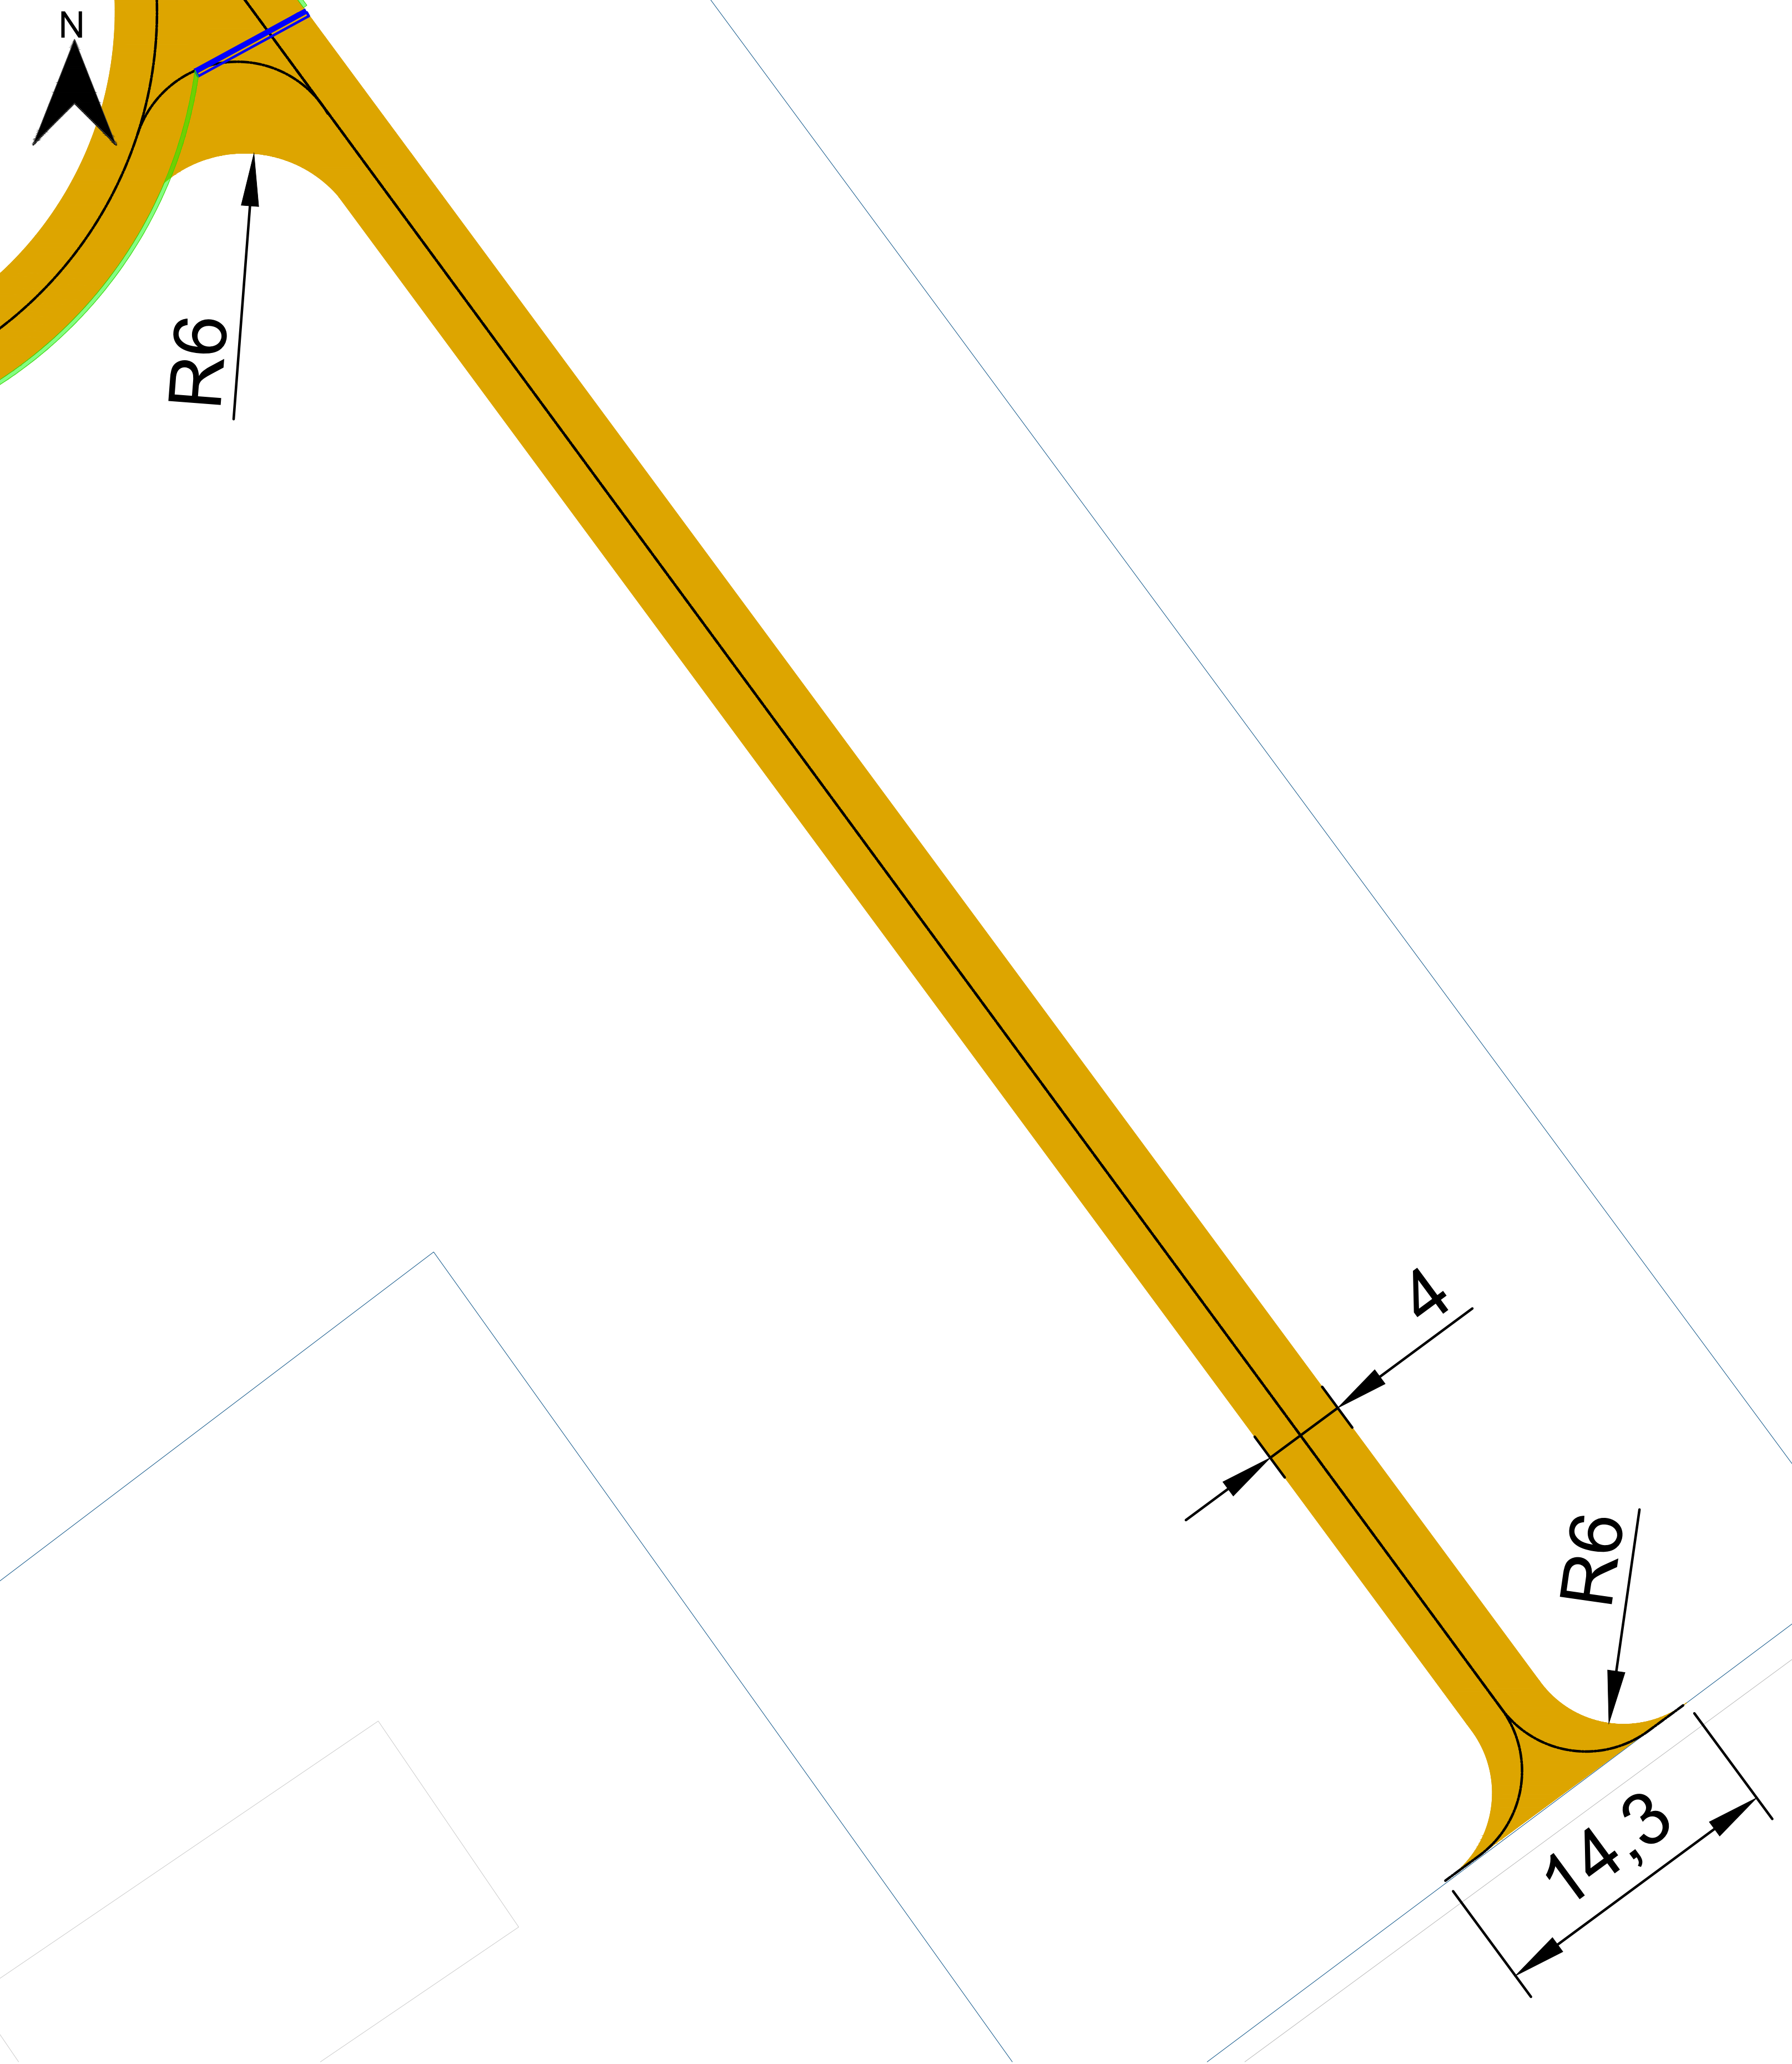

PROGETTO DELLA CENTRALE SOLARE  
"Energia del Panaro"  
da 83,2 MWp - Finale Emilia (MO)

00  
PROGETTO DEFINITIVO

TAVOLA ACCESSI CARRAI  
1 SU 2  
SCALA 1:2.000 - 1:500 - 1:25



Proponente  
ENGIE FINALE EMILIA S.r.l.  
Via Cavour, 76 - 41018 Mantova (MN)

Progetto dell'inserimento paesaggistico nel territorio  
Coordinamento alla progettazione: Dott. Agr. Fabrizio Confalonieri, Dott. Agr. Riccardo Fava, Dott. Agr. Filippo Angaranti, Dott. Agr. Simone Bonacini, Dott. Agr. Vincenzo Meola

Progettazione elettrica e civile  
Progettisti: Ing. Rolando Roberto, Ing. Giselle Roberto  
Collaboratori: Ing. Giuseppe Fava, Ing. Filippo Angaranti, Ing. Karim Ali Hamdi, Ing. Marco Bazzano, Ing. Simone Bonacini, Ing. Marcello Centonze

Progettazione mandorla  
Progettisti: Dott. Agr. Francesco Chiodini, Dott. Agr. Vincenzo Meola

Consulenza agronomica  
Green System, Imola

| Rev. | Descrizione    | Rev. | Descrizione     | Rev.            | Descrizione     |
|------|----------------|------|-----------------|-----------------|-----------------|
| 00   | Prima consegna | A1   | Rolando Roberto | Giselle Roberto | Rolando Roberto |
| 01   |                |      |                 |                 |                 |
| 02   |                |      |                 |                 |                 |
| 03   |                |      |                 |                 |                 |
| 04   |                |      |                 |                 |                 |
| 05   |                |      |                 |                 |                 |
| 06   |                |      |                 |                 |                 |
| 07   |                |      |                 |                 |                 |