


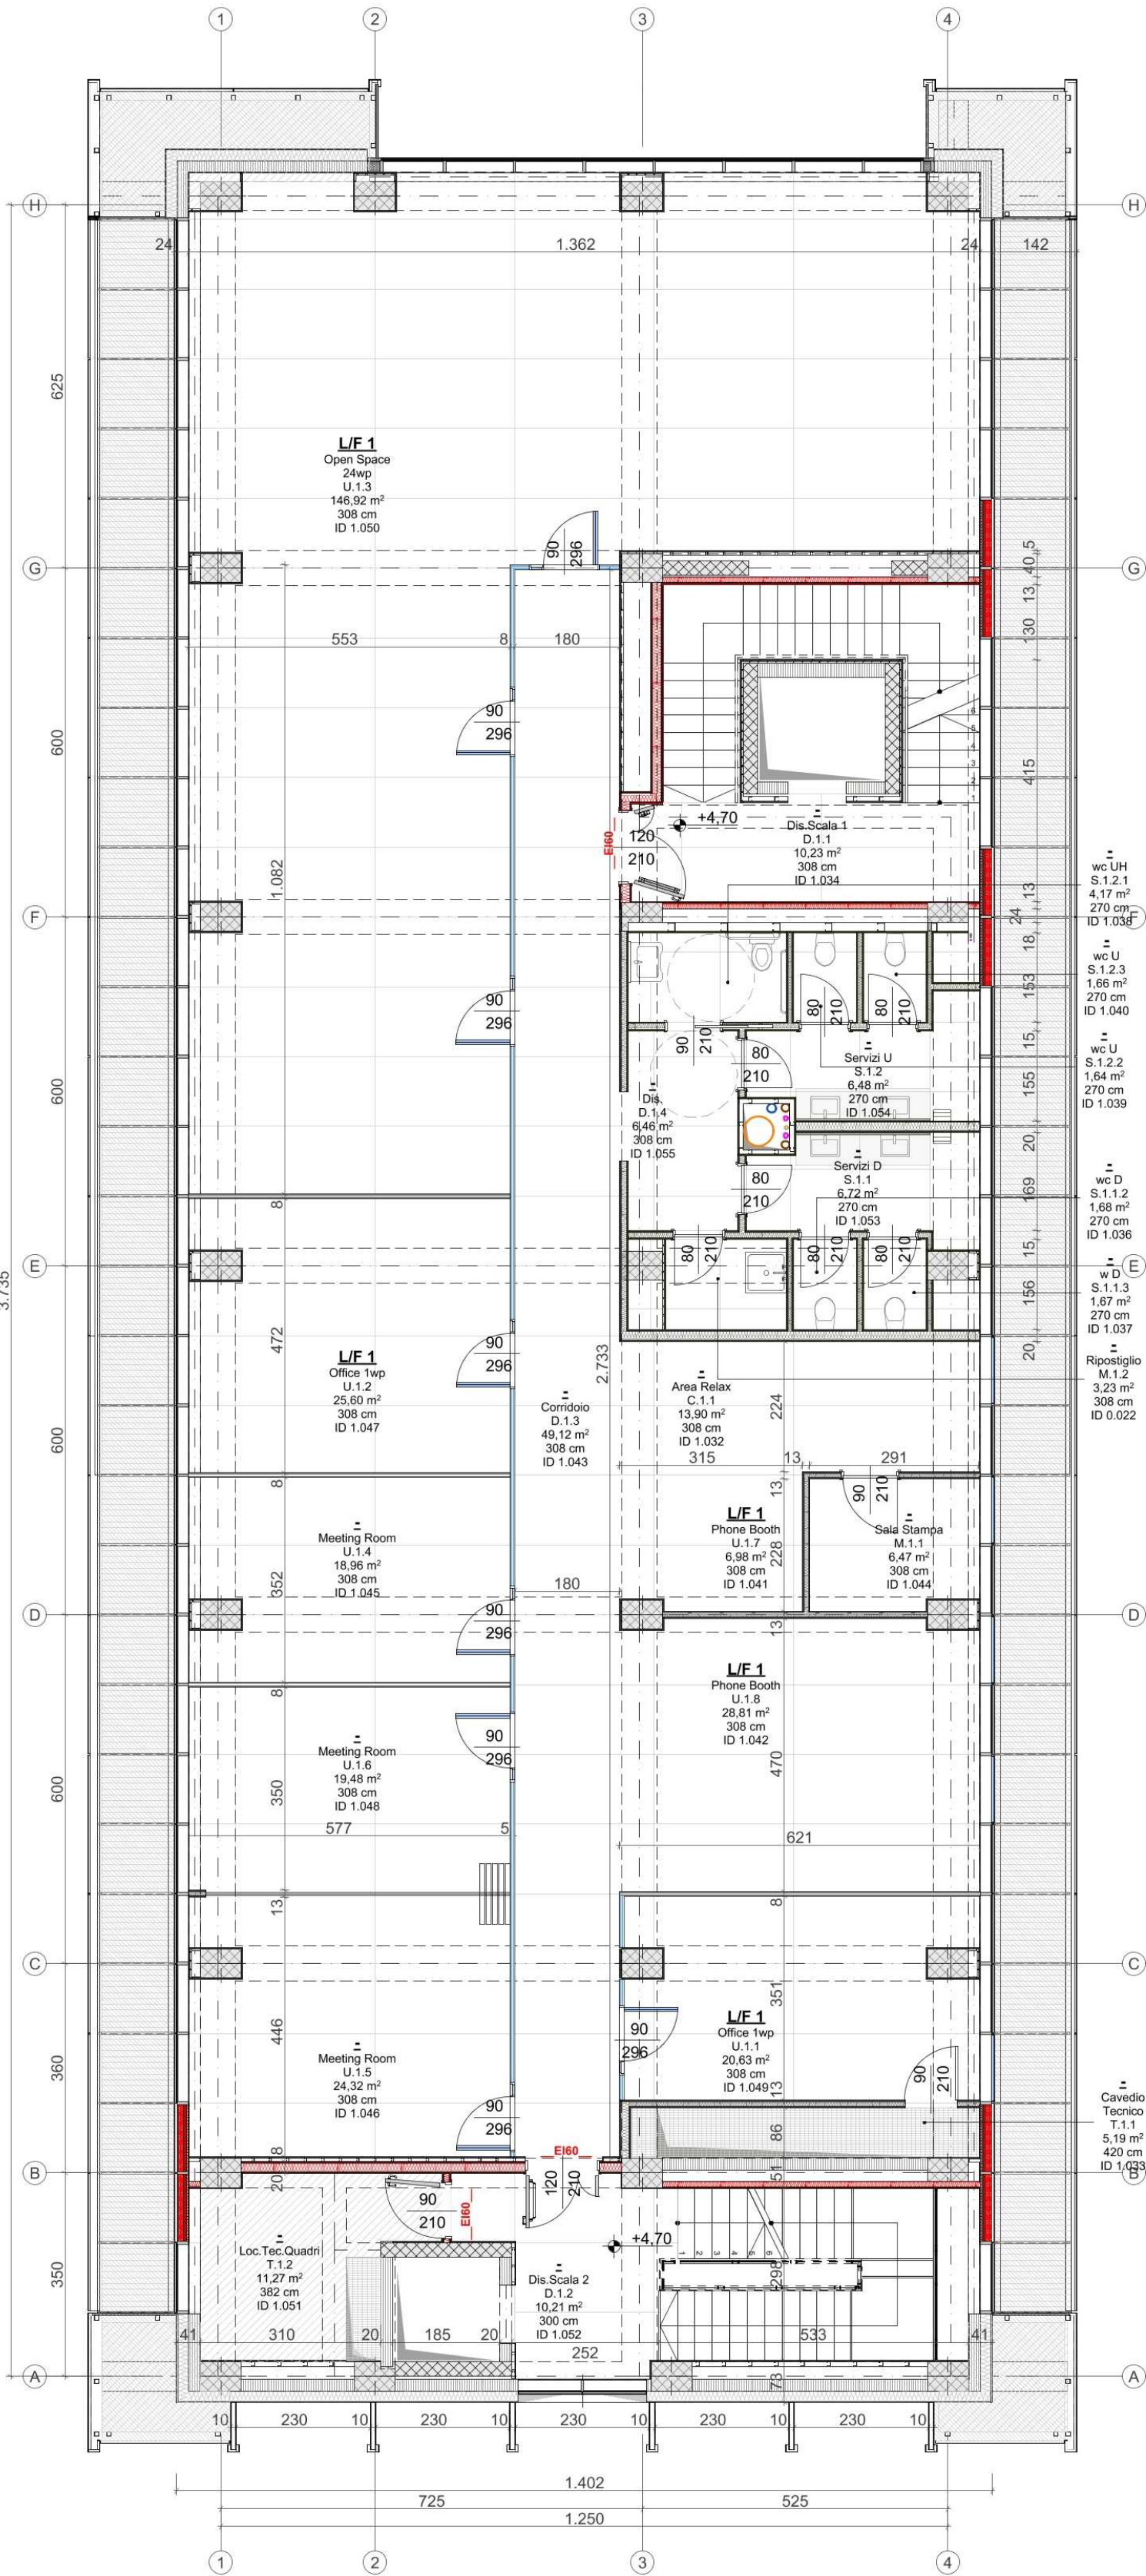

SUPERFICIE UTILE COMPLESSIVA
2528,55 mq

AB.SUP.1 SUPERFICI NETTE P1								
Piano Ospite	Numero	2D	Nome	Dipartimento	Area	Coefficiente	Area calcolata	ID
P1	C.1.1		Area Relax	-	13,9	1	13,9	ID 1.032
	D.1.1		Dis.Scala 1	-	10,23	1	10,23	ID 1.034
	D.1.2		Dis.Scala 2	-	10,21	1	10,21	ID 1.052
	D.1.3		Corridoio	-	49,12	1	49,12	ID 1.043
	D.1.4		Dis.	-	6,46	1	6,46	ID 1.055
	M.1.1		Sala Stampa	-	6,47	1	6,47	ID 1.044
	M.1.2		Ripostiglio	-	3,23	1	3,23	ID 0.022
	S.1.1		Servizi D	-	6,72	1	6,72	ID 1.053
	S.1.1.2		wc D	-	1,68	1	1,68	ID 1.036
	S.1.1.3		w D	-	1,67	1	1,67	ID 1.037
	S.1.2		Servizi U	-	6,48	1	6,48	ID 1.054
	S.1.2.1		wc UH	-	4,17	1	4,17	ID 1.038
	S.1.2.2		wc U	-	1,64	1	1,64	ID 1.039
	S.1.2.3		wc U	-	1,66	1	1,66	ID 1.040
	T.1.1		Cavedio Tecnico	-	5,19	0	0	ID 1.033
	T.1.2		Loc.Tec.Quadri	-	11,27	0	0	ID 1.051
	U.1.1		Office 1wp	L/F 1	20,63	1	20,63	ID 1.049
	U.1.2		Office 1wp	L/F 1	25,6	1	25,6	ID 1.047
U.1.3		Open Space 24wp	L/F 1	146,92	1	146,92	ID 1.050	
U.1.4		Meeting Room	-	18,96	1	18,96	ID 1.045	
U.1.5		Meeting Room	-	24,32	1	24,32	ID 1.046	
U.1.6		Meeting Room	-	19,48	1	19,48	ID 1.048	
U.1.7		Phone Booth	L/F 1	6,98	1	6,98	ID 1.041	
U.1.8		Phone Booth	L/F 1	28,81	1	28,81	ID 1.042	
					431,80 m²		415,34 m²	

COMMITTEENZA E SOGGETTO PROPONENTE:



Automobili Lamborghini S.p.A.
Via Modena, 12, 40019
Sant'Agata Bolognese (BO)

ENTE:



Comune di Sant'Agata Bolognese

OFFICE BLOCK 2
REALIZZAZIONE NUOVO EDIFICIO UFFICI
PERMESSO DI COSTRUIRE



FASE: DISCIPLINA: PROGR: REVISIONE:
PDC A 02.03 rev00

OGGETTO:
STATO DI PROGETTO

Piante Piano Primo

TITOLO ELABORATO PDF:
PDC_A-02.03_rev00_Piante Piano Primo.pdf

CODICE PROGETTO: 25-015 FILE: 25-015 Torre 2 tw

PROGETTAZIONE ARCHITETTONICA E INTEGRATA:

ARCHILINEA

ARCHILINEA s.r.l.
Via Regina Pacis, 86/b
41049 Sassuolo (MO)
Tel. +39 0536 89.64.06
info@archilinea.it
www.archilinea.it

COORDINAMENTO ING. ARCH. LUCA BERNARDONI
ARCHITETTONICO ING. ARCH. LUCA BERNARDONI
STRUTTURE ING. PAOLO FREGNI
ELETTRICO Ing. GIUSEPPE CAPODIECI
MEC-ANTINCENDIO Per. Ind. NICOLA ZECCHINI
GEOLOGO
ACUSTICA

COMMITTENTE AUTOMOBILI LAMBORGHINI S.P.A.
SINDACO
RUP
DISEGNATORE: Arch. Carla Chiarini
RESPONSABILE: Ing. Alice Dazzi, Arch. Sara D'Agostino
VERIFICATORE:

È vietato l'uso di copie non autorizzate di questo disegno, nonché qualsiasi riproduzione, parziale o totale, e qualsiasi forma di trasmissione a concorrenti o a terzi senza previa autorizzazione scritta. (Prescrizioni di legge vigenti per la tutela del diritto di proprietà intellettuale e industriale).