



STATO DI FATTO - CENTRALE TERMICA

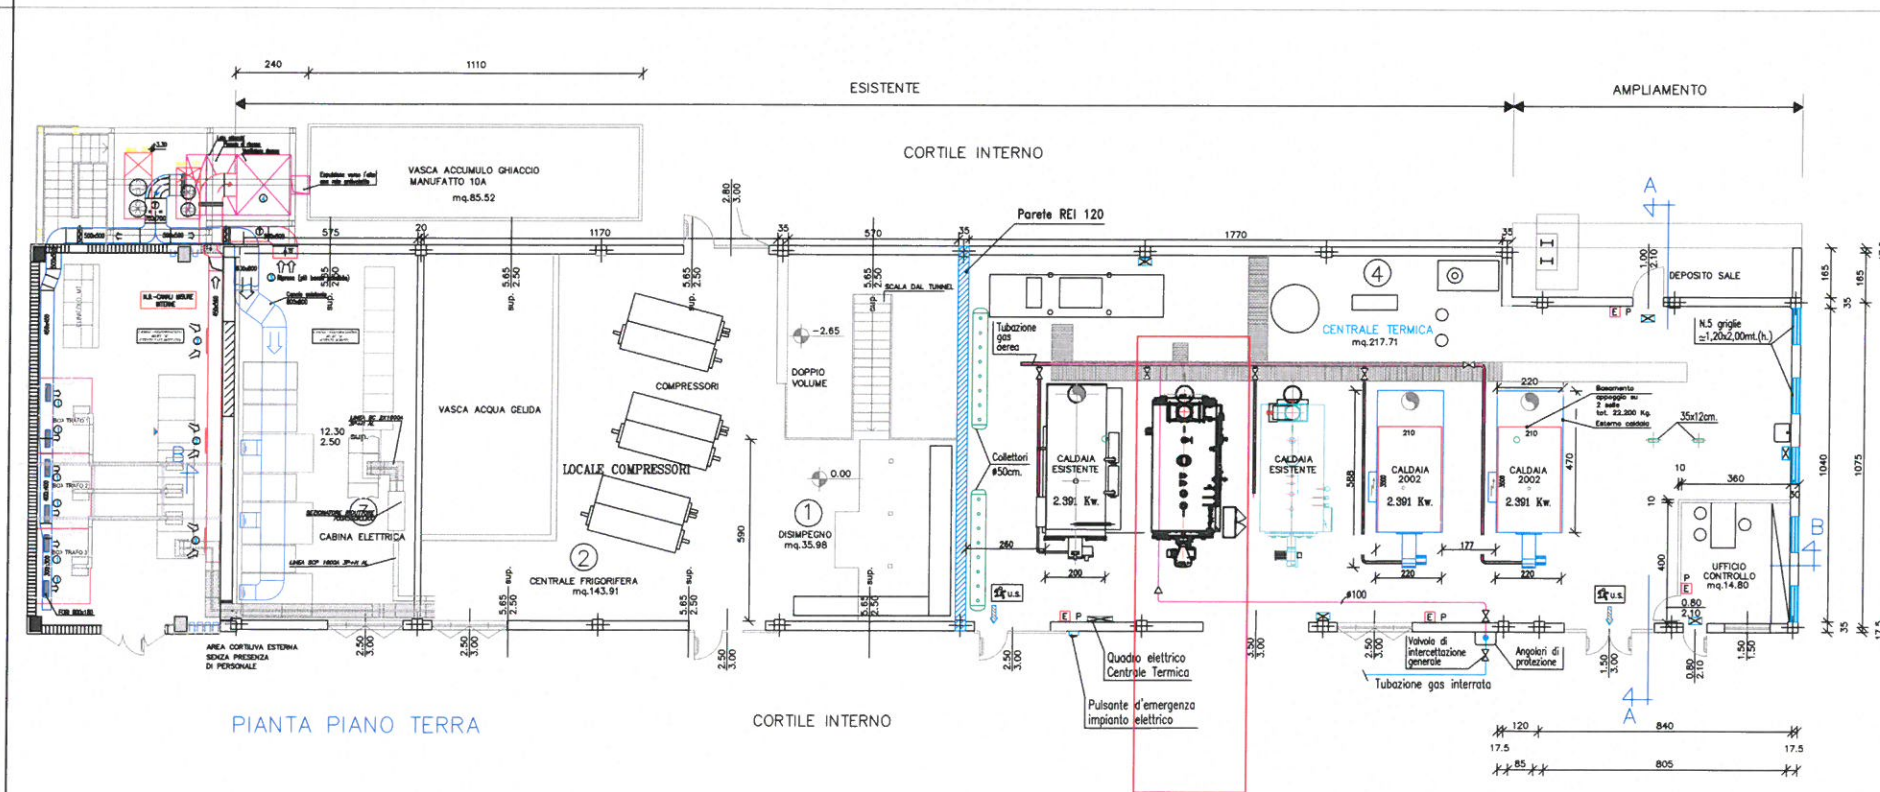

SIMBIOSI s.r.l.
 Sede Legale: Via Vittor Pisani, 16
 20124 Milano
 Riva/CF: 07473790967

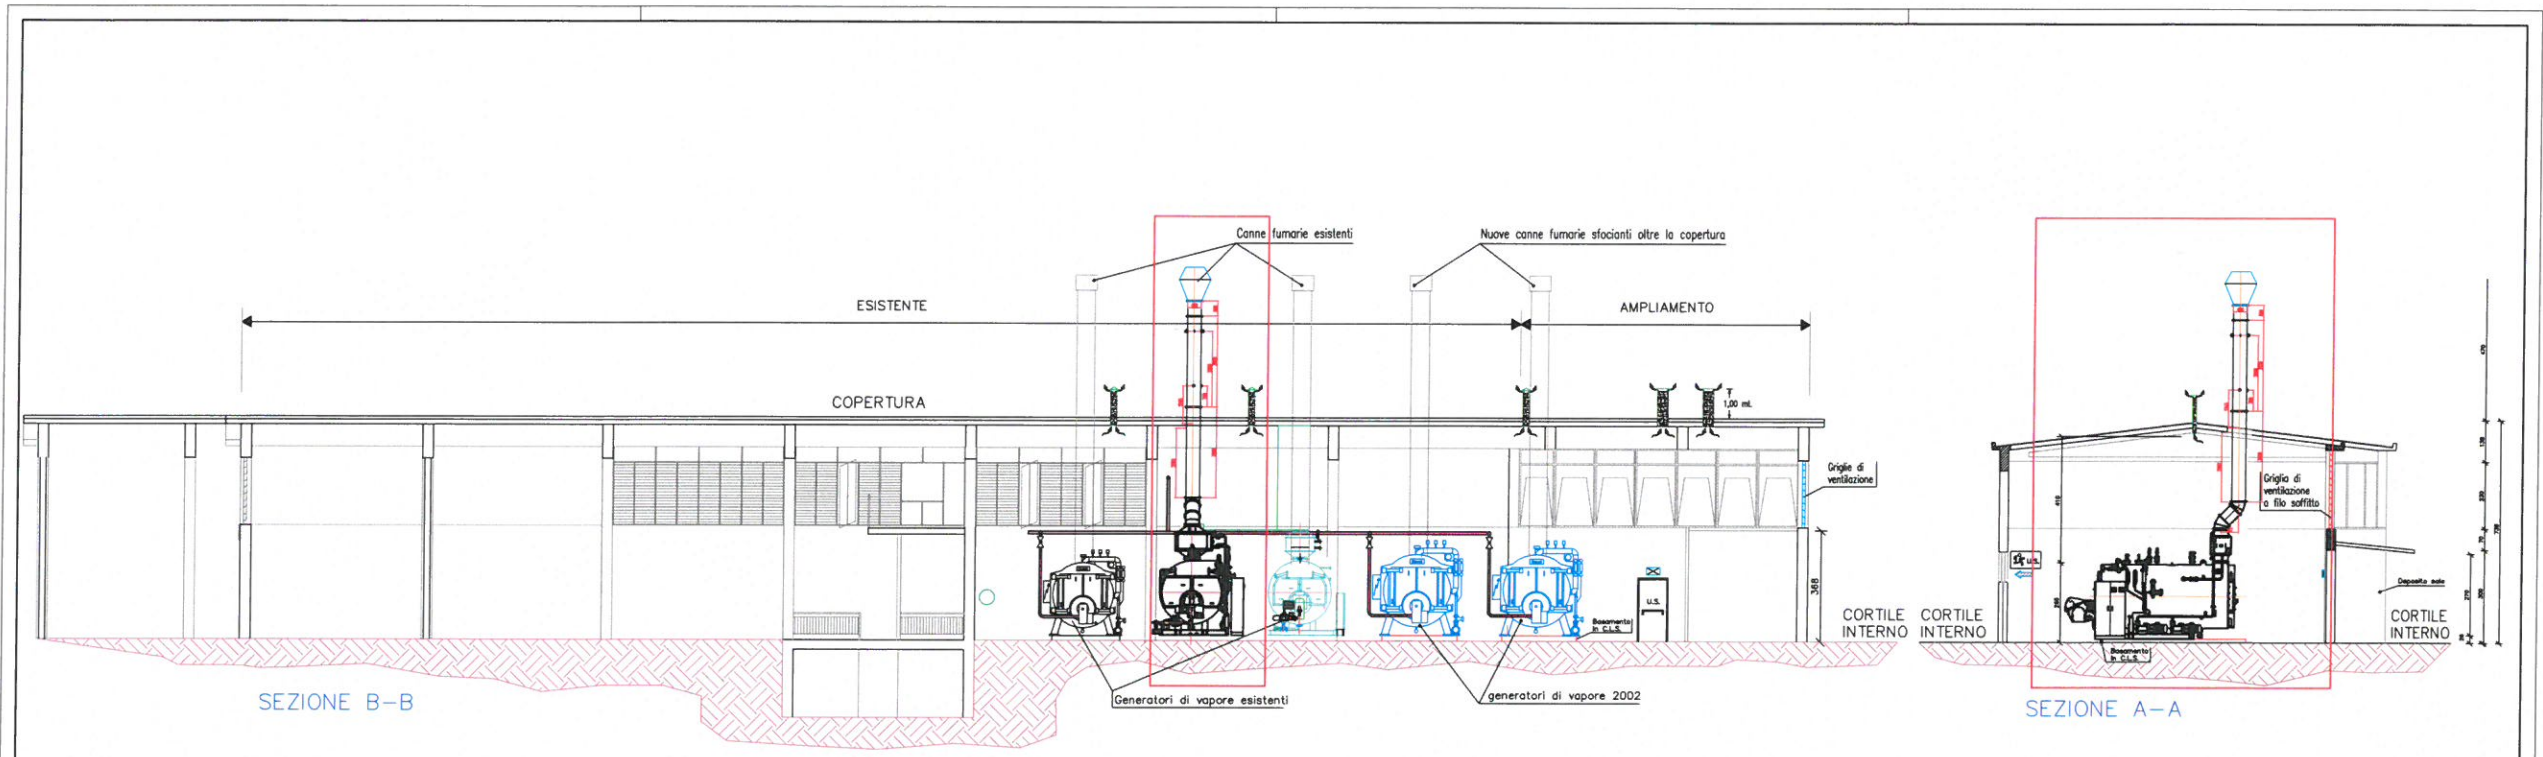

RENEWABLES TECH FARM INNOVATION CENTER

IMPIANTO - PLANT

Stabilimento Granarolo Bologna via Cadriano 72
 Centrale termica

PROPRONENTE/CLIENTE - PROPONENT/CLIENT

GRANAROLO

PROGETTAZIONE - DESIGN

simbiosi

Simbiosi S.r.l.
 Innovation Center Giulio Natta
 Località Cascina Darzema
 27020 Guastalla (PV)
 0382 337820
 info@simbiositech.it
 SEDE LEGALE
 Via Vittor Pisani, 16
 20124 Milano

PROGETTAZIONE	marzo 2024	AU	Prima emissione	S. Tediosi	P. Agostoni	M. Aberi
REVISIONE						
CONFERMA						

GBOLTH01-F00-AA-0-T-01-R00

Planimetria e sezioni di progetto

Scala: 1:100
 Scala P. Comp.: Per. scale: 1:1

Versione per pratica autorizzativa