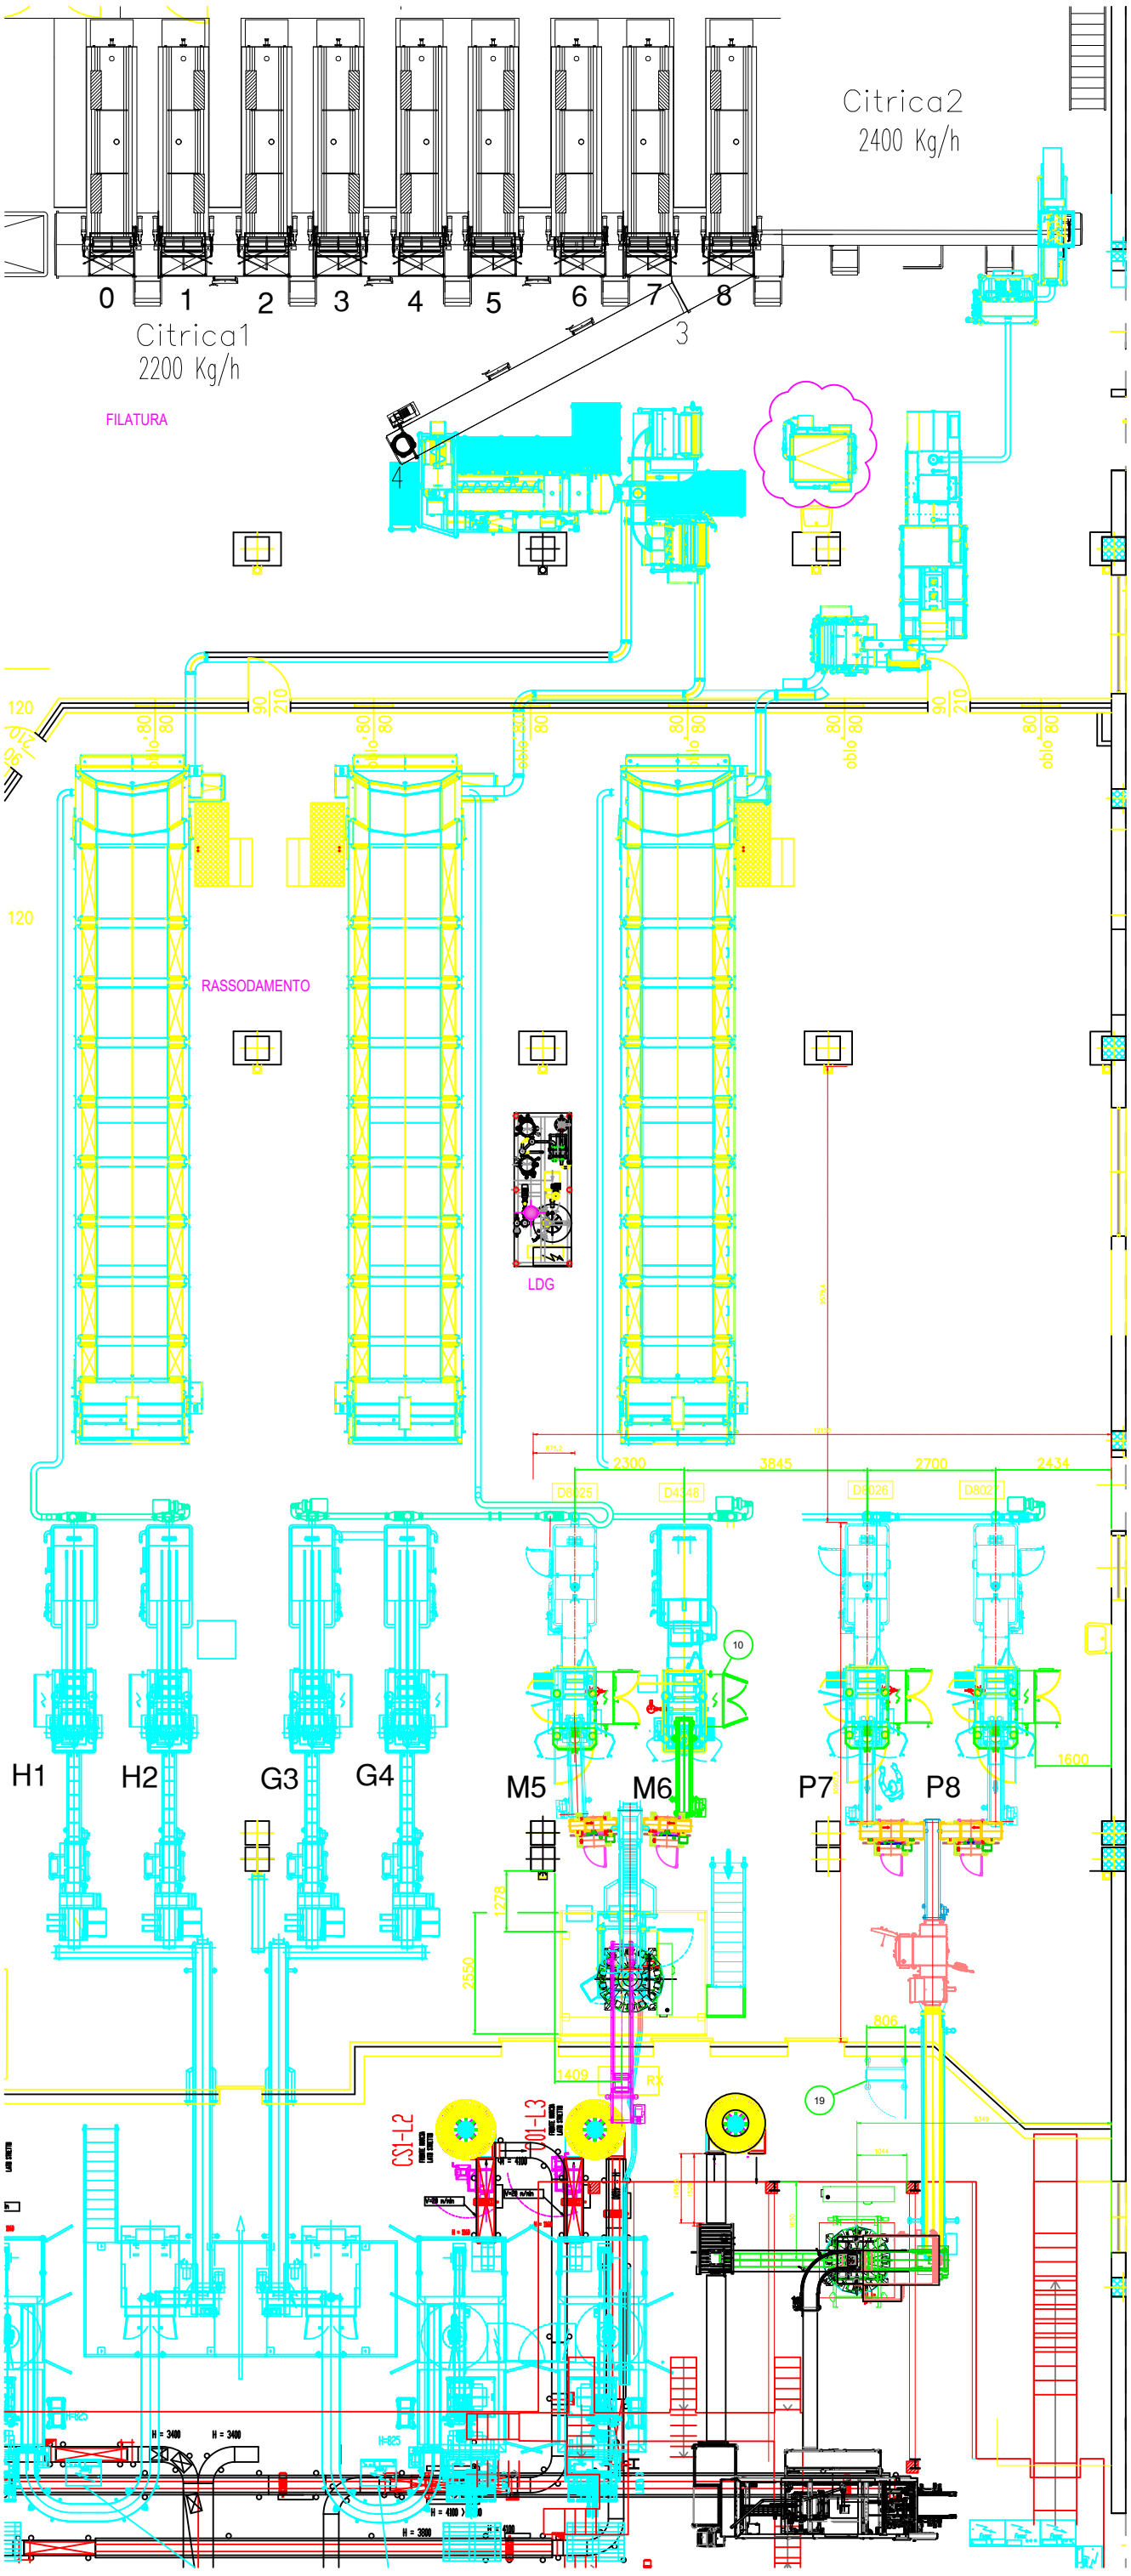

REPARTO MOZZARELLE

STATO DI PROGETTO

r_emiro.Giunta - Prot. 29/06/2026.0649180.E