




~~Emiro-Giunta - Prot. 06/07/2026-0670867. E Copia conforme dell'originale sottoscritto digitalmente da Cavalli Francesco~~

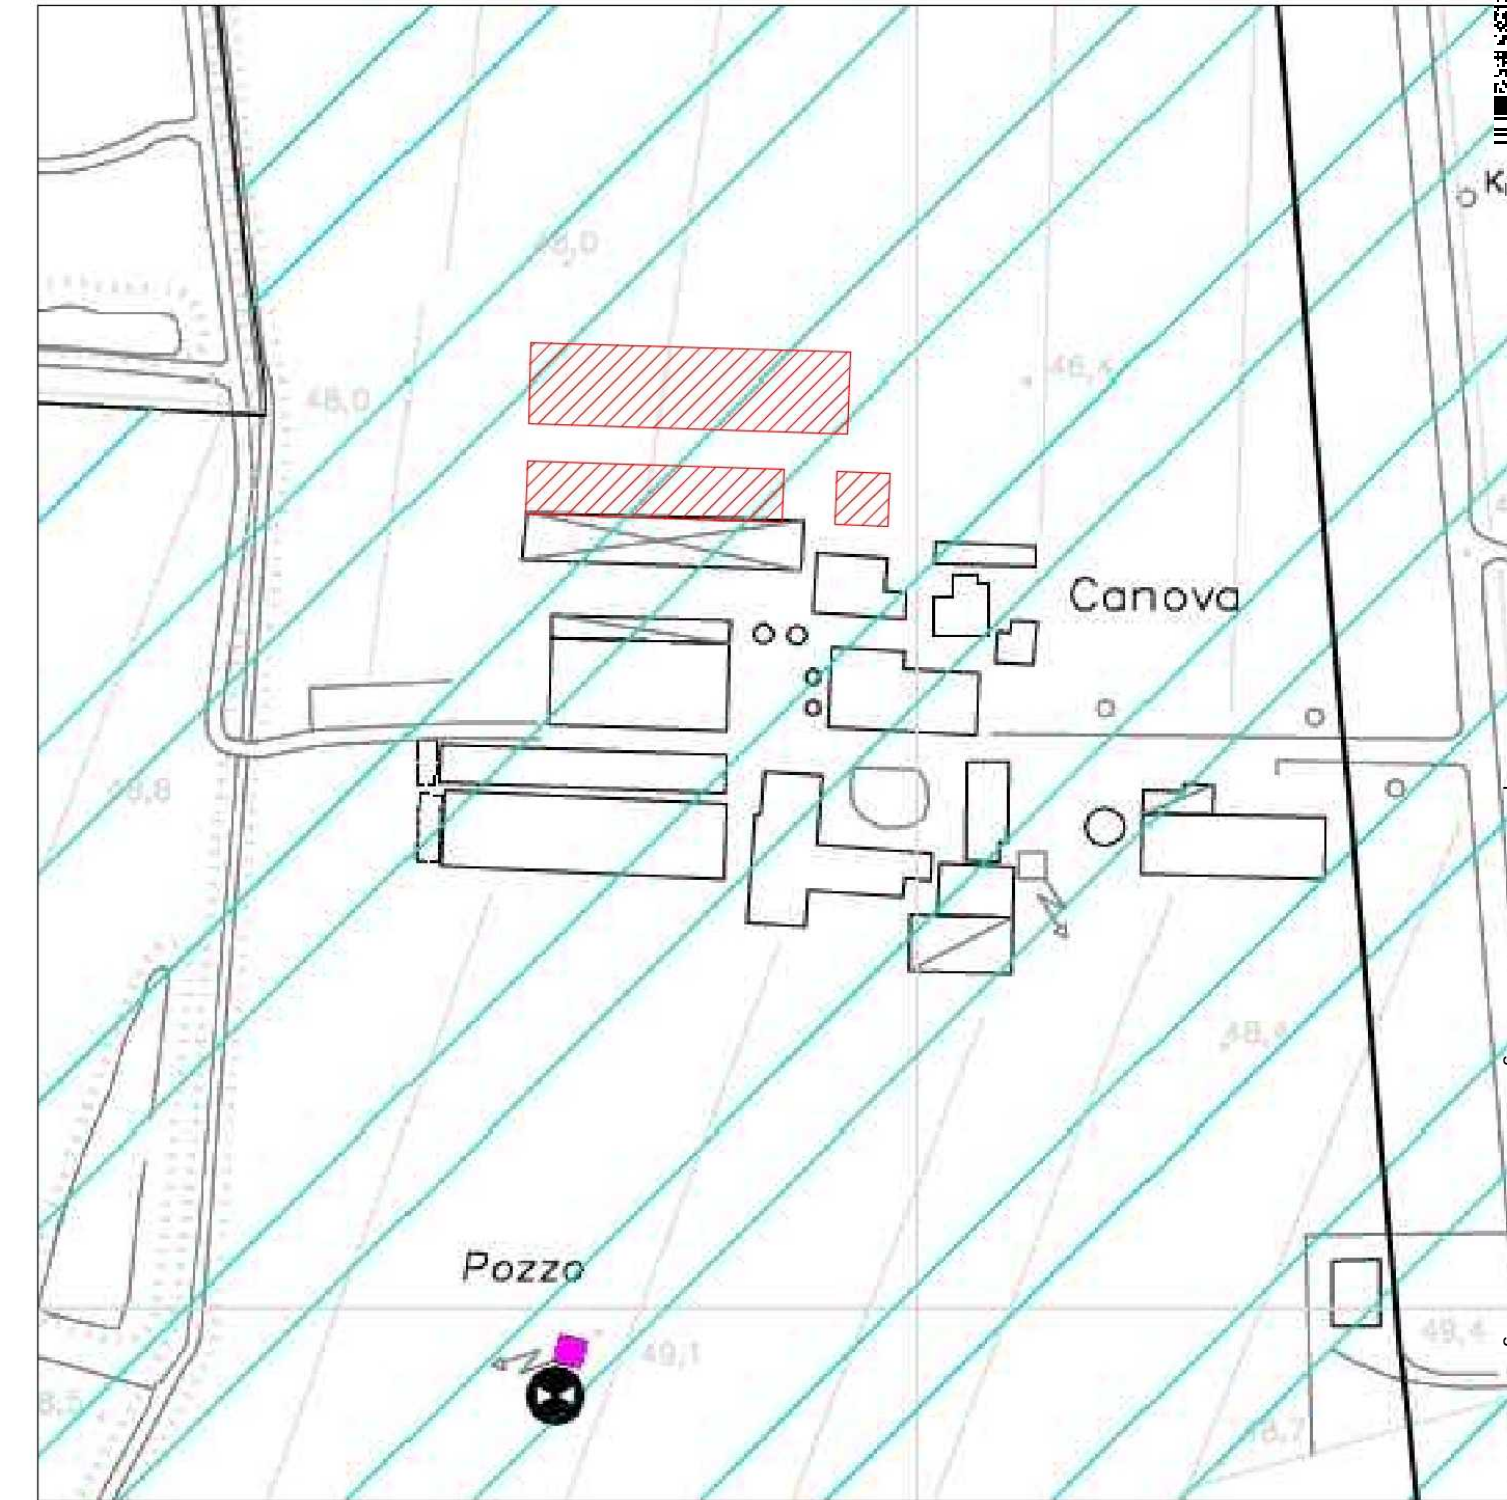

 FABBRICATI IN PROGETTO OGGETTO DI NUOVA COSTRUZIONE

Studio Cavalli Chiostri del Duomo, 17 29121 Piacenza tel 0523.324845 - fax 0523.305367	Comune	CORTEMAGGIORE	Località	CASA NUOVA
	Progetto			
	VERIFICA DI ASSOGGETTABILITA' A VIA STUDIO PRELIMINARE AMBIENTALE			
Committenti	AZIENDA AGRICOLA PARENTI GIACOMO E GIANCARLO SOCIETA' AGRICOLA Via Caorso, 9 29016 Cortemaggiore (PC)			
	Oggetto della tavola			
Progettisti	INQUADRAMENTO GENERALE			
	Tavola SPA_TA01	Scala	varie	Data 01/07/2026