



Vista planimetrica Z1, ingresso 1 - scala 1:1.000

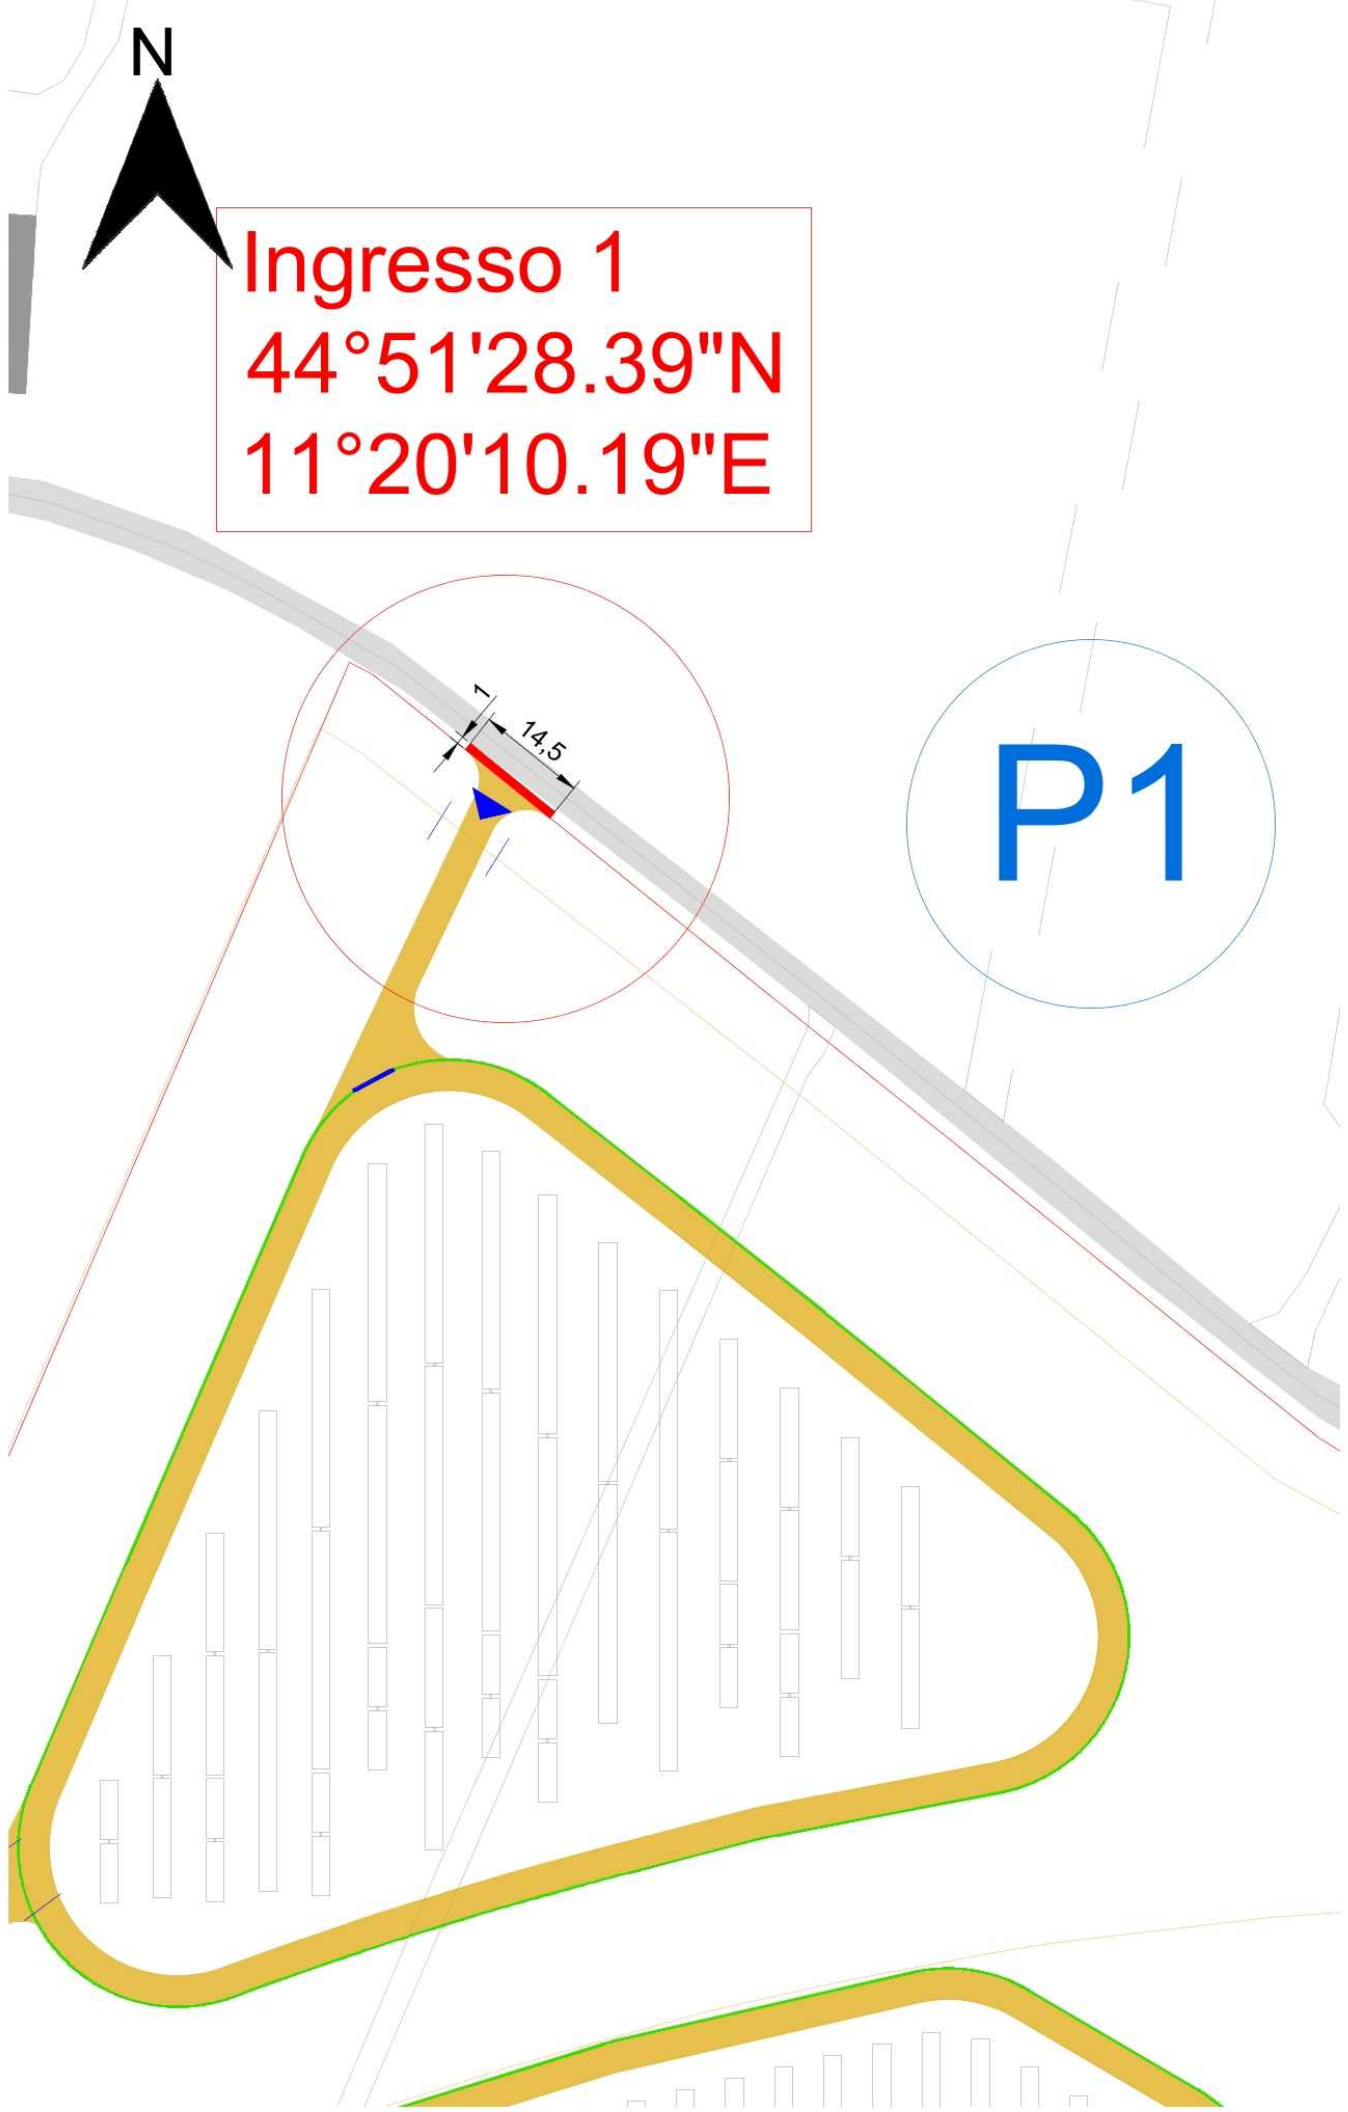


Ingrandimento ingresso 1 - scala 1:200

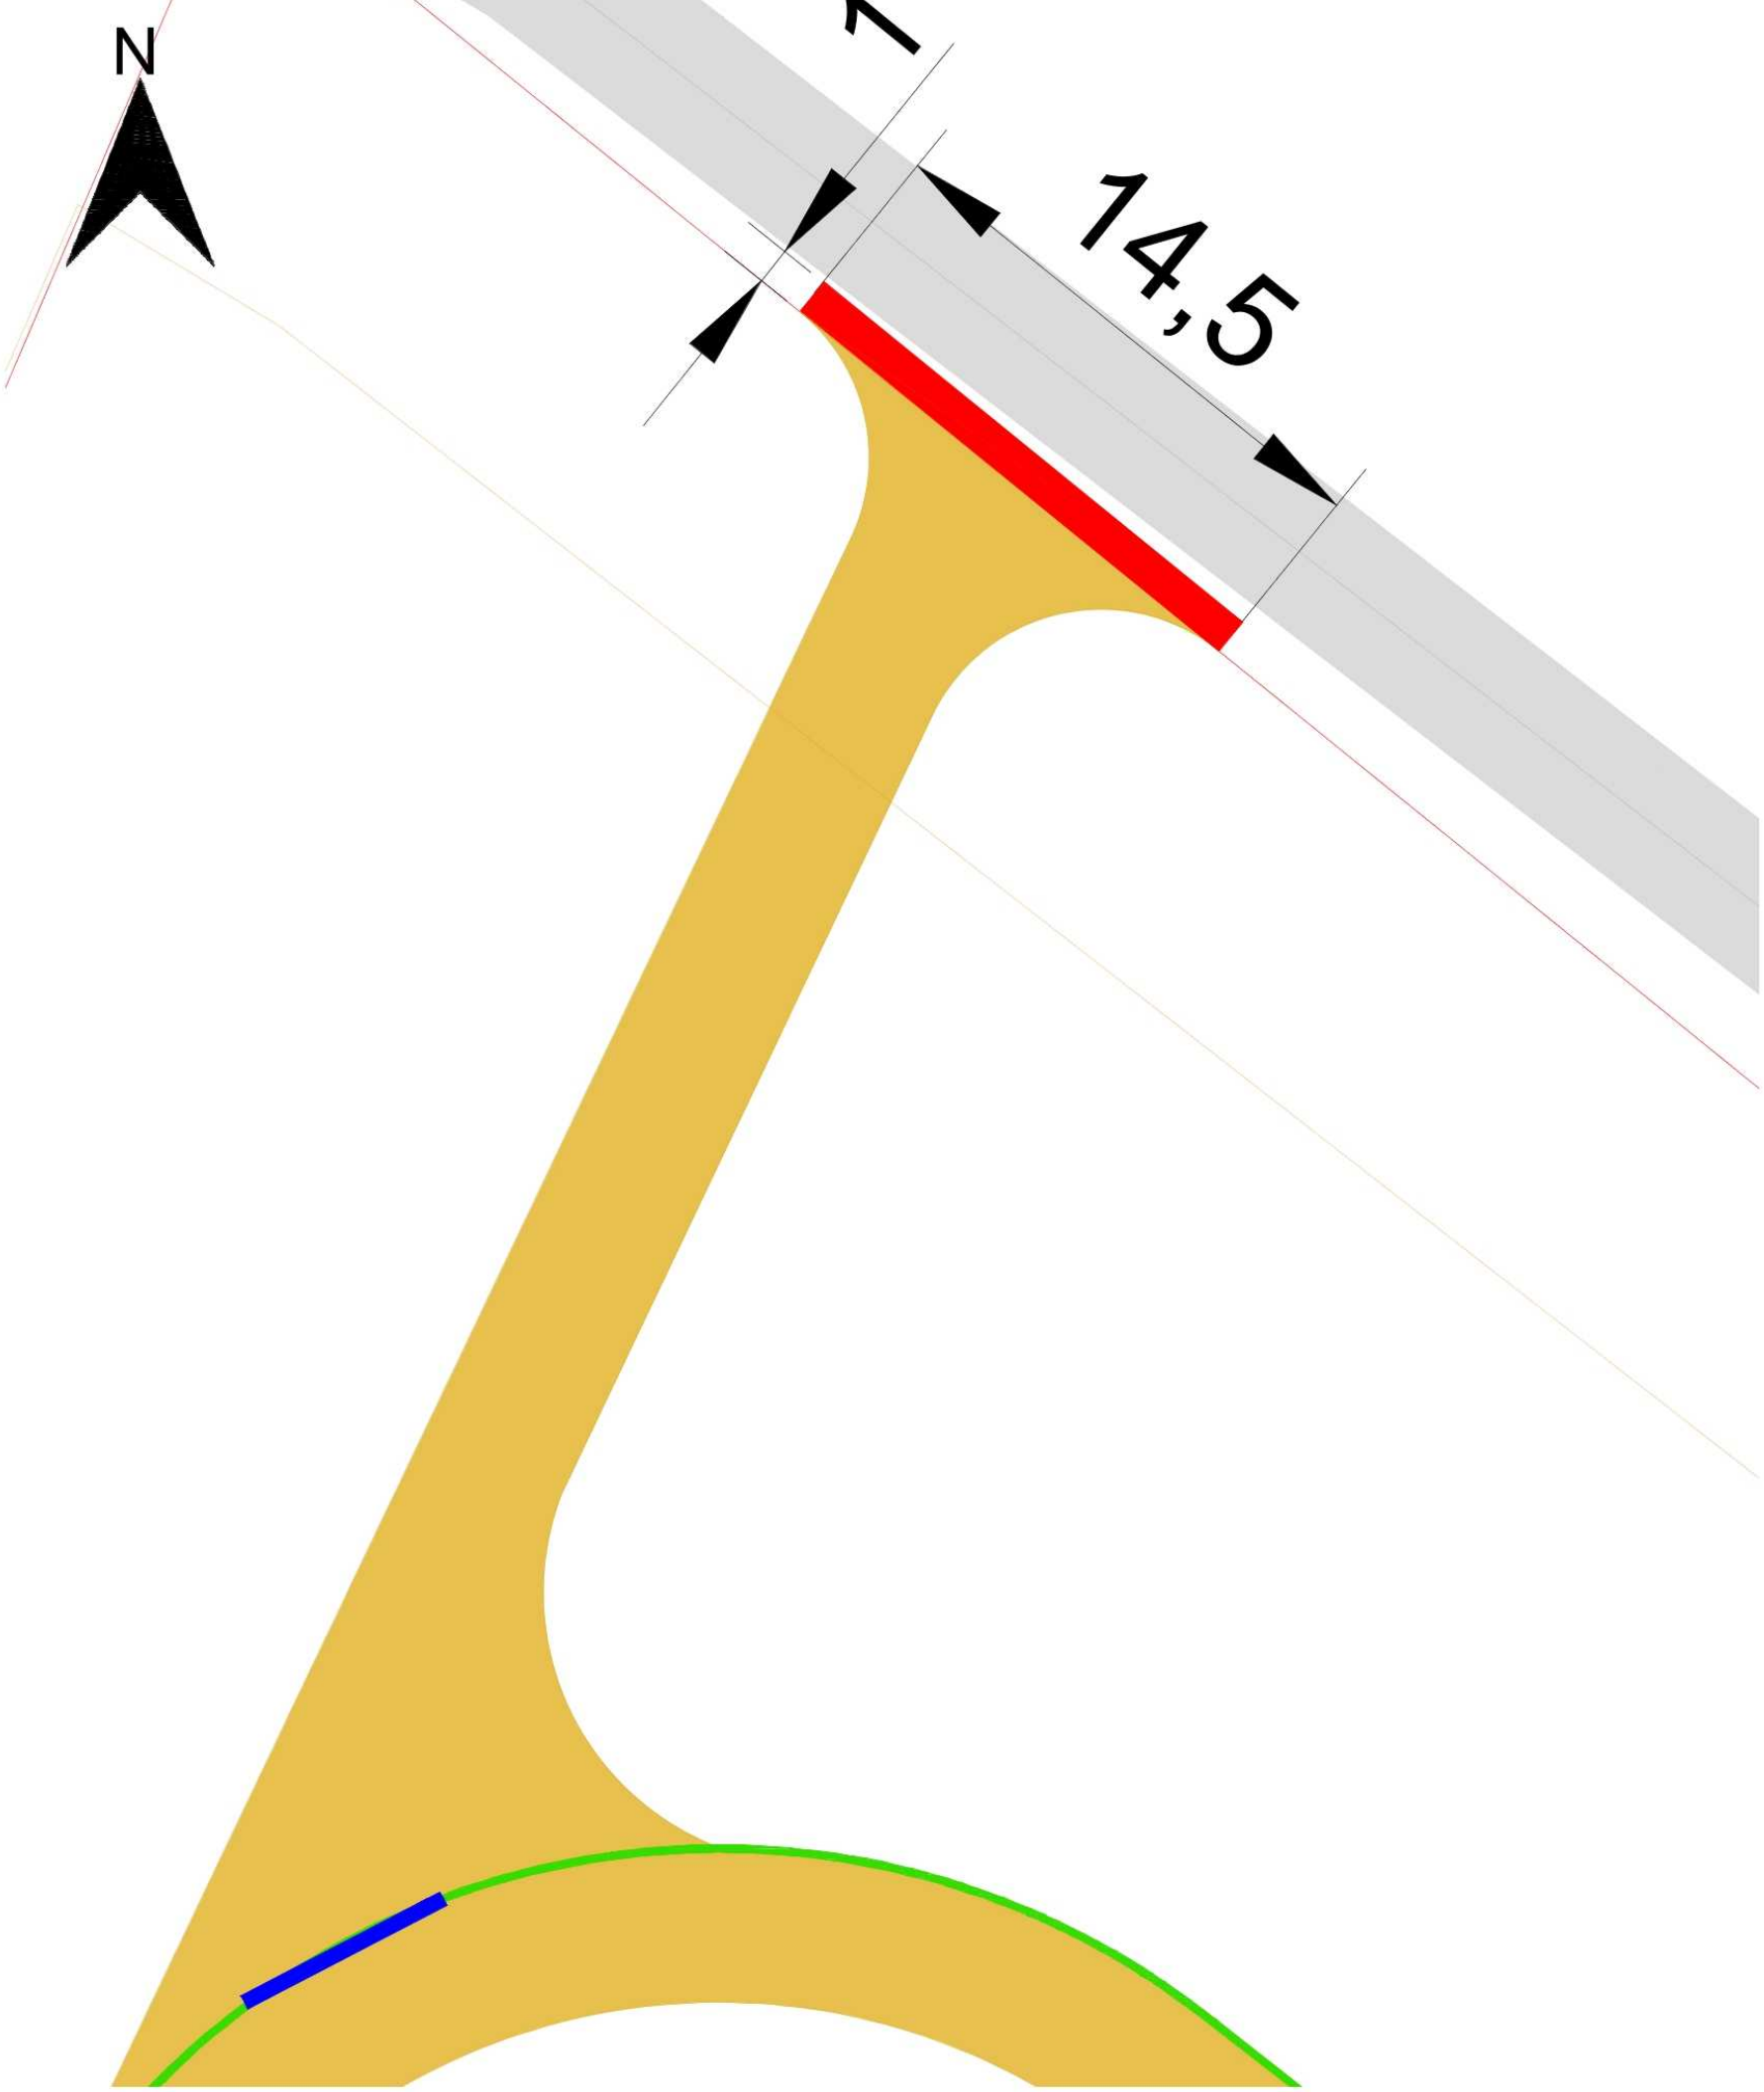


Vista planimetrica Z2, ingresso 2 - scala 1:1.000




Ingrandimento ingresso 2 - scala 1:200

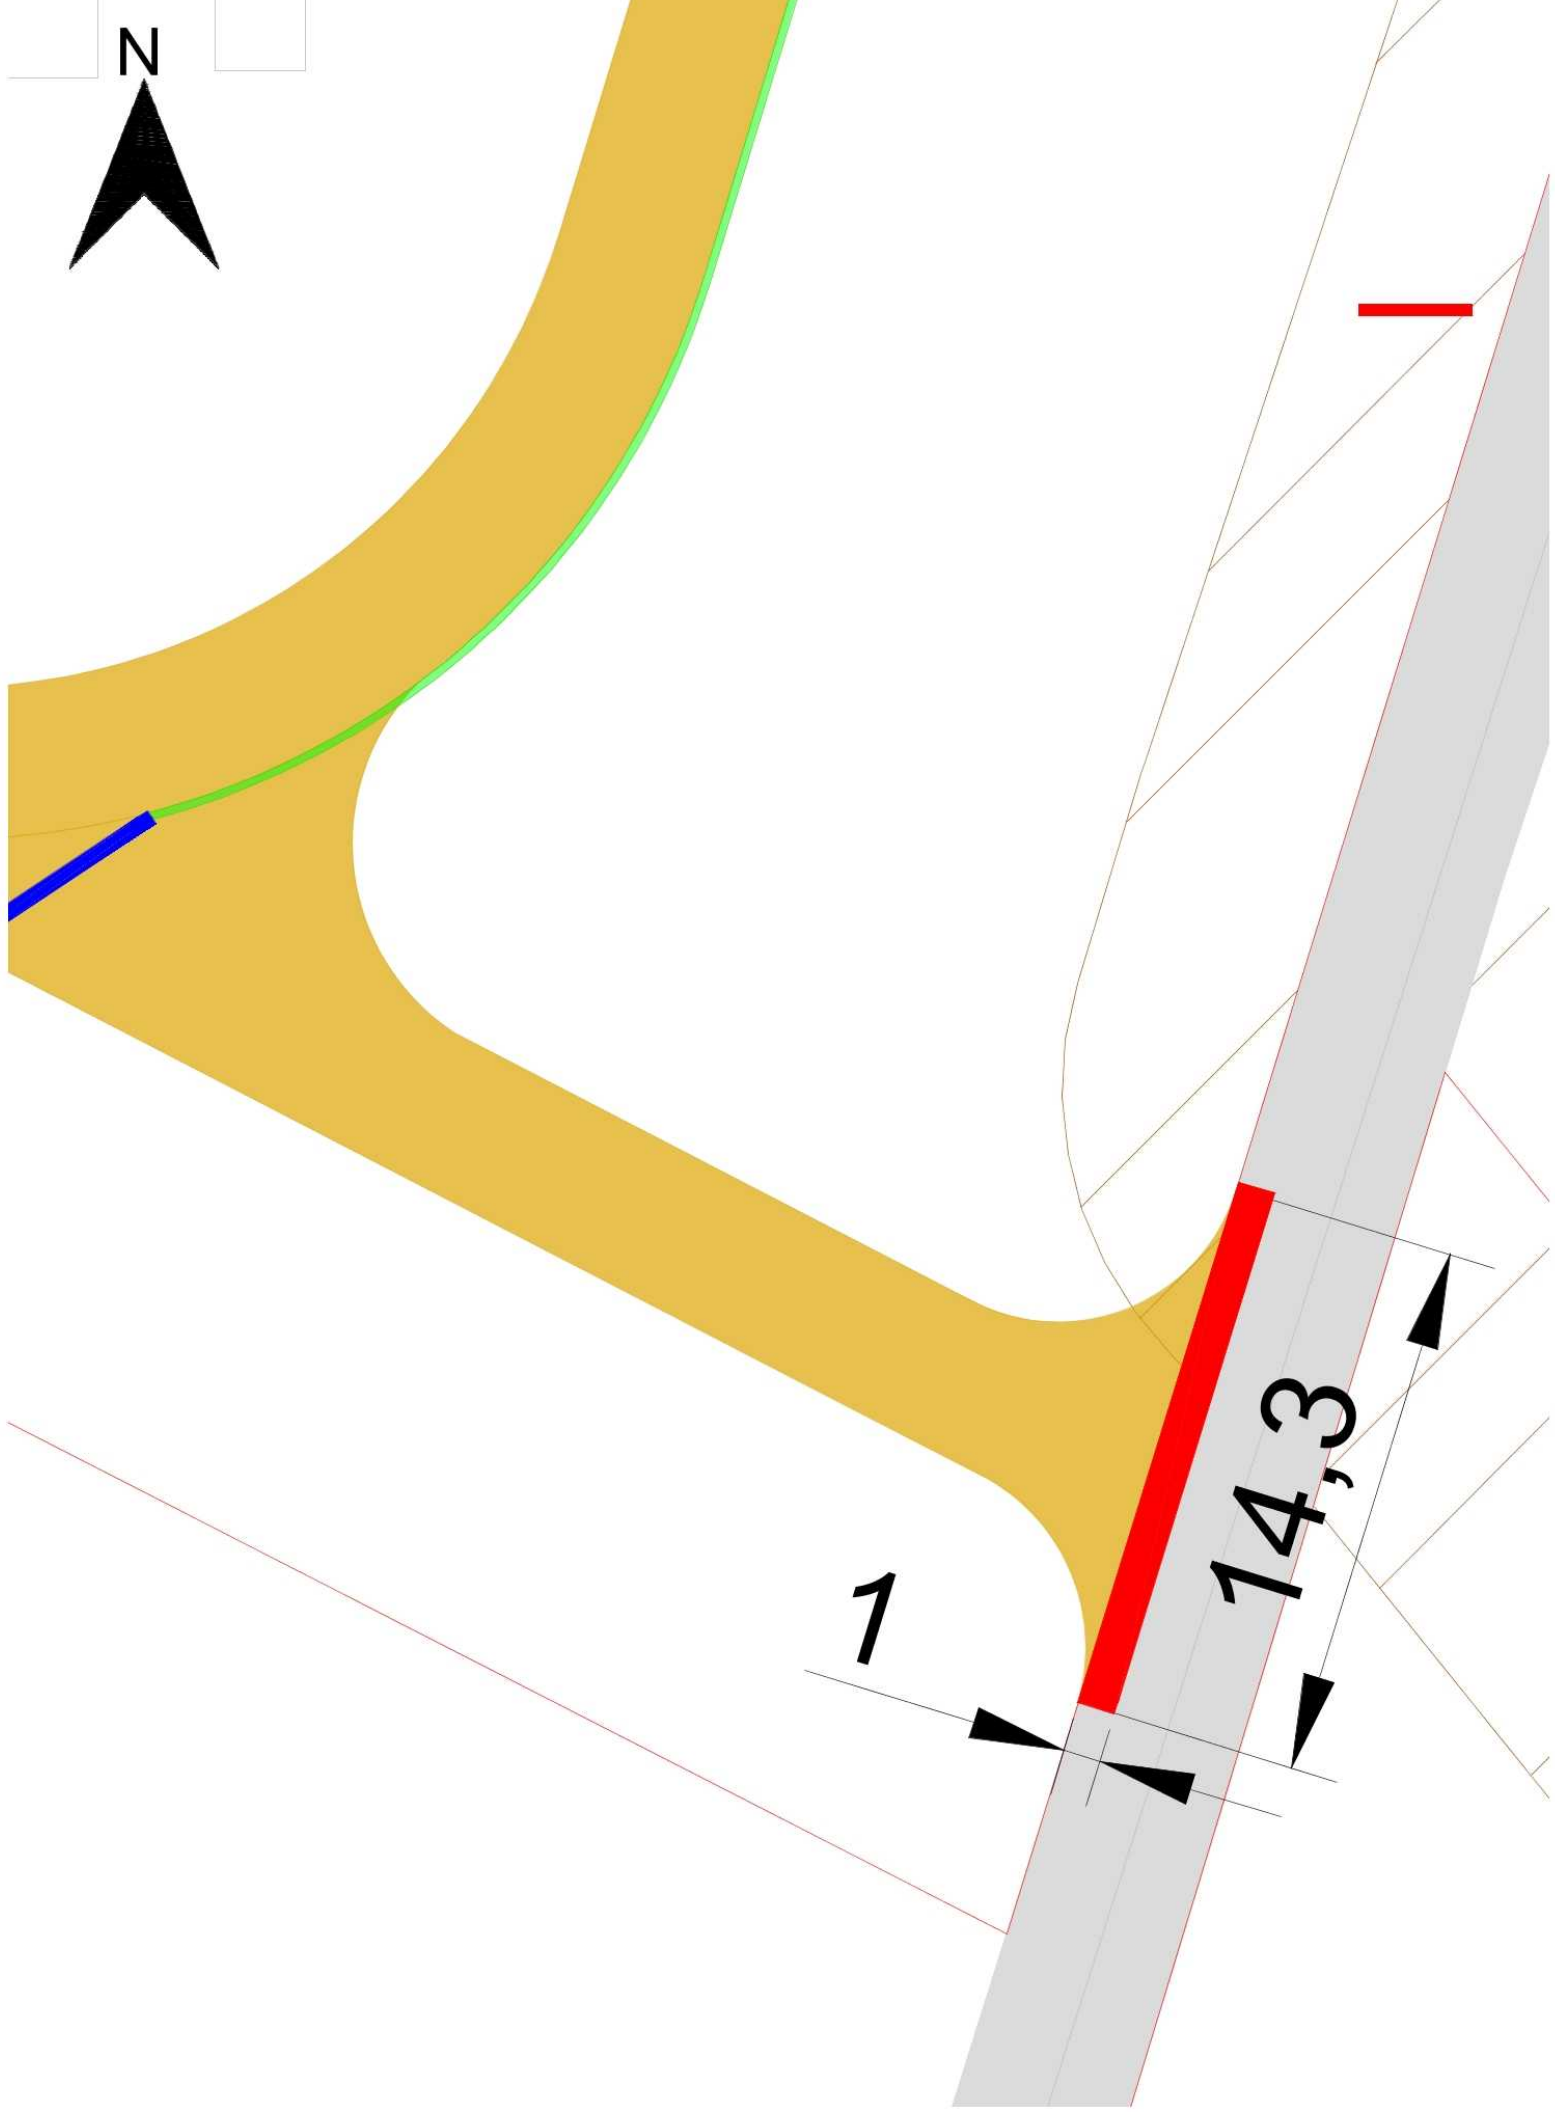

Keymap

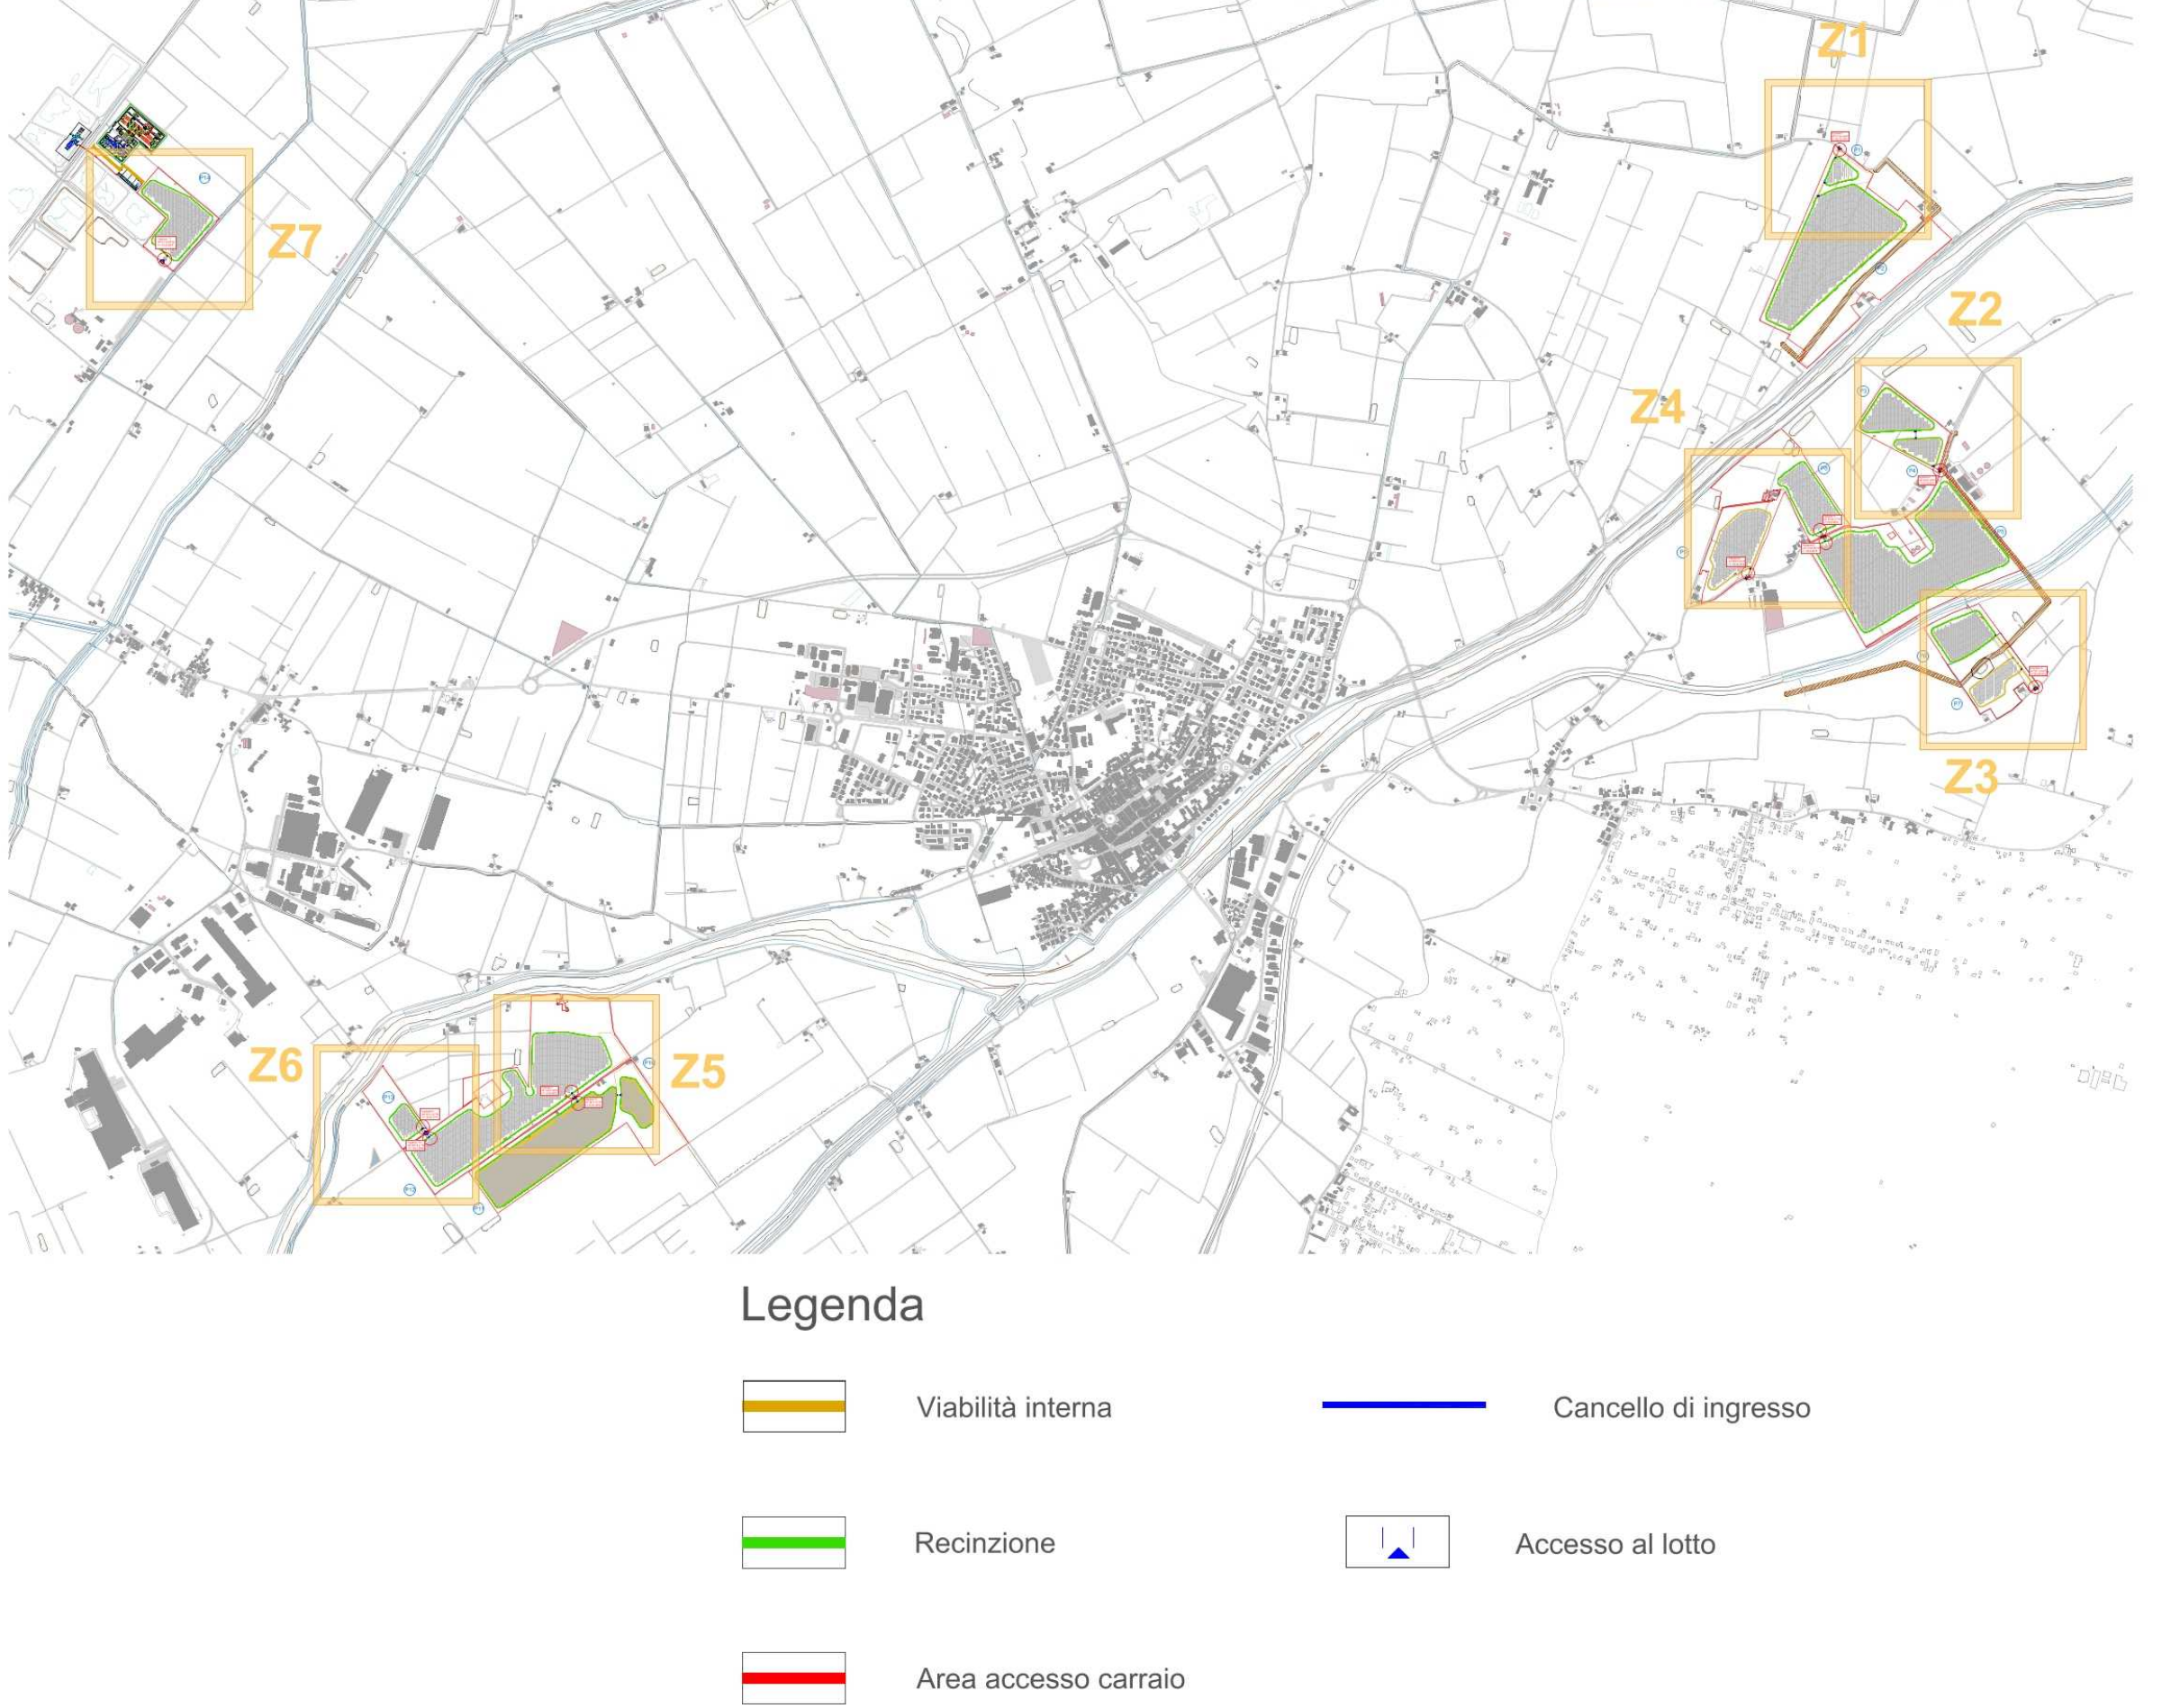


Sezioni di scavo - fuori scala

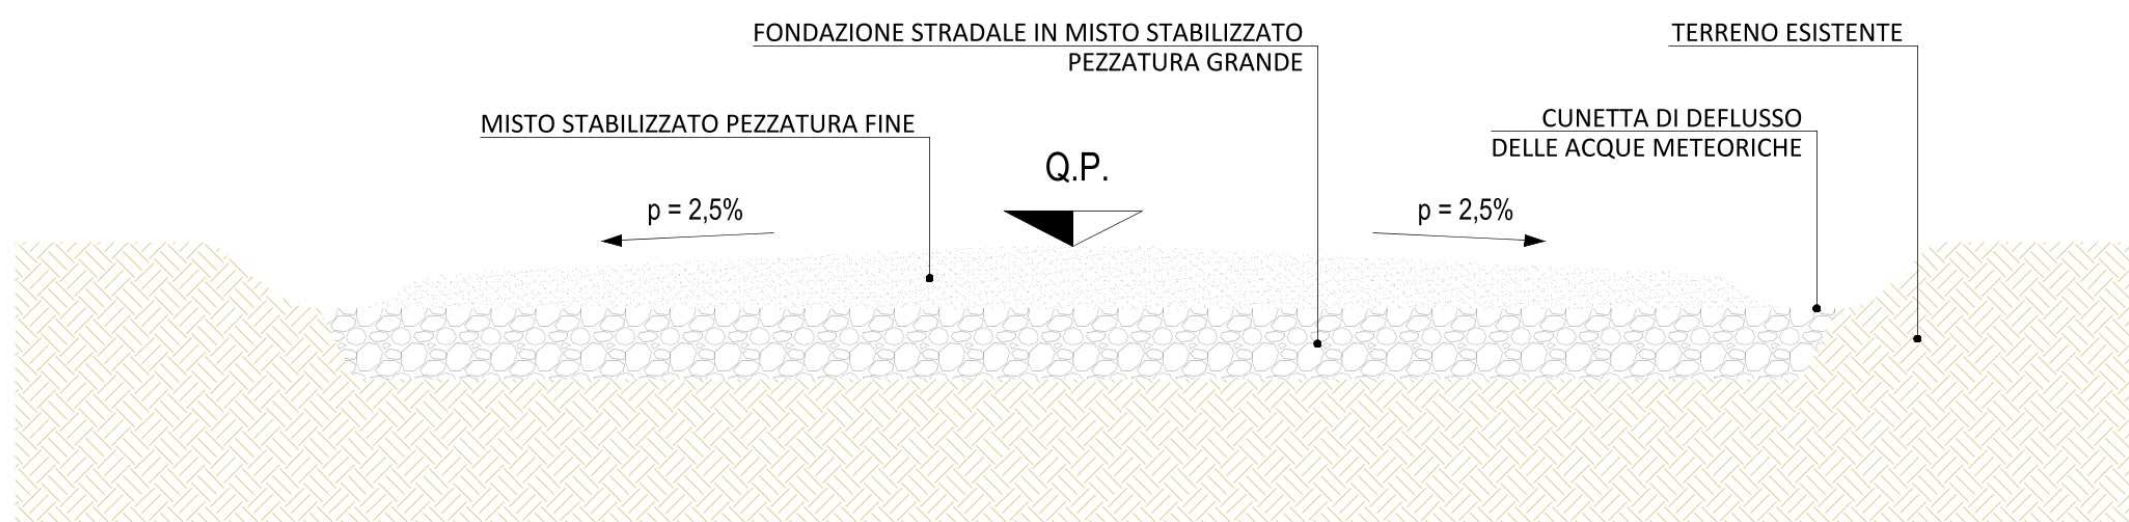

Particolari costruttivi recinzione e cancello - Scala 1:50

RECINZIONE PERIMETRALE

PROSPETTO FRONTALE

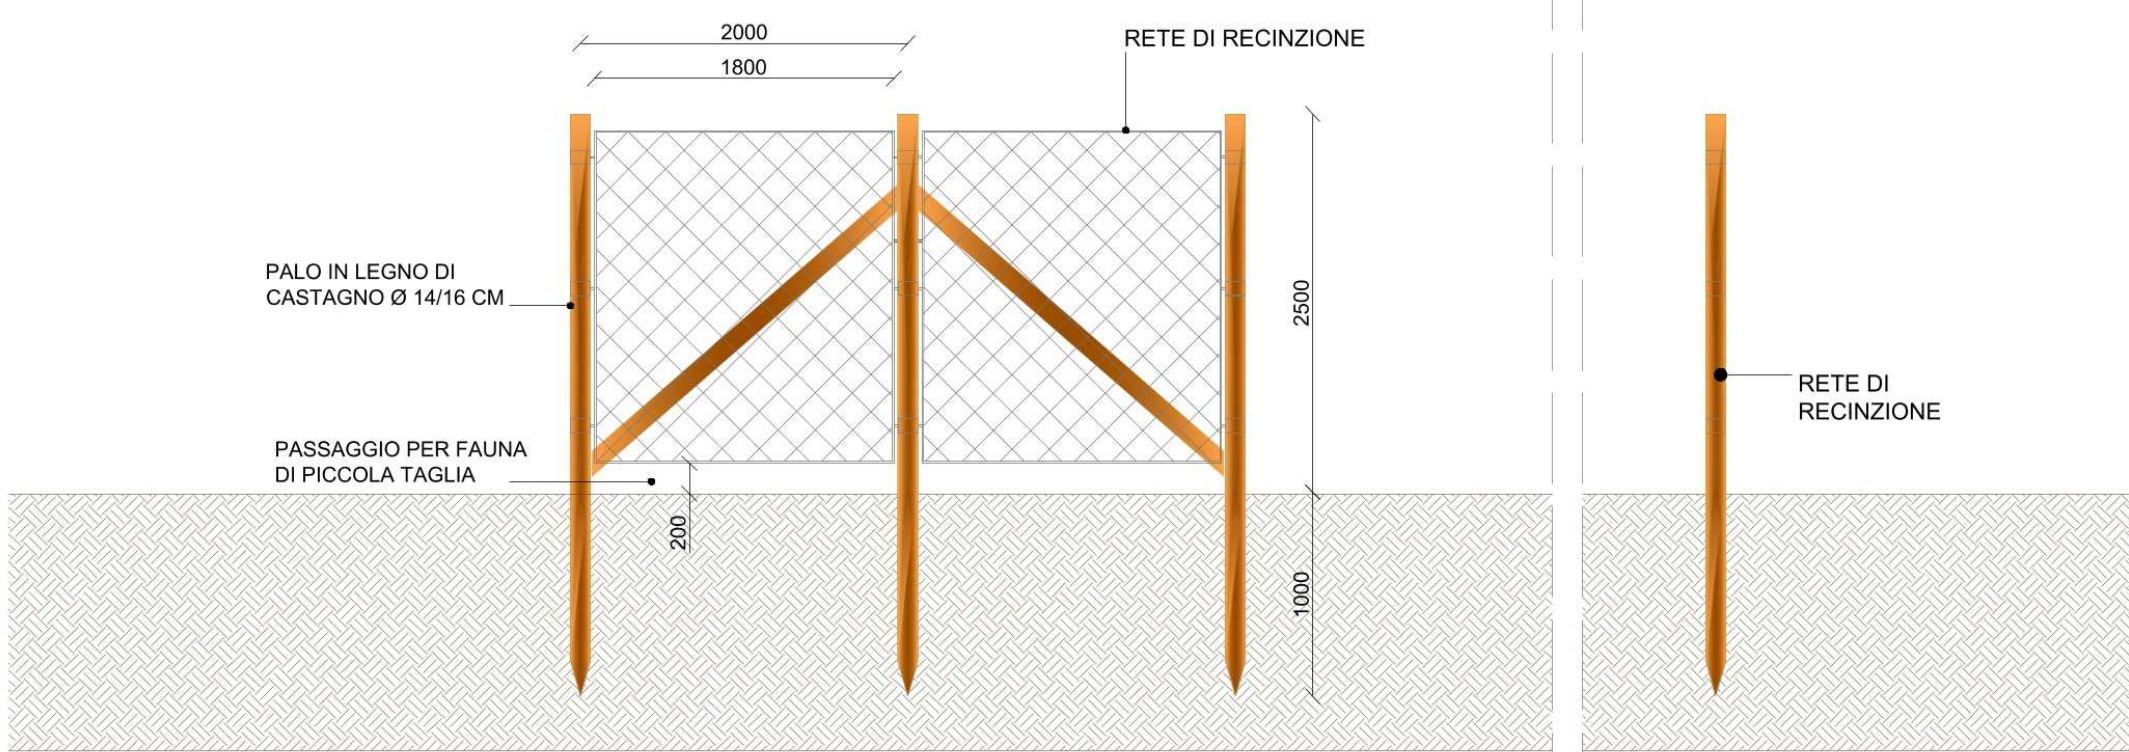


VISTA IN PIANTA



CANCELLO DI ACCESSO AI LOTTI


PROSPETTO FRONTALE

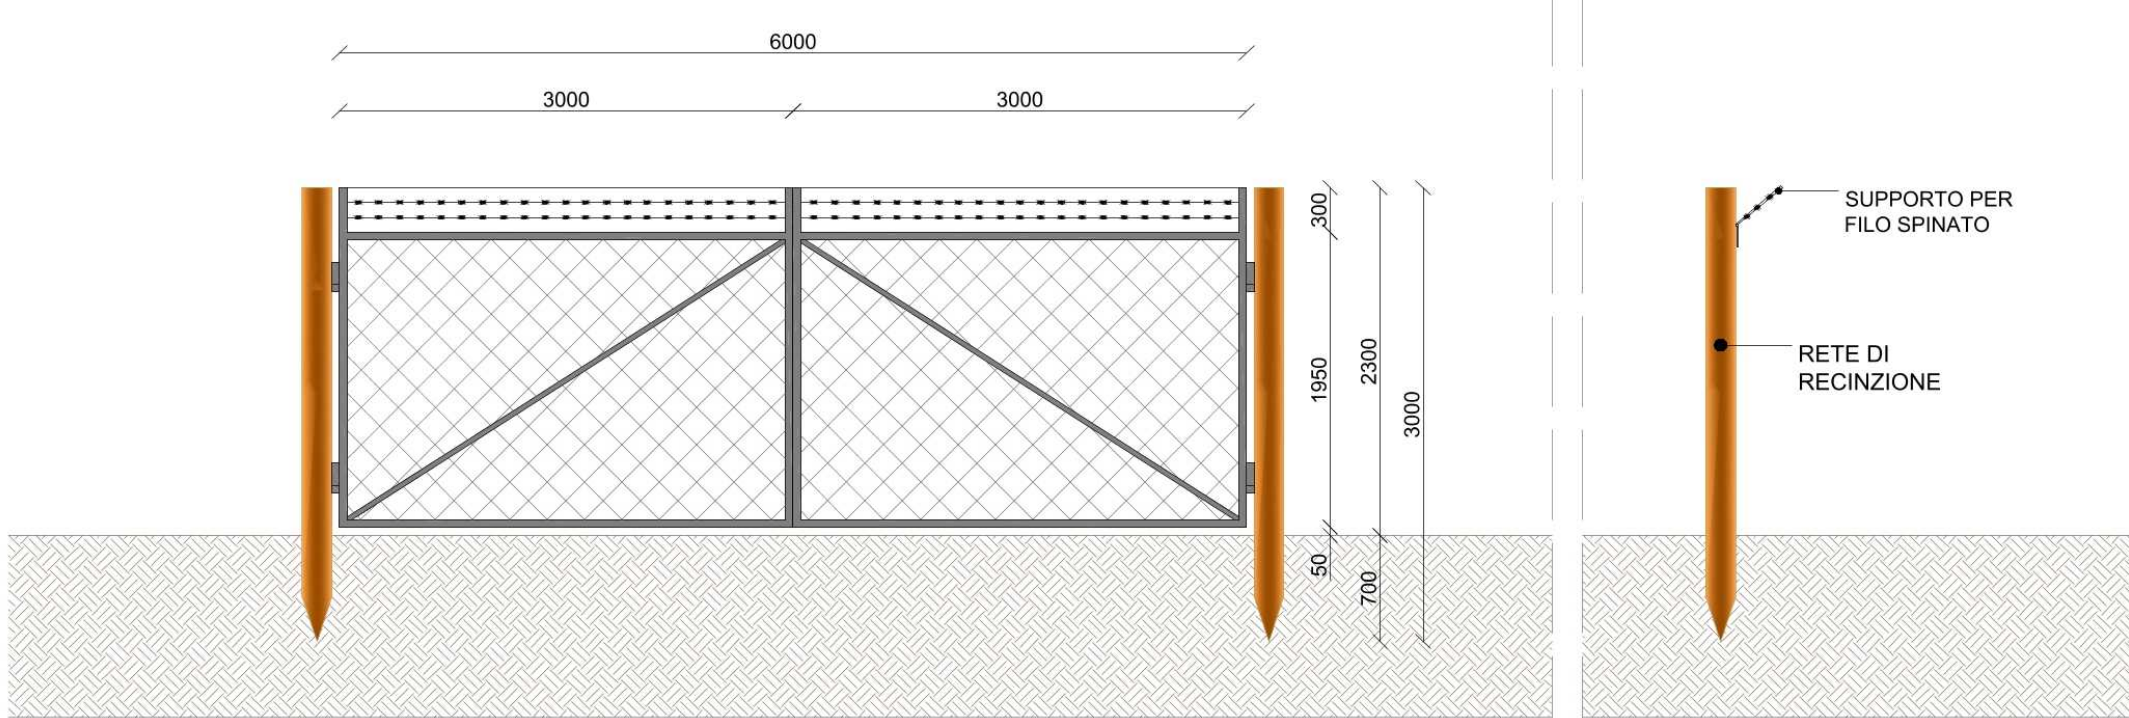


VISTA IN PIANTA



Vista planimetrica Z3, ingresso 3 - scala 1:1.000

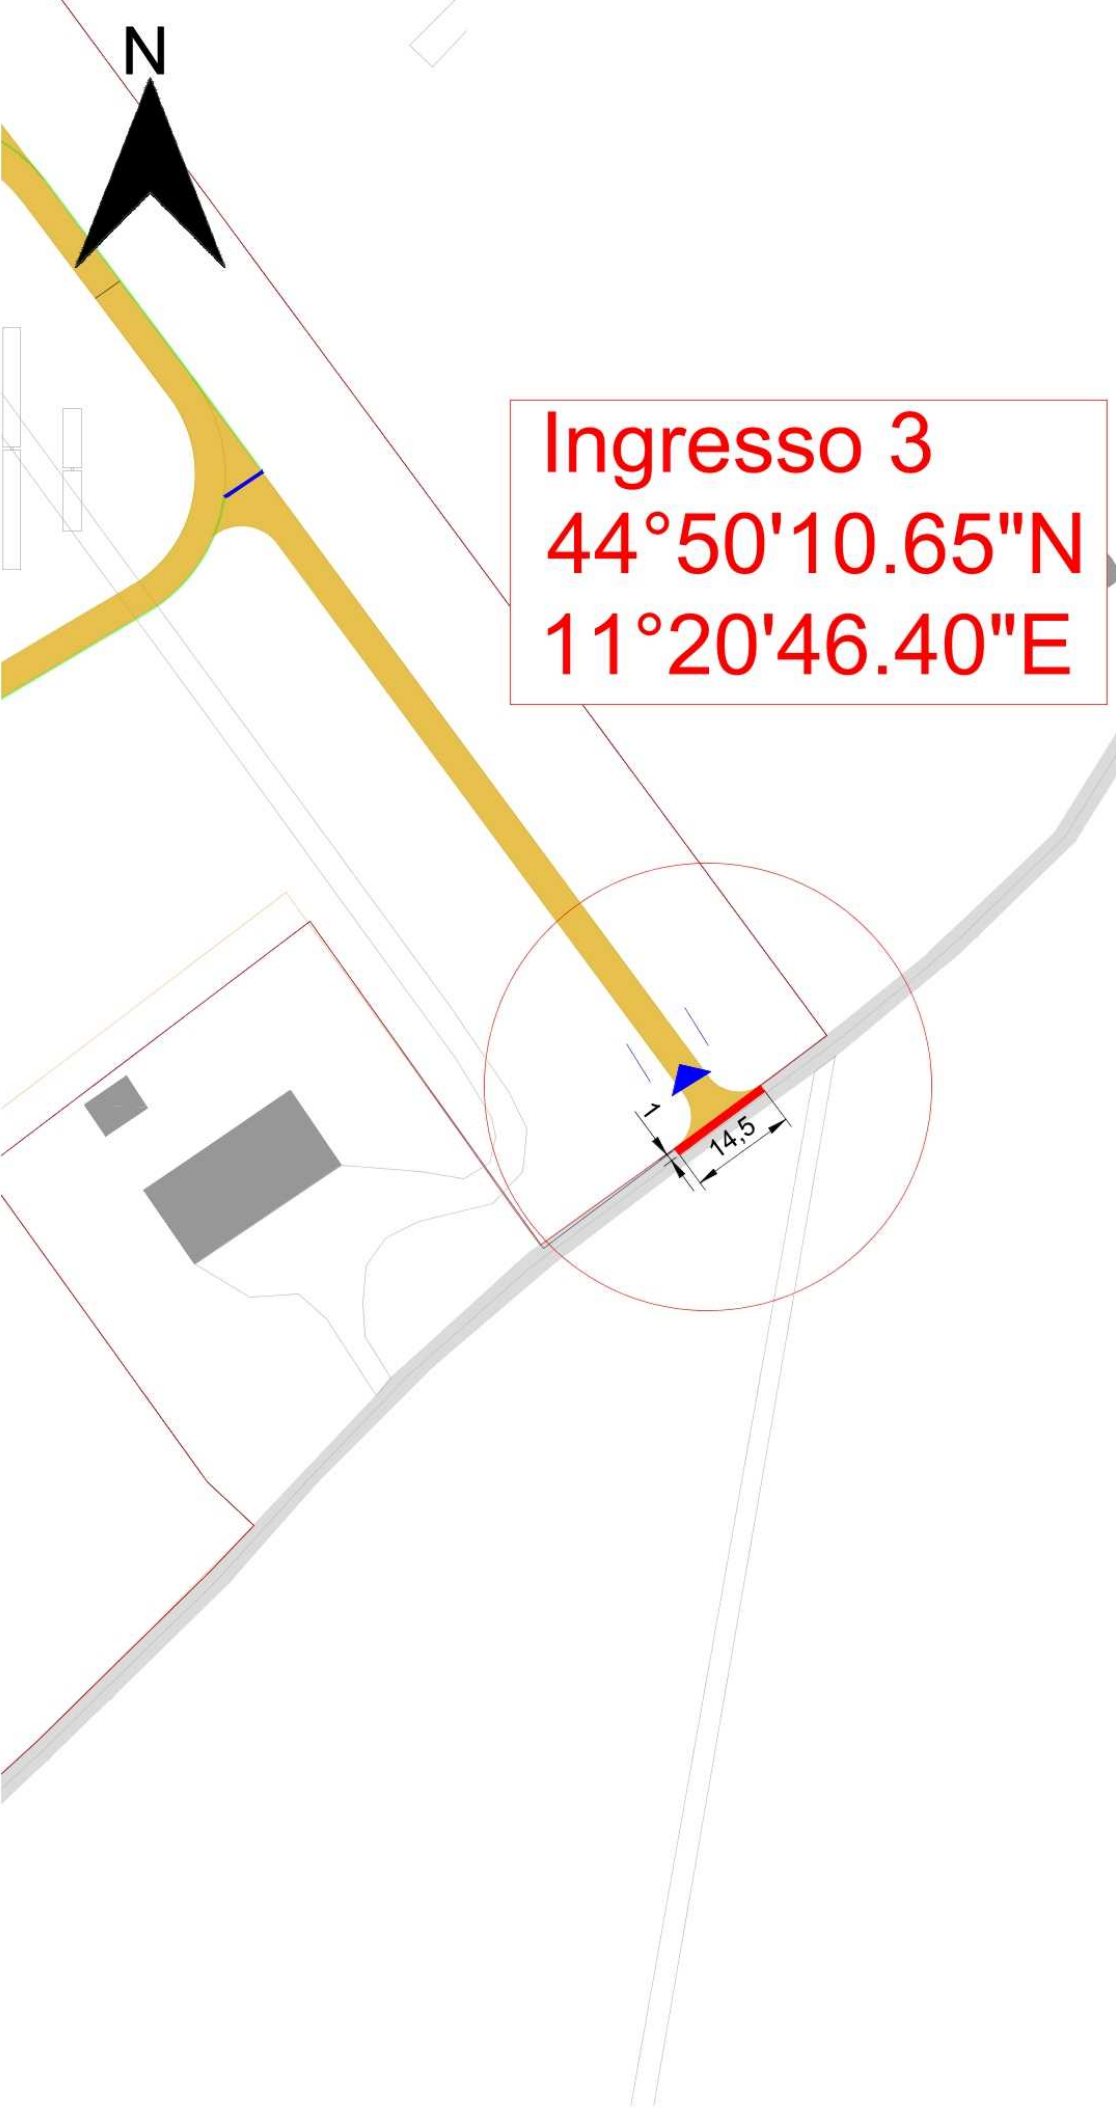

Ingrandimento ingresso 3 - scala 1:200

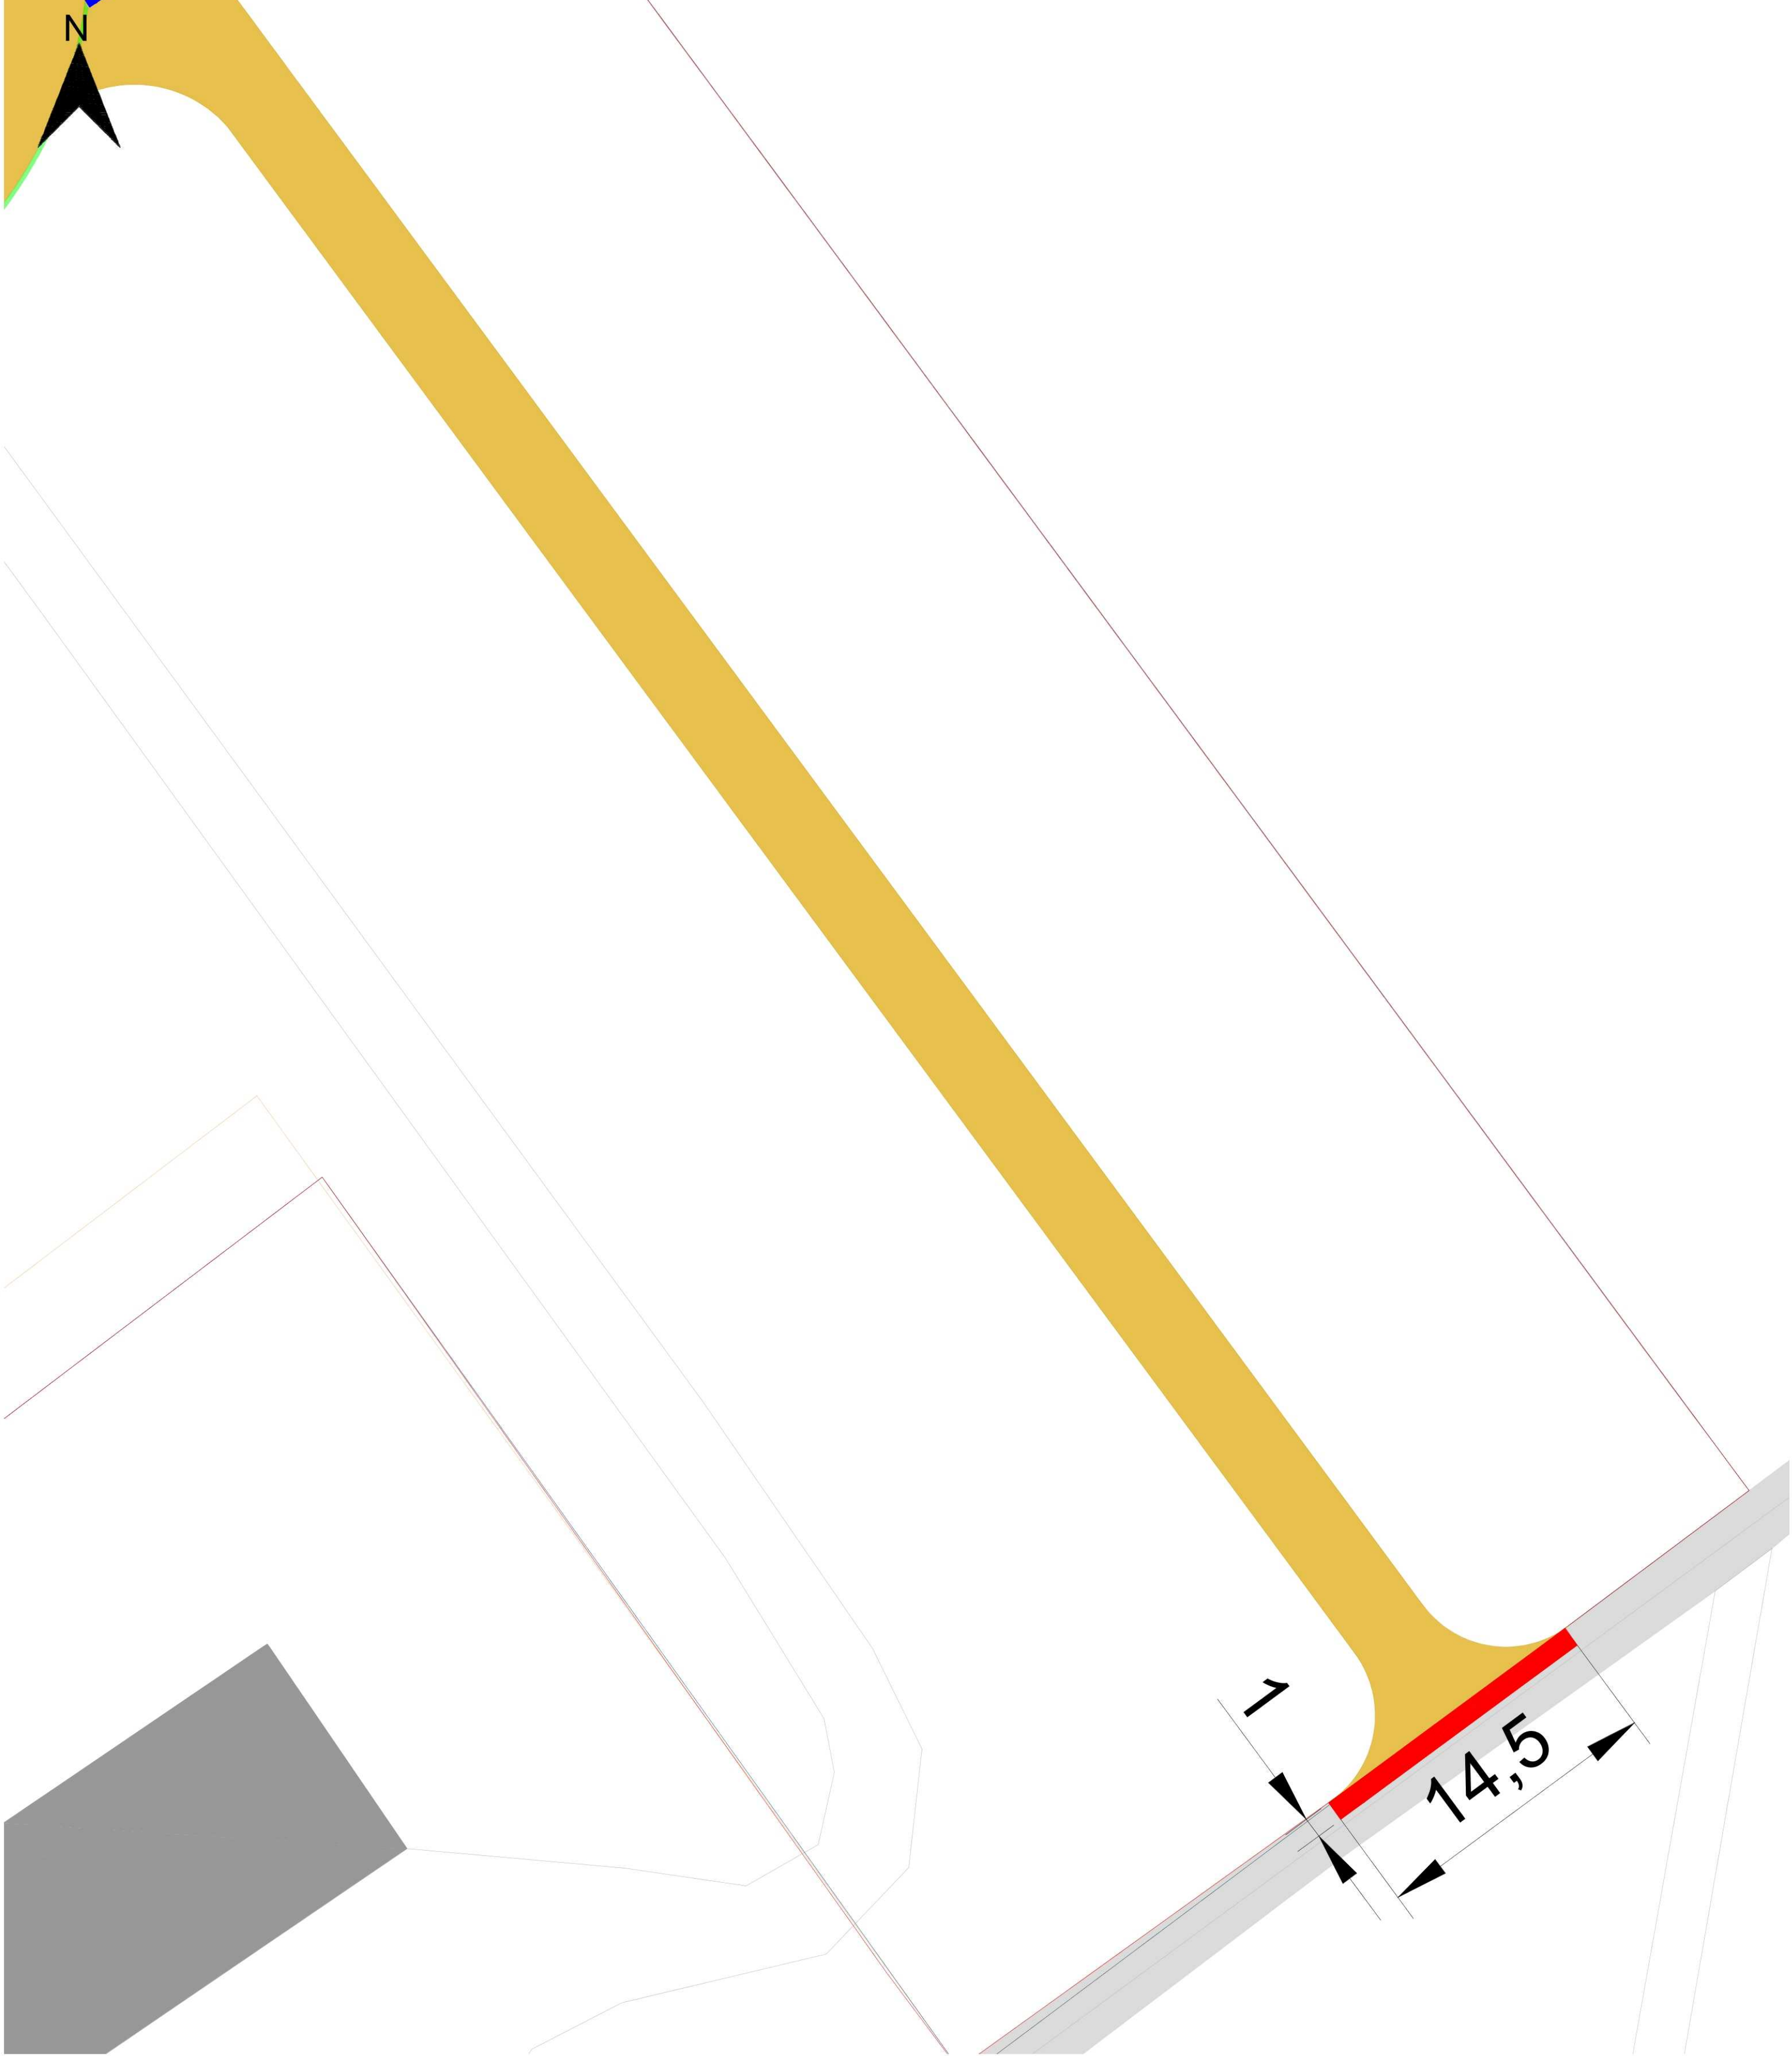

PROGETTO DELLA CENTRALE SOLARE
"Energia del Panaro"
 da 83,2 MWp - Finale Emilia (MO)

00

PROGETTO DEFINITIVO

TAVOLA ACCESSI CARRAI
1 SU 2
SCALA 1:1.000 - 1:200

ENGIE

progetto verde
 studio di architettura del paesaggio

AEDES GROUP
 ENGINEERING

MARE RINNOVABILI

Green System
 Energy Management per il Territorio

Proprietà
 ENGIE FINALE EMILIA S.r.l.
 Via Cremona, 72, 410126 Milano MI

Progetto dell'Inserimento paesaggistico e mitigazione
 Coordinamento alla progettazione: Dott. Agr. Fabrizio Confalonieri
 Dott. Francesco Silvani, Arch. Alessandra Rossi, Arch. Riccardo Fegatelli

Progettisti: Arch. Paola Ferrari, Arch. Anna Marano
Collaboratori: Dott. Carmine Pirina, Dott. Agr. Giuseppe Maria Mosca, Dott. Agr. Vincenzo Meola

Protezione elettrica e civile
 Progettisti: Ing. Rolando Roberto, Ing. Giosué Roberto
 Collaboratori: Ing. Giuseppe Faravelli, Ing. Filippo Angarone, Ing. Karim Ali Handi, Ing. Marco Balzano
 Collaboratori: Dott. Carmine Pirina, Dott. Agr. Giuseppe Maria Mosca, Dott. Agr. Vincenzo Meola

Protezione mandorla e superintendente
 Progettisti: Dott. Agr. Fabrizio Confalonieri, Superintendente
 Dott. Agr. Francesco Tassan Din

Consulenza idraulica
 Gecol. Gallardo Ciccarelli

Consulenza agronomica
 Green System, Imola

ROLANDO ROBERTO
 STUDIO DI ARCHITETTURA
 VIA S. GIUSEPPE 10
 410126 FINALE EMILIA (MO)

07 - 2026

00	Prima consegna	A1	Rolando Roberto	Giosué Roberto	Rolando Roberto
01					
02					
03					
04					
05					
06					
07					