

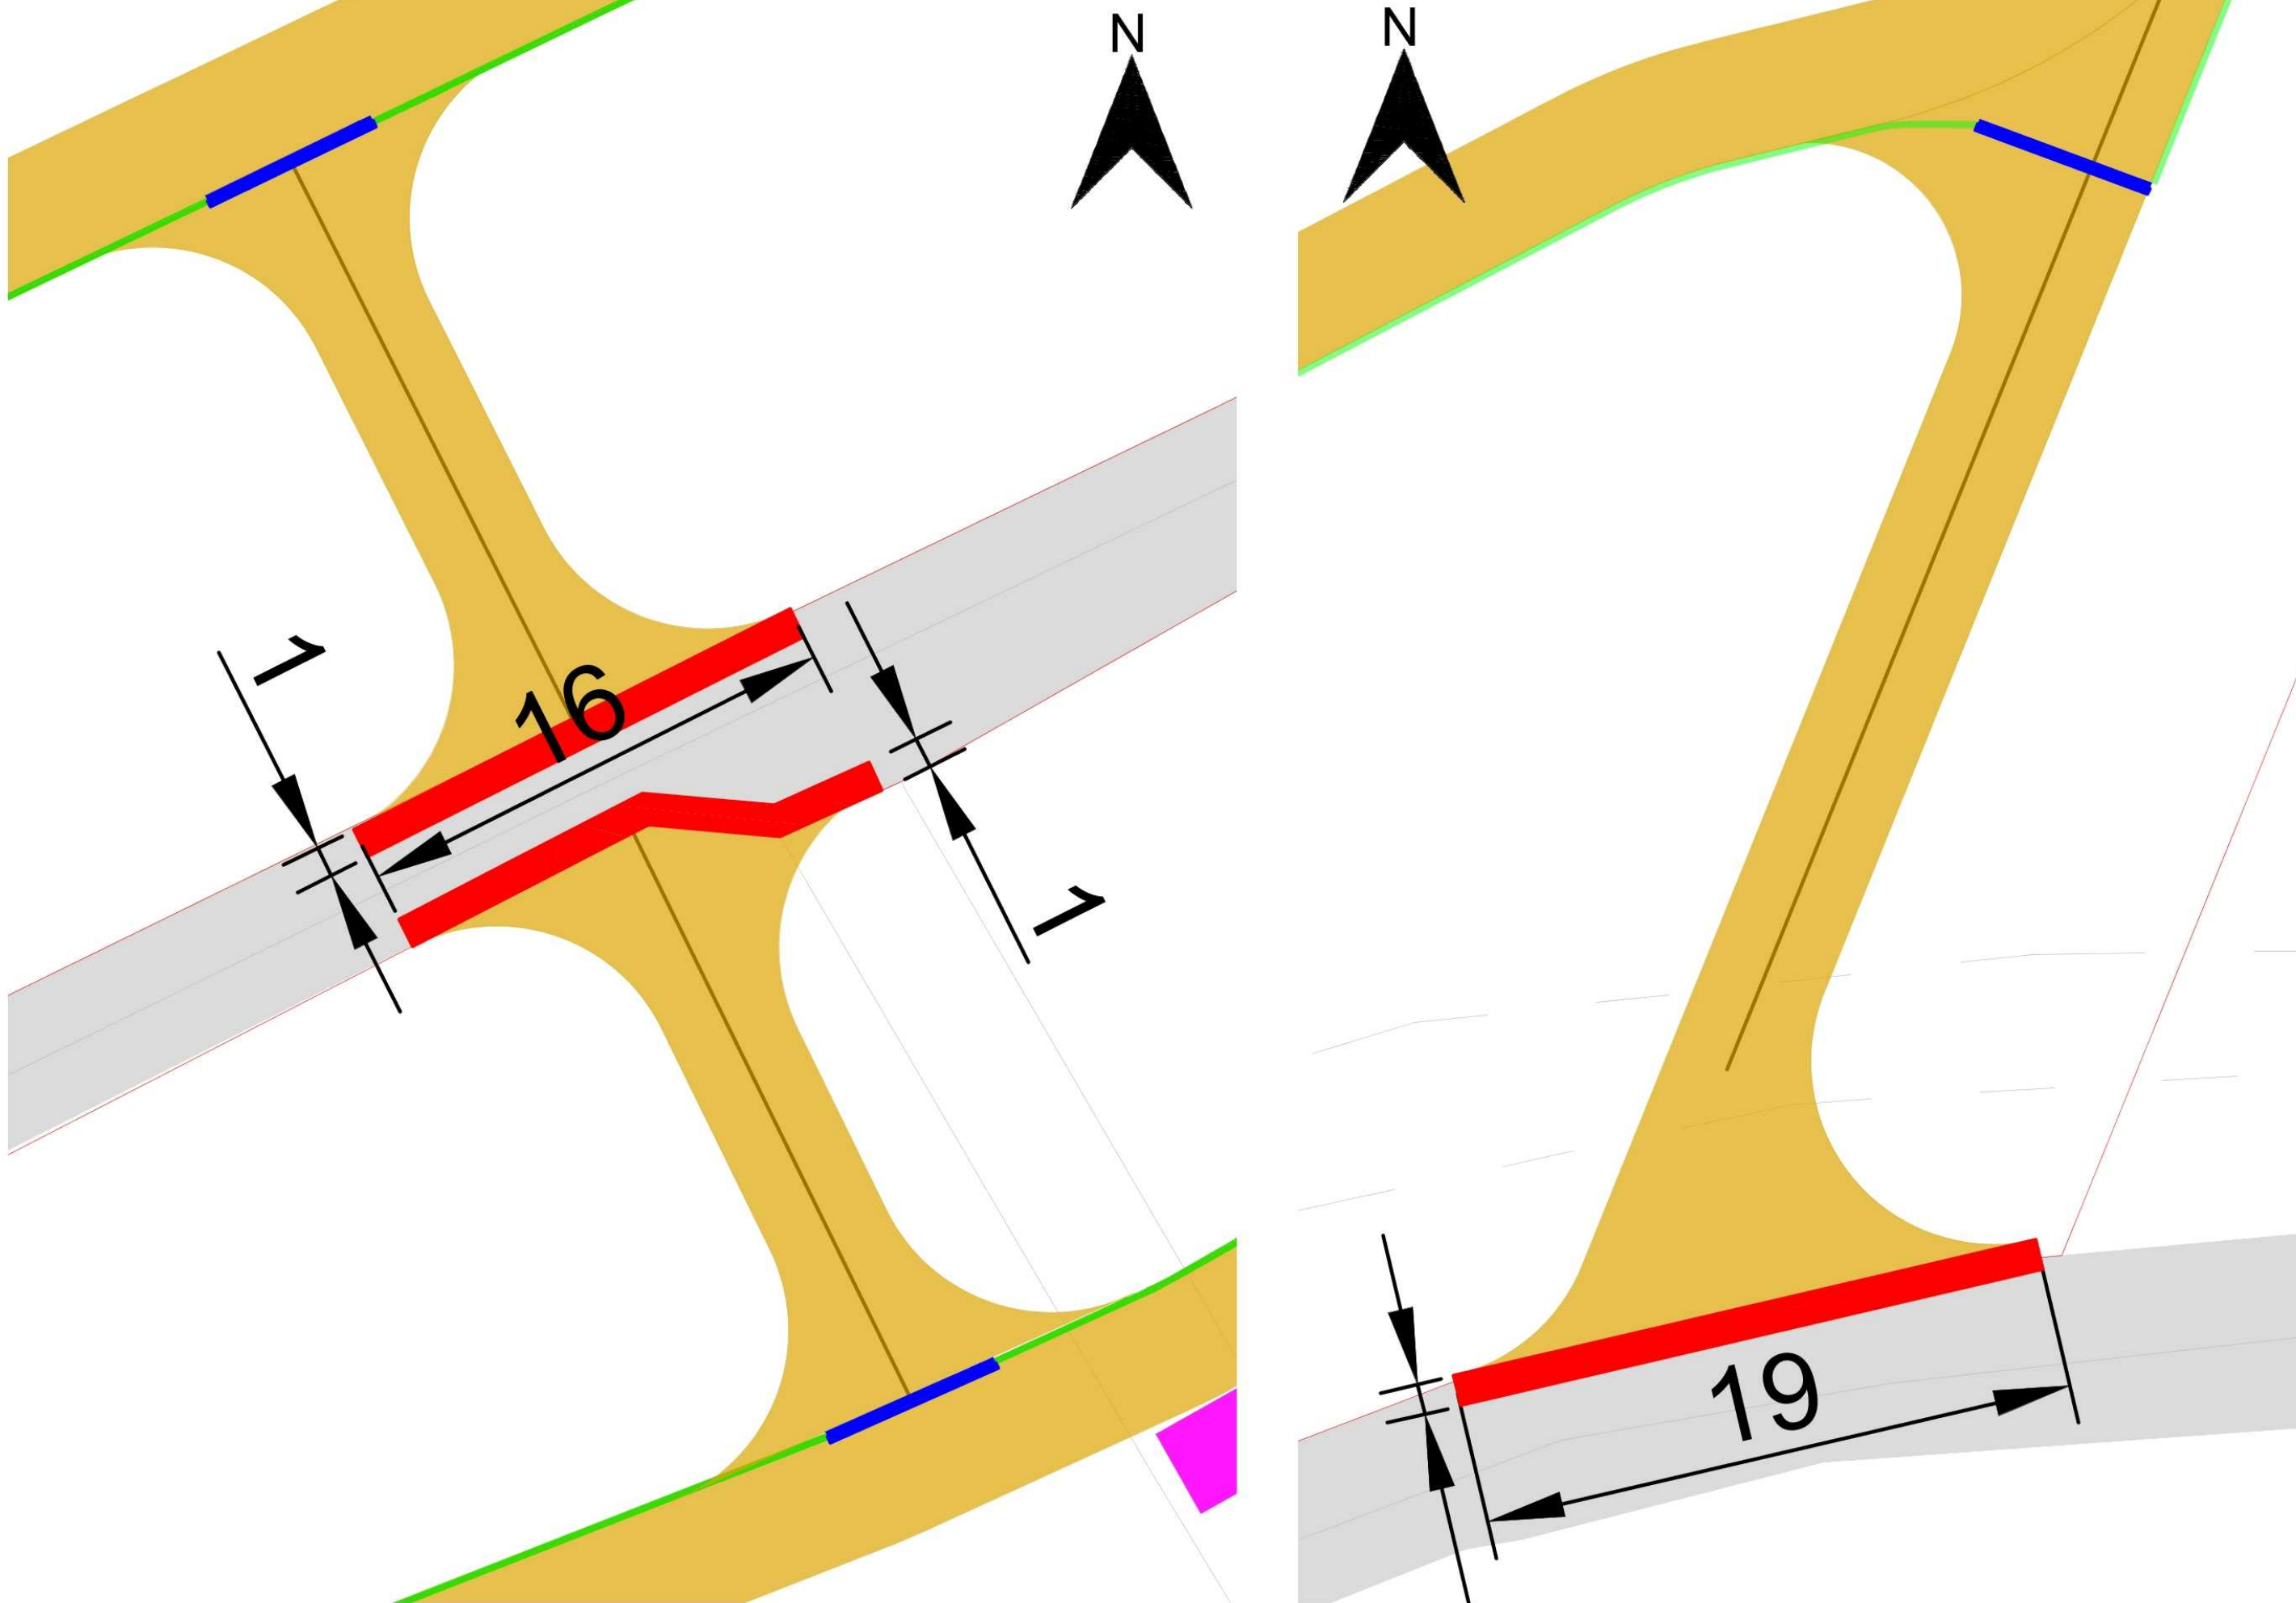
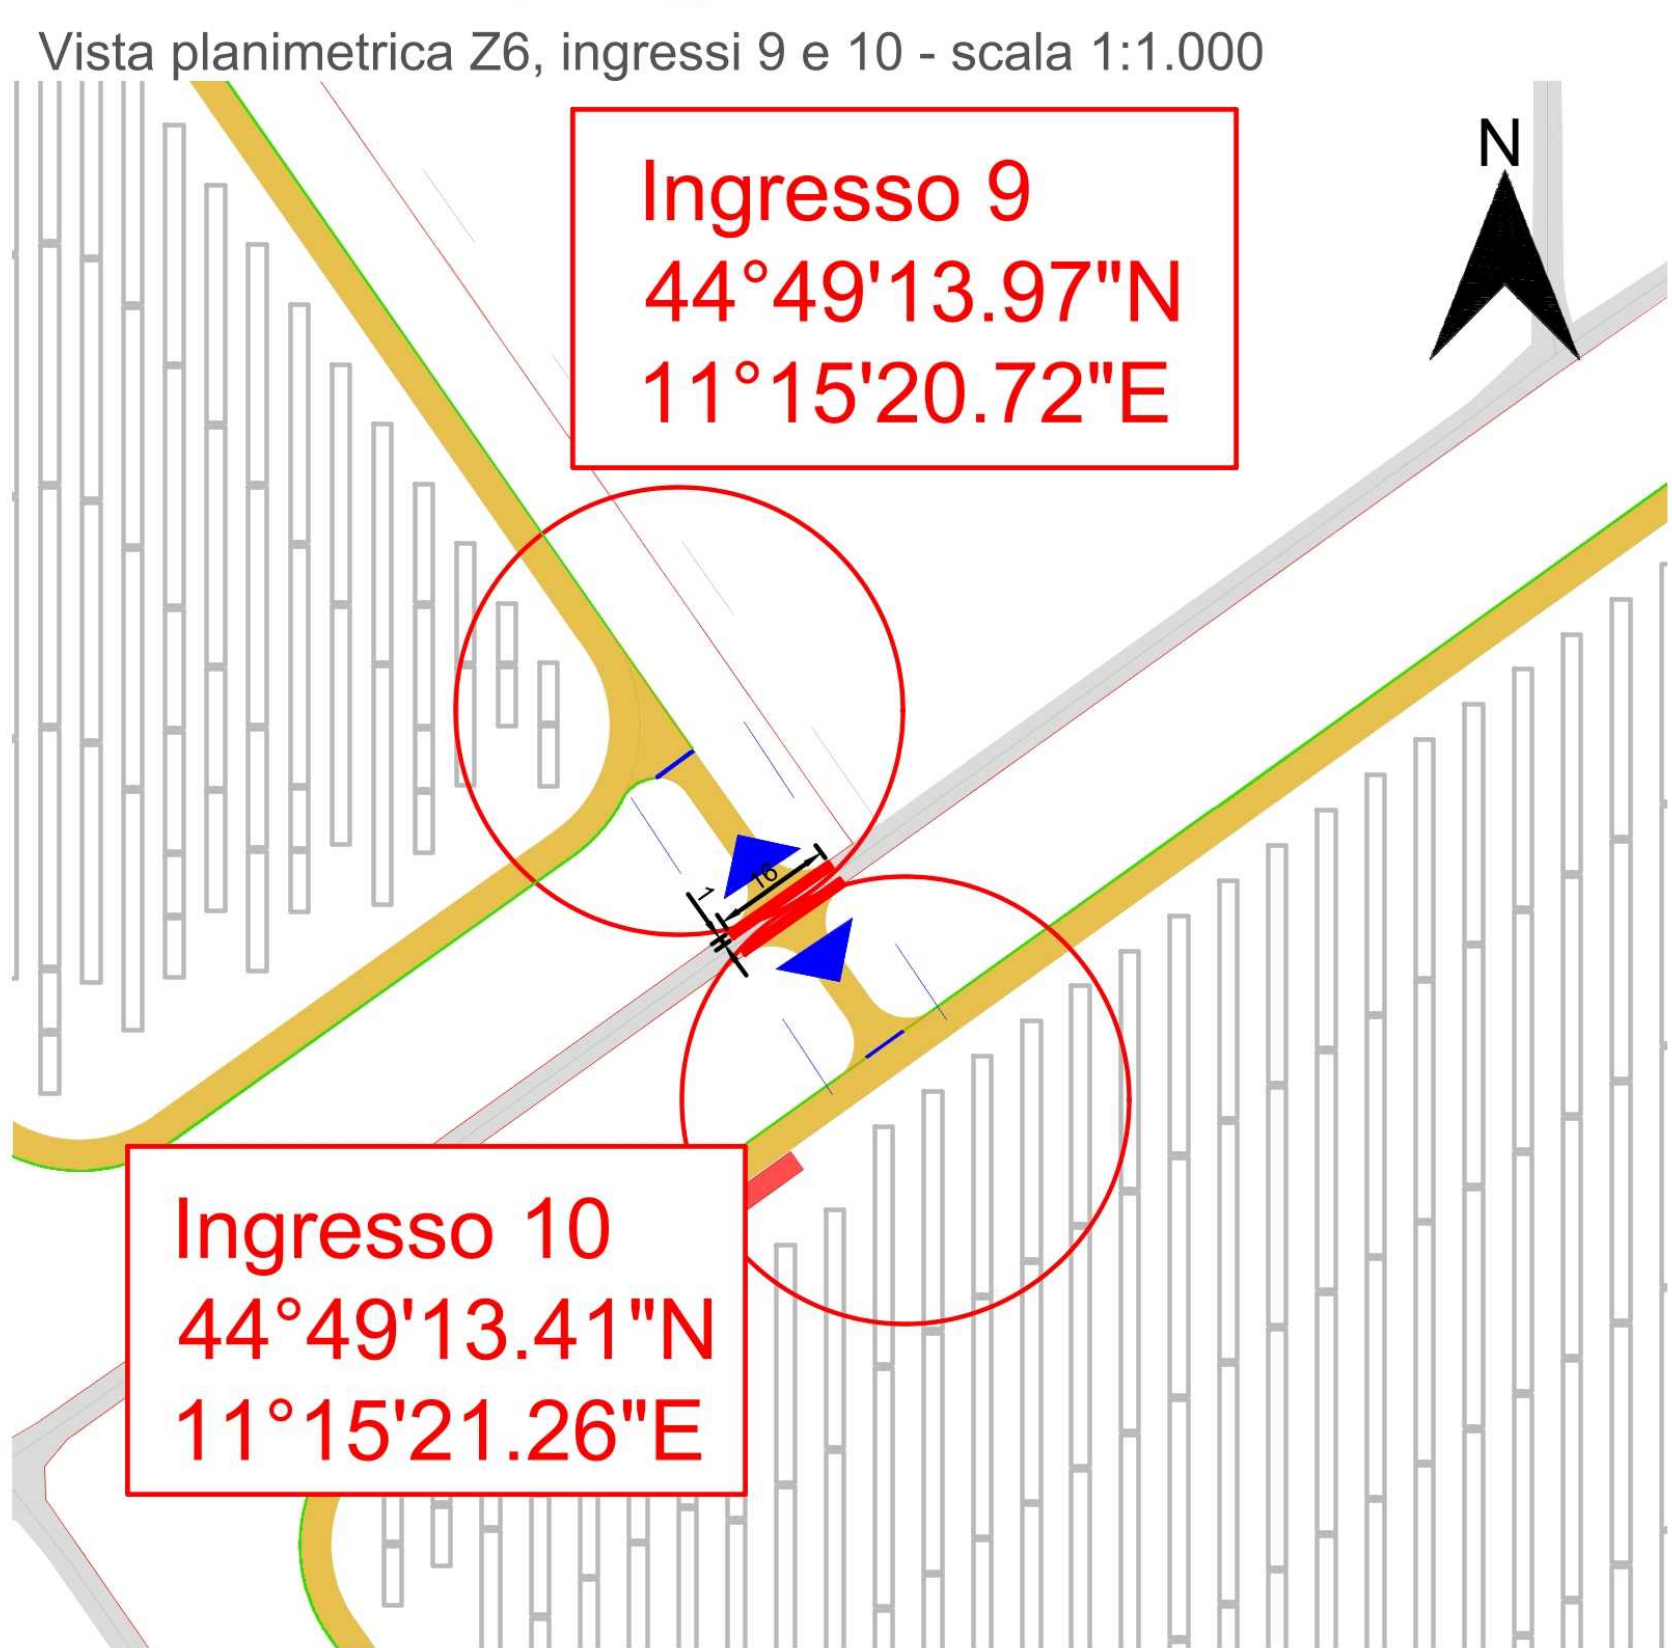
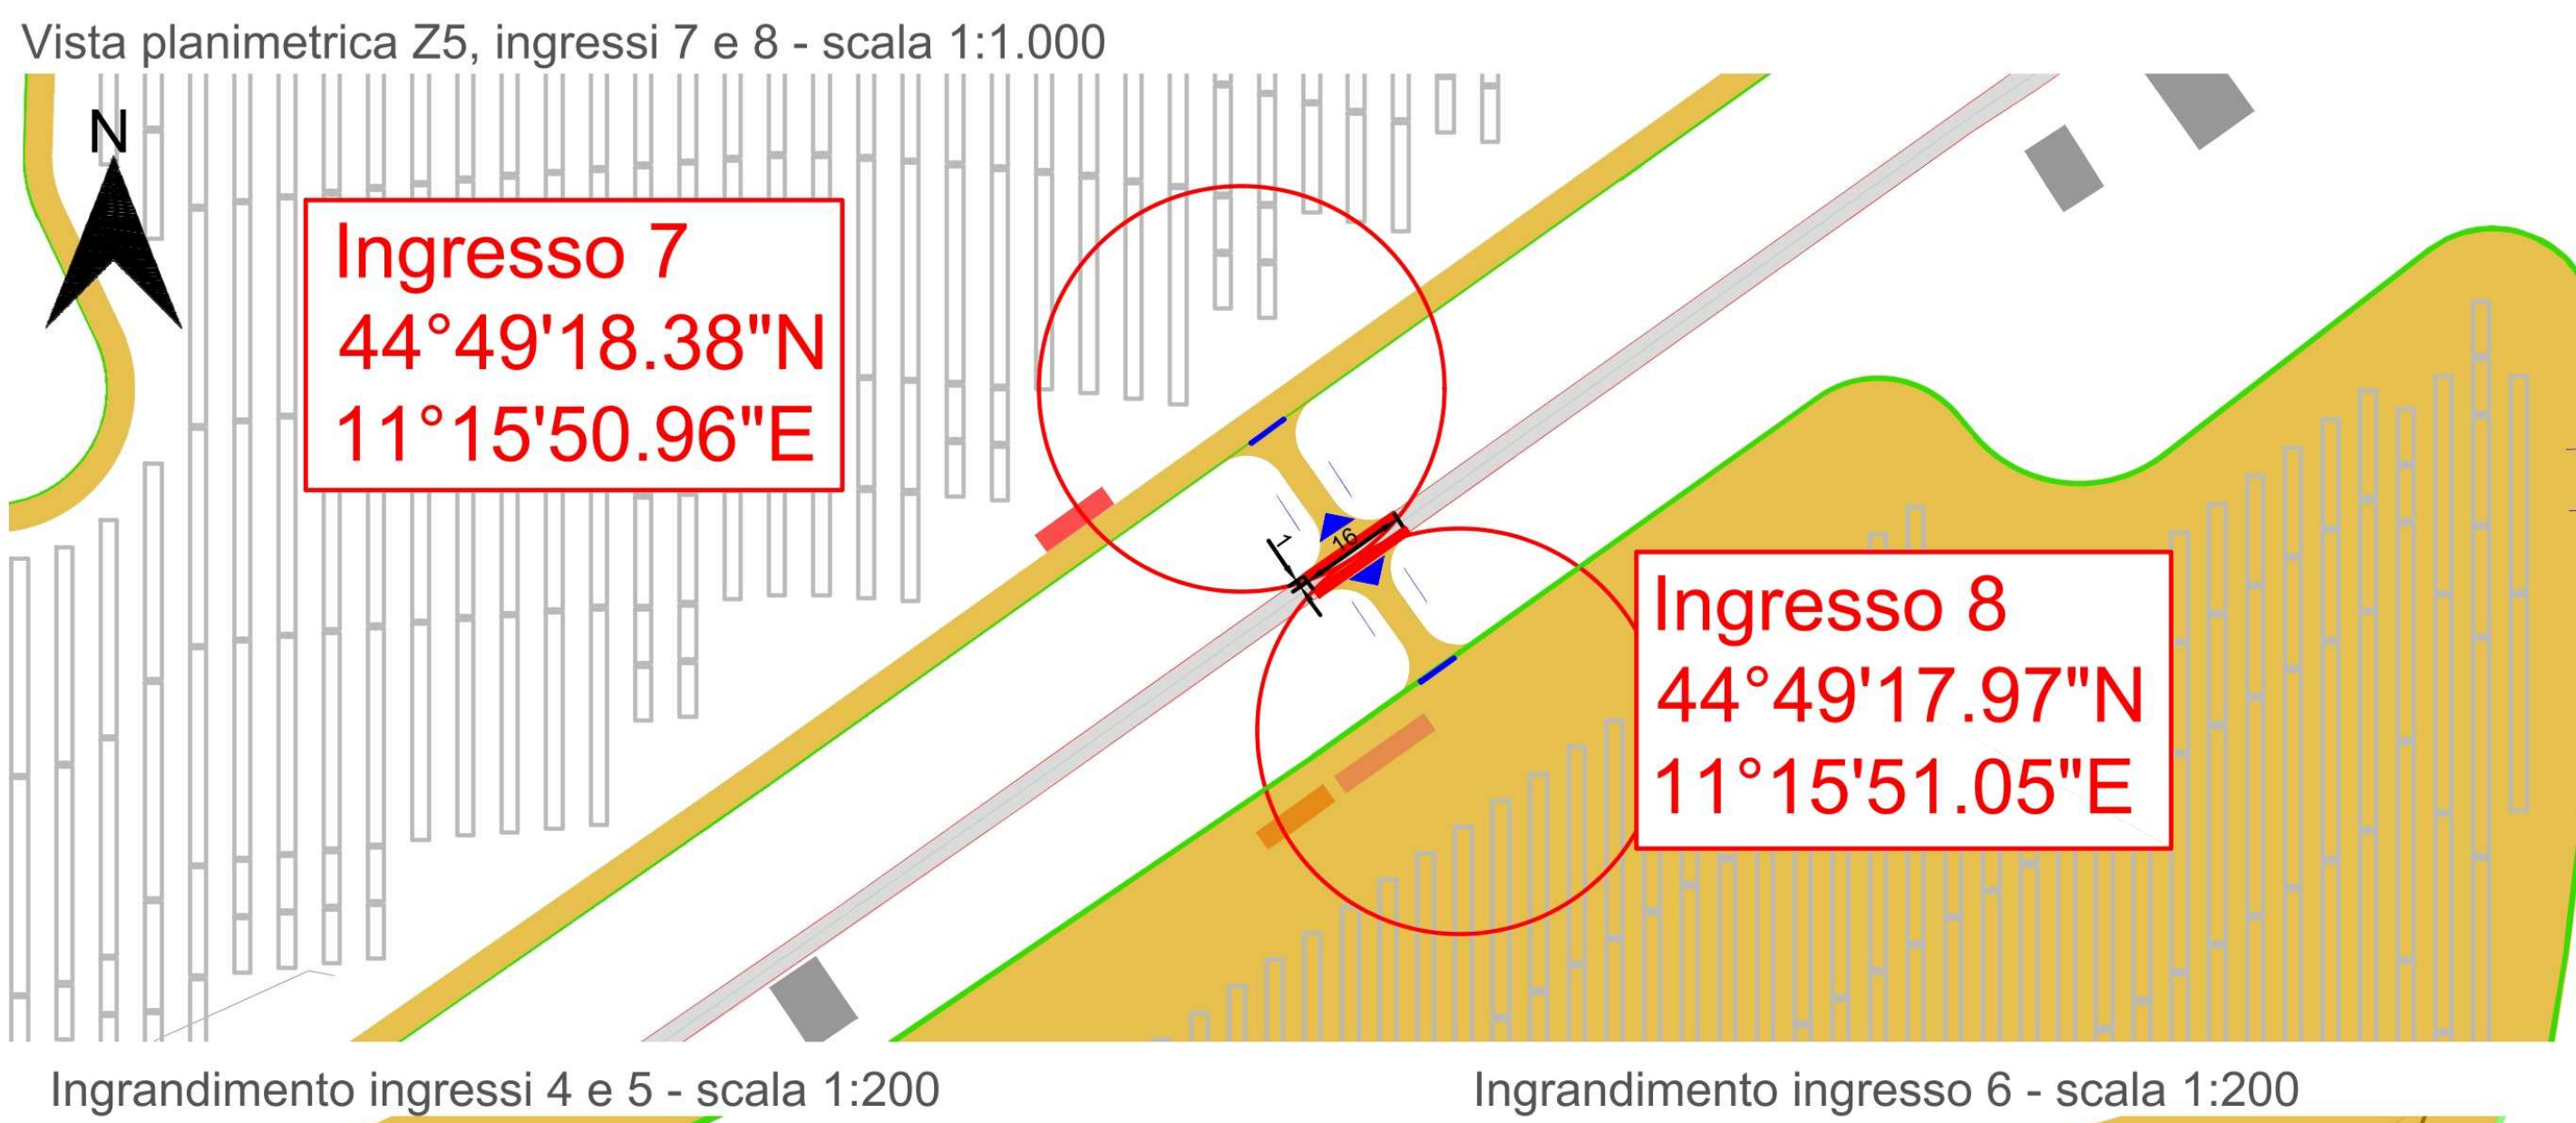
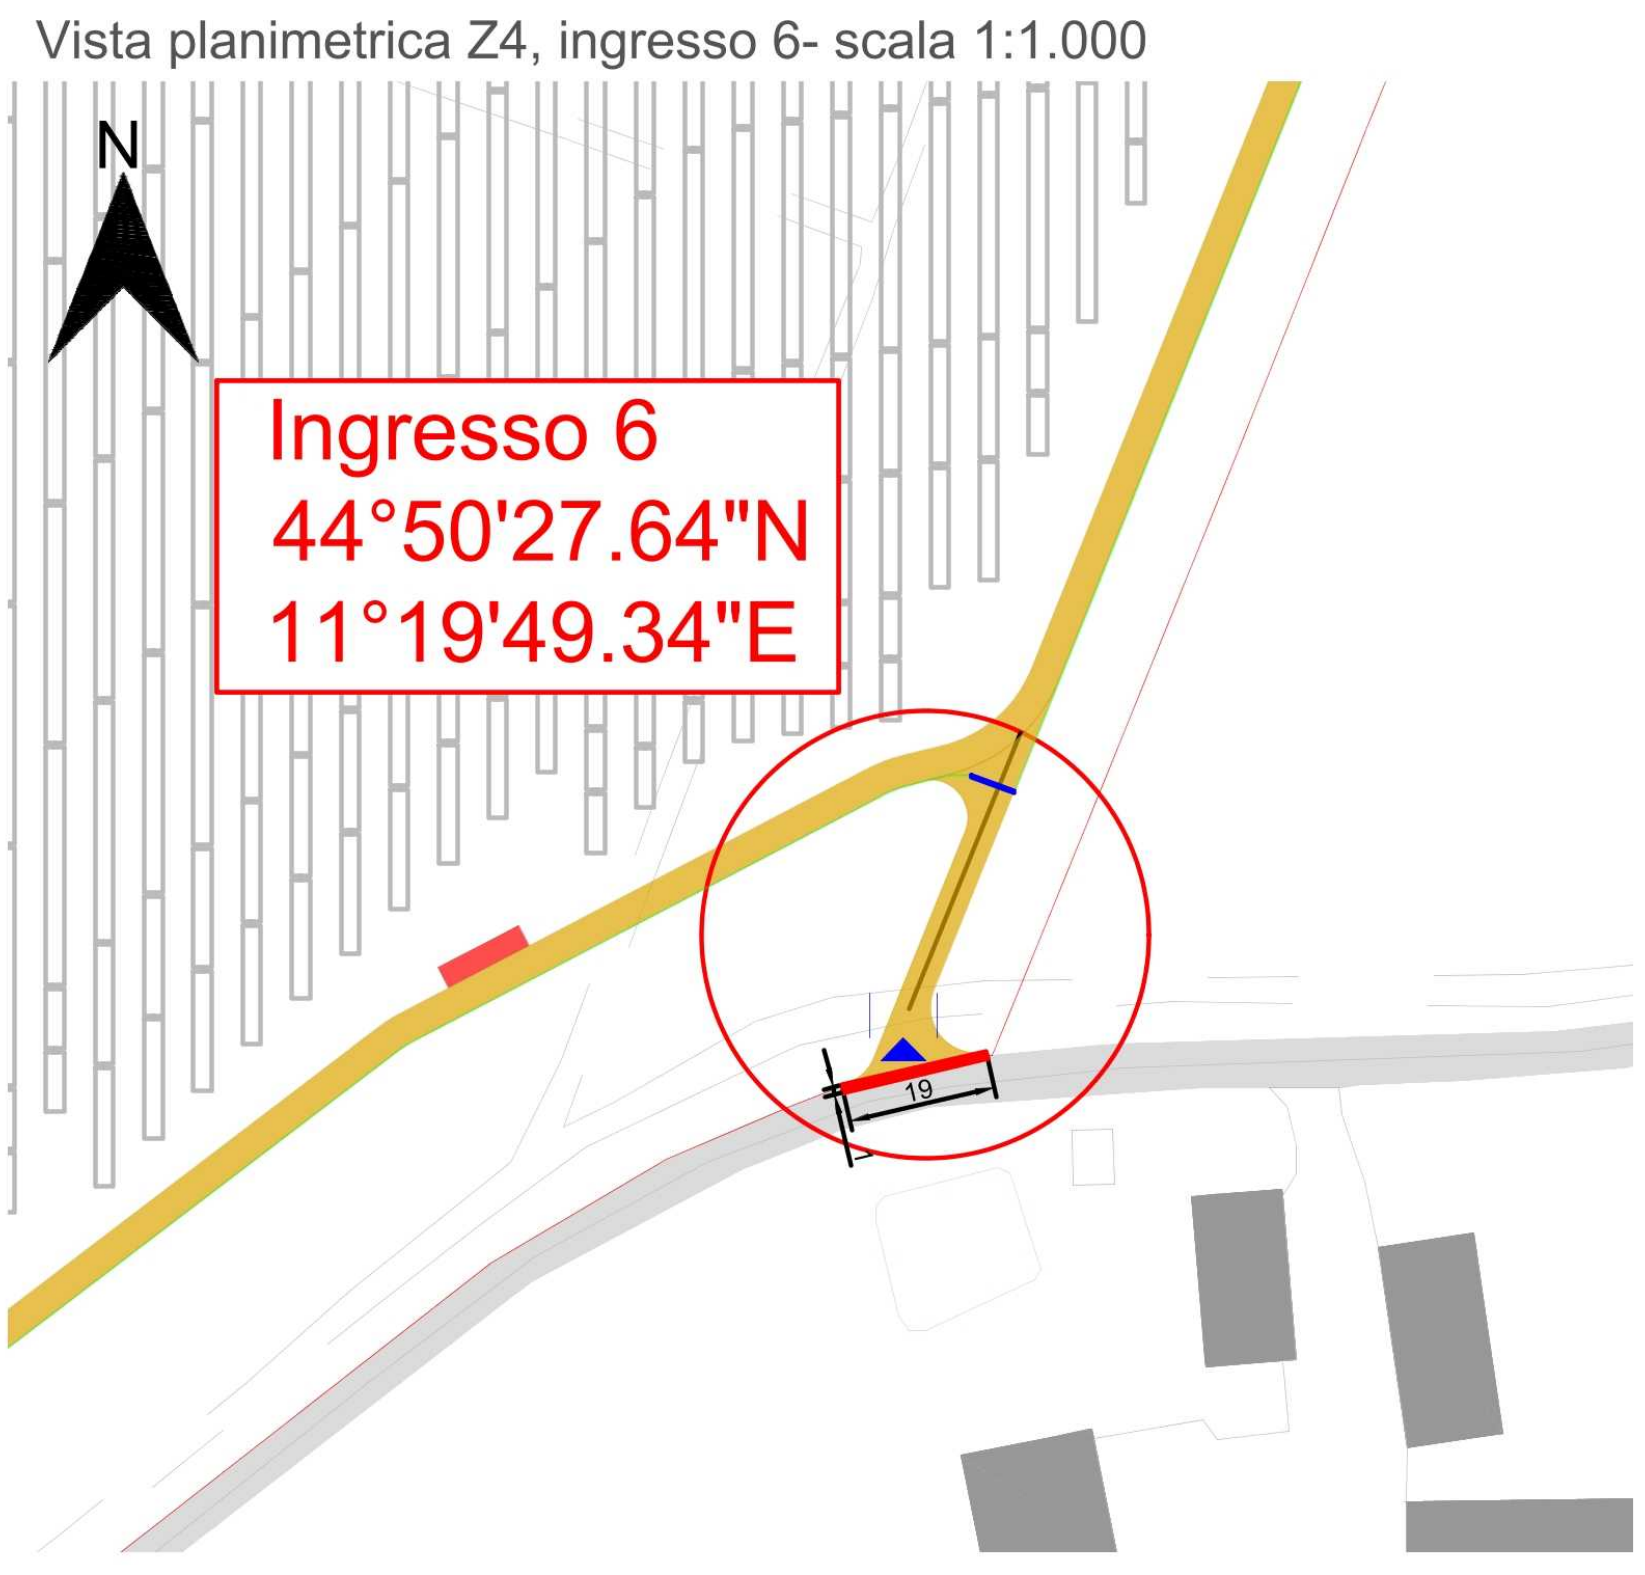
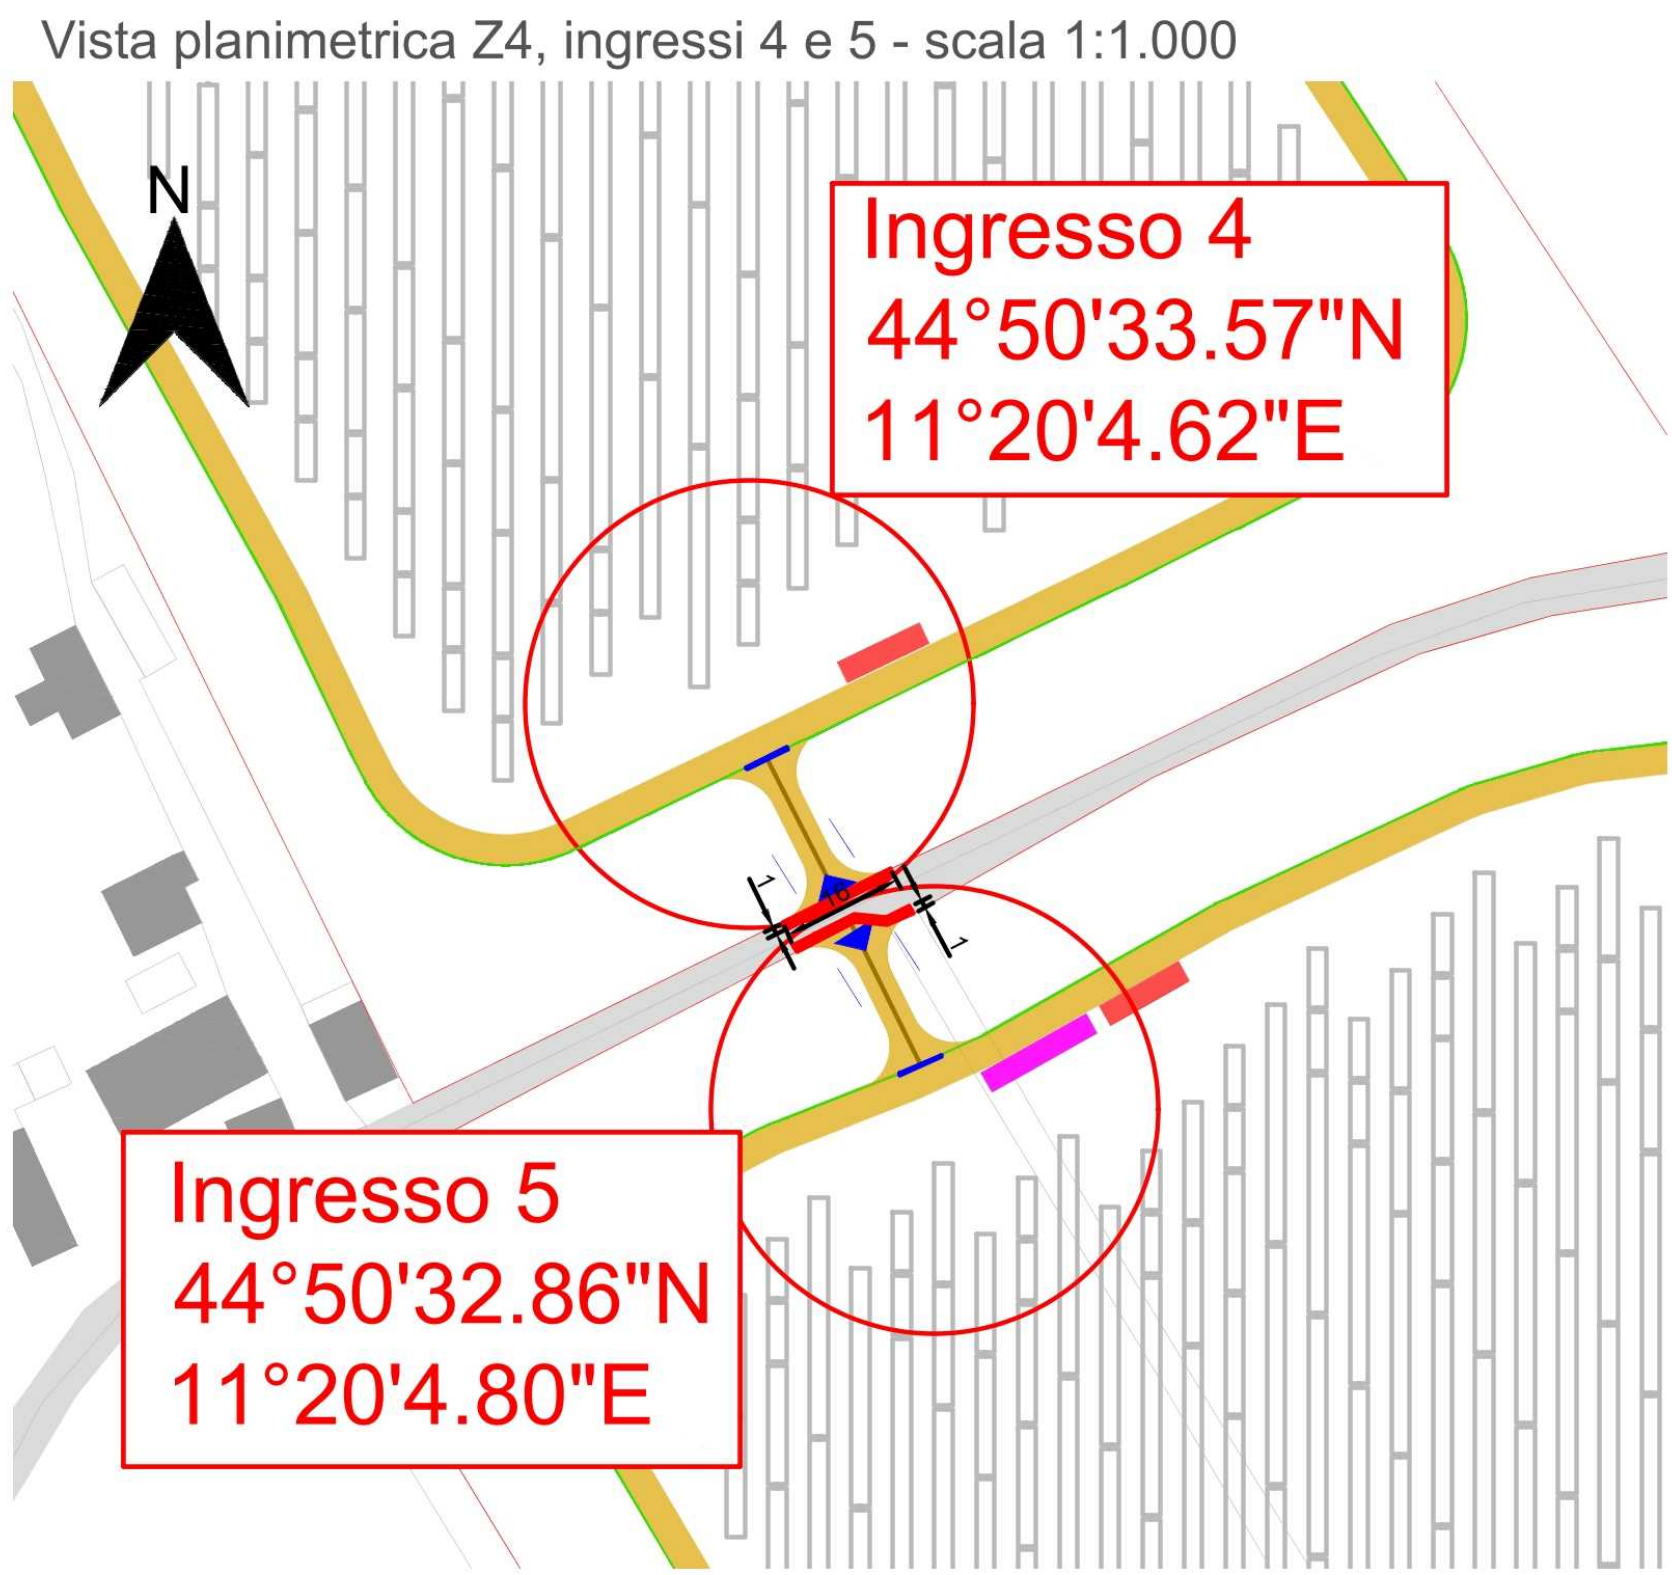
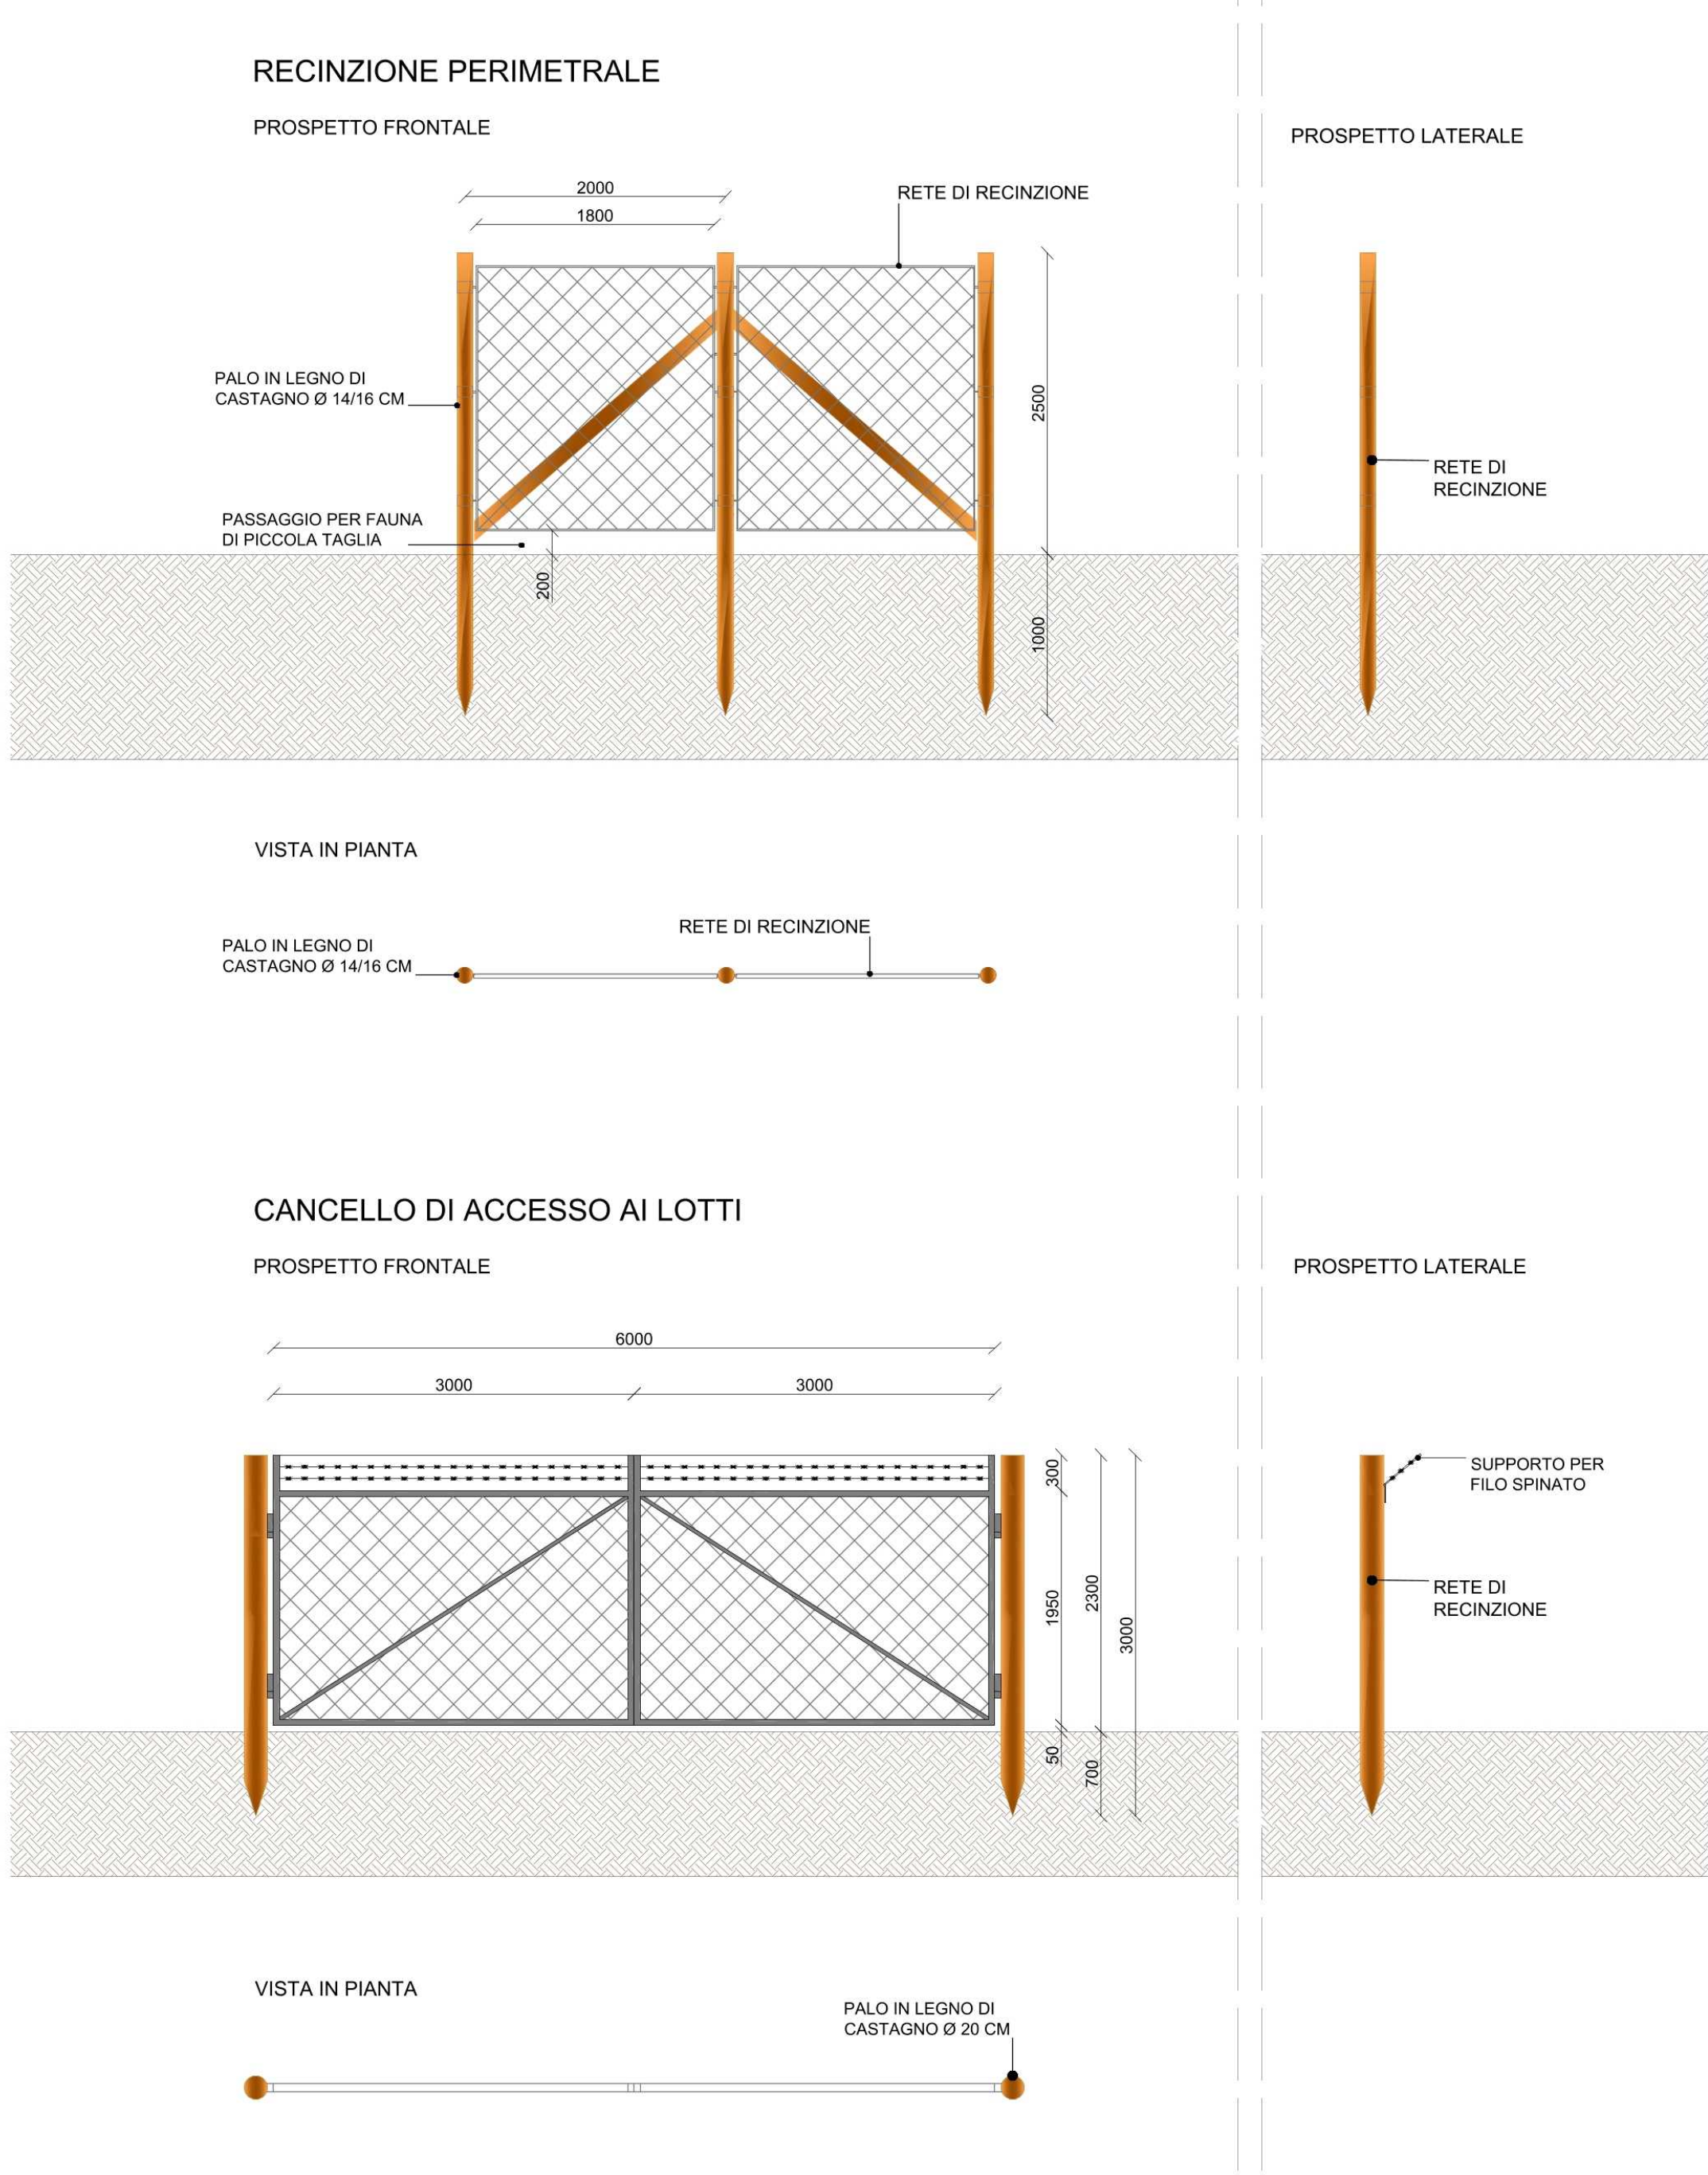
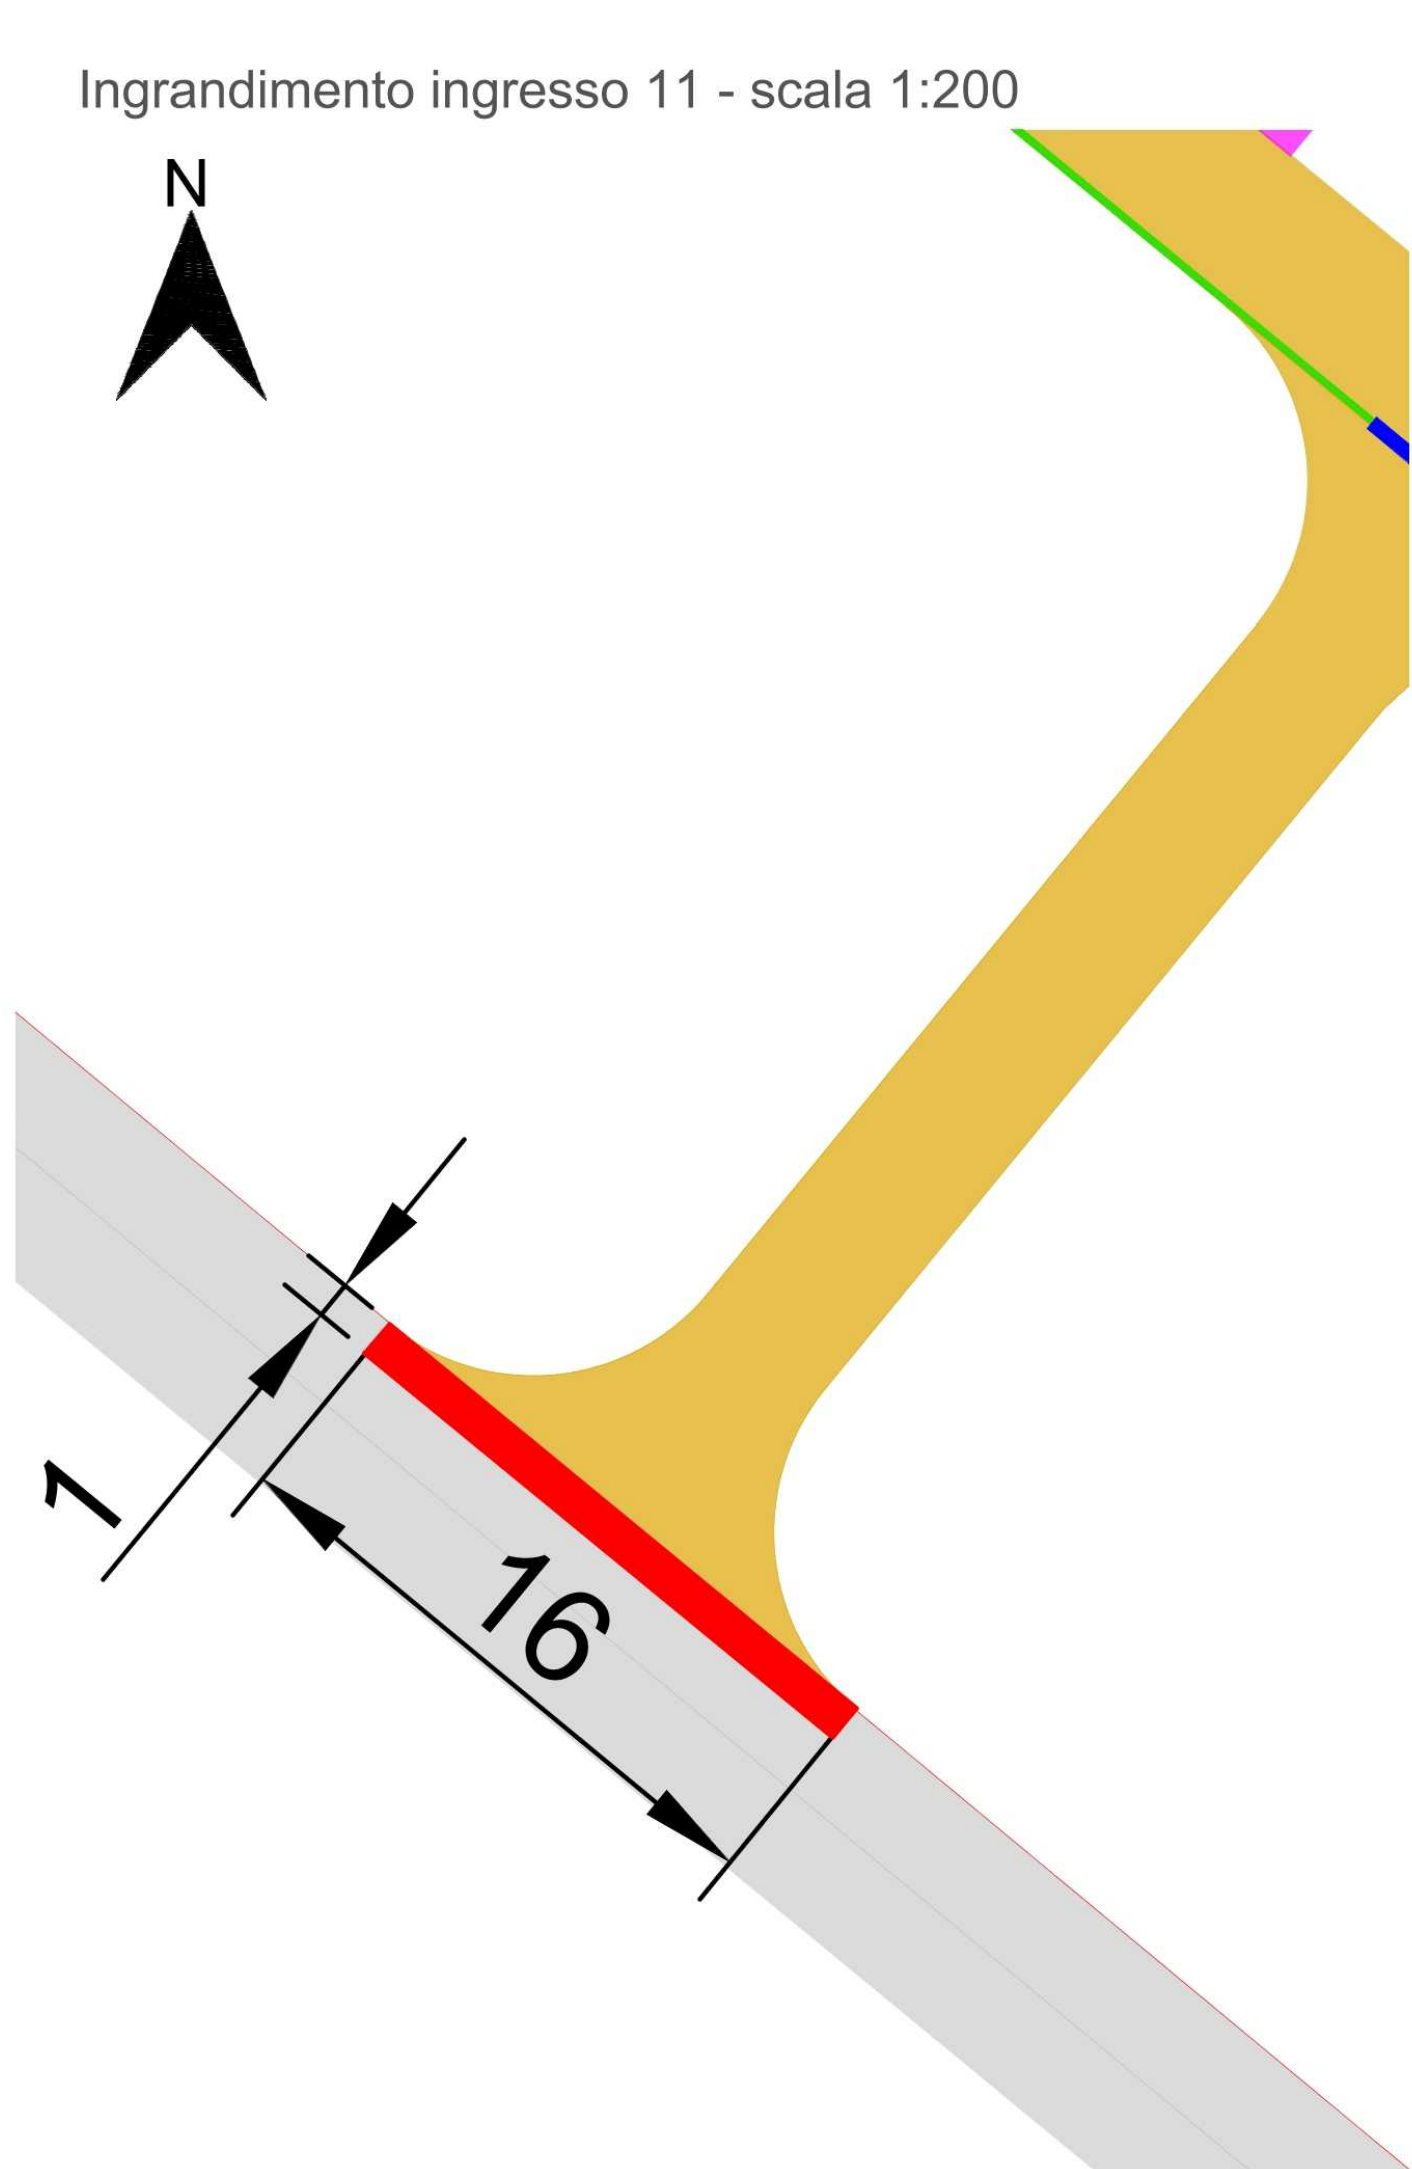
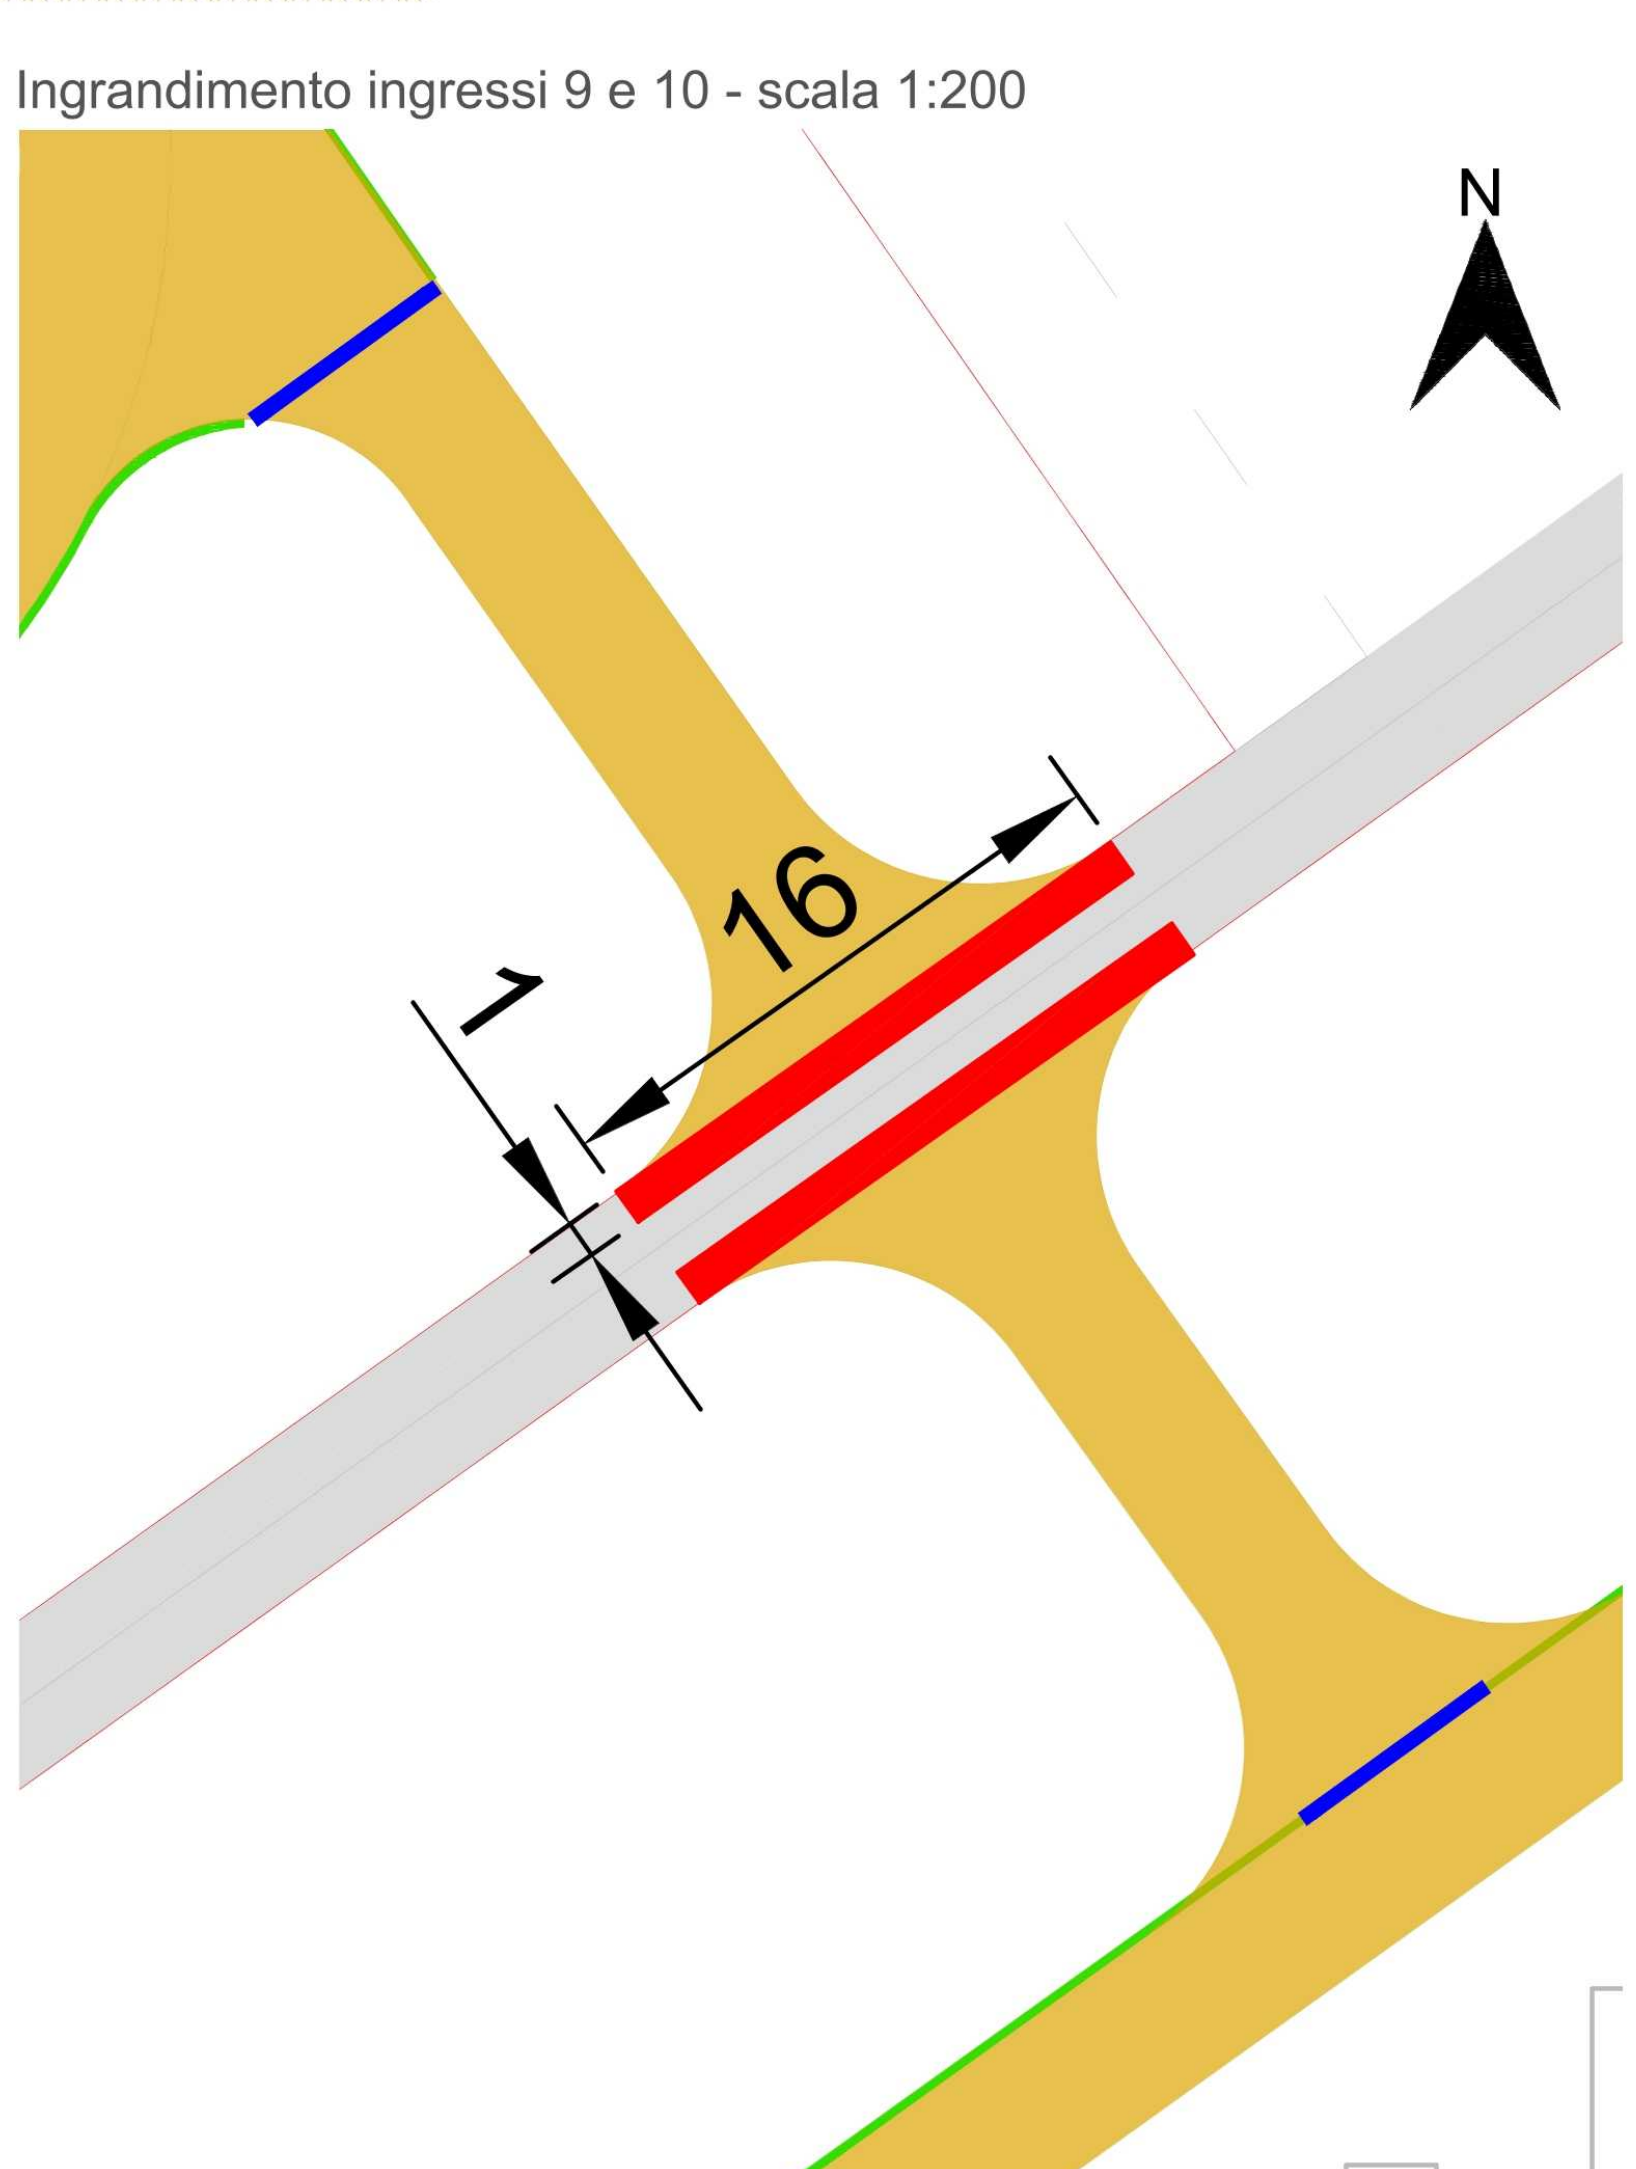


Particolari costruttivi recinzione e cancello - Scala 1:50

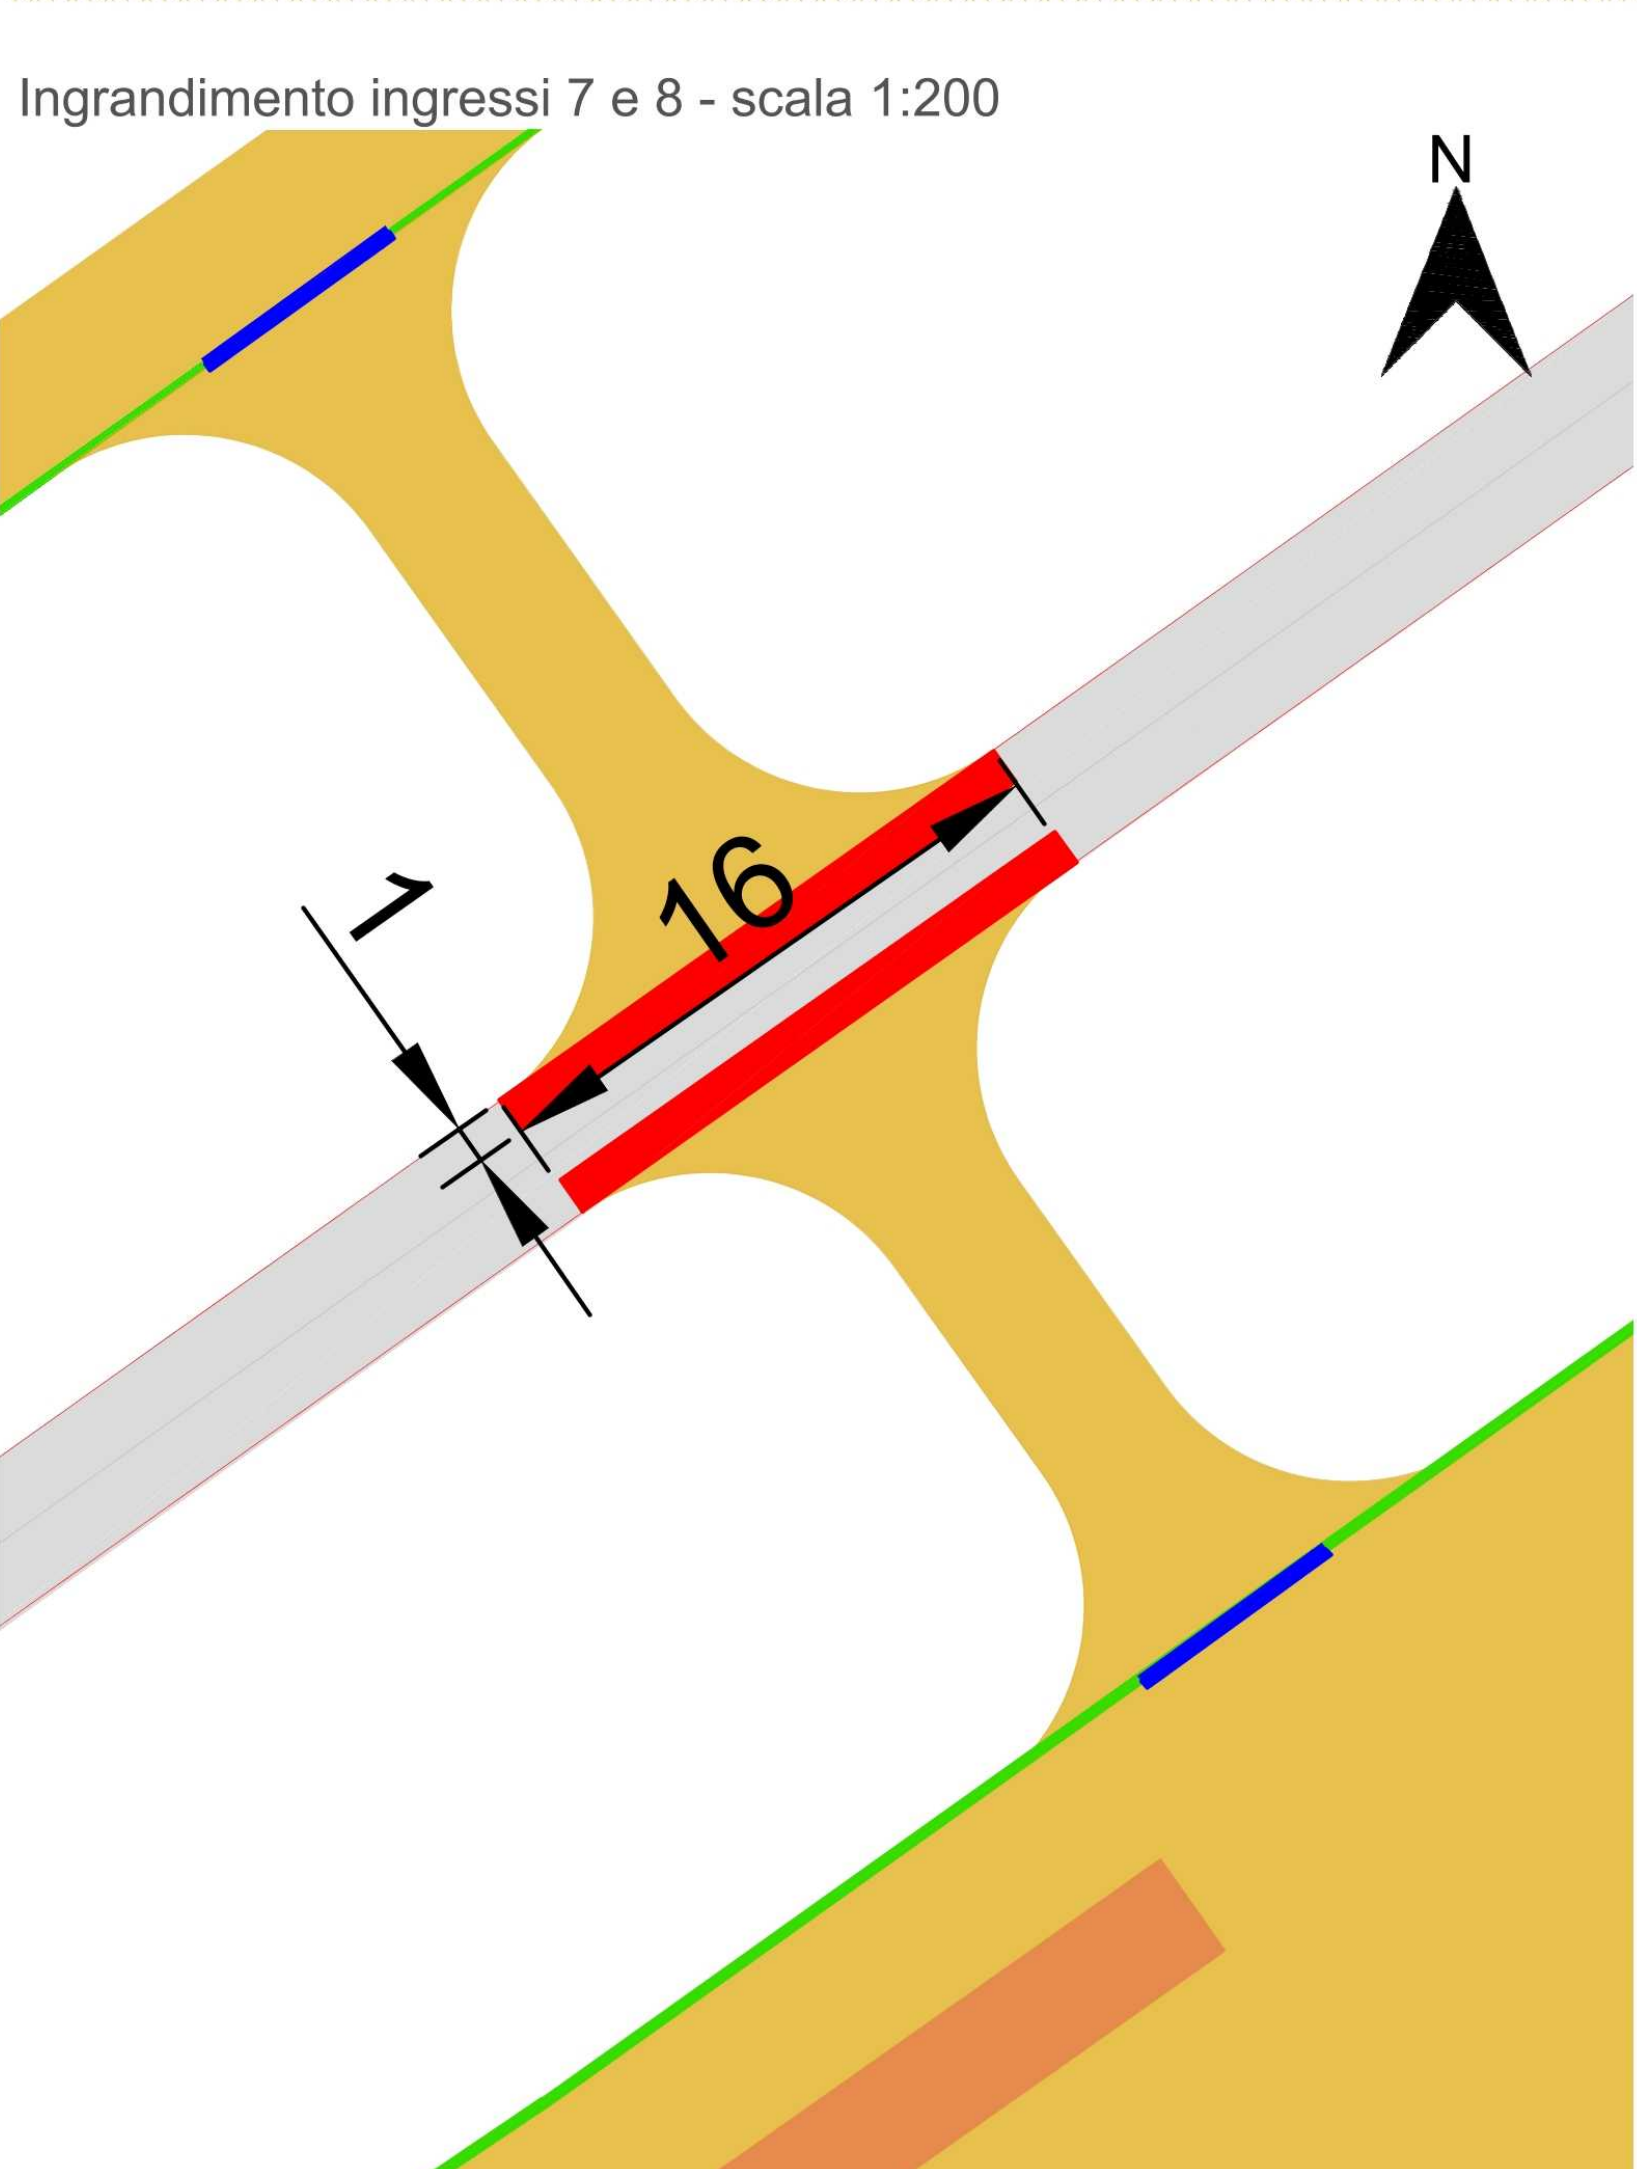

Sezioni di scavo - fuori scala

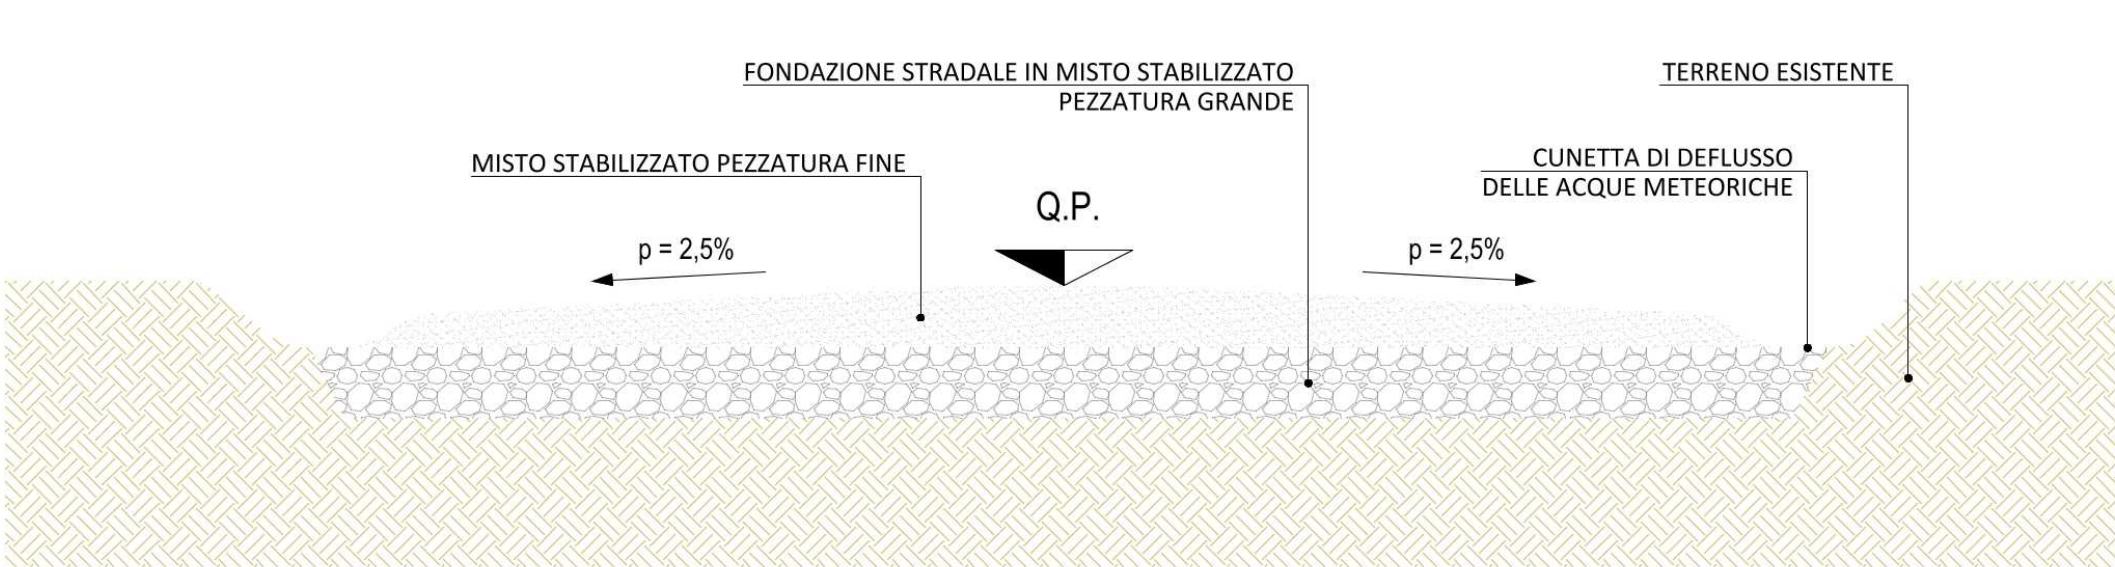

PROGETTO DELLA CENTRALE SOLARE
"Energia del Panaro"
da 83,2 MWp - Finale Emilia (MO)

ENRICO TOMMASINI
10.07.2025
11.03.53
GMT+02:00

TAVOLA ACCESSI CARRAI
2 SU 2
SCALA 1:2.000 - 1:200 - 1:50

01
PROGETTO DEFINITIVO

Proponente
ENGIE FINALE EMILIA S.r.l.
Via Ciesse, 72 - 20120 Milano MI

Progetto dell'inserimento paesaggistico e mitigazione
Conferenza di Valutazione
Dott. Francesco Sestini, Arch. Alessandro Nelli,
Arch. Riccardo Rossi

Progettisti: Arch. Paola Farnetoli, Arch. Anna Marini
Collaboratori: Dott. Carmine Perna, Dott. Agr. Giuseppe Maria Mazzoli,
Dott. Agr. Vincenzo Meola

Progettazione elettrica e civile
Progettisti: Ing. Rolando Roberto, Ing. Giselle Roberto
Collaboratori: Ing. Giuseppe Fava, Ing. Filippo Angarano,
Ing. Karim Al Hamdi, Ing. Marco Balzano,
Ing. Simone Bonacini, Ing. Marcello Centonze

Progettazione mandorlo supervisione
Progettisti: Dott. Agr. Fabrizio Clemente, Dott. Agr. Giuseppe Maria Mazzoli,
Dott. Agr. Vincenzo Meola

Consulenza geologica
Geo. Galliano Ciccarelli

Consulenza agronomica
Green System Italia

Rev.	Descrizione	Autore	Verificatore	Approvatore
00	Prima consegna	A1	Rolando Roberto	Giselle Roberto
01				
02				
03				
04				
05				
06				
07				