


Lotto C - scala 1:4.000

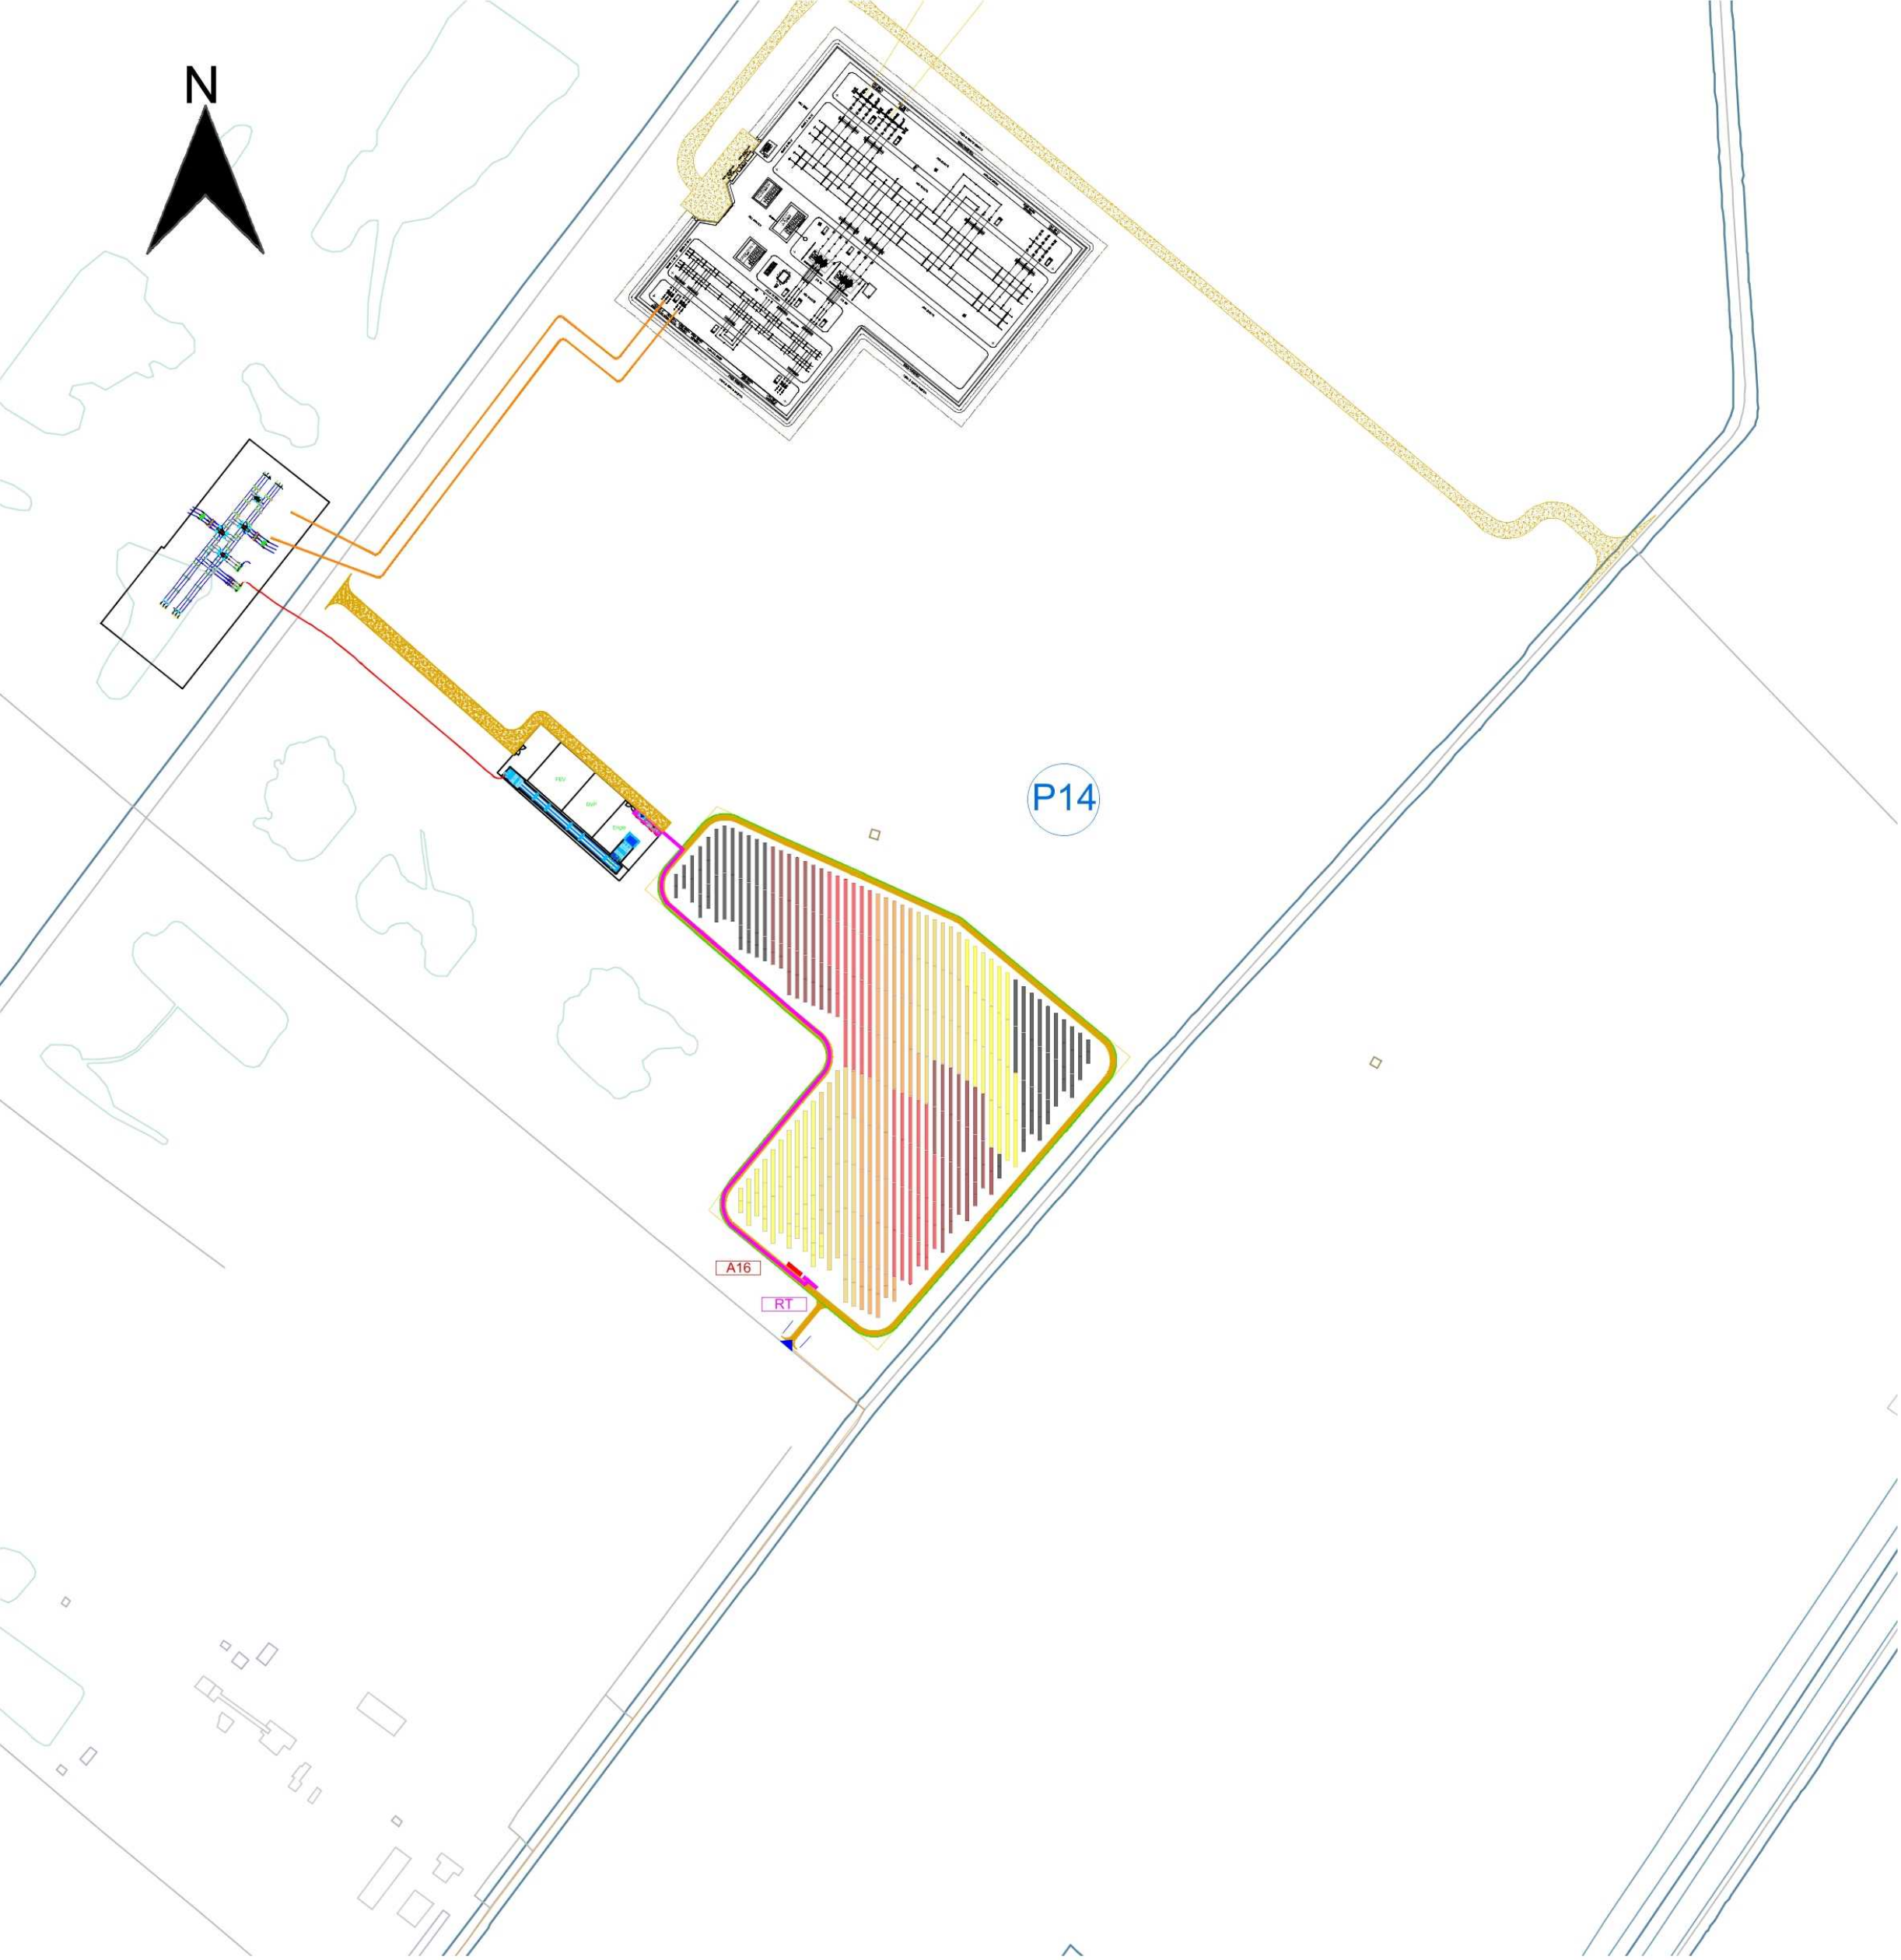


Lotti B - scala 1:4.000




Lotti A - scala 1:4.000




Cabina di Raccolta - Scala 1:100

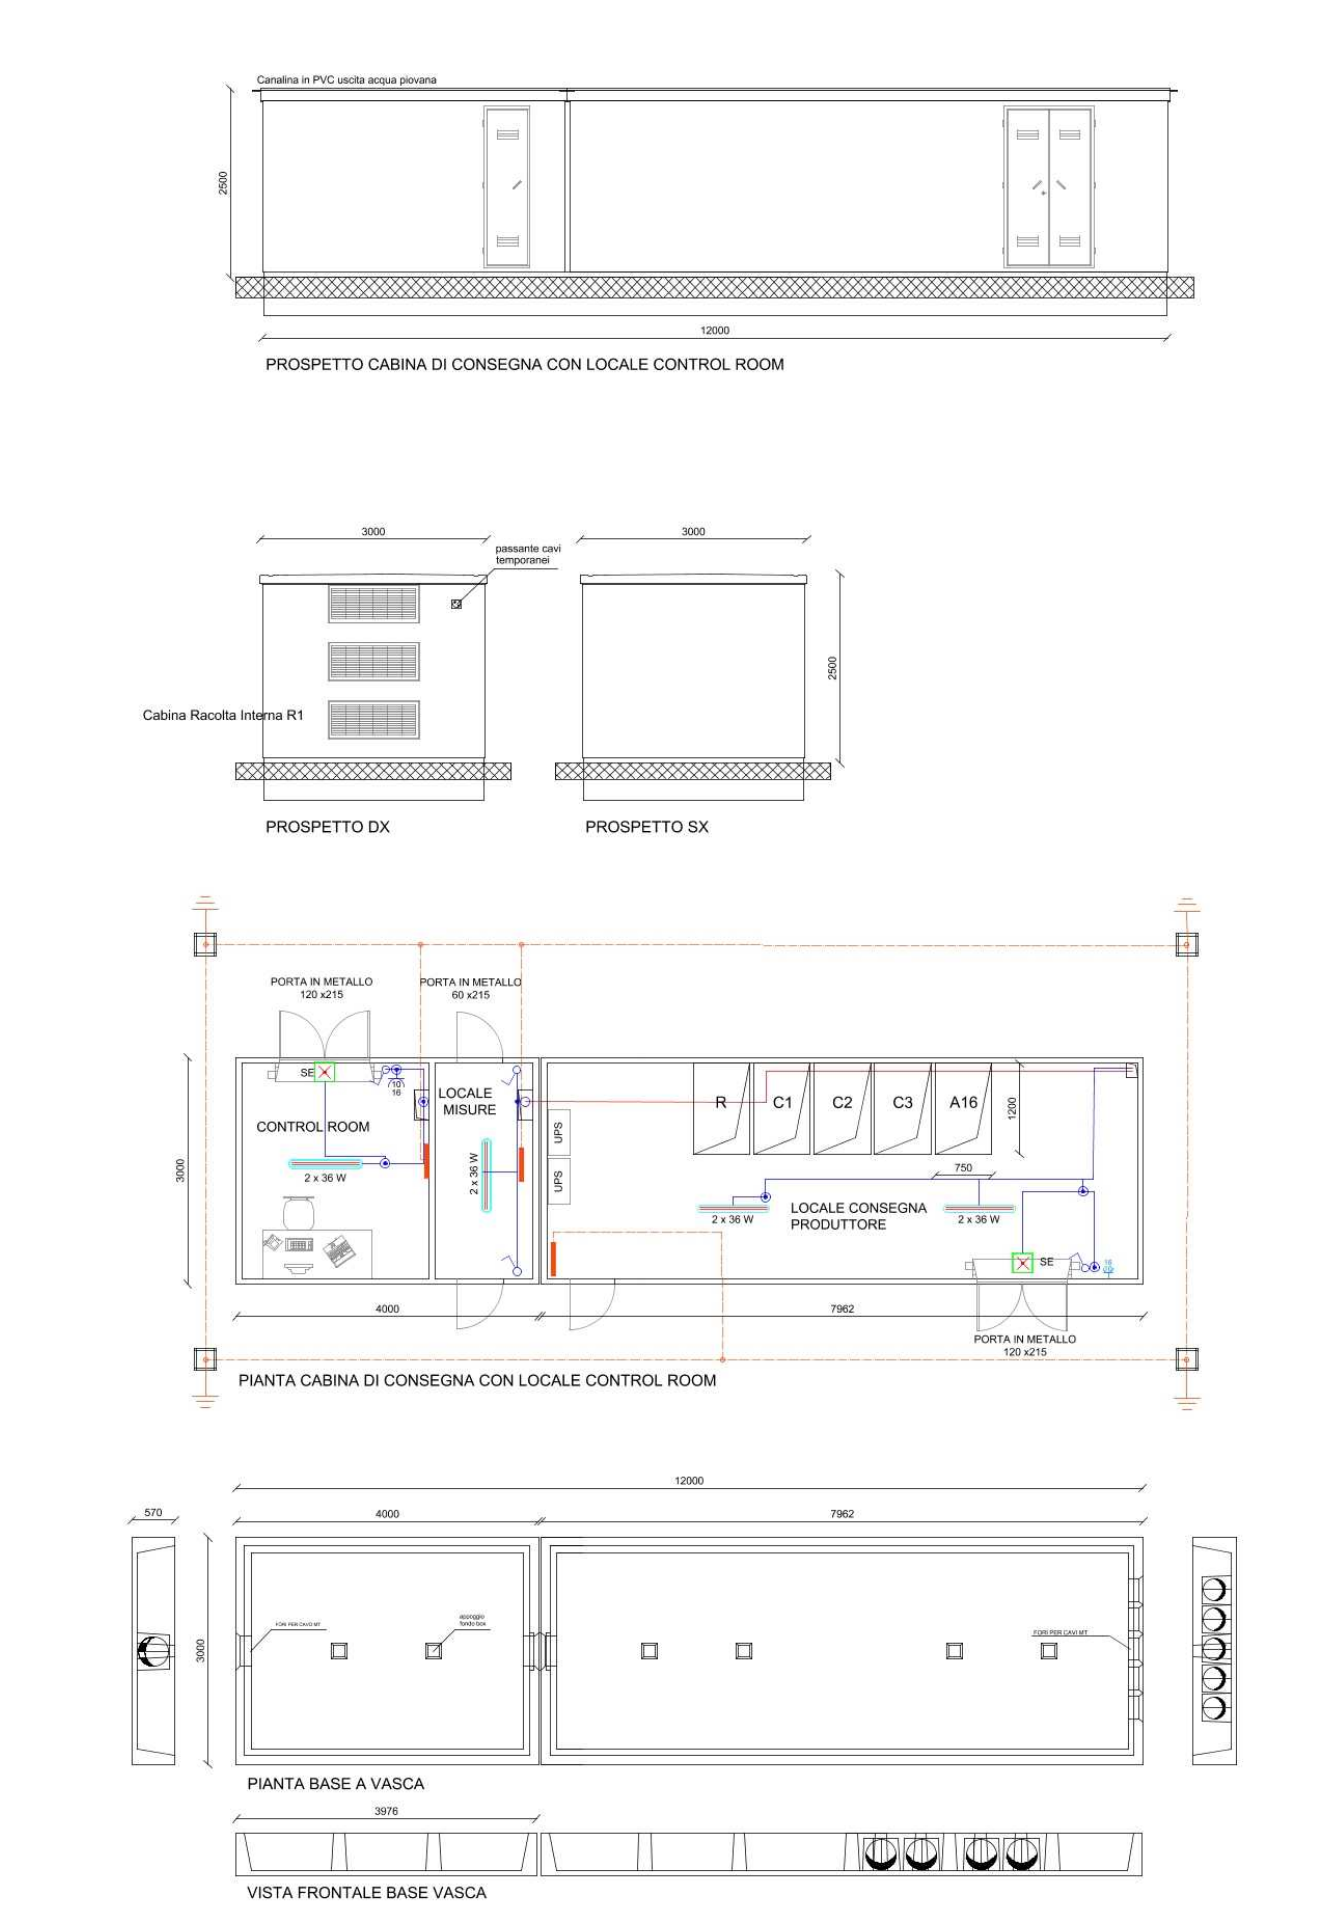


Cabina di trasformazione MT/BT - Scala 1:100

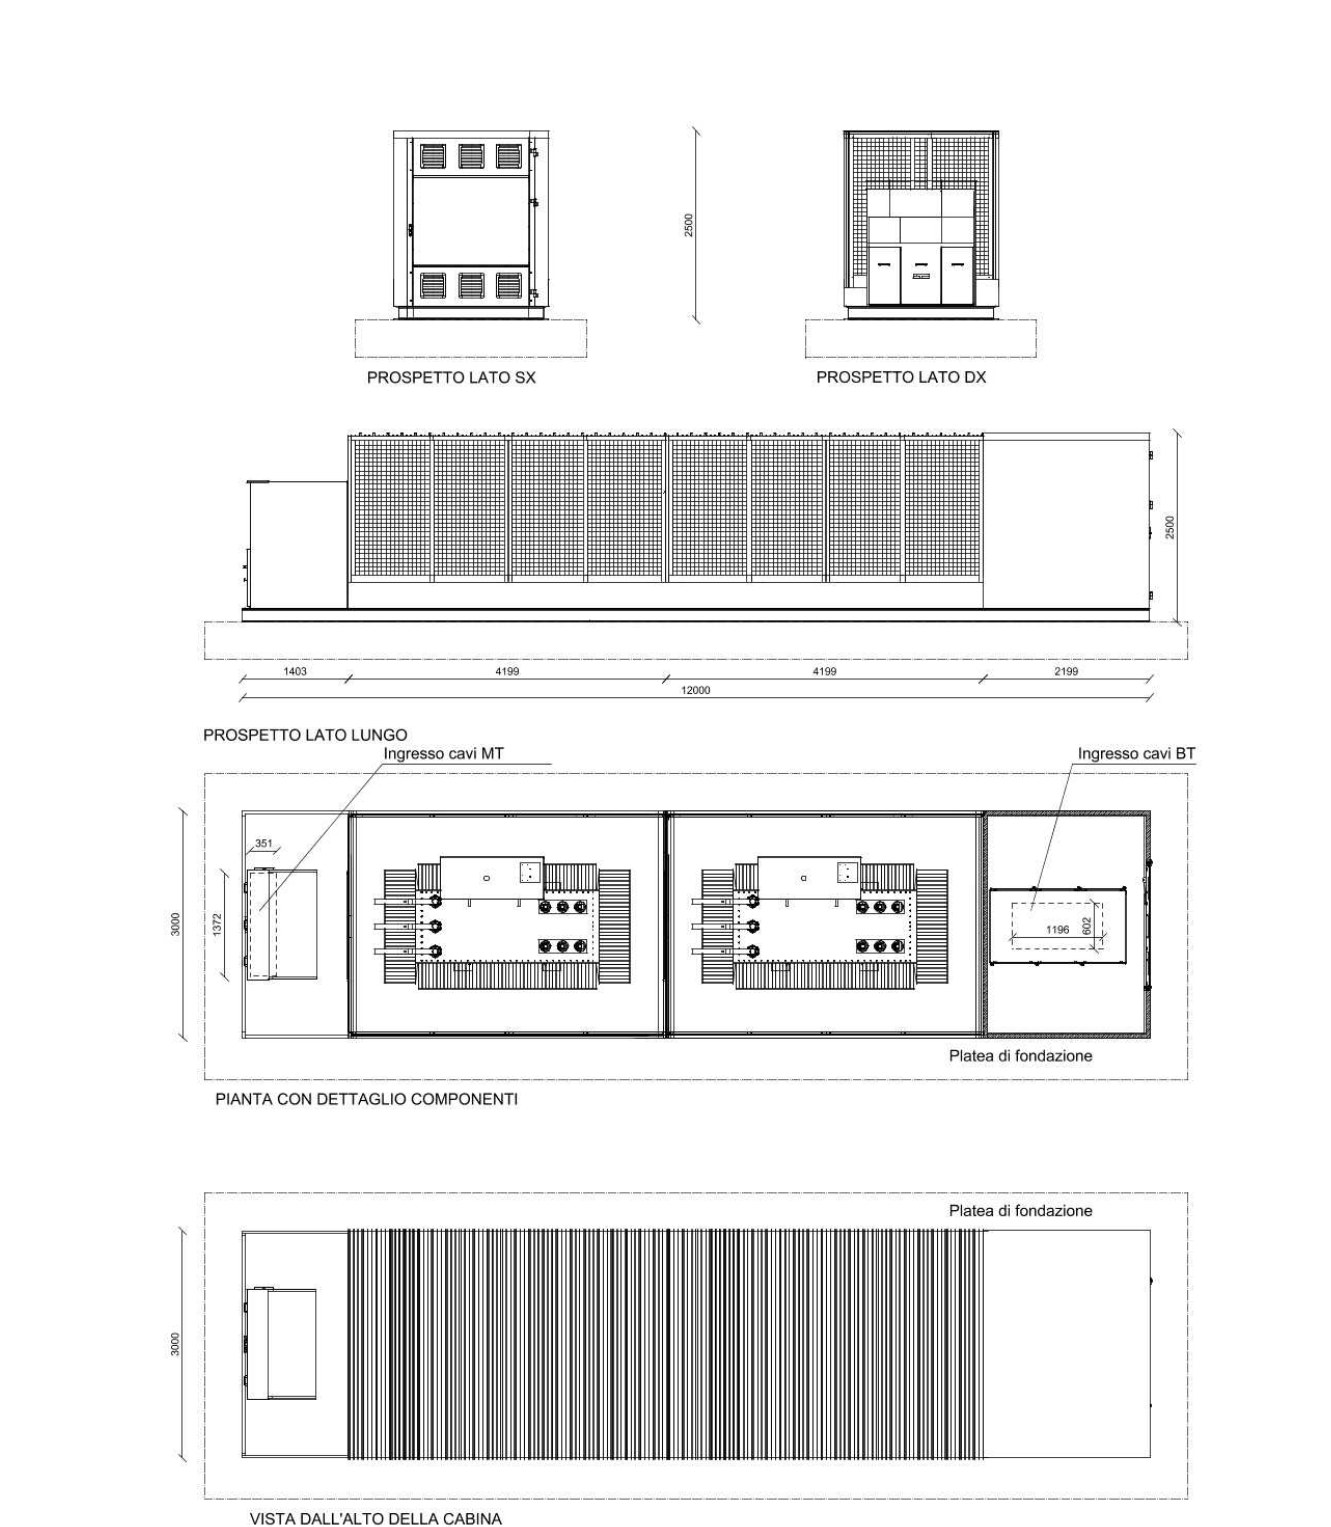

Cabina di Raccolta R2 - Scala 1:100

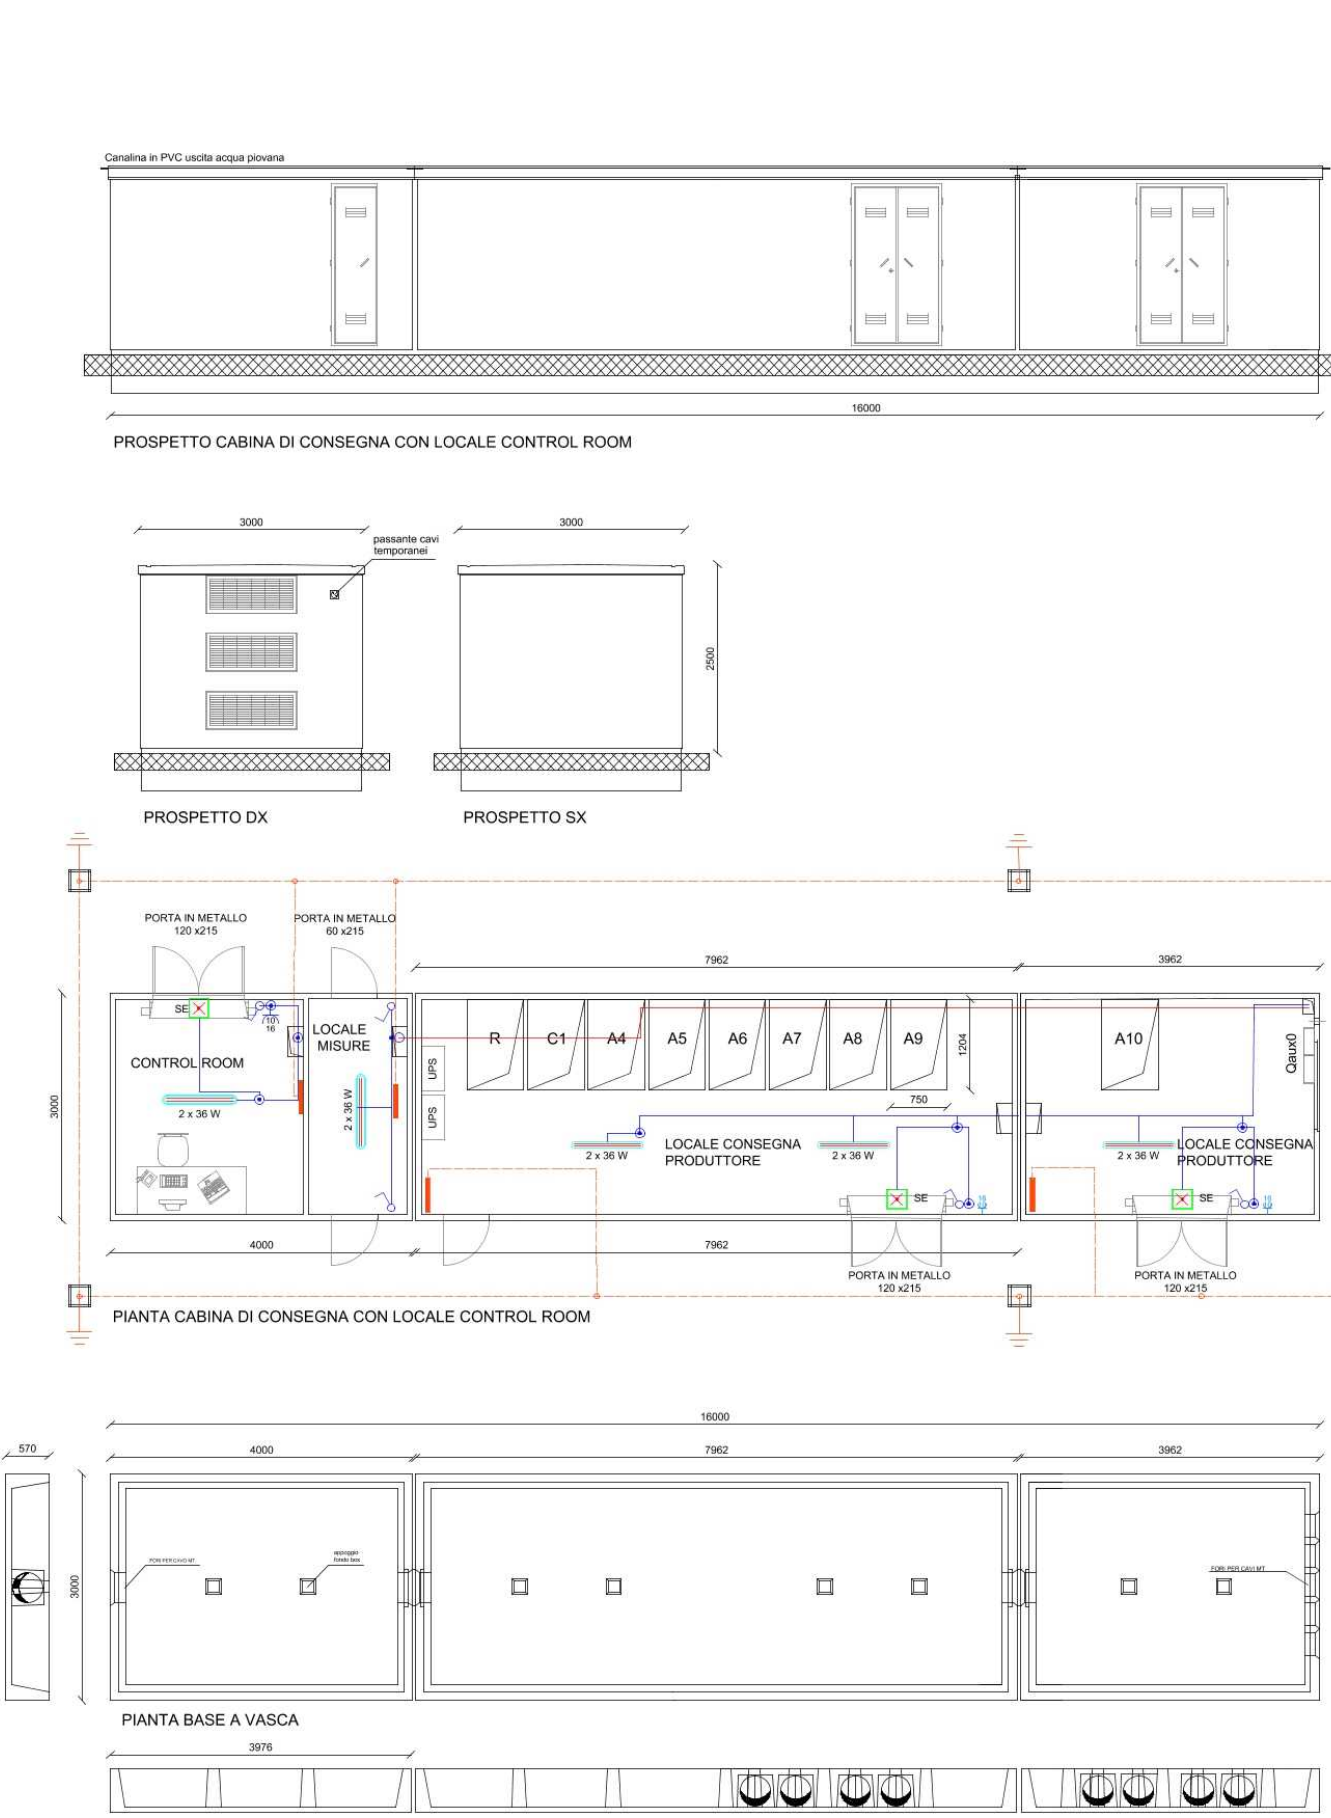

Keymap

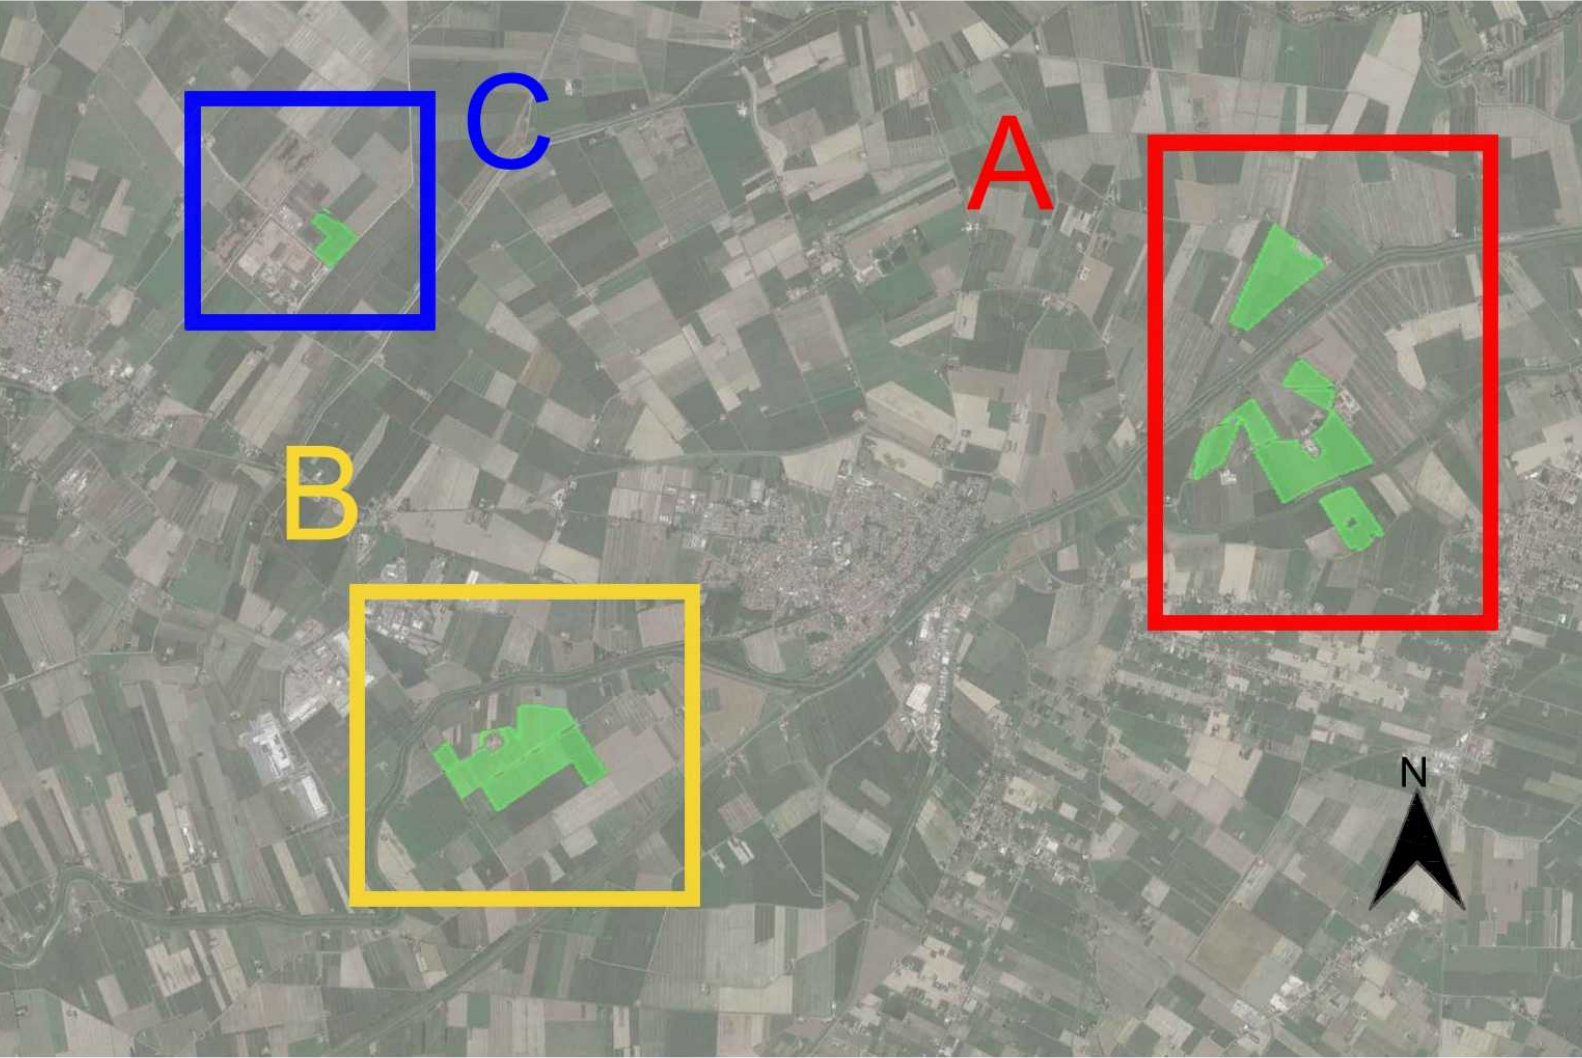

Legenda

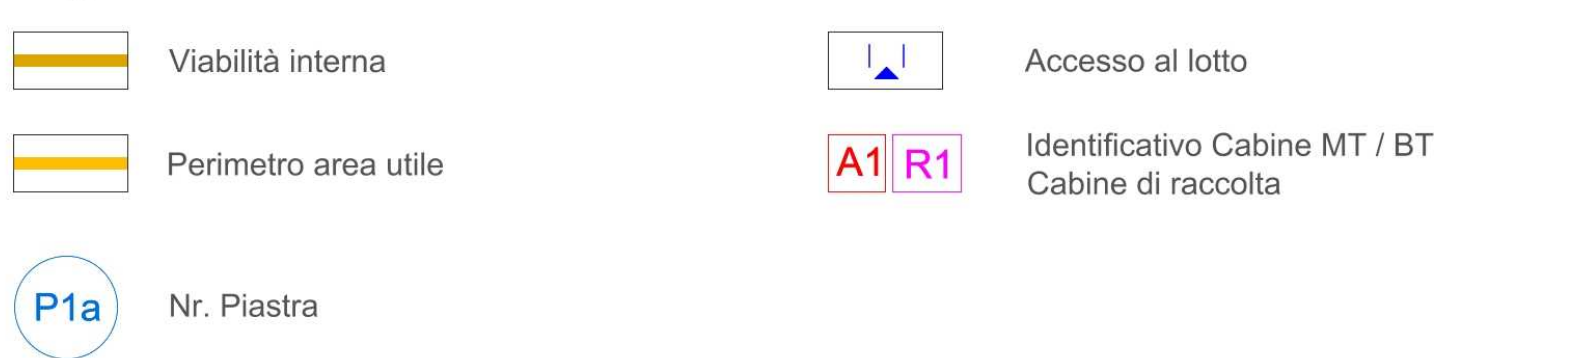


Tabella potenza

Piastra	n° moduli	Pot. [kWp] Moduli 750Wp	Pitch [m]	Coltivazione
P1	648	486,00	7-7,5-8	Sperimentazione
P2	18.768	14.076,00	6,50	mandorieto - fase 2
P3	3.888	2.916,00	5,50	seminativi
P4	1.512	1.134,00	5,50	seminativi
P5	29.352	22.014,00	5,50	seminativi
P6	4.032	3.024,00	5,50	seminativi
P7	1.536	1.152,00	7-7,5-8	Sperimentazione
P8	4.032	3.024,00	6,50	mandorieto - fase 1
P9	5.232	3.924,00	6,50	mandorieto - fase 1
P10	1.536	1.152,00	7-7,5-8	Sperimentazione
P11	14.448	10.836,00	5,50	seminativi
P12	18.720	14.040,00	6,50	mandorieto - fase 1
P13	1.272	954,00	5,50	seminativi
P14	6.000	4.500,00	5,50	seminativi
Tot.	110.976	83.232,00		

PROGETTO DELLA CENTRALE SOLARE

"Energia del Panaro"
da 83,2 MWp - Finale Emilia (MO)

E03
PROGETTO DEFINITIVO

SCHEMA SUDDIVISIONE STRINGHE
E PARTICOLARI CABINE
SCALA 1:4.000 1:100



Proponente
ENGIE FINALE EMILIA S.r.l.
Via Chiesa, 72, 20128 Milano MI

Progetto dell'inserimento paesaggistico e mitigazione
Governativo alla progettazione Dott. Agr. Fabrizio Cappelletti, Gianfranco
Dott. Francesco Silvani, Arch. Alessandro Viali,
Arch. Riccardo Fadda

Progettazione elettrica e civile
Progettisti: Ing. Rolando Roberto, Ing. Giselle Roberto
Collaboratori: Ing. Giuseppe Fara, Ing. Filippo Ingrosso,
Ing. Karim Ali Hand, Ing. Marco Balzano,
Ing. Simone Bonanni, Ing. Marcello Centonze

Progettazione mandorieto superintensivo
Progettisti: Dott. Agr. Fabrizio Clemente, Roberto Clemente, Arch. Giuseppe Maria Motta,
Dott. Agr. Francesco Di Girolamo

Consulenza geologica
Geol. Gianfranco Ciccarelli
Consulenza agronomica
Green System, Italia

Progettisti: Arch. Paola Farnelli, Arch. Anna Maria
Collaboratori: Dott. Carmine Penna, Dott. Agr. Giuseppe Maria Motta,
Dott. Agr. Vincenzo Menia

Progettazione elettrica e civile
Progettisti: Ing. Rolando Roberto, Ing. Giselle Roberto
Collaboratori: Ing. Giuseppe Fara, Ing. Filippo Ingrosso,
Ing. Karim Ali Hand, Ing. Marco Balzano,
Ing. Simone Bonanni, Ing. Marcello Centonze

Progettazione mandorieto superintensivo
Progettisti: Dott. Agr. Fabrizio Clemente, Roberto Clemente, Arch. Giuseppe Maria Motta,
Dott. Agr. Francesco Di Girolamo

Consulenza geologica
Geol. Gianfranco Ciccarelli
Consulenza agronomica
Green System, Italia

02	2026	00	Prima consegna	AO	Rolando Roberto	Giselle Roberto	Rolando Roberto
07	2026	01	Seconda consegna completezza	AO	Rolando Roberto	Giselle Roberto	Rolando Roberto
		02					
		03					
		04					
		05					
		06					
		07					