**MAPPA CATASTALE 1:1.000 - BALBONI SILVIO nato a FERRARA (FE) il 12/10/1950**

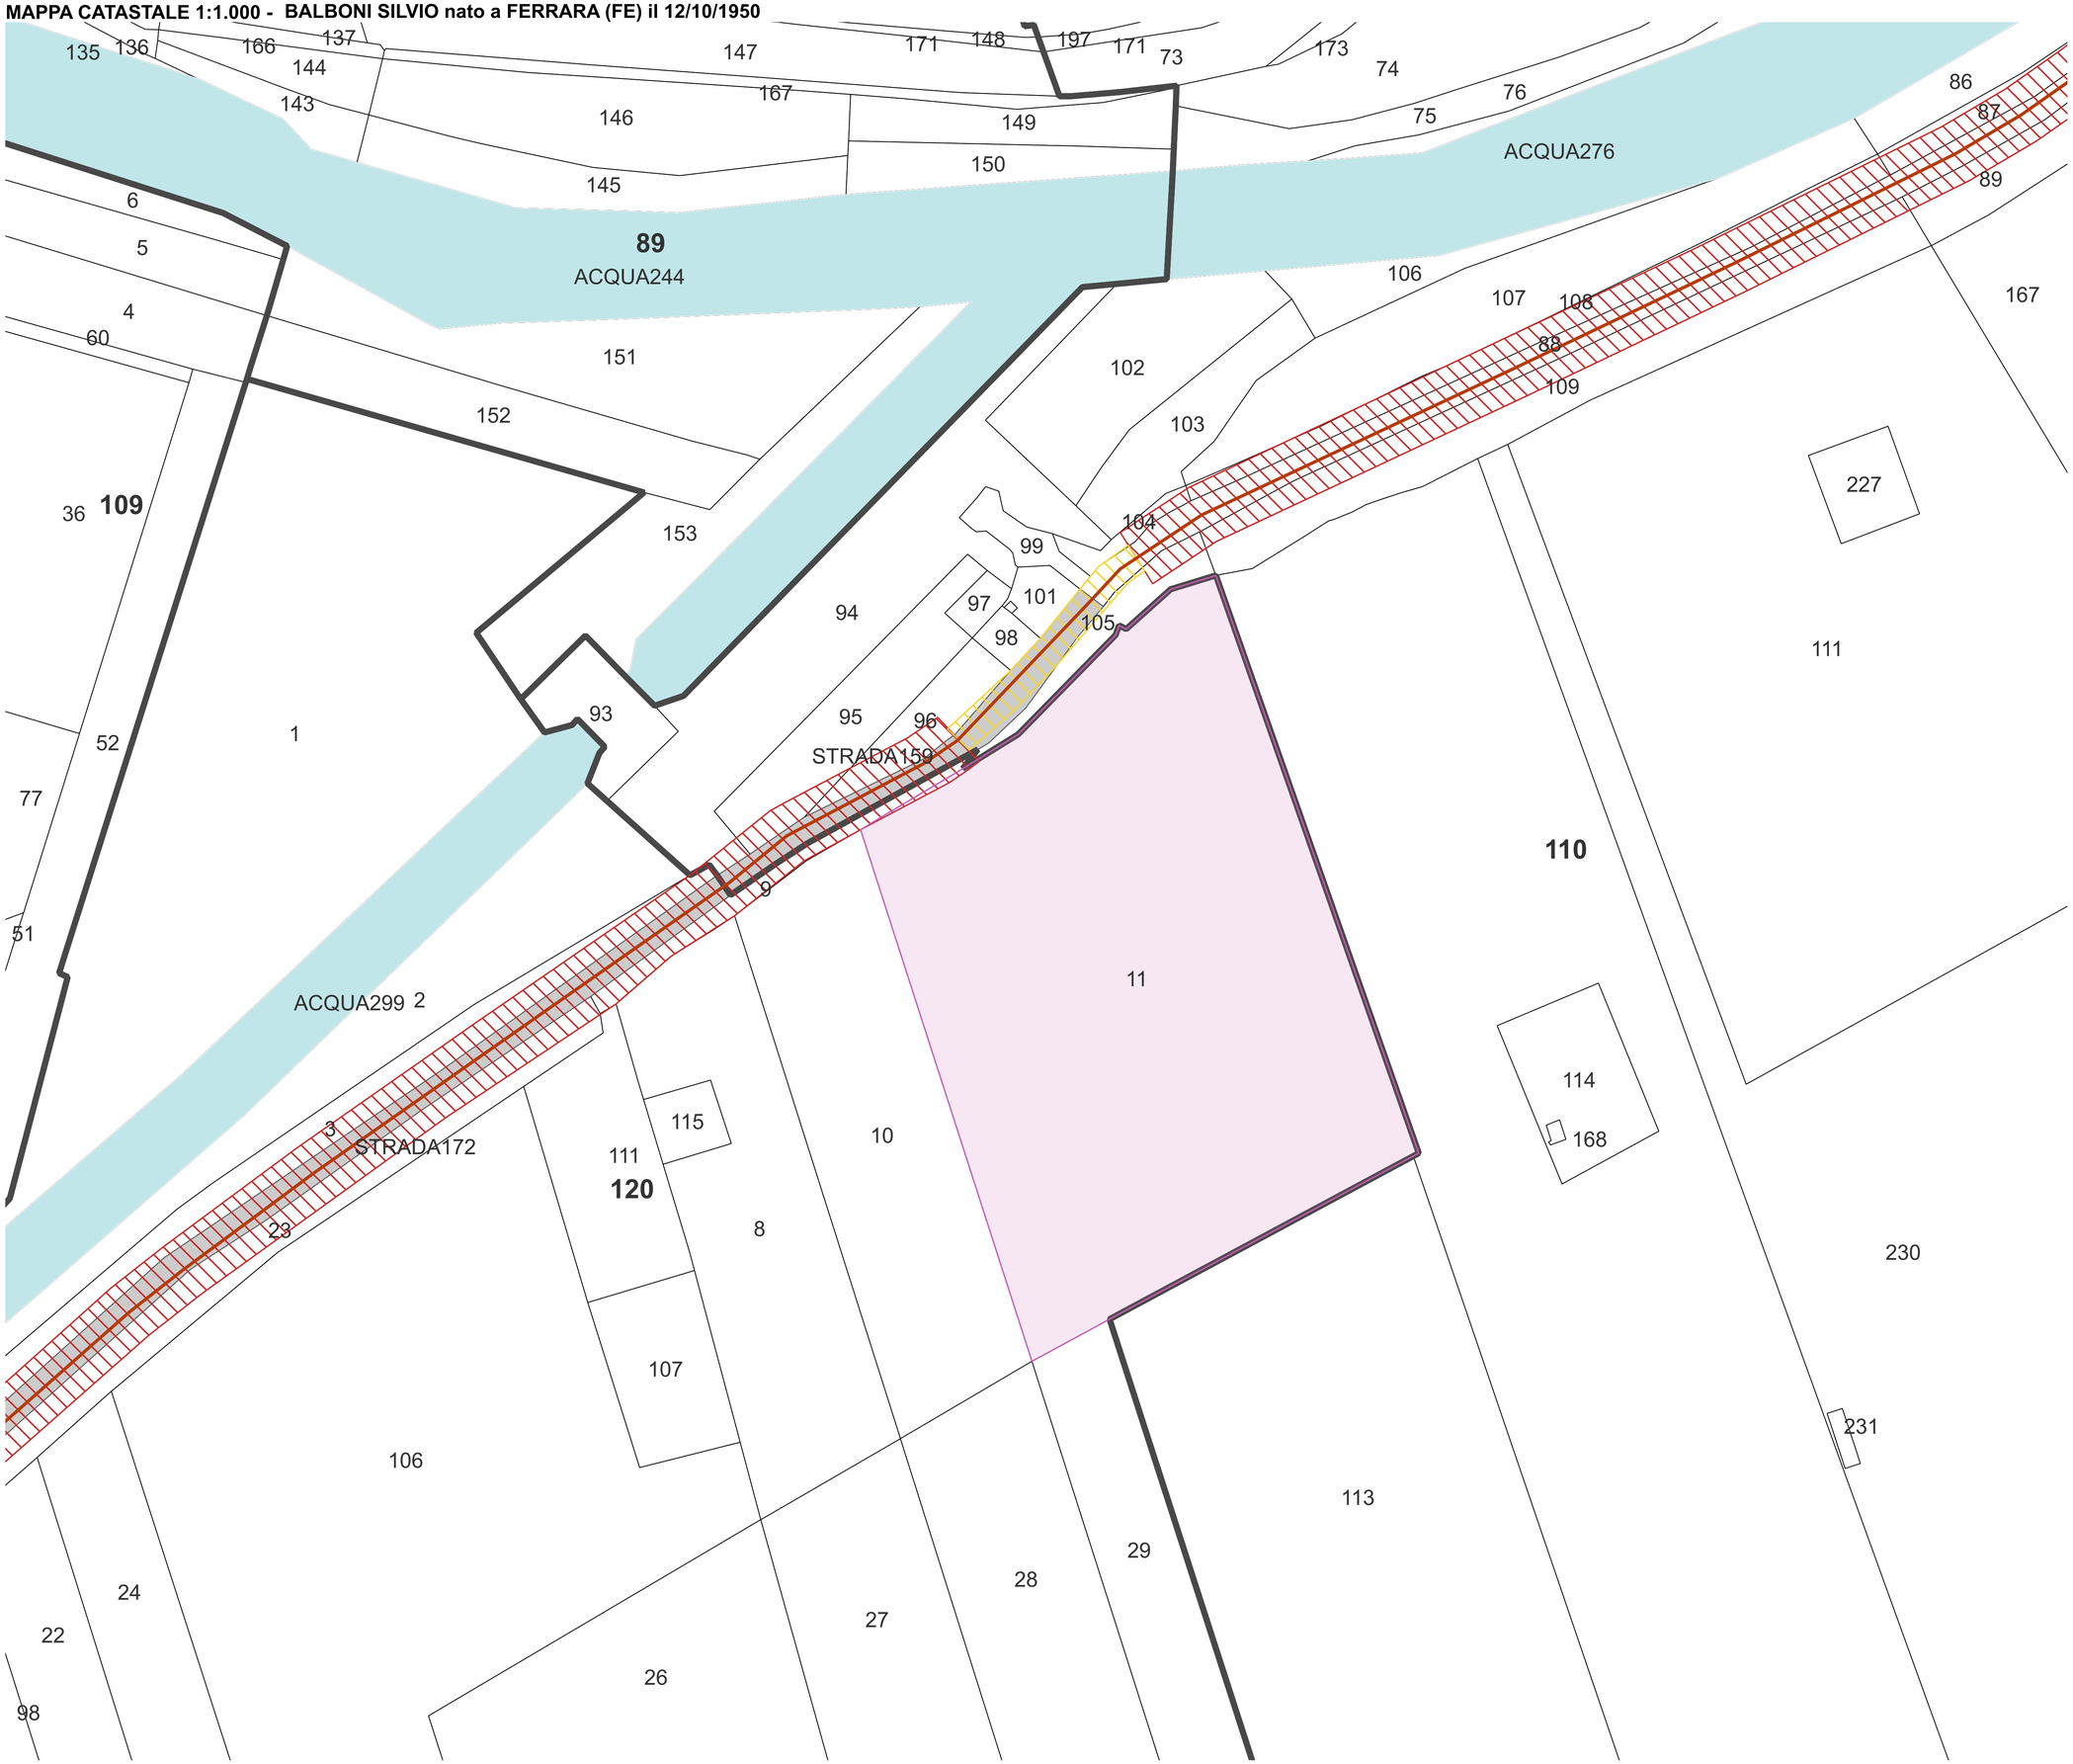


**Legenda progetto**

- Perimetro delle particelle compromesse
- Area di progetto

**Opere di connessione**

- Stazione SE 132kV esistente e ampliamento
- SSEU - Stazione utente condivisa
- SE 380 kV di progetto
- Cavidotto MT
- Cavidotto MT verso SSEU
- Cavidotti SE132kV verso SE 380 kV
- Cavidotto AT verso SE

Servitù di cavidotto

- Fascia di asservimento 5m
- Fascia di asservimento 10 m

**Proprietà**

- BALBONI SILVIO nato a FERRARA (FE) il 12/10/1950

Foglio 120
Particella 11
Comune di Finale Emilia (MO)
Richiesta di servitù di cavidotto per 43,51 mq

ENRICO TOMMASEL
20.07.2026
11:21:44
GMT+02:00