MAPPA CATASTALE 1:1.000 - BIGNARDI ELENA nata a MODENA (MO) il 07/06/1959

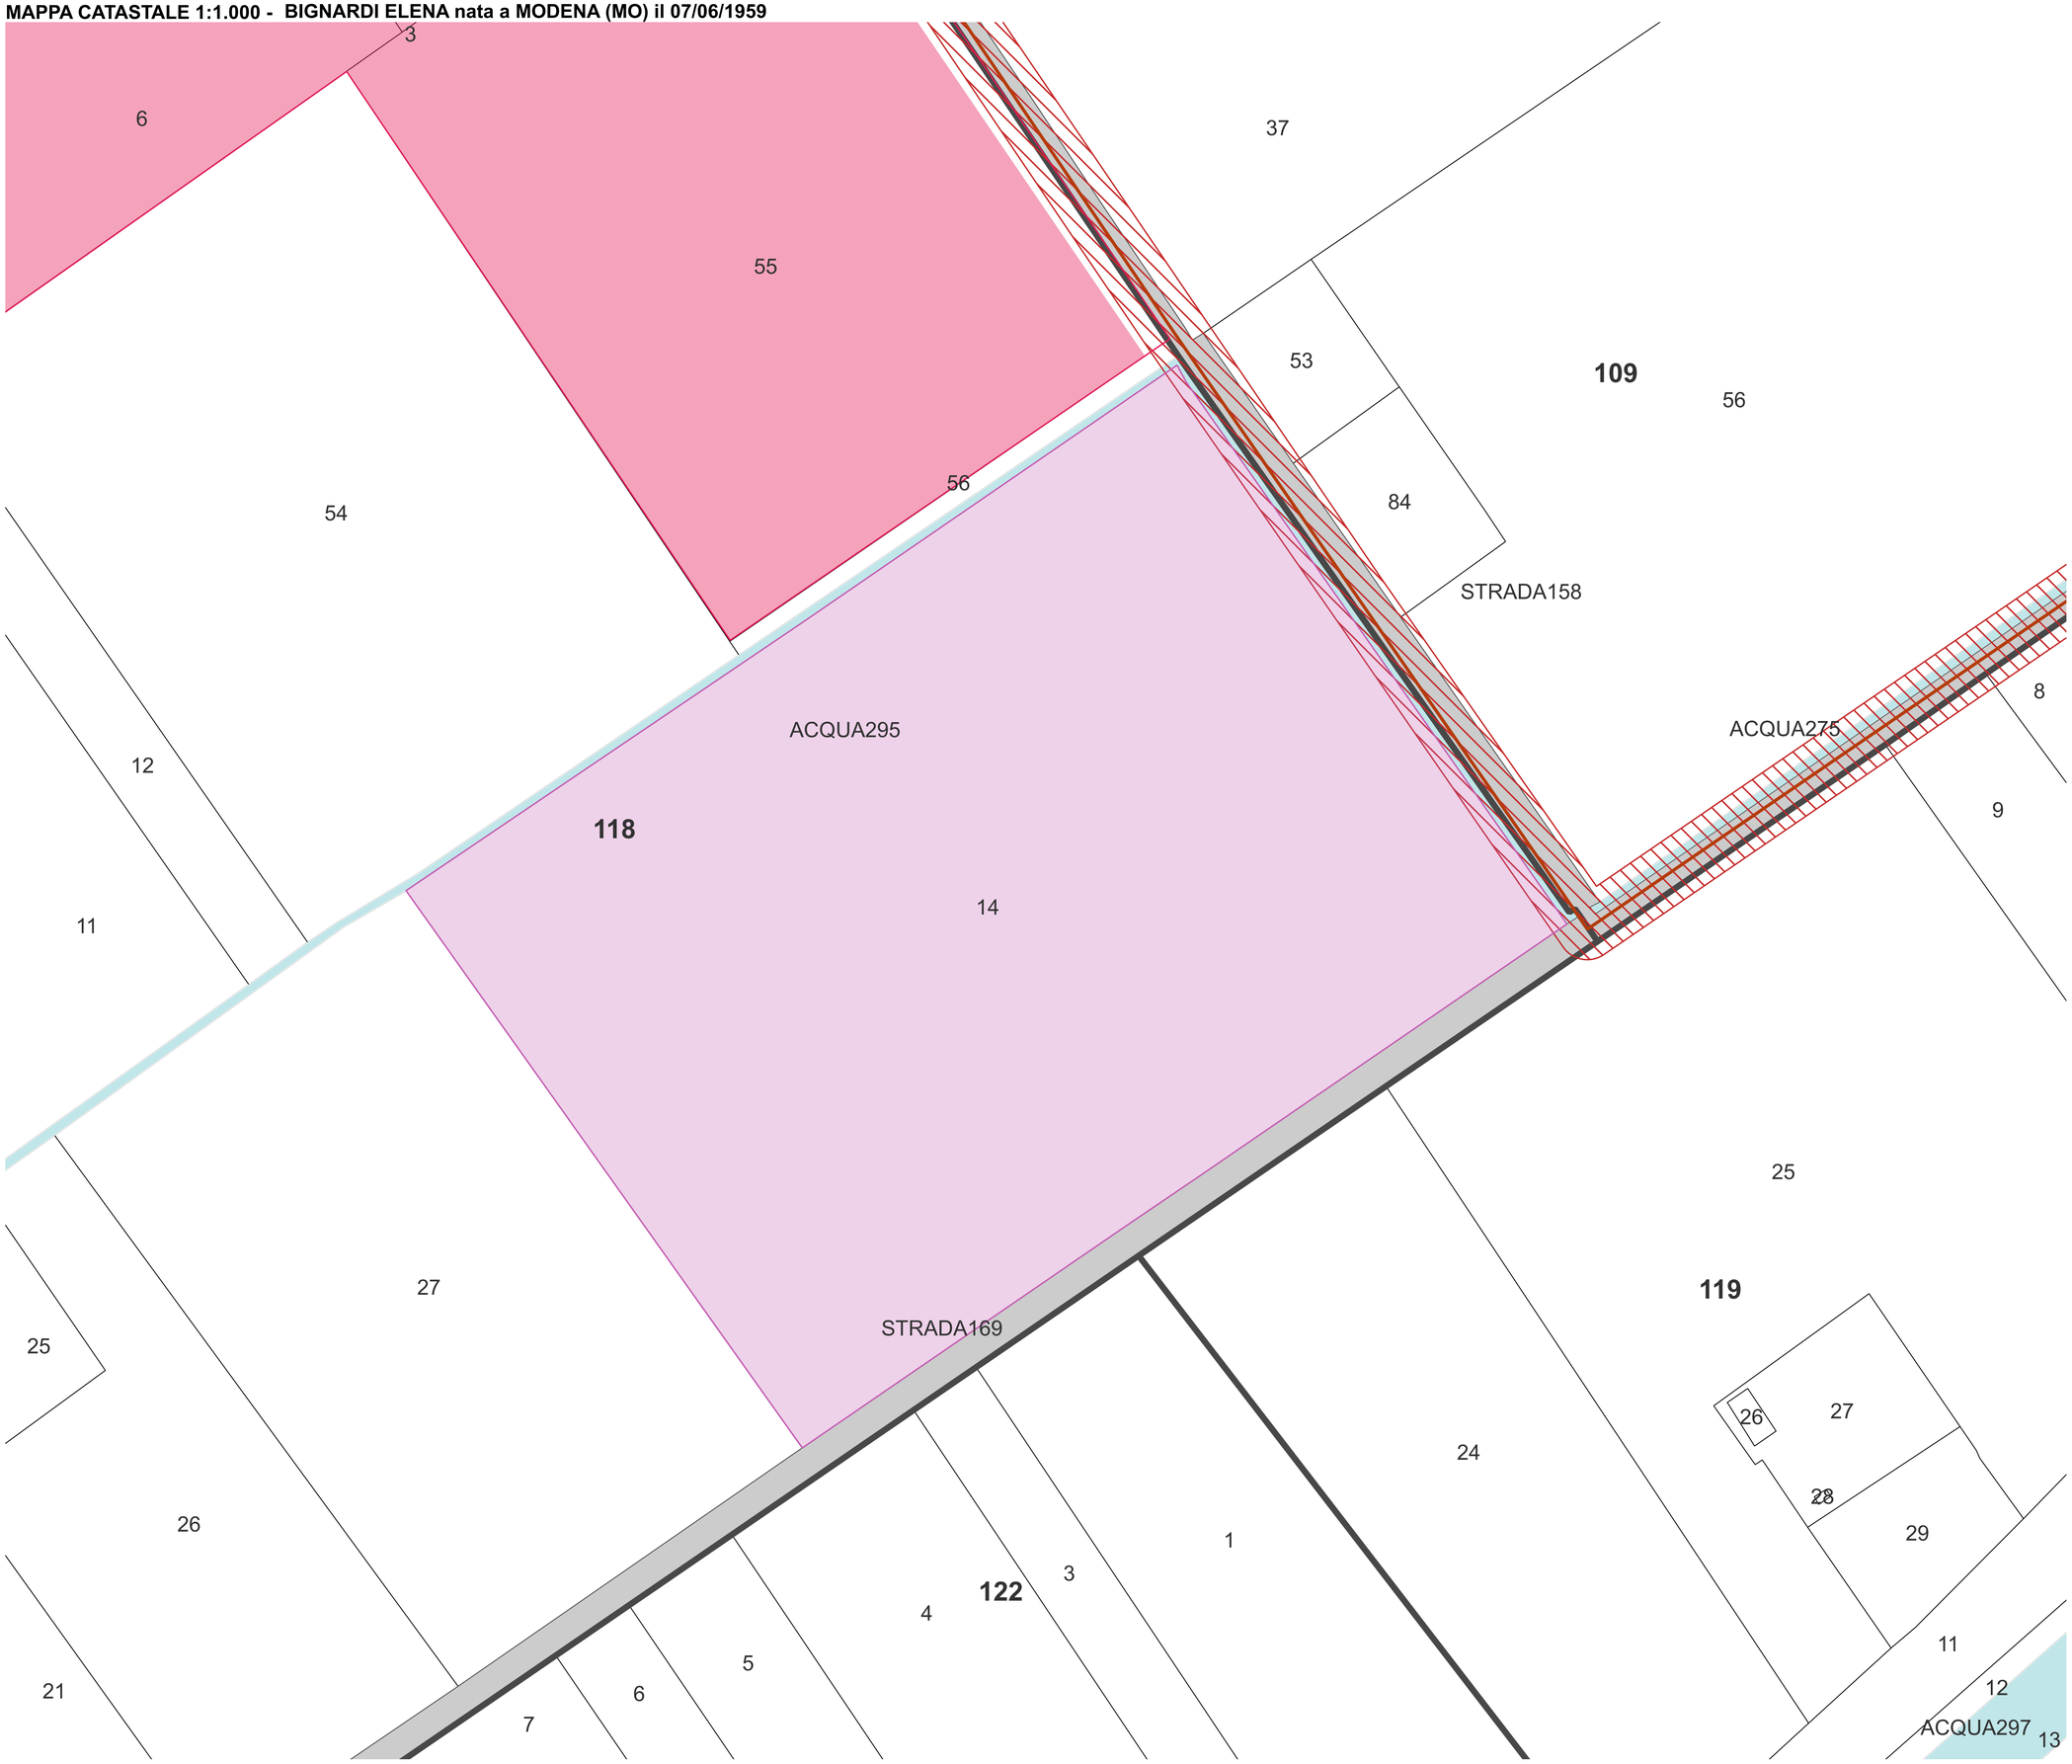

Legenda progetto

- Perimetro delle particelle compromesse
- Area di progetto

Opere di connessione

- Stazione SE 132kV esistente e ampliamento
- SSEU - Stazione utente condivisa
- SE 380 kV di progetto
- Cavidotto MT
- Cavidotto MT verso SSEU
- Cavidotti SE132kV verso SE 380 kV
- Cavidotto AT verso SE

Servitù di cavidotto

- Fascia di asservimento 5m
- Fascia di asservimento 10 m

Proprietà

- BIGNARDI ELENA nata a MODENA (MO) il 07/06/1959
- BIGNARDI MASSIMO nato a MODENA (MO) il 07/06/1959

Foglio 118
Particella 14
Comune di Finale Emilia (MO)
Richiesta di servitù di elettrodotto per 1.052,53 mq

ENRICO TOMMASEL
20.07.2026
11:23:06
GMT+02:00