MAPPA CATASTALE 1:2.000 - BRENDAGLIA MAURIZIO nato a CEREA (VR) il 08/08/1954

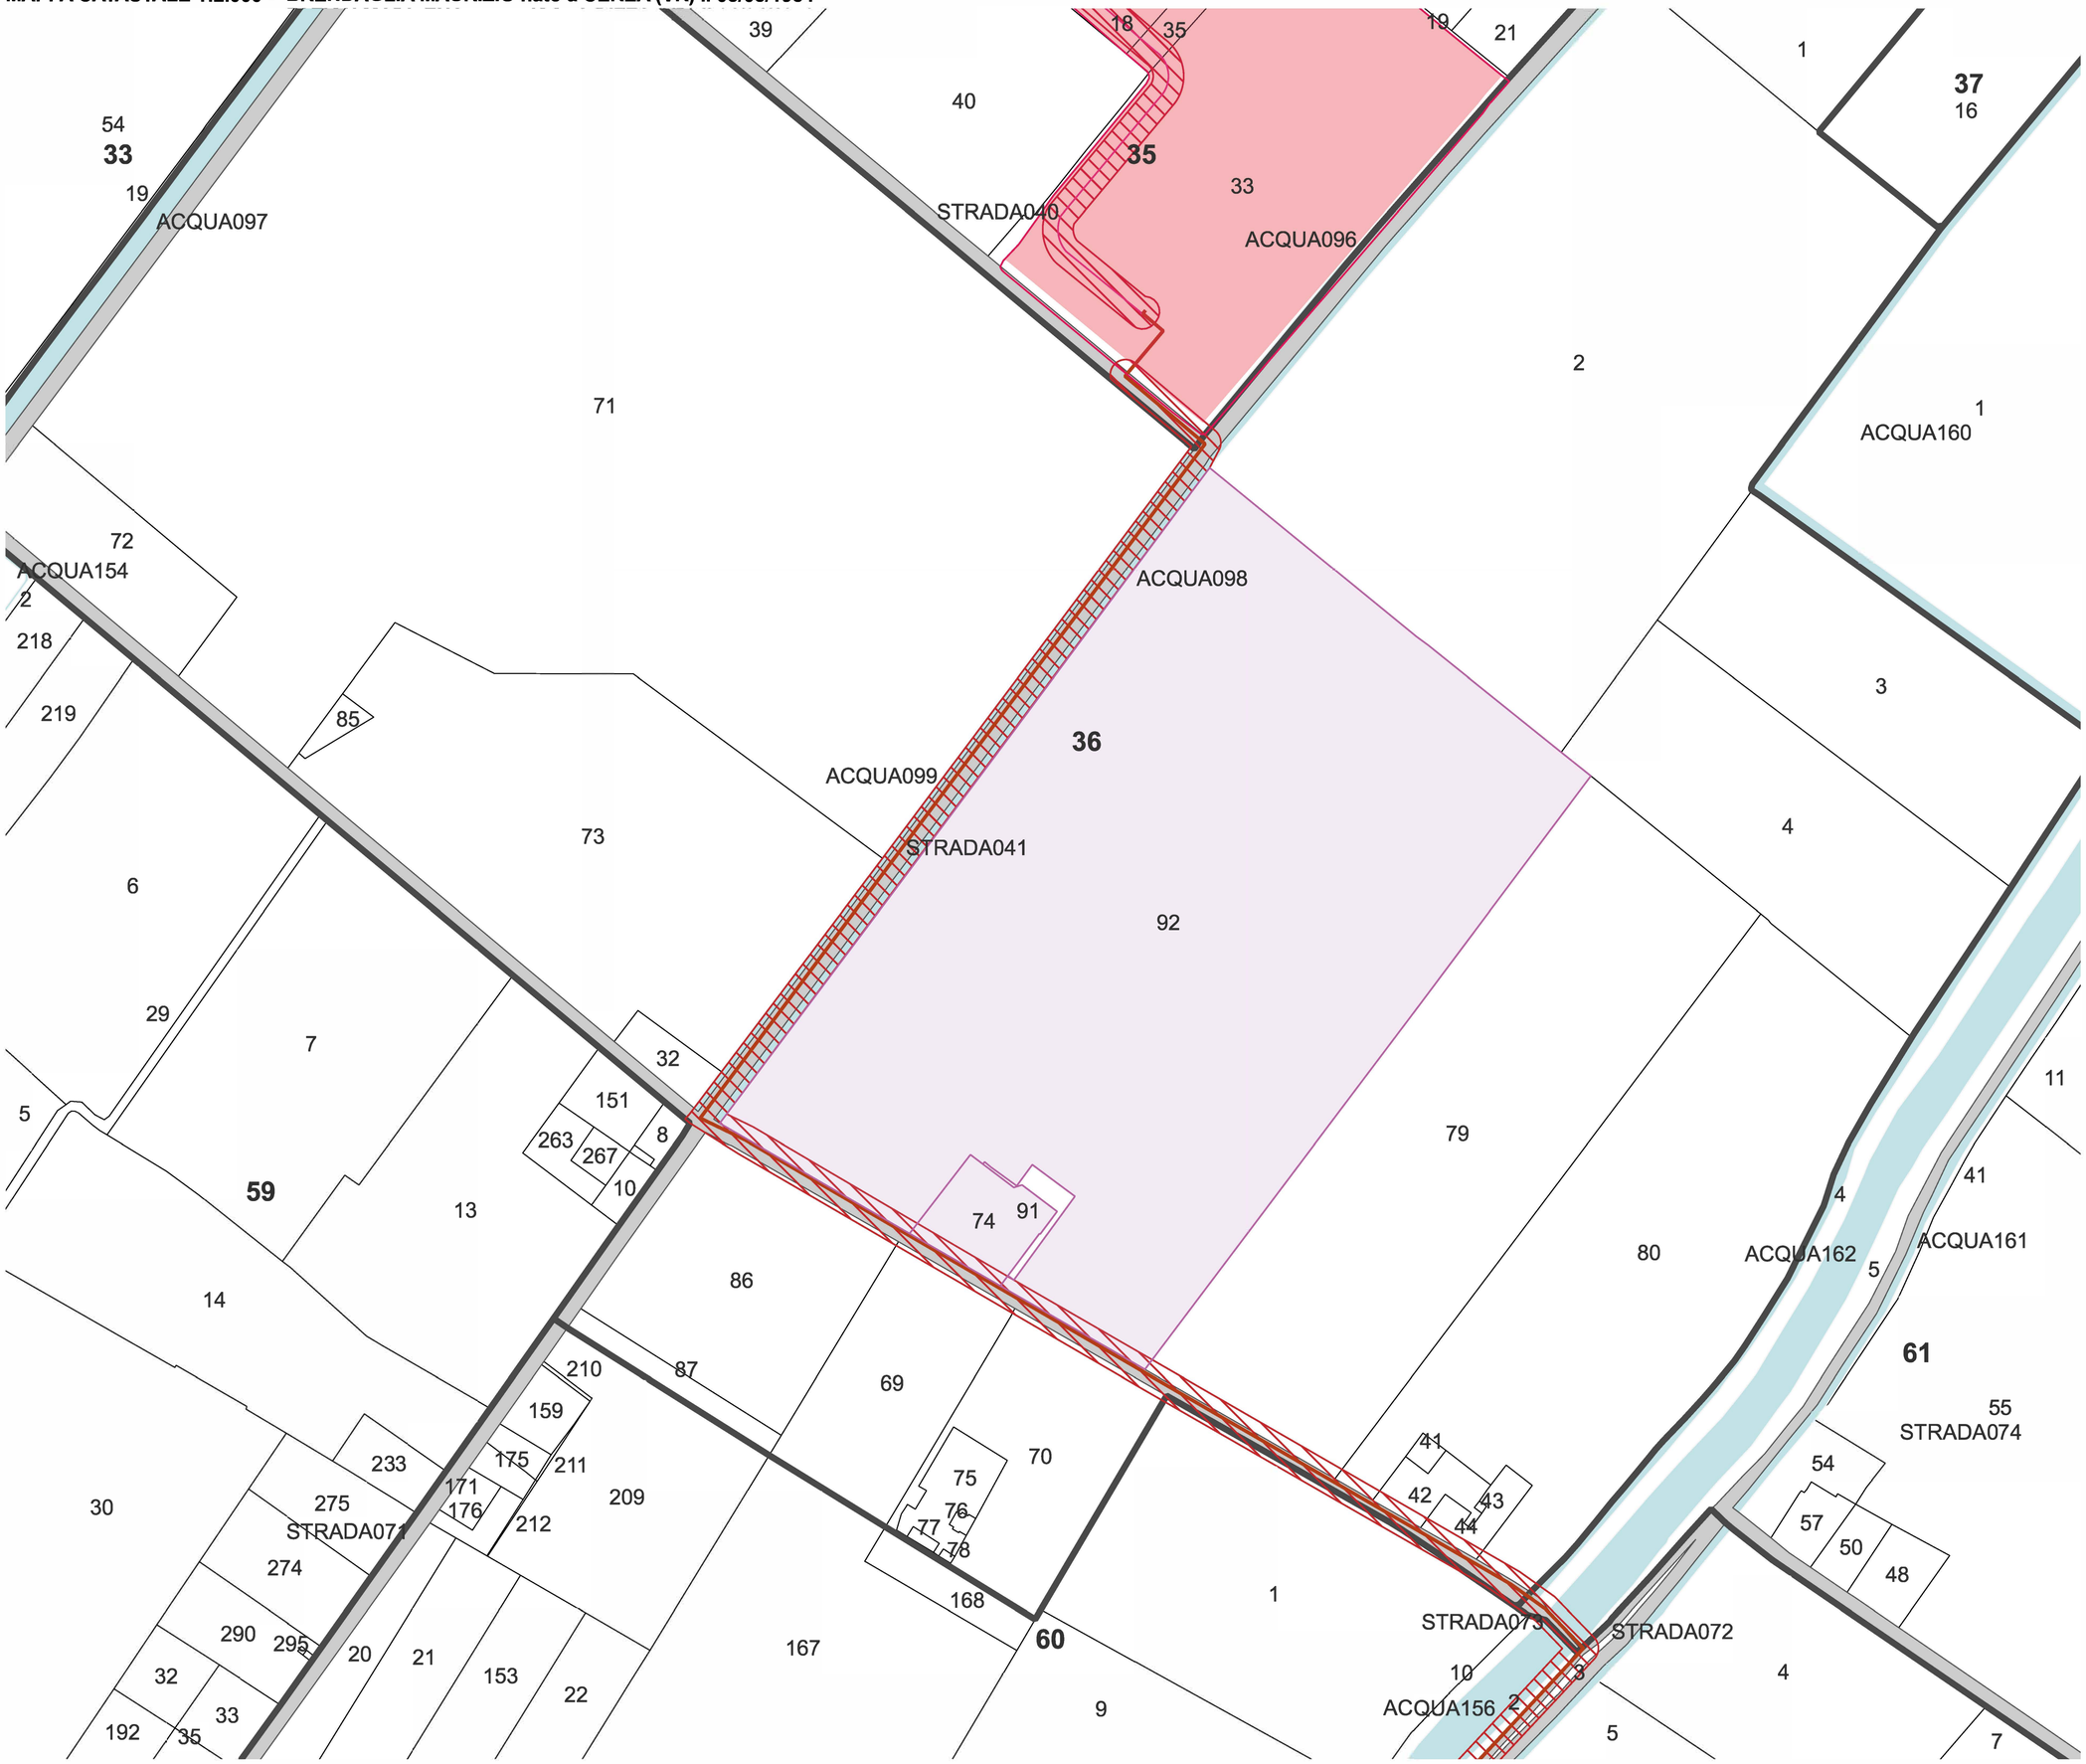

Legenda progetto

- Perimetro delle particelle compromesse
- Area di progetto

Opere di connessione

- Stazione SE 132kV esistente e ampliamento
- SSEU - Stazione utente condivisa
- SE 380 kV di progetto
- Cavidotto MT
- Cavidotto MT verso SSEU
- Cavidotti SE132kV verso SE 380 kV
- Cavidotto AT verso SE

Servitù di elettrodotto

- Fascia di asserimento 5m
- Fascia di asserimento 10 m

Proprietà

- BRENDAGLIA DANIELE nato a CEREA (VR) il 26/09/1960
- BRENDAGLIA MAURIZIO nato a CEREA (VR) il 08/08/1954
- FAZION MARILENA nata a ISOLA RIZZA (VR) il 01/04/1959

Foglio 36
Particella 92

Comune di Finale Emilia (MO)

Richiesta di servitù di elettrodotto per 2.093,64 mq

Foglio 36
Particella 74

Comune di Finale Emilia (MO)

Richiesta di servitù di elettrodotto per 555,33 mq

ENRICO TOMMASEL
20.07.2026
11:23:58
GMT+02:00