MAPPA CATASTALE 1:1.000 - ITTIC ALLEVA DI CONSOLI VITTORIO ED ARTIOLI RAFFAELE con sede in FINALE EMILIA (MO)

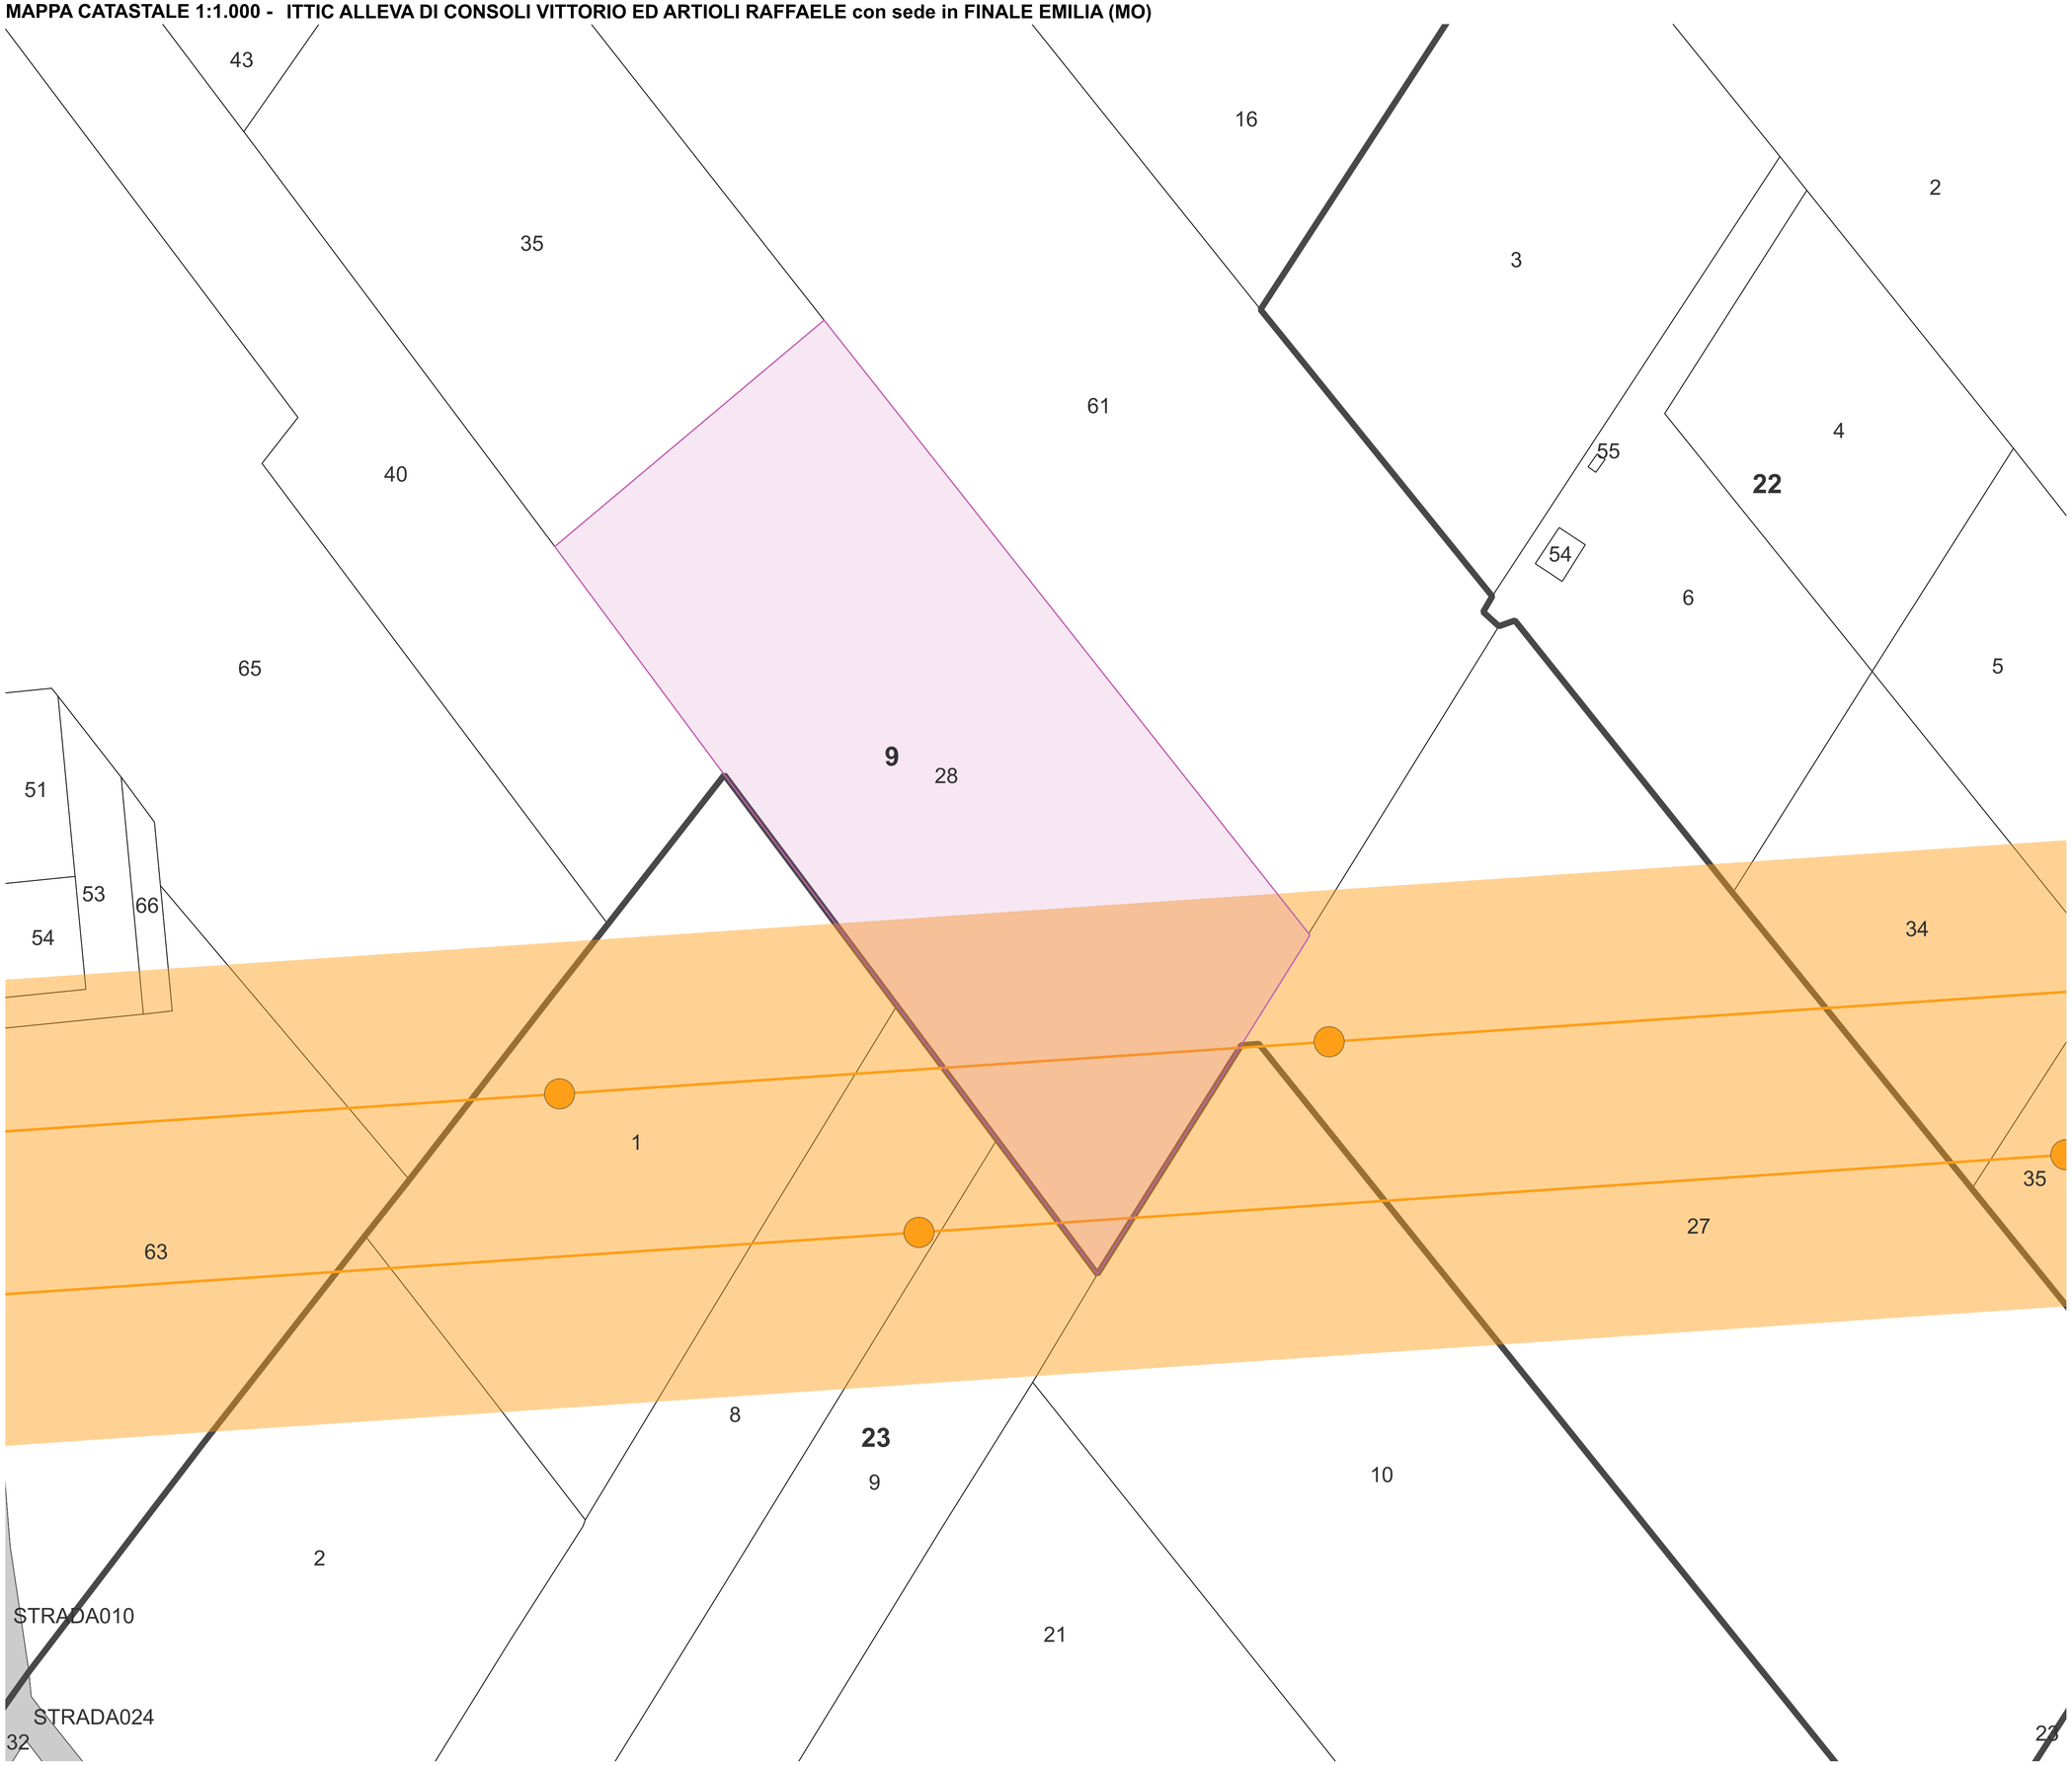

Legenda progetto
- Perimetro delle particelle compromesse
- Area di progetto

Opere di connessione
- Stazione SE 132kV esistente e ampliamento
- SSEU - Stazione utente condivisa
- SE 380 kV di progetto
- Cavidotto MT
- Cavidotto MT verso SSEU
- Cavidotto AT verso SE

Raccordi aerei
- Tralicci
- Raccordi Aerei
- Buffer Raccordi Aerei 50m

Servitù di elettrodotto
- ITTIC ALLEVA DI CONSOLI VITTORIO ED ARTIOLI RAFFAELE con sede

Foglio 9
Particella 28

Comune di Finale Emilia (MO)

Richiesta di servitù di elettrodotto per 9.985,04 mq

ENRICO TOMMASEL
20.07.2026
11:27:10
GMT+02:00