MAPPA CATASTALE 1:1.000 - LEVI DE MARIA MICHELANGELO ; DI VITTORIO nato/a a FIRENZE (FI) il 01/08/1922

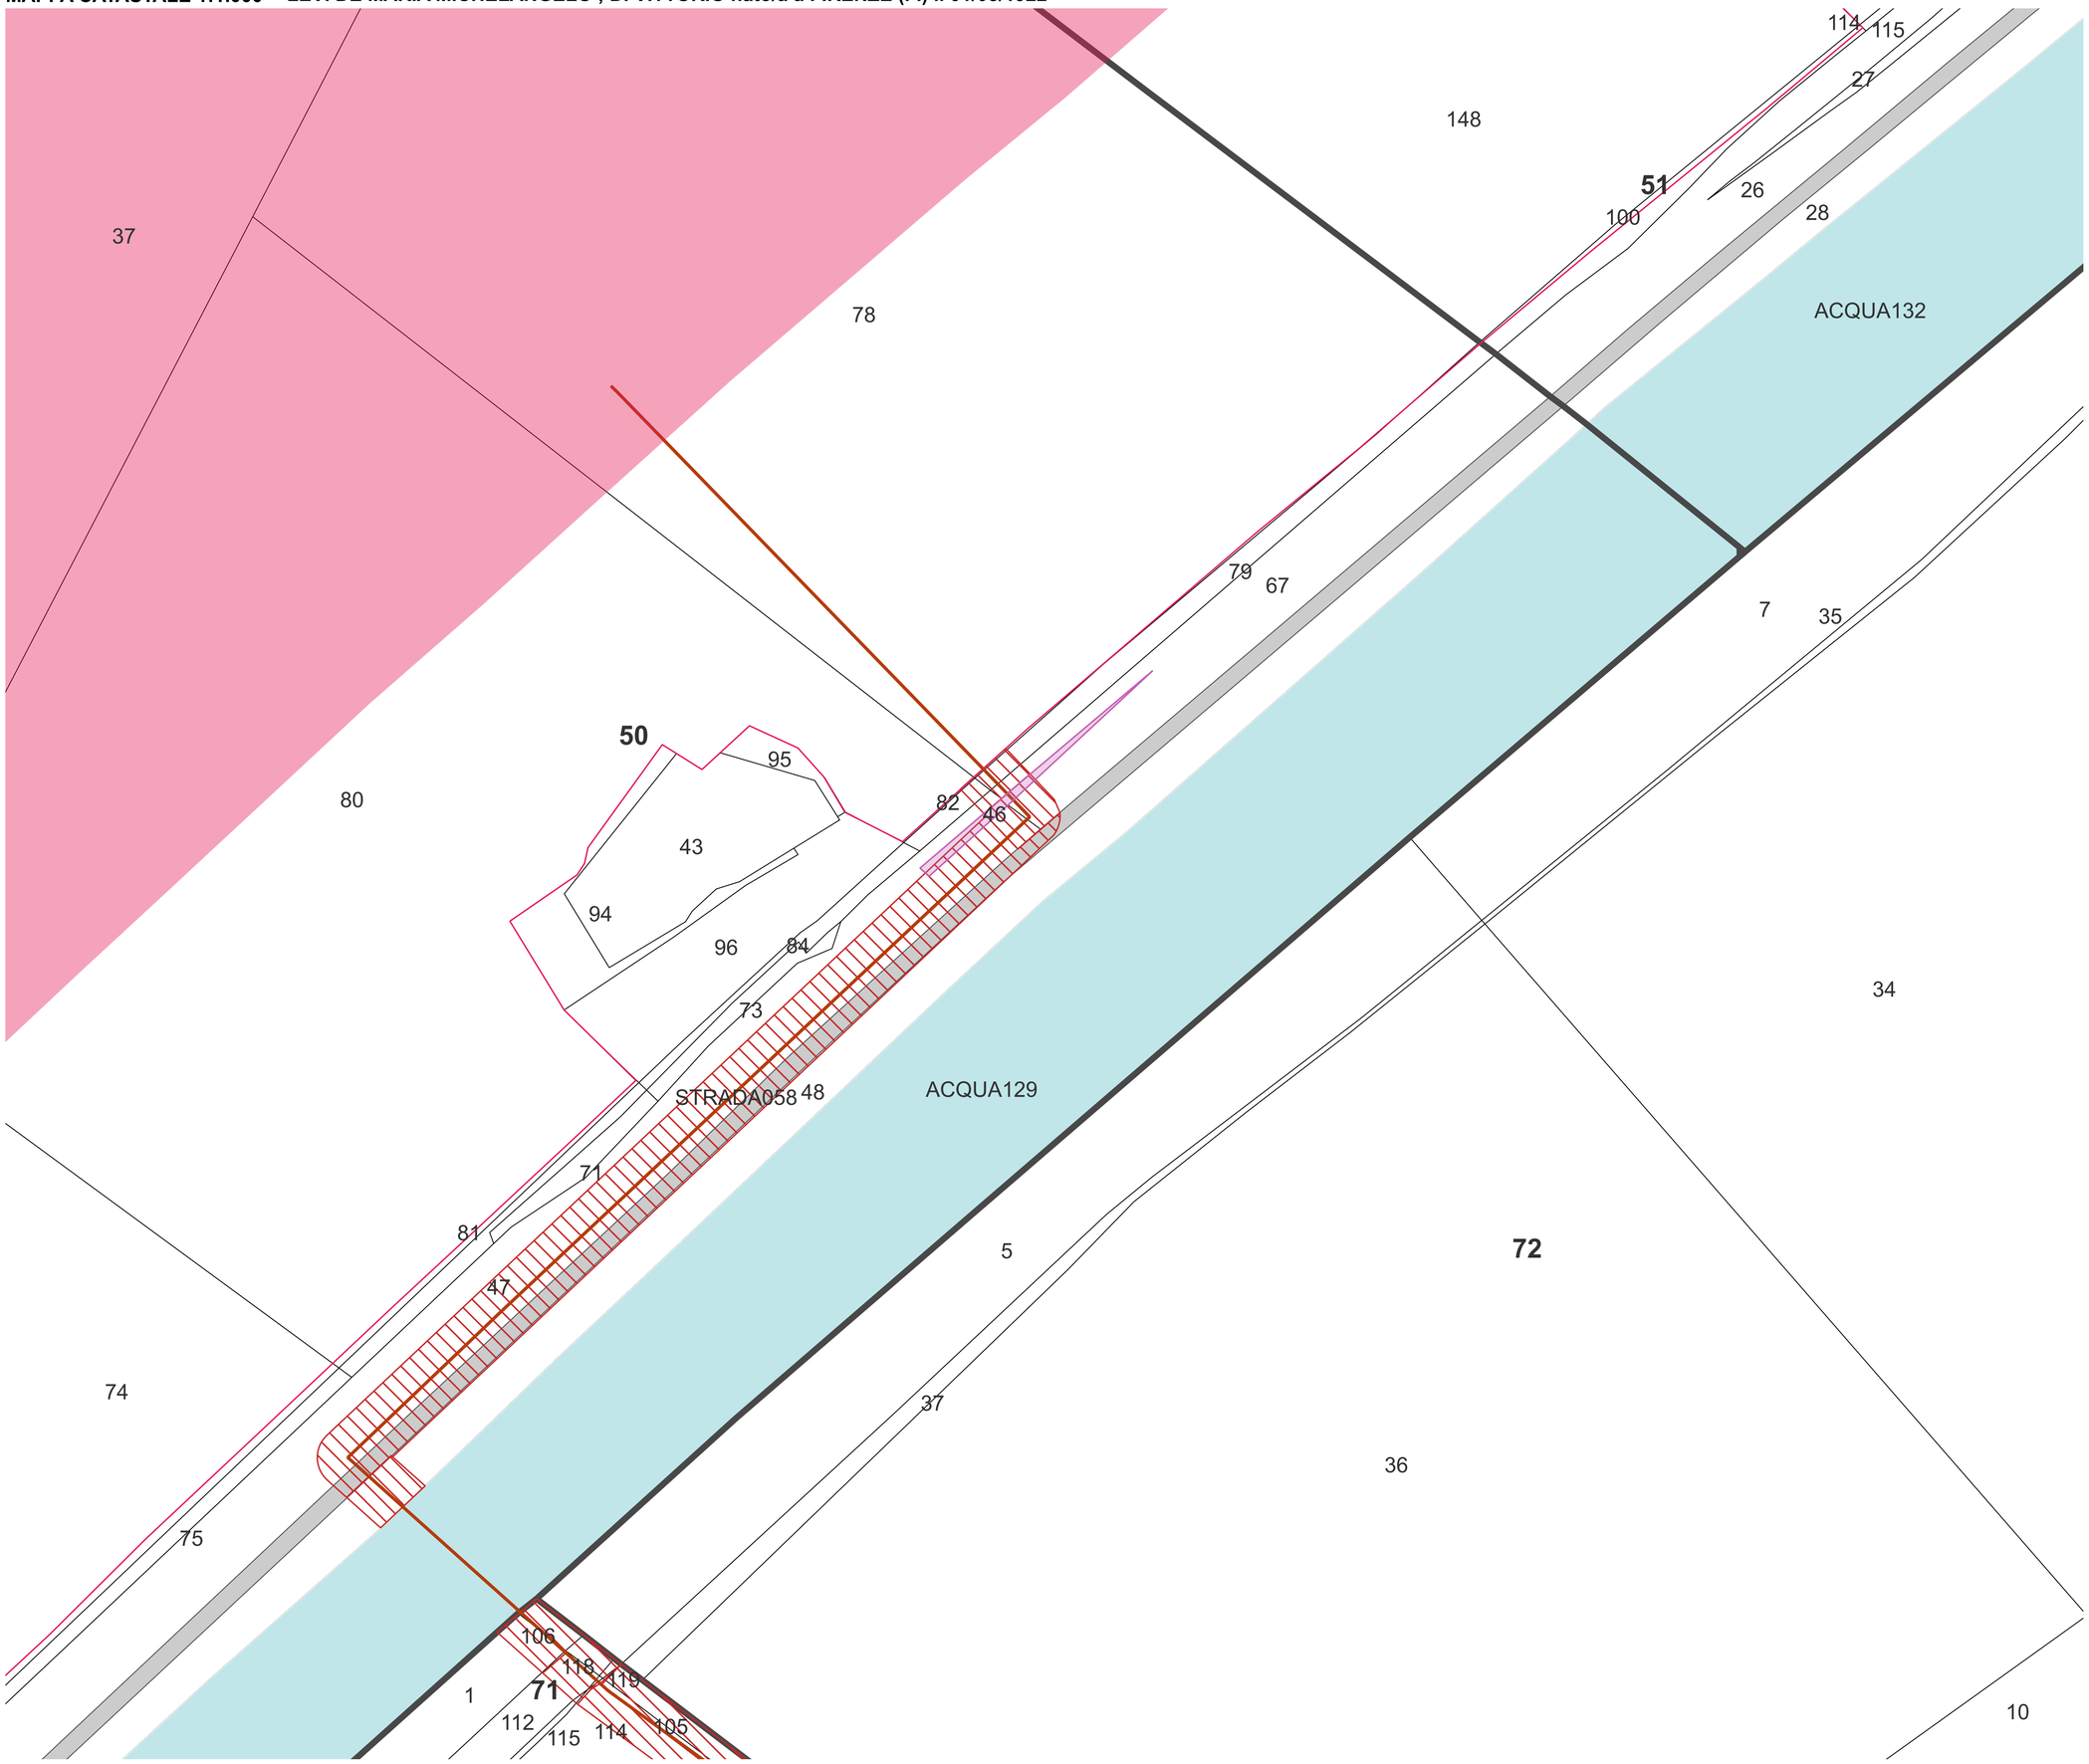

Legenda progetto

- Perimetro delle particelle compromesse
- Area di progetto

Opere di connessione

- Stazione SE 132kV esistente e ampliamento
- SSEU - Stazione utente condivisa
- SE 380 kV di progetto
- Cavidotto MT
- Cavidotto MT verso SSEU
- Cavidotti SE132kV verso SE 380 kV
- Cavidotto AT verso SE

Servitù di elettrodotto

- Fascia di asserimento 5m
- Fascia di asserimento 10 m

Proprietà

- LEVI DE MARIA MICHELANGELO ; DI VITTORIO nato/a a FIRENZE (FI) il 01/08/1922
- LEVI DE MARIA VITTORIO ; FU LUSTRE

Foglio 50
Particella 46

Comune di Finale Emilia (MO)

Richiesta di servitù di elettrodotto per 108,69 mq

ENRICO TOMMASEL
20.07.2026
11:27:10
GMT+02:00