MAPPA CATASTALE 1:1.000 - MARCHETTI GIAMPAOLO nato a FINALE EMILIA (MO) il 01/11/1958

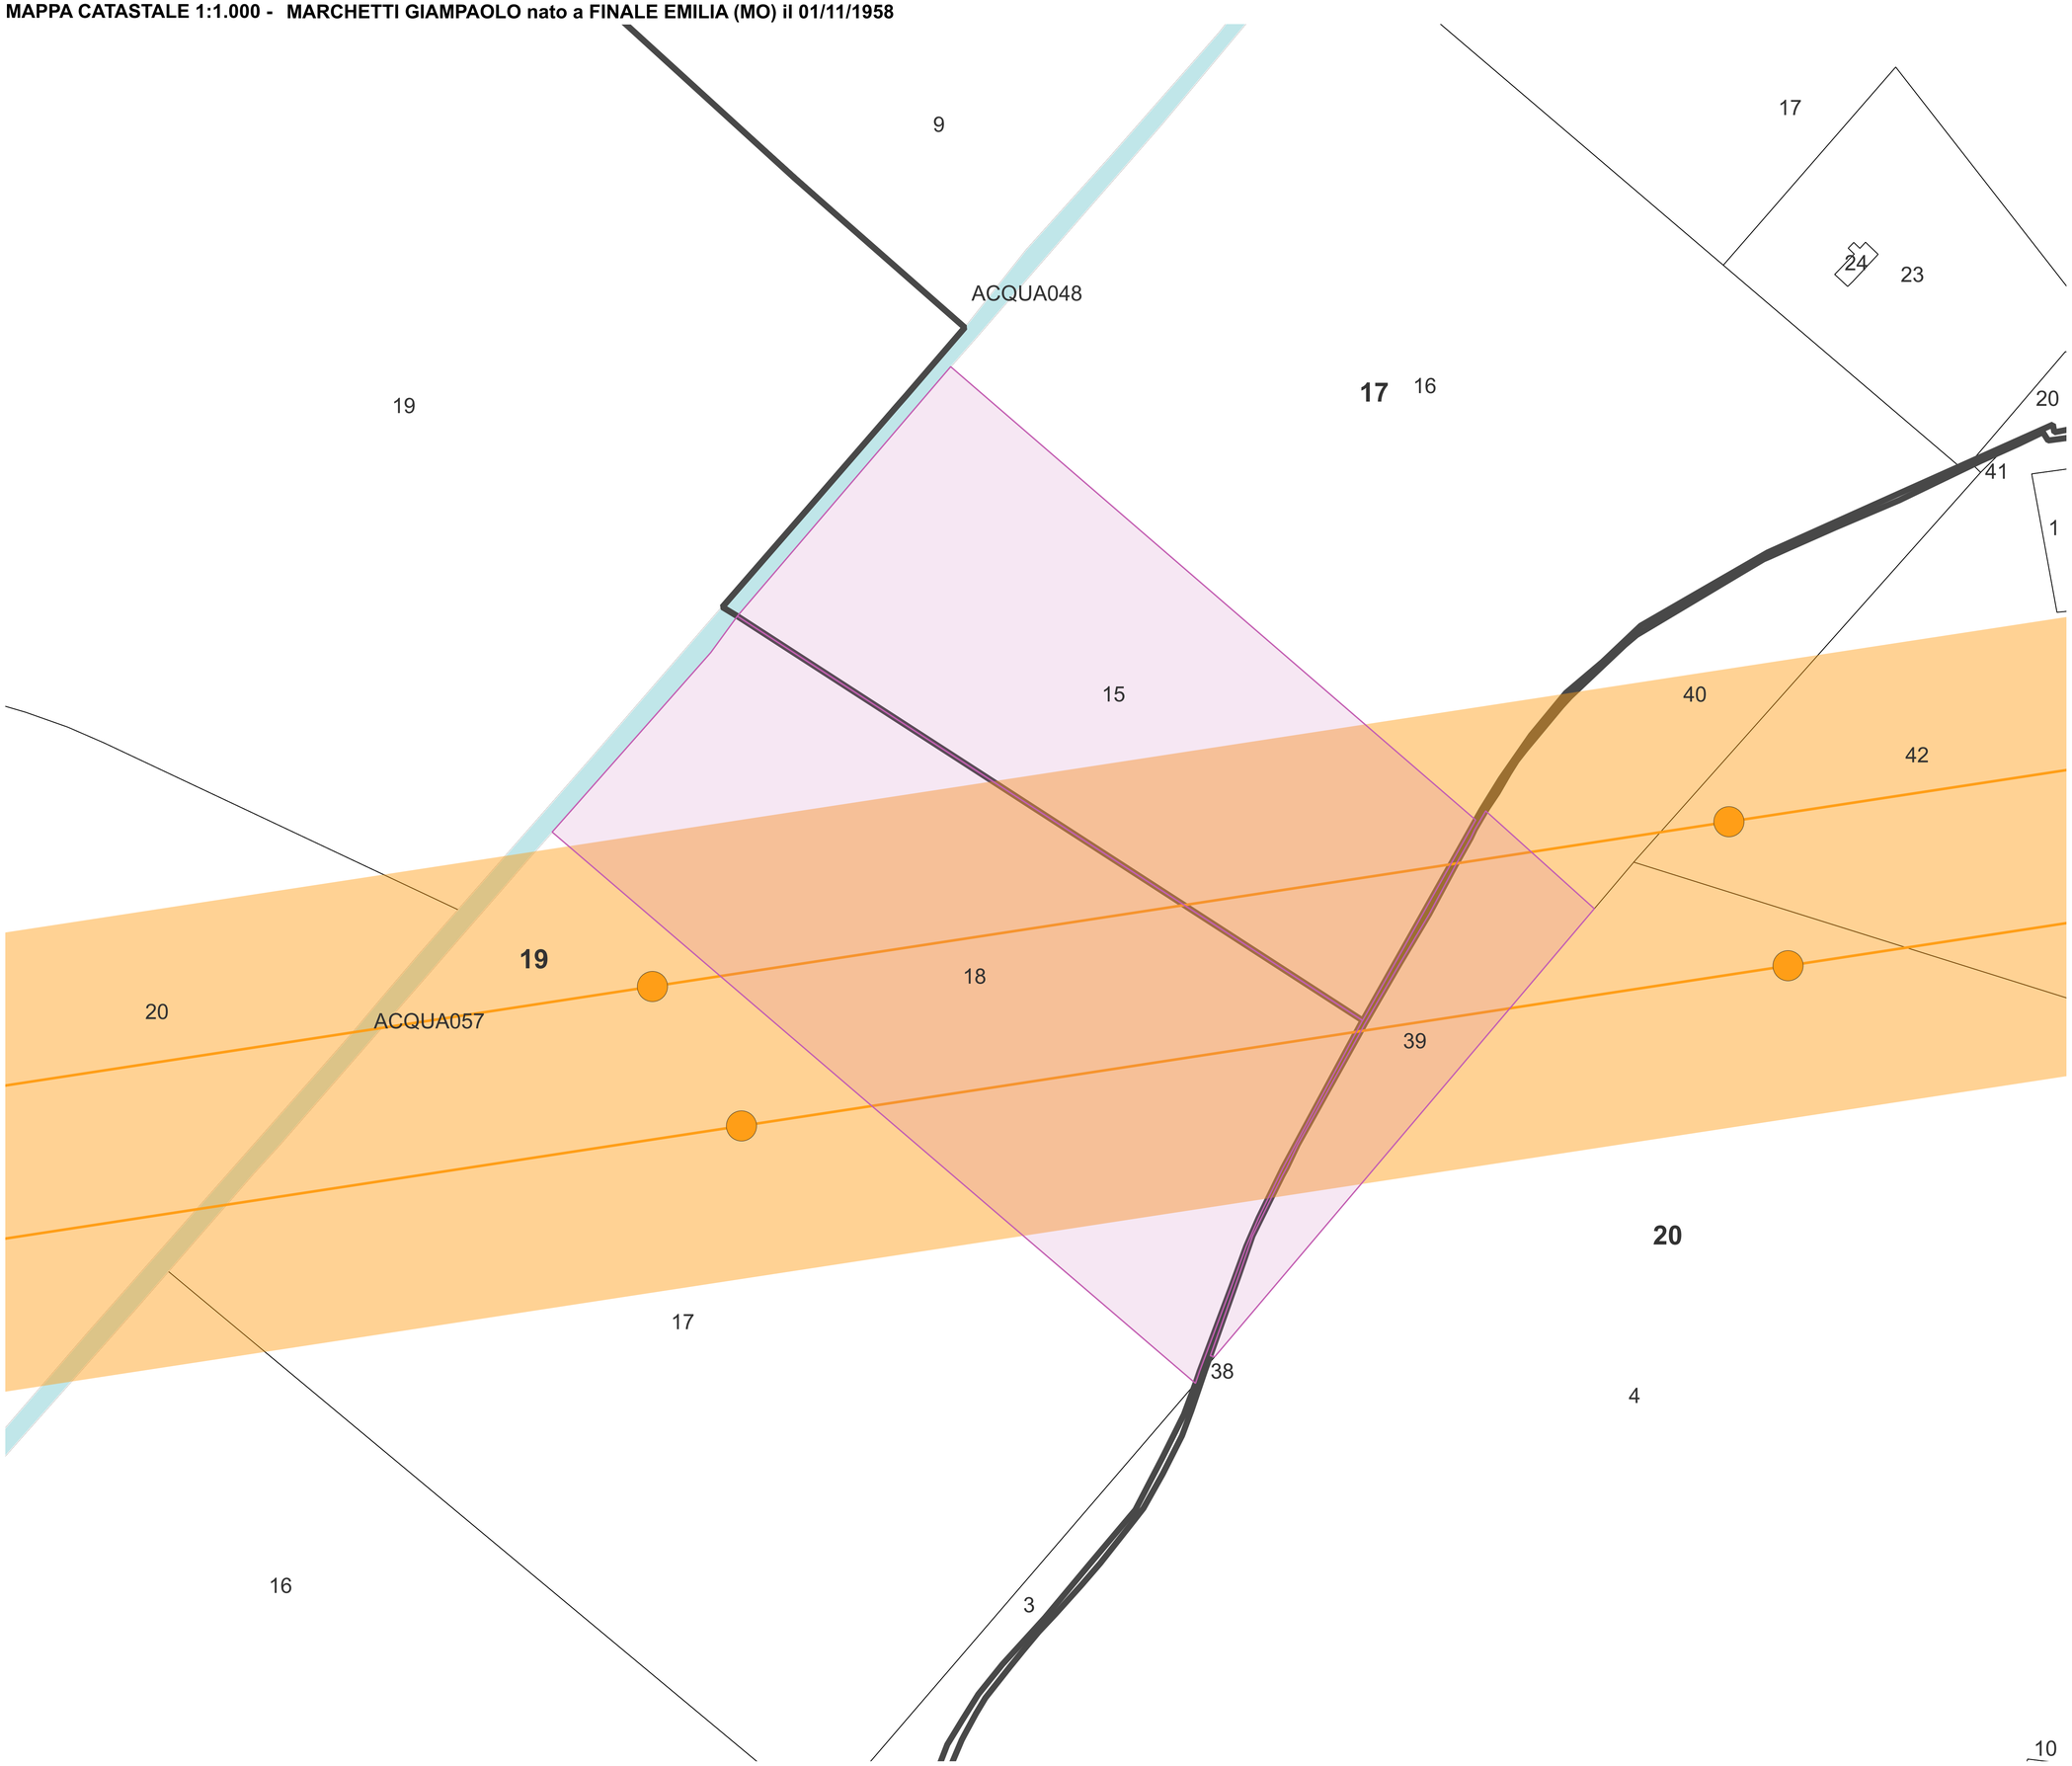

Legenda progetto

- Perimetro delle particelle compromesse
- Area di progetto

Opere di connessione

- Stazione SE 132kV esistente e ampliamento
- SSEU - Stazione utente condivisa
- SE 380 kV di progetto
- Cavidotto MT
- Cavidotto MT verso SSEU
- Cavidotto AT verso SE

Raccordi aerei

- Tralicci
- Raccordi Aerei
- Buffer Raccordi Aerei 50m

Servitù di elettrodotto

MARCHETTI GIAMPAOLO nato a FINALE EMILIA (MO) il 01/11/1958

Foglio 20
Particella 39

Comune di Finale Emilia (MO)

Richiesta di servitù di elettrodotto per 4.677,39 mq

Foglio 17
Particella 15

Comune di San Felice sul Panaro (MO)

Richiesta di servitù di elettrodotto per 7.817,52 mq

Foglio 19
Particella 18

Comune di San Felice sul Panaro (MO)

Richiesta di servitù di elettrodotto per 21.589,97 mq

ENRICO TOMMASEL
20.07.2026
11:27:10
GMT+02:00