MAPPA CATASTALE 1:1.000 - MOI MARINO nato a FINALE EMILIA (MO) il 05/01/1963

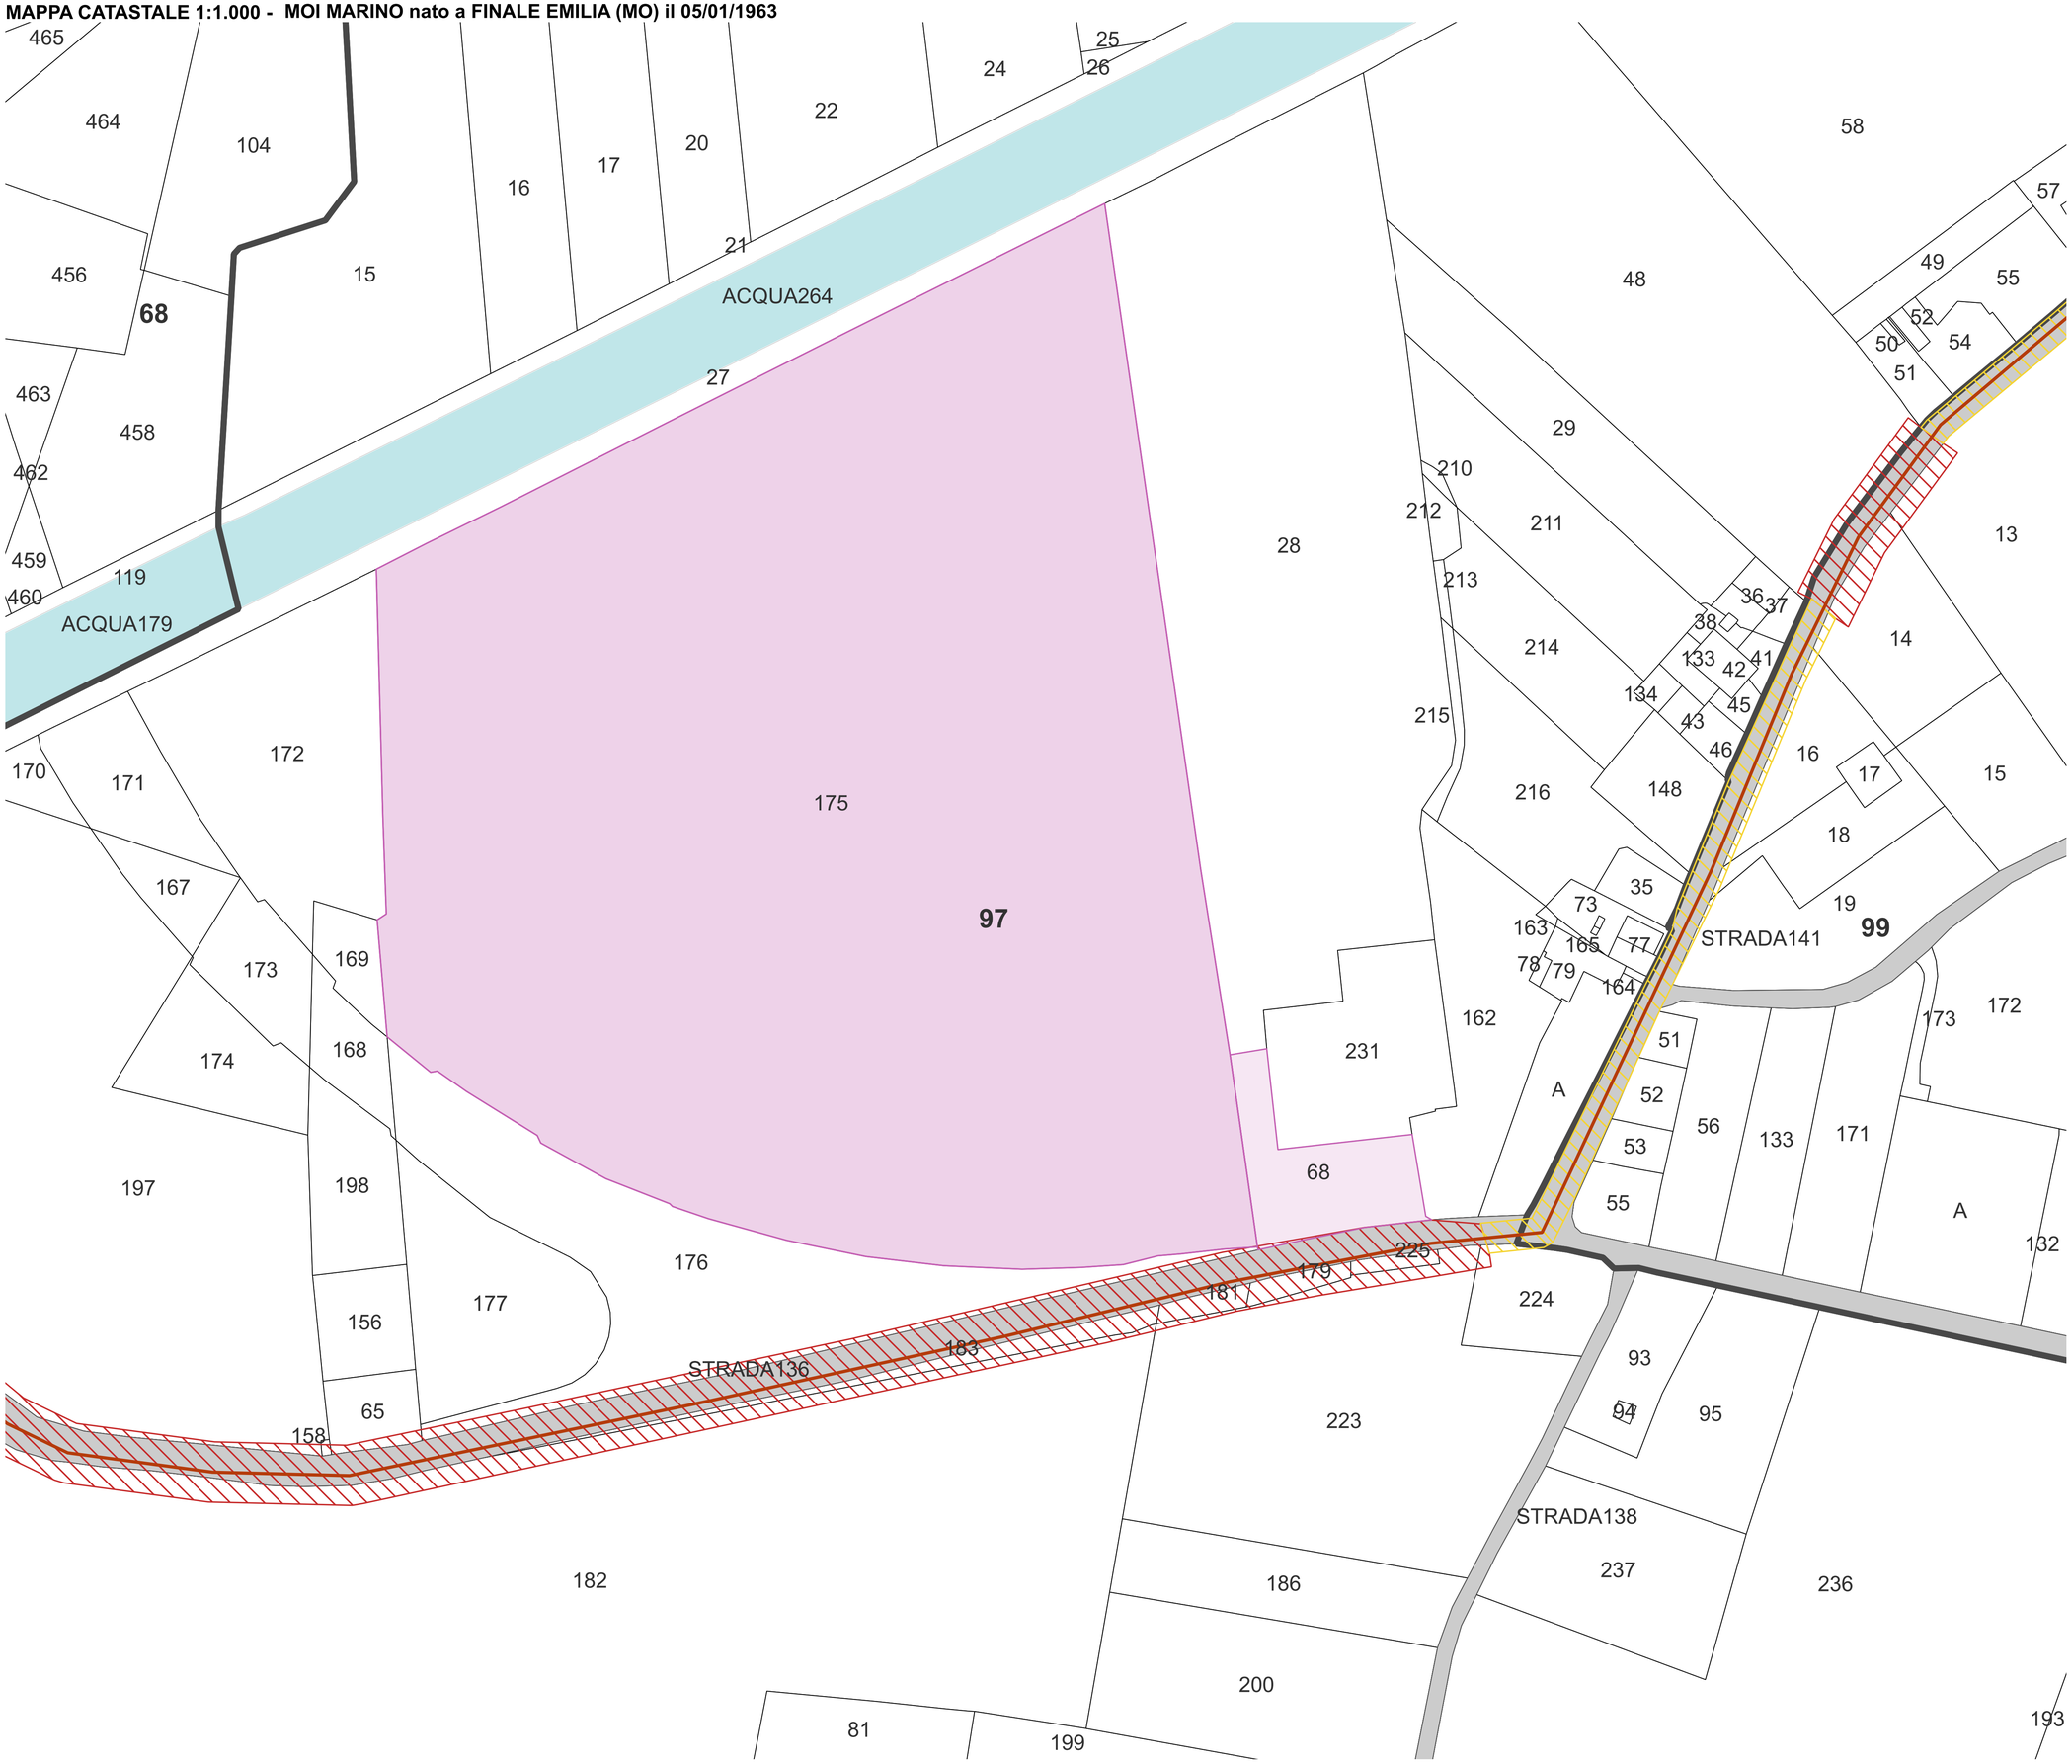

Legenda progetto

- Perimetro delle particelle compromesse
- Area di progetto

Opere di connessione

- Stazione SE 132kV esistente e ampliamento
- SSEU - Stazione utente condivisa
- SE 380 kV di progetto
- Cavidotto MT
- Cavidotto MT verso SSEU
- Cavidotti SE132kV verso SE 380 kV
- Cavidotto AT verso SE

Servitù di cavidotto

- Fascia di asservimento 5m
- Fascia di asservimento 10 m

Proprietà

- MOI MARINO nato a FINALE EMILIA (MO) il 05/01/1963

Foglio 97
Particella 68
Comune di Finale Emilia (MO)
Richiesta di servitù di cavidotto per 21,25 mq

Foglio 97
Particella 175
Comune di Finale Emilia (MO)
Richiesta di servitù di cavidotto per 0,27 mq

ENRICO TOMMASEL
20.07.2026
11:27:10
GMT+02:00